

Váš dopis zn.: 2021/003/2340  
Ze dne: 03. 12. 2021 (Doručeno dne 07. 12. 2021)  
Naše č.j.: BKOM/30412/2021  
Spis. Značka: 3100/BKOM/30412/2021  
Naše značka: 3100-MO-M827/21  
Vyřizuje: Vinterlík, Ing. Severin, Ing. Janda, Ing. Kroupa,  
Andresová  
Telefon: +420 532 144 284  
Mobil:  
E-mail: [vinterlik@bkom.cz](mailto:vinterlik@bkom.cz)  
Datum: 06. 01. 2022

PK OSSENDORF s.r.o.  
Mgr. Karolína Ostřejšová  
Tomešova 503/1  
602 00 Brno

## **Vyjádření k existenci inženýrských sítí ke stavbě: „Prodloužení tramvajové trati Bystřec- Kamechy“, Brno**

Vážená paní magistro,

k Vaší žádosti uvádíme následující.



V zájmové oblasti se nachází optický kabel zavěšený na stožárech DPMB, viz. příloha.

Digitální výkres kabelového vedení ve správě společnosti Brněnské komunikace a.s. Vám byl dne 06. 01. 2022 zaslán elektronicky.

Export dat z Kanaliz byl proveden dle námi vytvořeného ZÚ a bylo Vám zasláno elektronicky dne 06. 01. 2022.

Všechny stupně PD požadujeme předložit k vyjádření.

S pozdravem

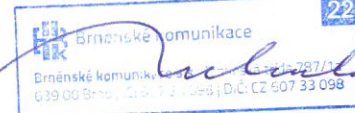
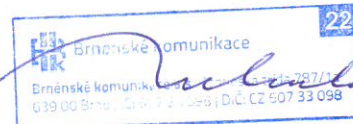
  


Brněnské komunikace  
Brněnské komunikace a.s. | IČ: 607 33 098 | DIČ: CZ 607 33 098  
639 00 Brno | IČ: 607 33 098 | DIČ: CZ 607 33 098

Ing. Roman Nekula, MBA  
Správní ředitel

### **Příloha:**

1 x A4

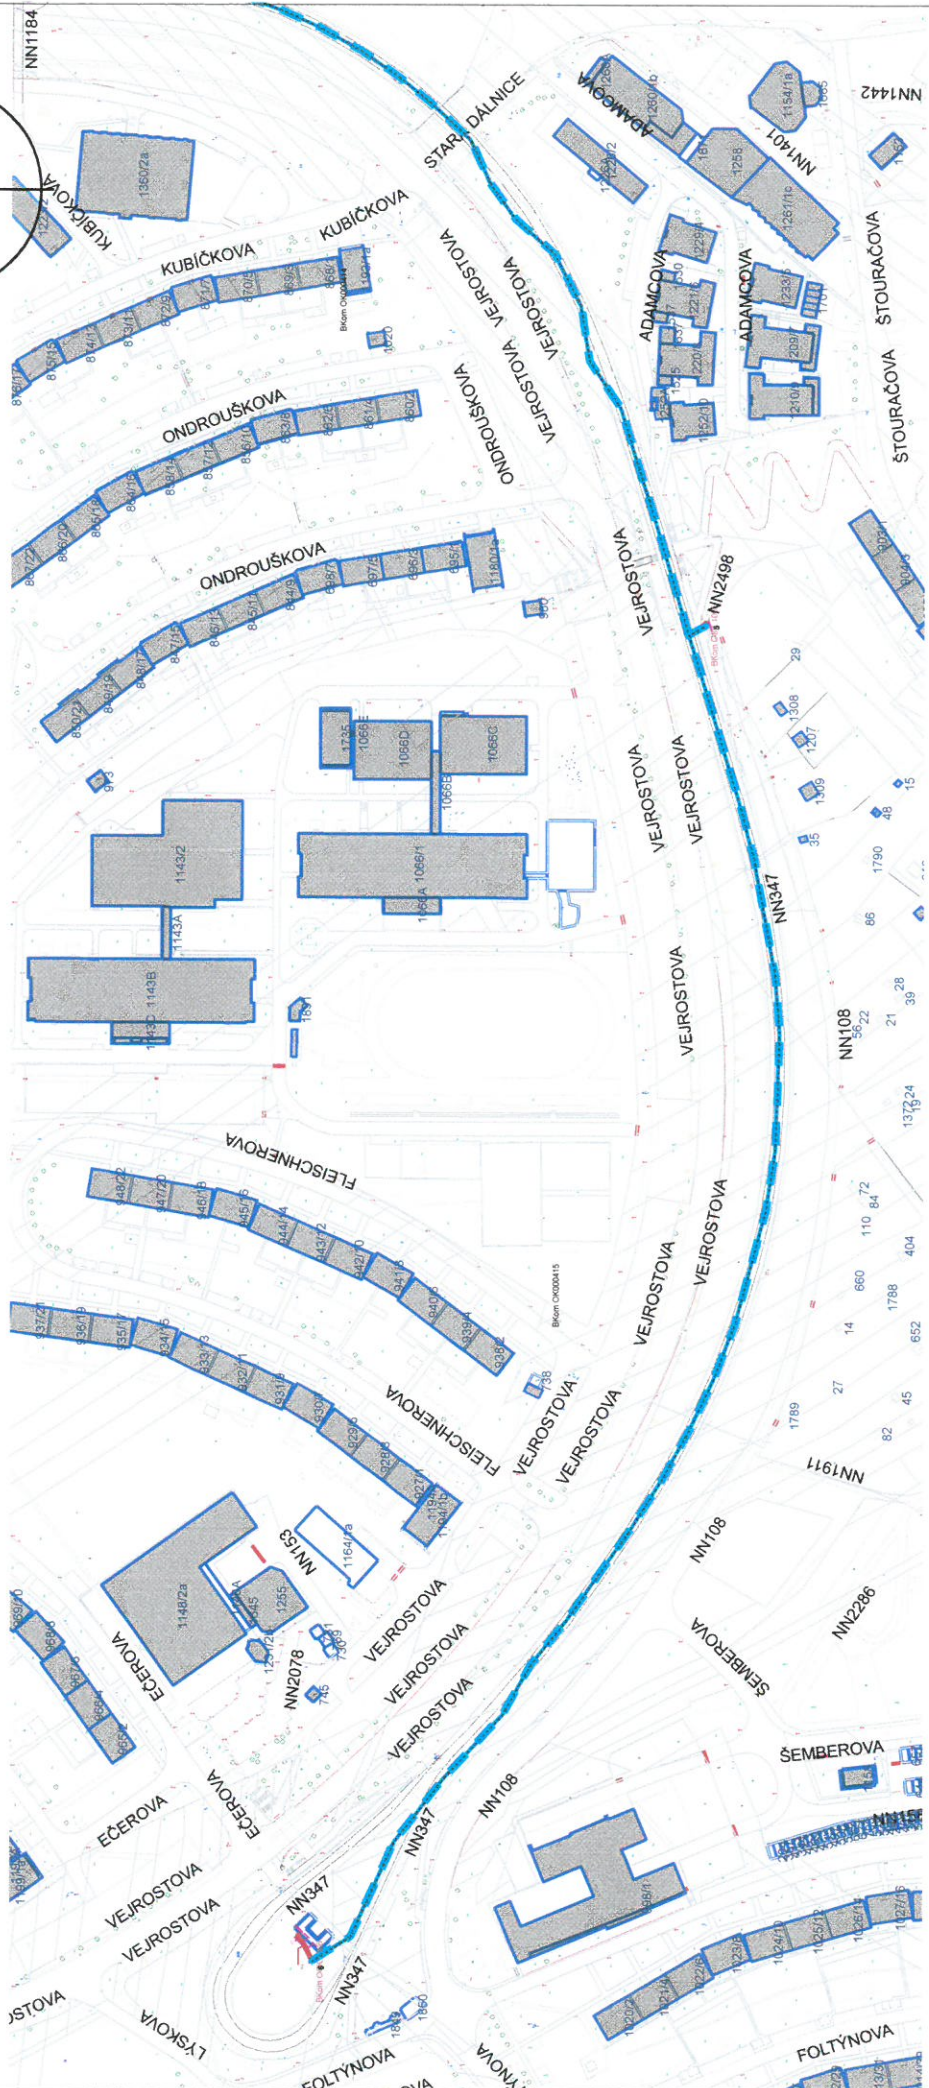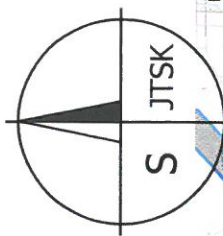

07.12.2021