



D.1.1.5-POHLEDY  
M 1:50

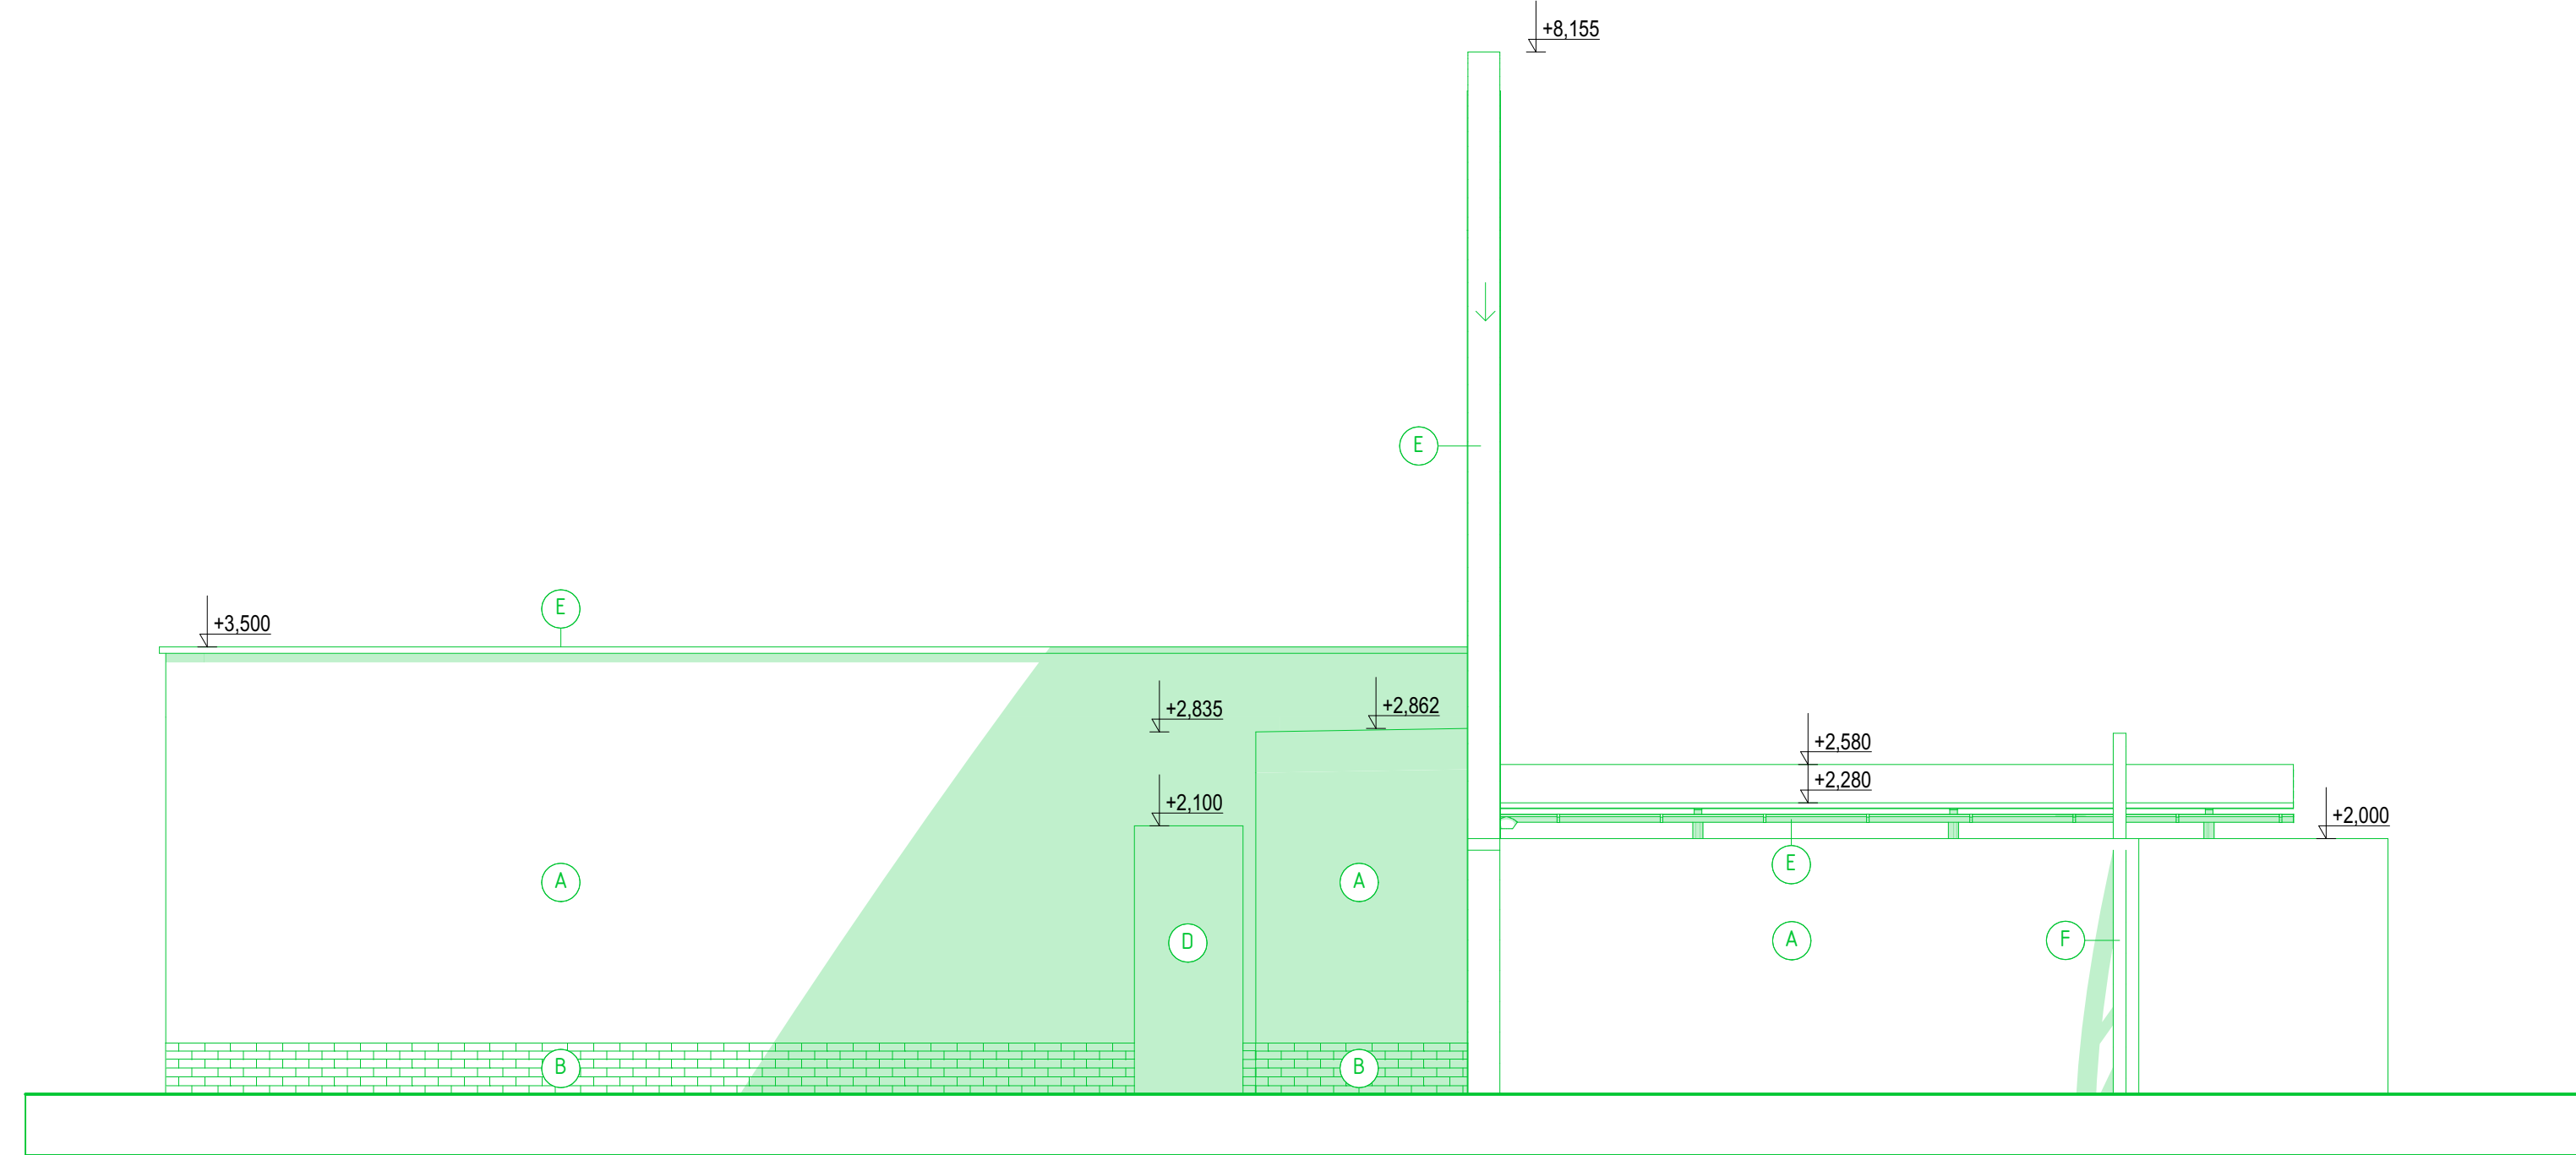

LEGENDA MATERIÁLŮ

- (A) STÁVAJÍCÍ OMÍTKA  
(B) STÁVAJÍCÍ OBKLAD SOKLU Z KABŘINCE  
(C) VÝPLNÉ OTVORŮ - LUXFERY  
(D) VÝPLNÉ OTVORŮ - POZINKOVANÁ OCEL  
(E) KLEMPÍŘSKÉ VÝROBKY - POZINKOVANÝ PLECH  
(F) VÝROBKY Z POZINKOVANÉ OCELI

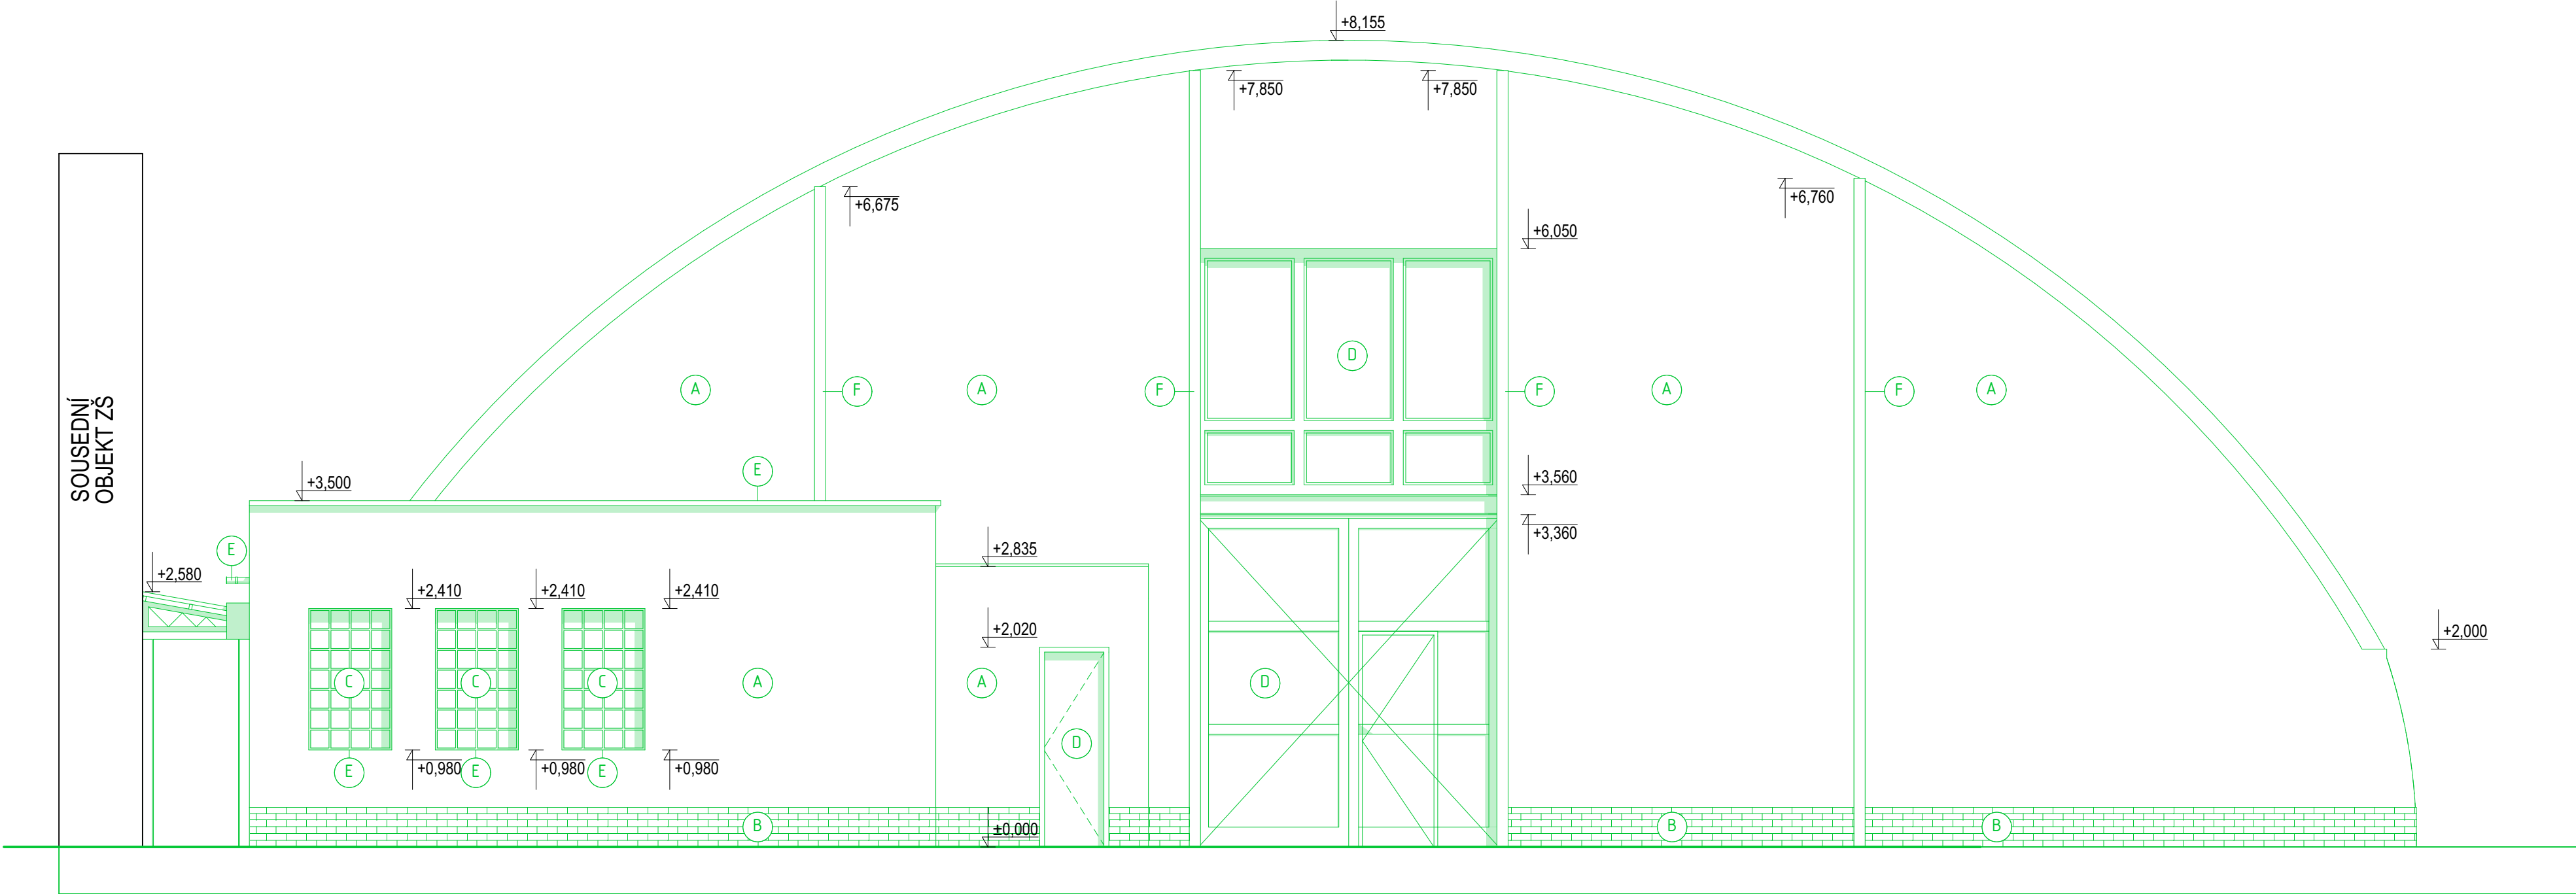

|   |                    |               |         |   |                   |
|---|--------------------|---------------|---------|---|-------------------|
| projektant  | Ing. Michal Svatek | město, obec   | HODONÍN | Ing. Pavel MACEK<br>projekční a inženýrská<br>činnost ve výstavbě<br>Múdra 1302, Ratiškovice<br>PSČ 696 02 , IČO : 75793270 |                   |
| zodp. projektant  | Ing. Pavel Macek   | kat. území    | HODONÍN |   |                   |
| podpis  |                    | stavební úřad | HODONÍN |   |                   |
| objednatel Město Hodonín, Masarykovo nám. 53/1, 69501 Hodonín |                    |               |         | formát  | 5 x A4(1 050x297) |
| stavba  |                    |               |         | datum   | 03/2024           |
|   |                    |               |         | stupeň  | Demolice          |
|   |                    |               |         | číslo zakáz.  | 003/2024/PD       |
|   |                    |               |         | arch. číslo   |                   |
| obsah   |                    |               |         | měřítko   | číslo výkr.       |
| POHLEDY   |                    |               |         | 1:50  | D.1.1.5           |