


D.1.1.4-SVISLÝ ŘEZ B-B'

M 1:50

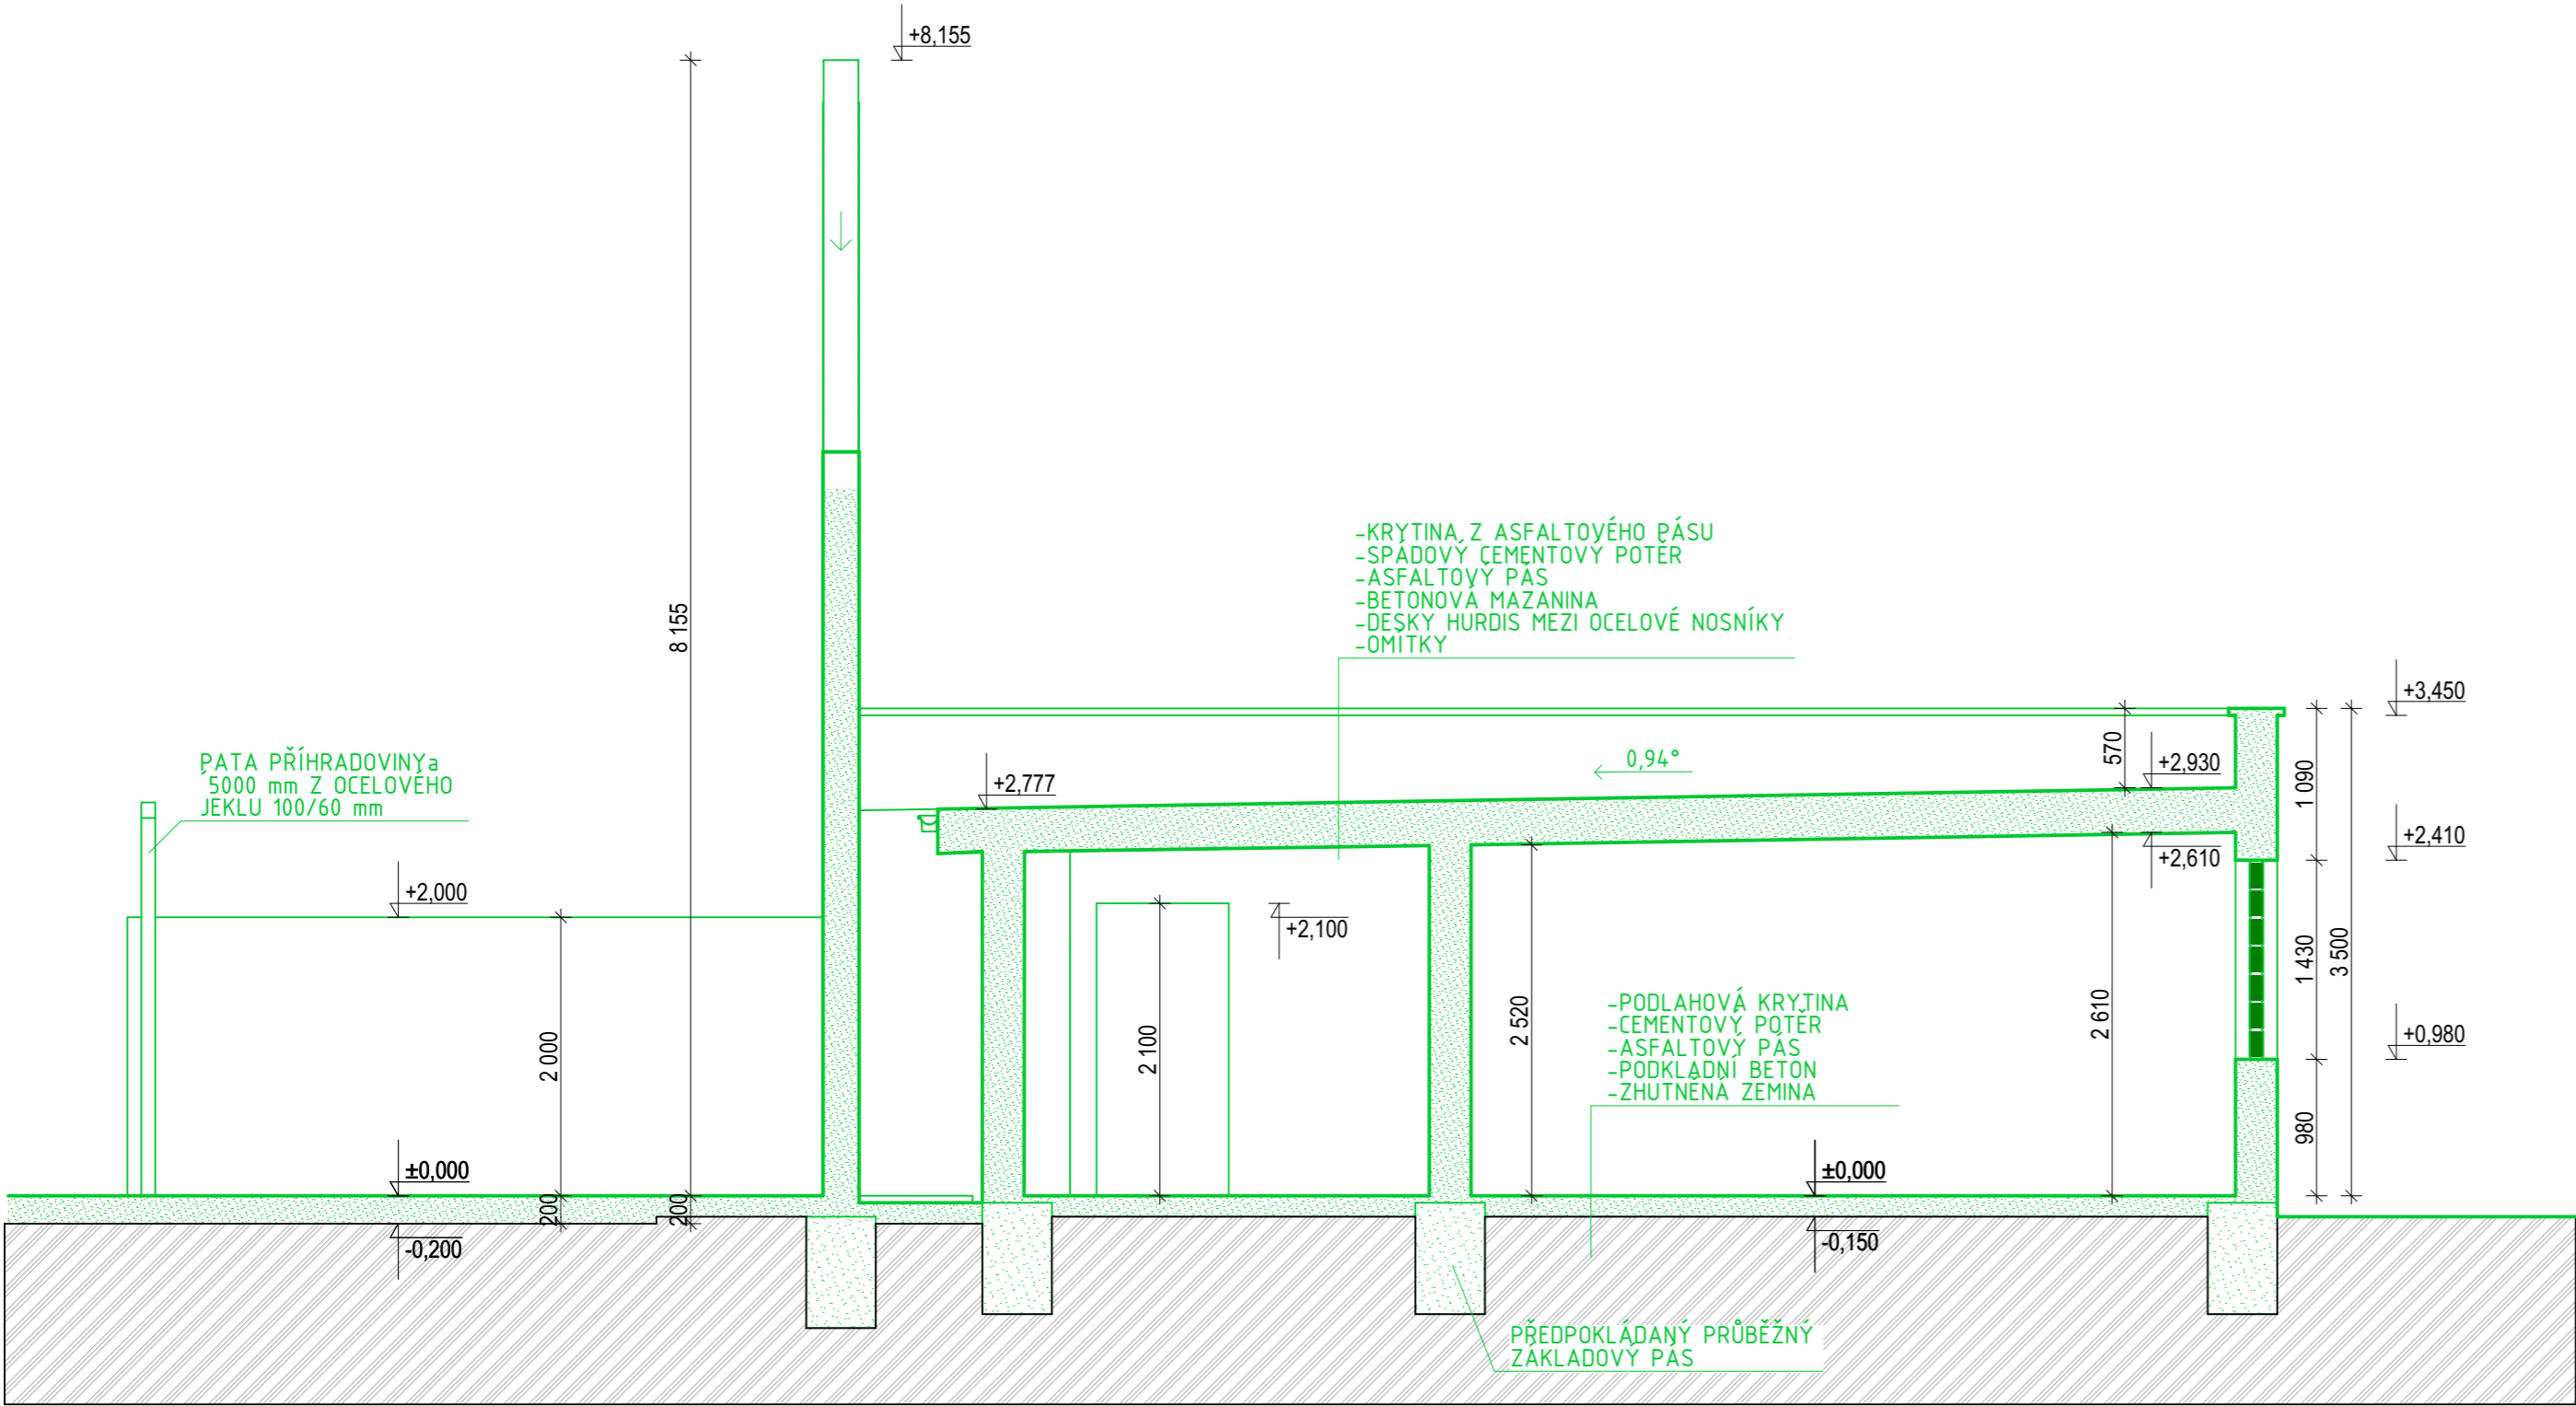

LEGENDA MATERIÁLŮ

- STÁVAJÍCÍ KONSTRUKCE
- DEMOLOVANÉ KONSTRUKCE
- PŮVODNÍ ROSTLÝ TERÉN

projektant	Ing. Michal Svatek	město,obec	HODONÍN	Ing. Pavel MACEK projekční a inženýrská činnost ve výstavbě Múdra 1302, Ratíškovice PSČ 696 02 , IČO : 75793270	
zodp.projektant	Ing. Pavel Macek	kat.území	HODONÍN		
podpis		stavební úřad	HODONÍN		
objednatel Město Hodonín, Masarykovo nám. 53/1, 69501 Hodonín				formát	3 x A4(630x297)
<div>Tenisová hala u ZŠ ČD</div>				datum	03/2024
				stupeň	Demolice
				číslo zakáz.	003/2024/PD
				arch.číslo	
				obsah	SVISLÝ ŘEZ B-B´
				1:50	D.1.1.4