


C.2-KATASTRÁLNÍ SITUAČNÍ VÝKRES

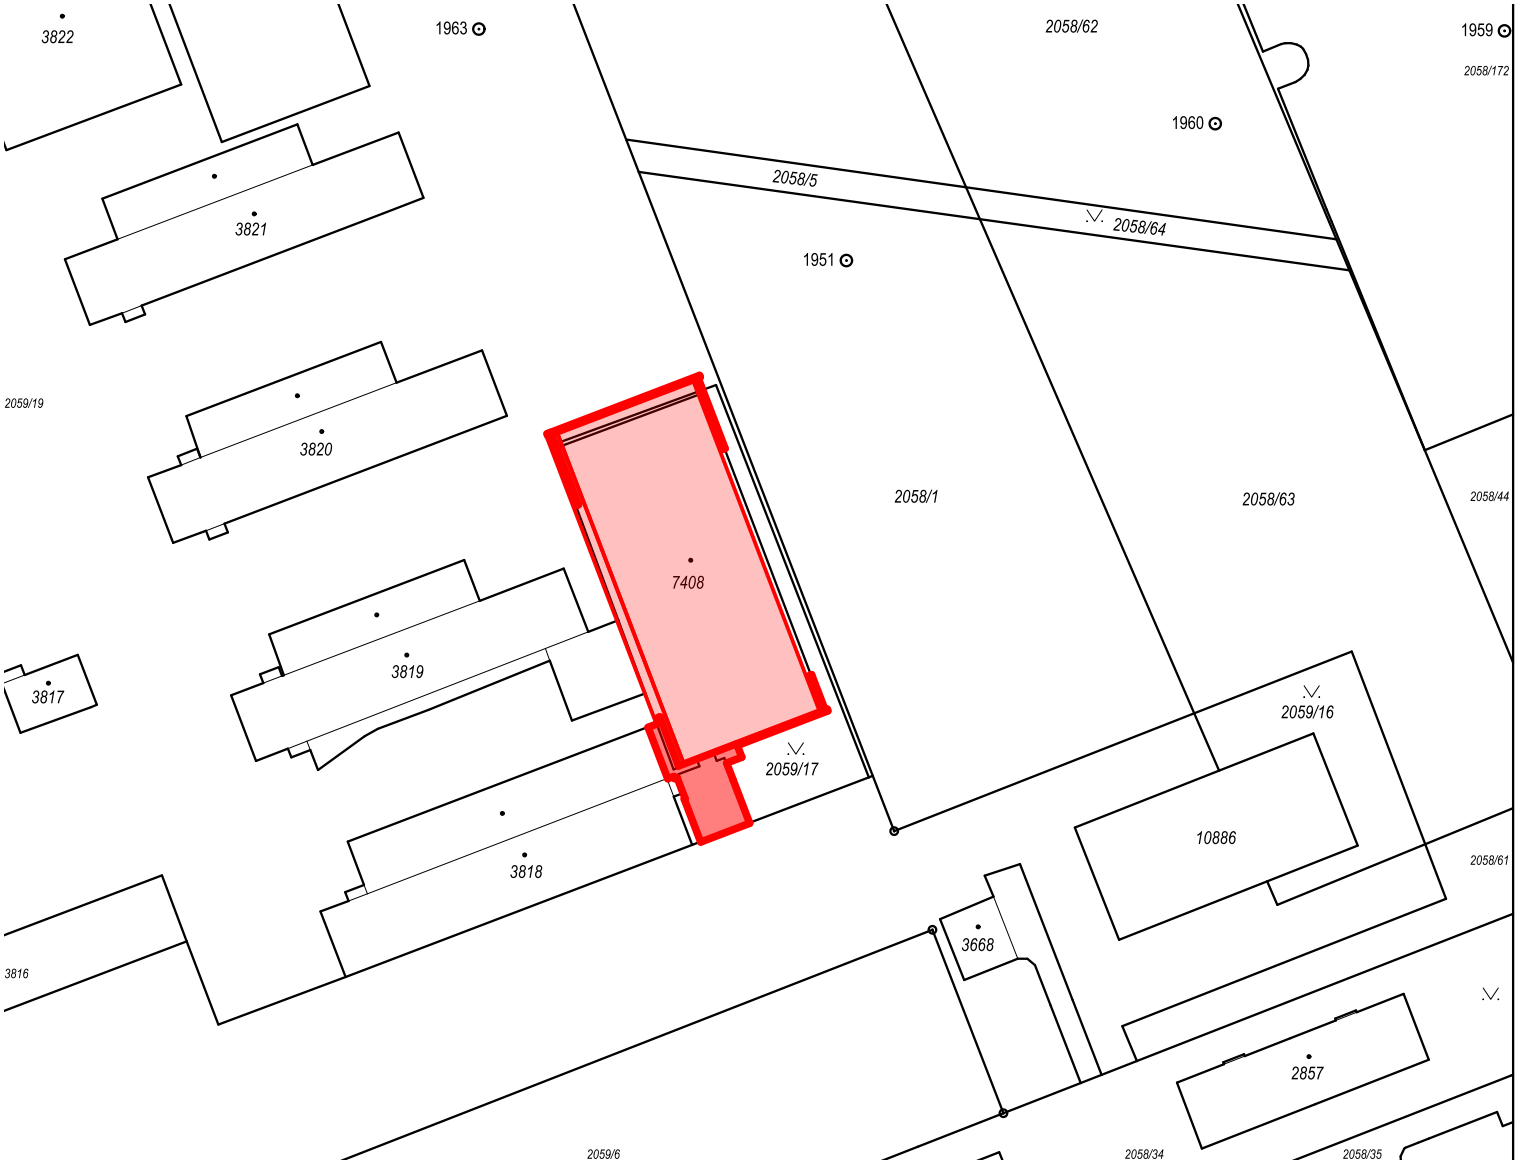

2059/5	Katastrální úřad pro Jihomoravský kraj Katastrální pracoviště Hodonín	Okres Hodonín	Obec Hodonín	Podpis
	Kat. území Hodonín	Mapový list č. HODONÍN 6-0/42	Měřítko platné pro rám 200 x 287 mm 1 : 1000	Číslo
	KOPIE KATASTRÁLNÍ MAPY			Razítko
2059/6	Stav k 03.04.2024 19:35:02	Vyhotovil Vyhotoveno dálkovým přístupem	Dne 03.04.2024 19:47:14	

projektant	Ing. Michal Svatek	město, obec	HODONÍN	Ing. Pavel MACEK projekční a inženýrská činnost ve výstavbě Múdrá 1302, Ratíškovice PSČ 696 02 , IČO : 75793270	
zodp. projektant	Ing. Pavel Macek	kat. území	HODONÍN		
podpis		stavební úřad	HODONÍN		
objednatel Město Hodonín, Masarykovo nám. 53/1, 69501 Hodonín				formát	1 x A4(210x297)
stavba Tenisová hala u ZŠ ČD				datum	03/2024
				stupeň	Demolice
				číslo zakáz.	003/2024/PD
				arch. číslo	
obsah KATASTRÁLNÍ SITUAČNÍ VÝKRES				měřítko 1:1000	číslo výkr. C.2