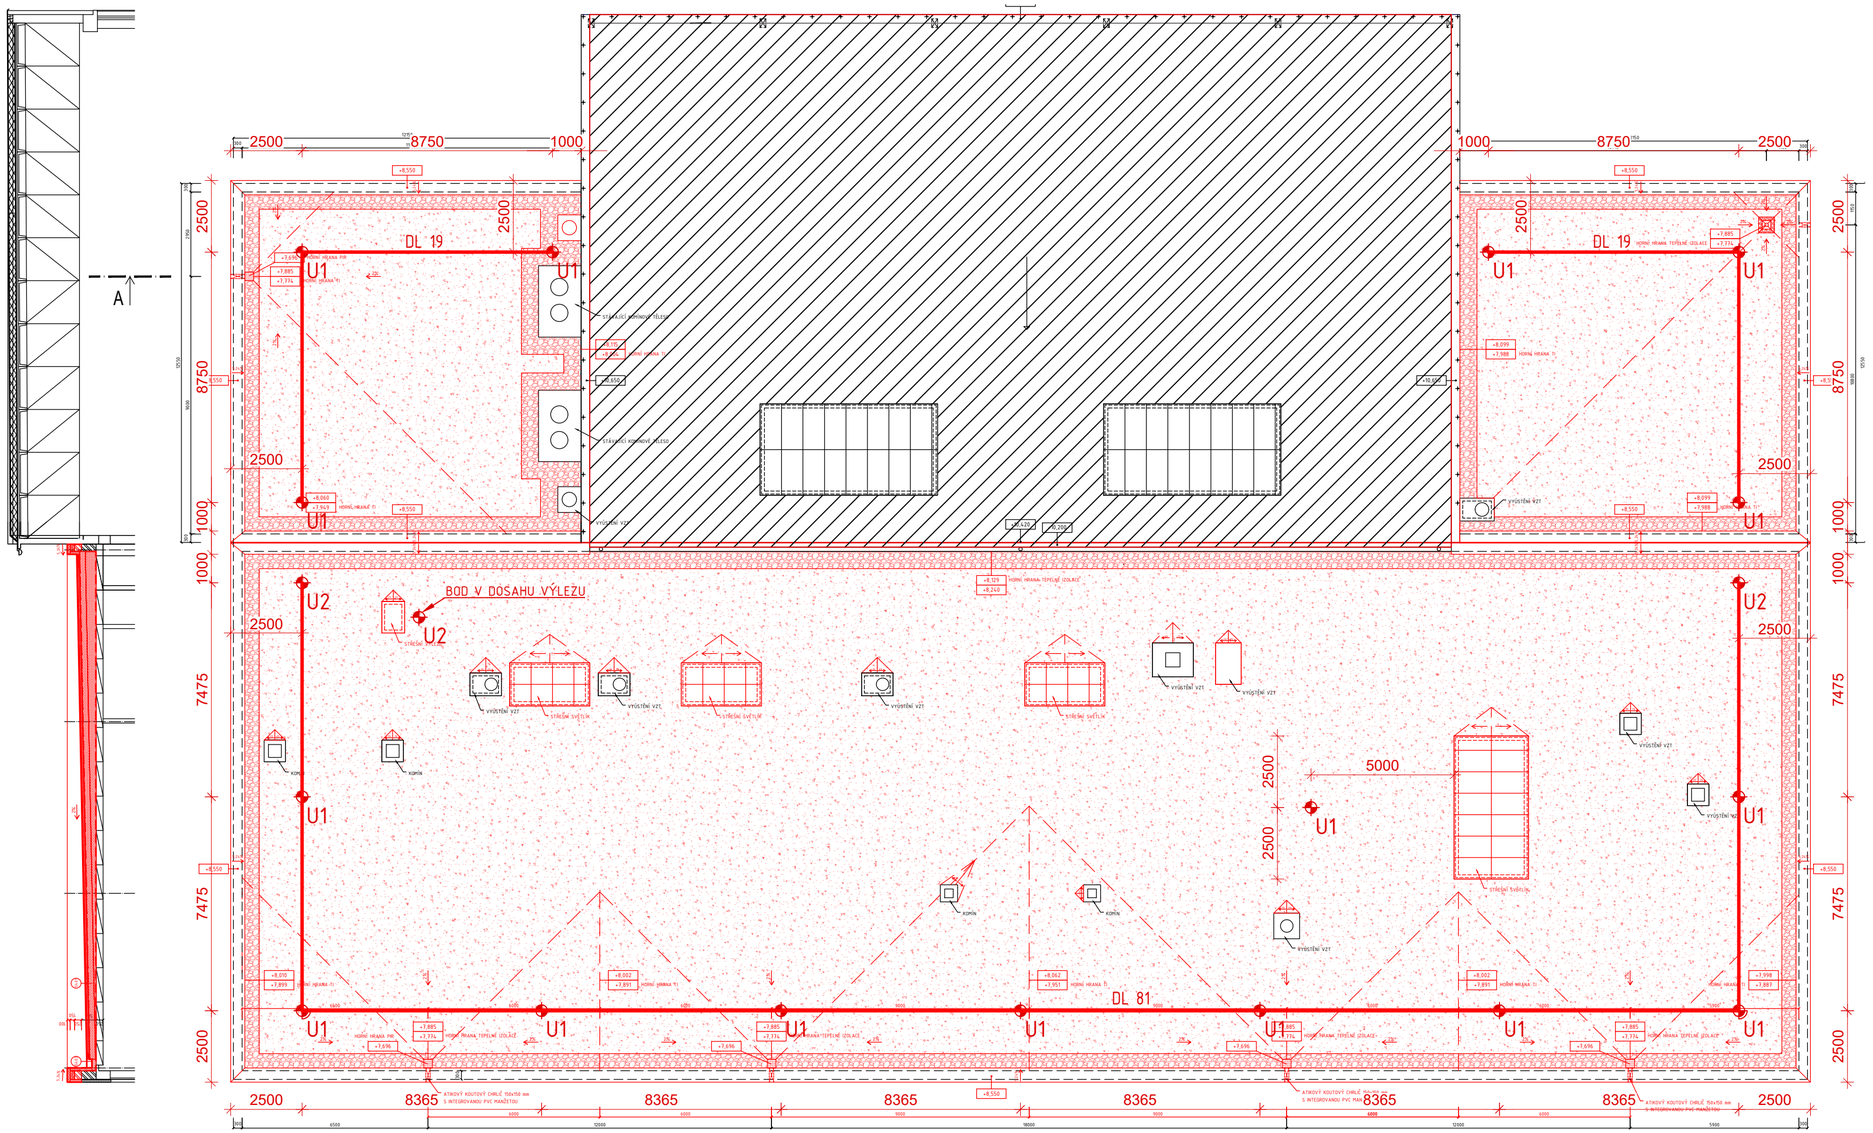

NEŘEŠENÁ ČÁST

POZN.:

SPOJOVACÍ LANO MUSÍ BÝT VŽDY ZKRÁCENO NA CO NEJKRATŠÍ MOŽNOU DÉLKU! SOUČASNĚ VŠAK JEHO DÉLKA NIKDY NESMÍ UMOŽNIT VOLNÝ PÁD DELŠÍ NEŽ 1500 mm NEBO NÁRAZ NA NÍŽE POLOŽENOU PŘEKÁŽKU.

ZÁCHYTNÝ SYSTÉM JE MOŽNÉ POPRVÉ POUŽÍT AŽ PO ÚSPĚŠNÉM PROVEDENÍ REVIZE SYSTÉMU A POUŽÍVAT JEJ SMÍ (A TUDÍŽ I VSTUPOVAT DO NEBEZPEČNÉHO OKRAJE) POUZE NÁLEŽITĚ POUČENÉ OSOBY S VHODNÝM VYBAVENÍM.

PŘI MONTÁŽI KAŽDÝ BOD POPSAT ČÍSLEM (NAPŘ. NA ZÁKLADNĚ) PODLE DOKUMENTACE A PŘED ZAKRYTÍM VRSTVAMI FOTOGRAFICKY ZDOKUMENTOVAT UKOTVENÍ!

SKUTEČNÉ DÉLKY NEREZOVÝCH LAN PŘED ZÁVAZNÝM OBJEDNÁNÍM VŽDY OVĚŘIT PŘÍMO NA STAVBĚ.

KOVOVÉ PRVKY SYSTÉMU S PERMANENTNÍM NEREZOVÝM LANEM JE NUTNÉ PROPOJIT S HROMOSVODNOU SOUSTAVOU DLE ČSN EN 62 305 ed. 2.

KOTVICÍ BODY MEZI SVĚTLÍKY SLOUŽÍ POUZE PRO ÚDRŽBU SVĚTLÍKŮ. TYTO BODY NESLOUŽÍ K ZAJIŠTĚNÍ VOLNÉHO OKRAJE STŘECHY!

PŘEDPOKLÁDÁ SE, ŽE VÝLEZY NA STŘECHU POMOCÍ PEVNÝCH PROVOZNÍCH ŽEBŘÍKŮ JSOU ZABEZPEČENY DLE ČSN 74 3282 OCHRANNÝM ZÁBRADLÍM, POPŘ. JINÝM ZPŮSOBEM, KTERÝ ÚČELNĚ ZAMEZÍ PÁDU OSOB Z VÝŠKY A DO HLOUBKY A KTERÝ NENÍ SOUČÁSTÍ TOHOTO PROJEKTU. HRANA VÝSTUPNÍ ÚROVNĚ ŽEBŘÍKU A PŘÍSTUPOVÁ PLOŠINA MUSÍ BÝT PO OBOU STRANÁCH OPATŘENY OCHRANNÝM ZÁBRADLÍM PRODLOUŽENÝM DO VZDÁLENOSTI 1500 mm OD NEZABEZPEČENÉ HRANY DO PLOCHY STŘECHY, NEBO PODÉL PÁDOVÉ HRANY TAK, ABY DO VZDÁLENOSTI 1500 mm OD PEVNÉHO ŽEBŘÍKU BYL VYLOUČEN PÁD.

LEGENDA ZÁCHYTNÉHO SYSTÉMU TOPSAFE

U1	U1 – Kotvicí bod nerezový, délka 700 mm	16 ks
U2	U2– Kotvicí bod nerezový, délka 900 mm	3 ks
	Kladka zlomového bodu	2 ks
	Permanentní nerezové lano tl. 8 mm (3 úseky)	119 m celkem
DL XX	Označení délky nerezových lan. XX – číselná hodnota délky 1 ks lana v m	
1.,2., ...	Pořadové číslo kotvicího bodu	

NAVRHL A ZAKRESLIL:	VLASTIMIL BAYER	
OBSAH VÝKRESU: PŮDORYS STŘECHY – ZÁCHYTNÝ SYSTÉM		
STAVBA: ZŠ Na Výsluní – rekonstrukce střešního pláště – pavilon F2	DATUM	28.2.2023
	MĚŘÍTKO	1:150
	Č.VÝKRESU	01