




ŘEZ A-A'

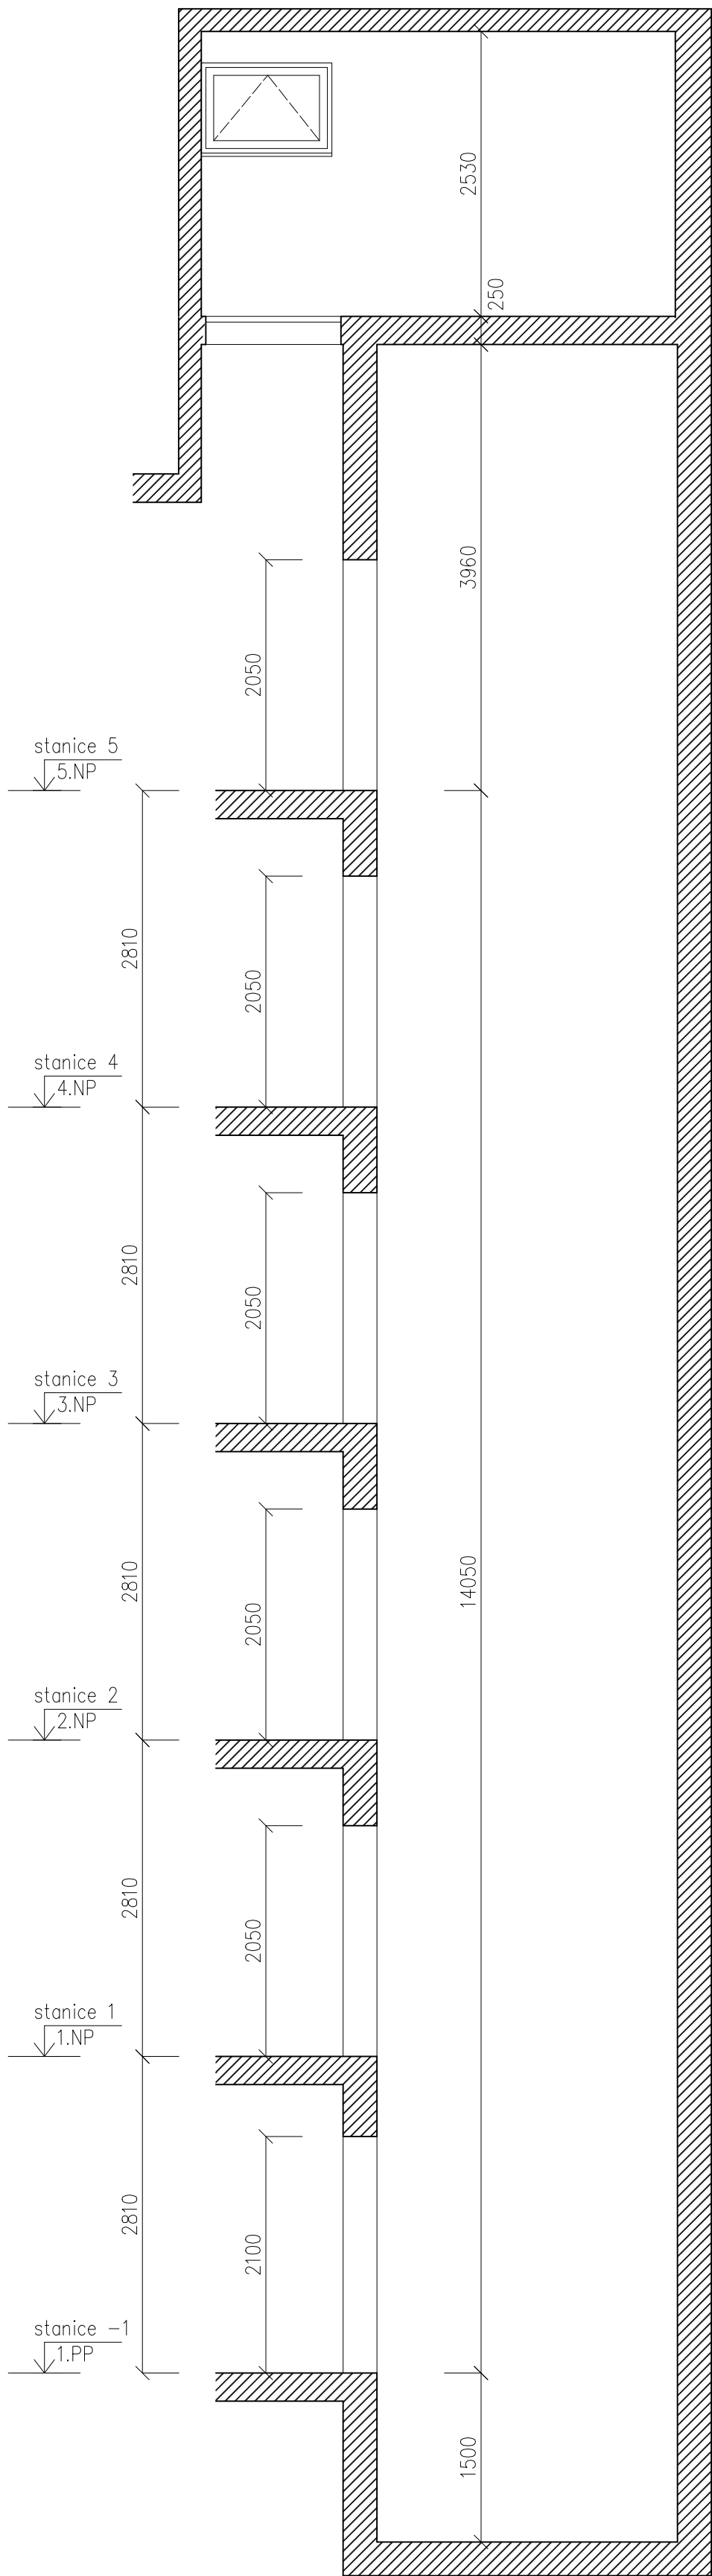


PŮDORYS STANICE -1-5

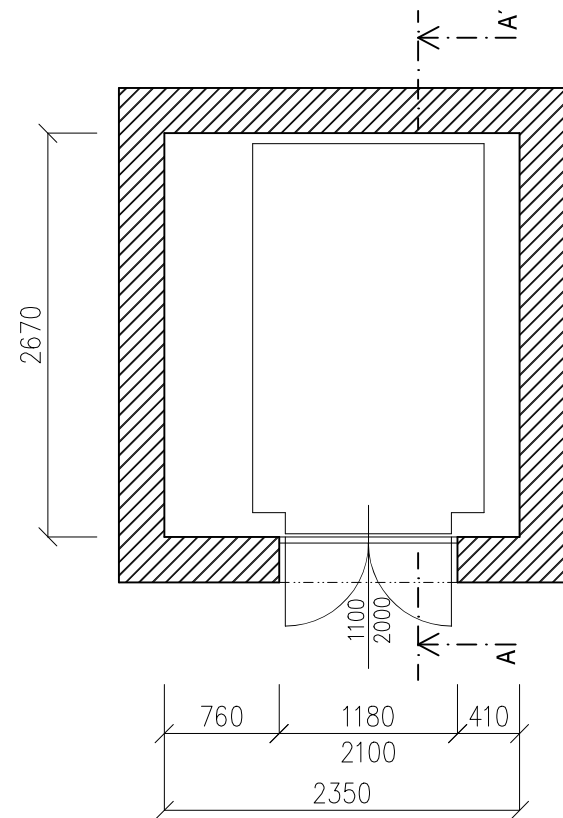

PŮDORYS STROJOVNY

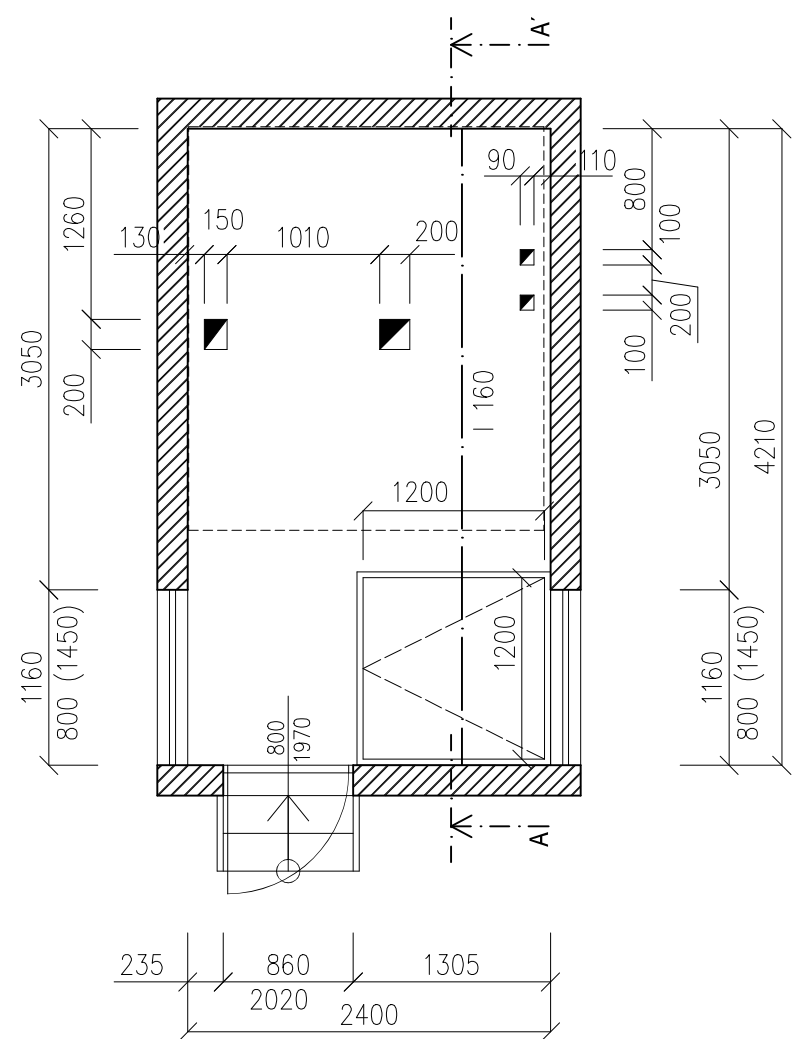

LEGENDA MATERIÁLU

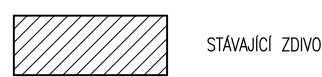

Projektová dokumentace stavby je zpracována v souladu s vyhláškou 499/2006 Sb. a jako podklad pro zpracování dokumentace pro provádění stavby, dílenské dokumentace dodavatele stavby.

± 0,000=úroveň podlaží v 1. NP			
PROJEKTANT: Ing. PETR KOLDA		HLAVNÍ PROJEKTANT: Ing. JAN NEUWIRT	
INVESTOR: STATUTÁRNÍ MĚSTO OSTRAVA - MĚSTSKÝ OBVOD SLEZSKÁ OSTRAVA TEŠÍNSKÁ 138/35, 710 16, OSTRAVA		MÍSTO STAVBY : K.Ú. : MUGLINOV, parc. č. 1340	
NÁZEV AKCE HLADNOVSKÁ 757/119a, OSTRAVA - VÝMĚNA PĚTI VÝTAHŮ			MĚŘITKO: 1:50
NÁZEV VÝKRESU: VÝTAH V2 - STÁVAJÍCÍ STAV			ČÍSLO VÝKRESU 04
ÚČEL: PROJEKT PRO STAVEBNÍ POVOLENÍ		DATUM: XI / 2023	ZAKÁZKOVÉ ČÍSLO: PK-002-23