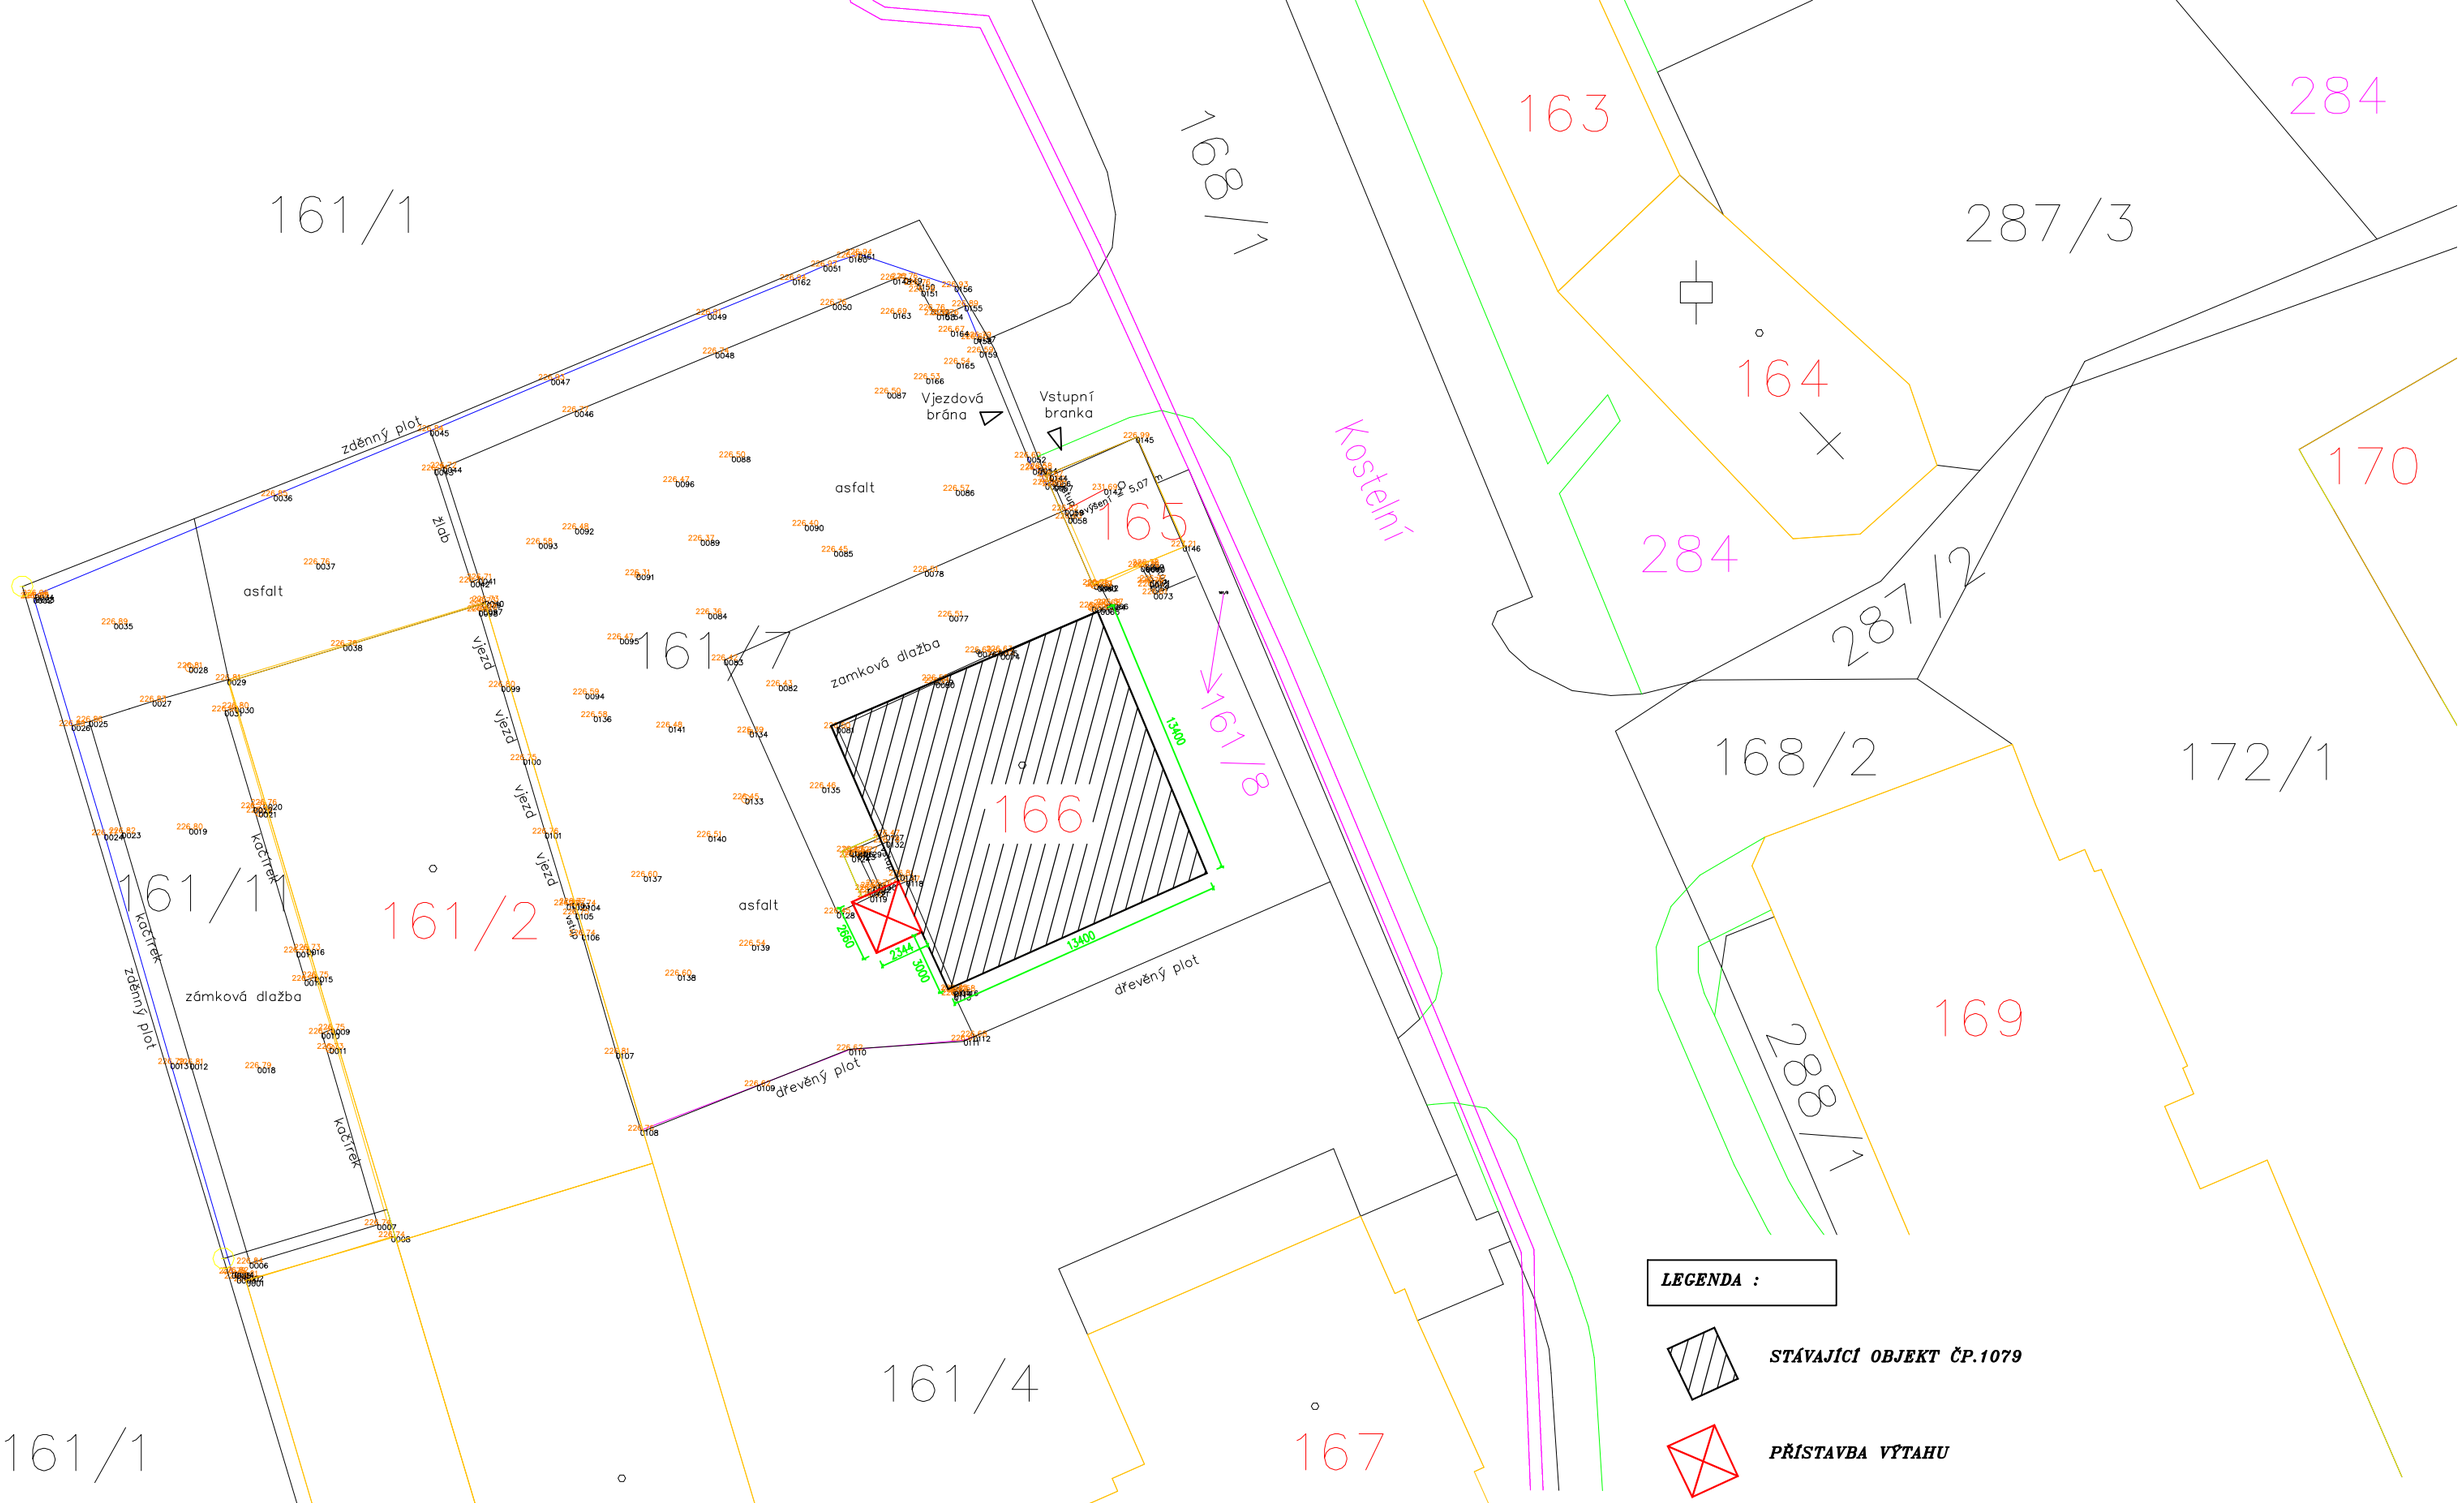

LEGENDA :

STÁVAJÍCÍ OBJEKT ČP.1079

PŘÍSTAVBA VÝTAHU

Vypracoval	Kreslil	Kontroloval	PROJEKČNÍ KANCELÁŘ LADISLAV DOBIÁŠ F.L.Čelakovského1135/13 43401 Most	
Ladislav Dobiáš	Ladislav Dobiáš	Ladislav Dobiáš		
Investor : MOSŤÁČEK.CZ z.s., P.Jilemnického 2457/1, Most			Datum	06/2023
PŘÍSTABA, STAVEBNÍ ÚPRAVY A ZMĚNA UŽÍVÁNÍ OBJEKTU ČP.1079 V MOSTĚ NA DENNÍ STACIONÁŘ PRO OSOBY S PAS ul. Kostelní 1079, 434 01 Most			Formát	A3
			Měřítko	1:300
			Zak.číslo	2022-018
SITUACE DO KATASTRÁLNÍ MAPY			Číslo výk.	C – 2