



POHLED JIHOVÝCHODNÍ

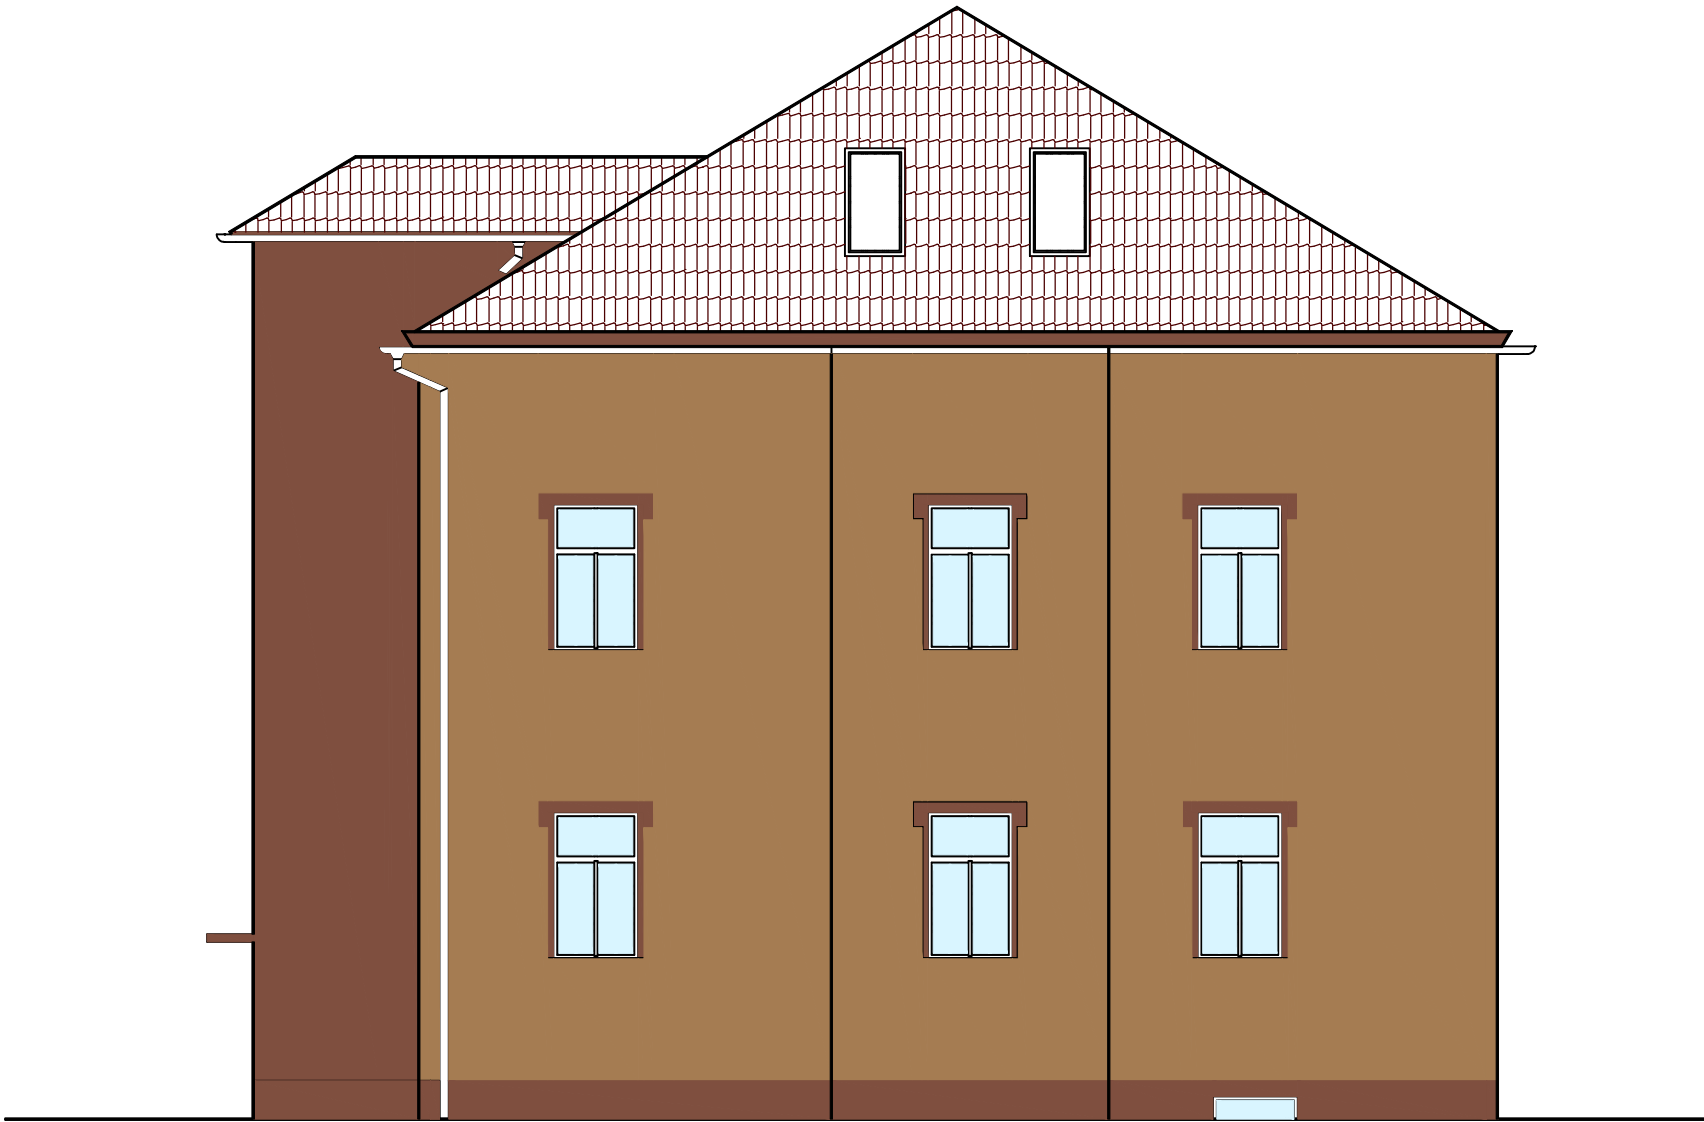


POHLED SEVEROZÁPADNÍ

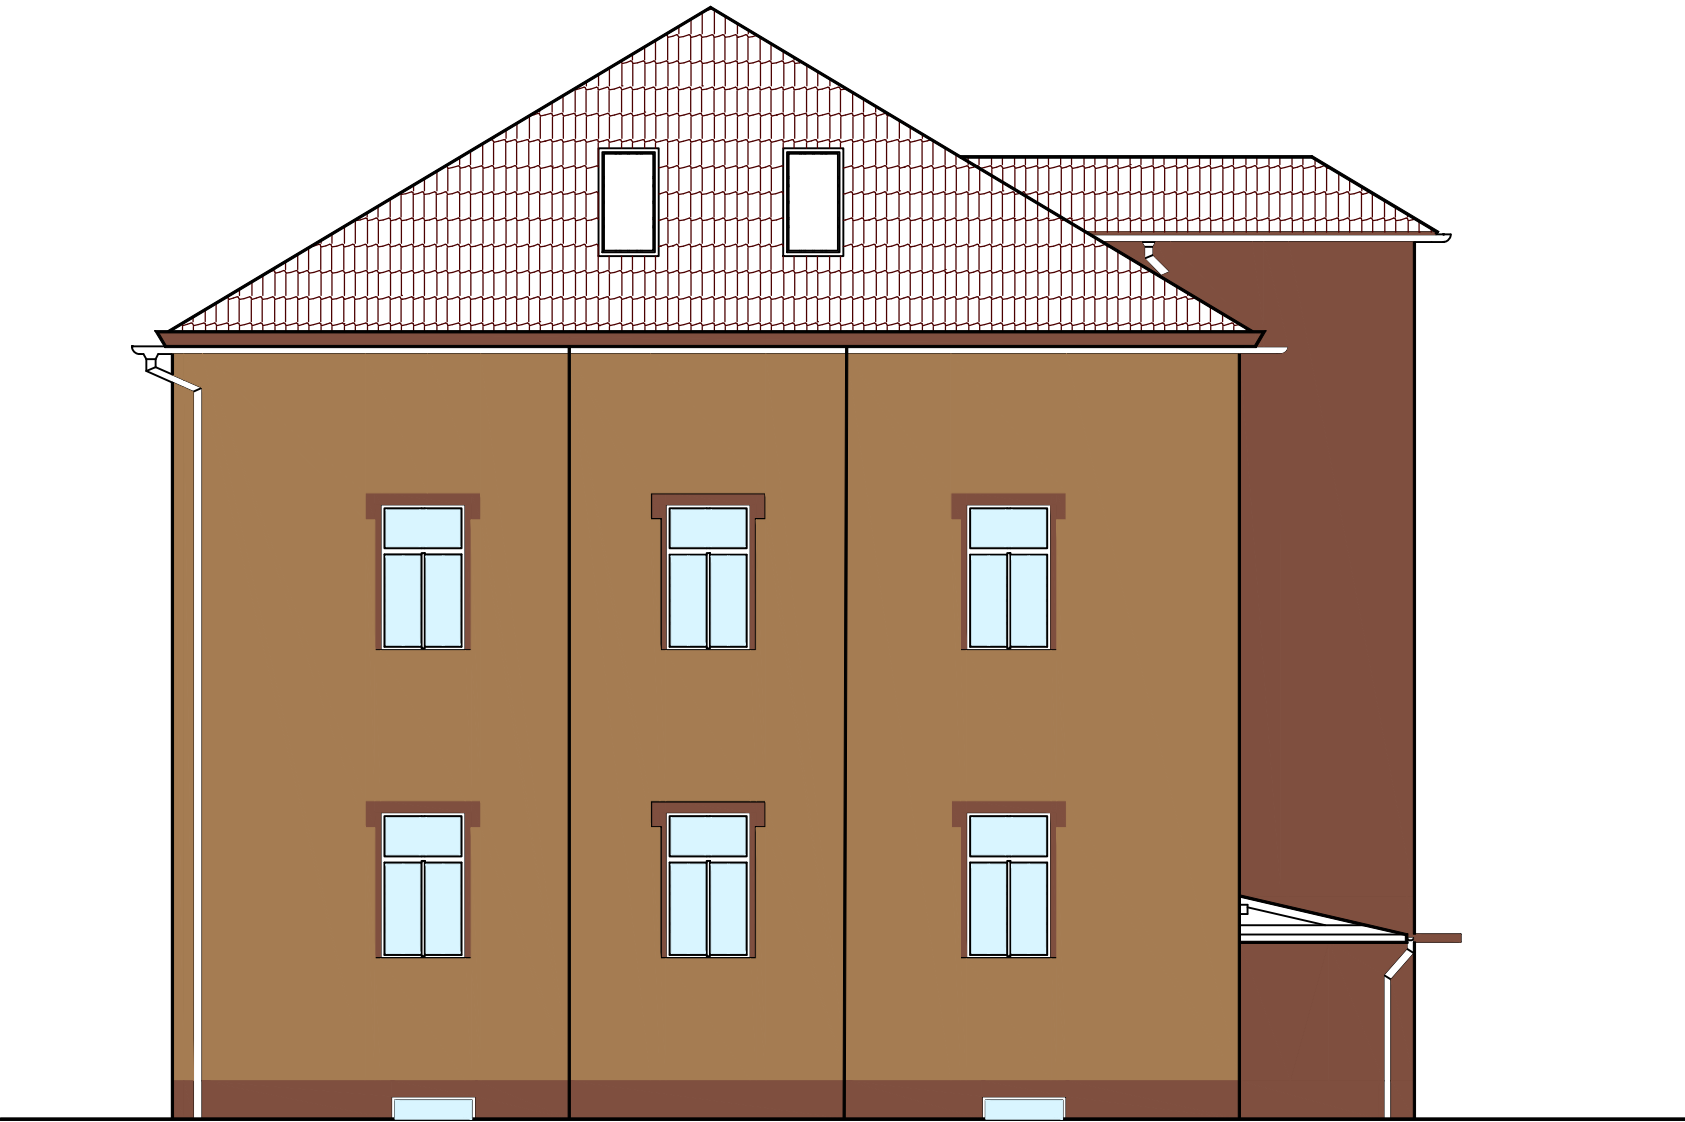

POHLED JIHOZÁPADNÍ



POHLED SEVEROVÝCHODNÍ

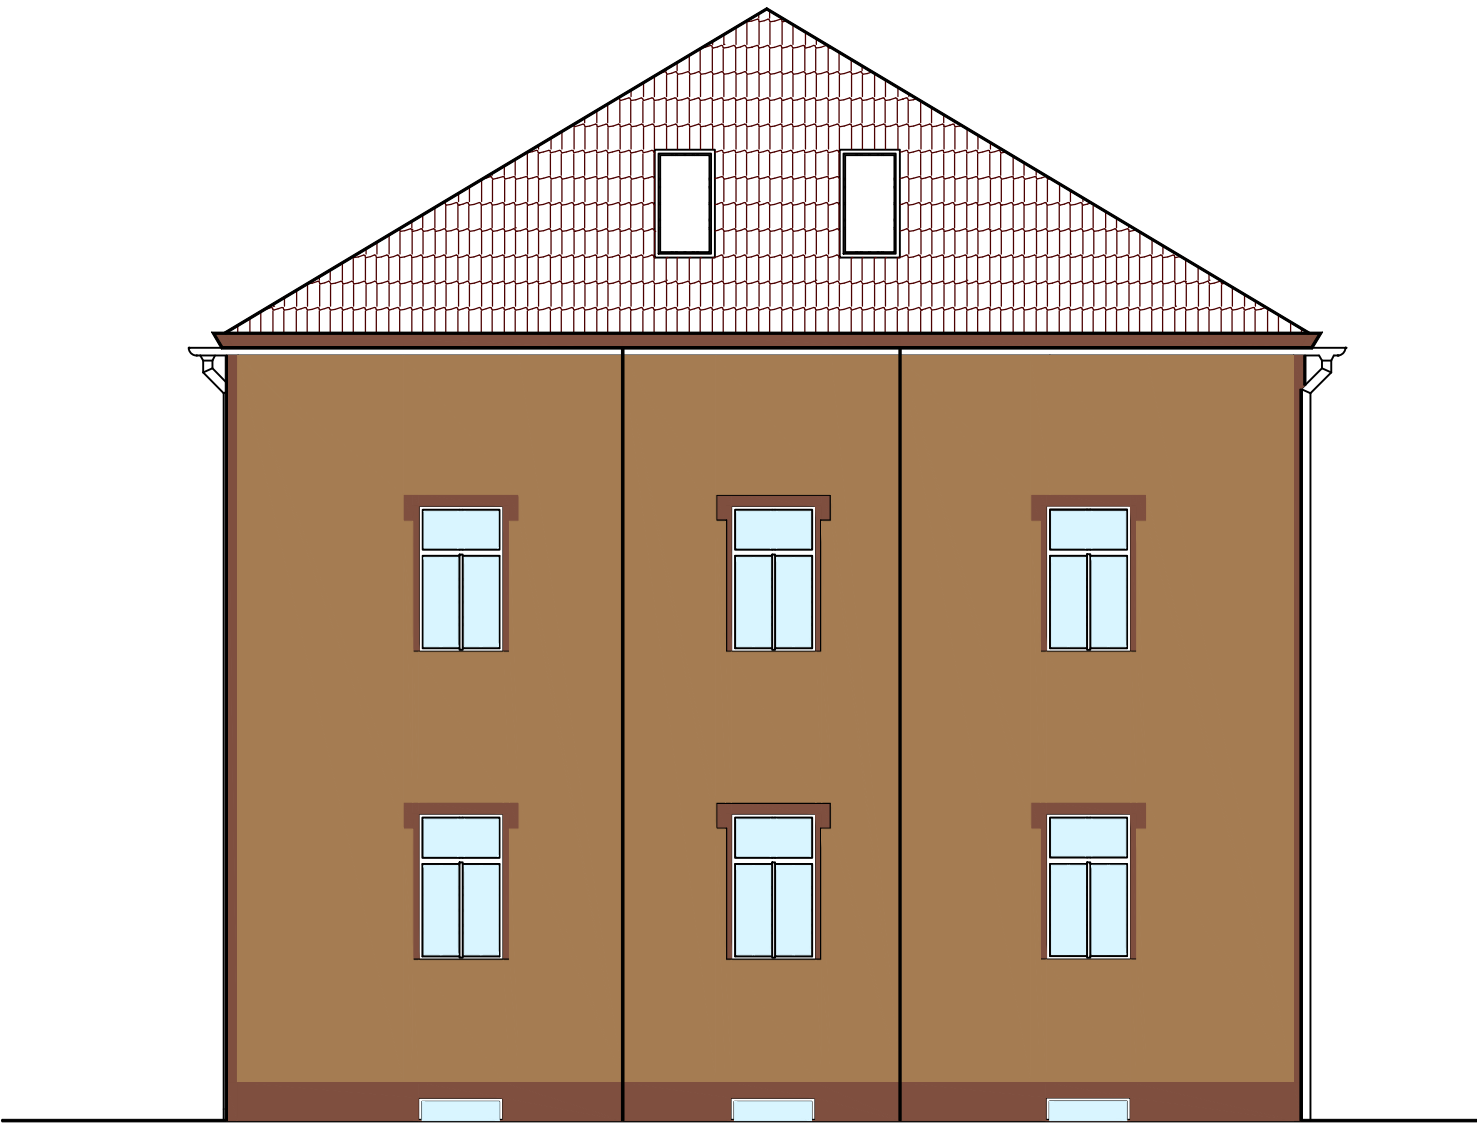

LEGENDA :

- TMAVĚ OKROVÁ OMÍTKA BAUMIT LIFE Č.0222
- SVĚTLĚ OKROVÁ OMÍTKA BAUMIT LIFE Č.0224
- STÁVAJÍCÍ OKNA BÍLÉ BARVY + NOVÁ SKLEPNÍ OKNA BÍLÉ BARVY

POZNÁMKA :

BUDE ZACHOVÁN DETAIL STÁVAJÍCÍ PROFILACE PODSTŘEŠNÍ ŘÍMSY
BUDE ZACHOVÁN DETAIL ŠIKMÍCH OTEVŘENÝCH OKENNÍCH ŠAMBRÁN
BUDE ZACHOVÁN DETAIL HORNÍHO OSTĚNÍ OKEN S PLASTICKOU ŠAMBRÁNOU

Vypracoval	Kreslil	Kontroloval	PROJEKČNÍ KANCELÁŘ	
Ladislav Dobiáš	Ladislav Dobiáš	Ladislav Dobiáš	LADISLAV DOBIÁŠ F.L.Čelakovského1135/13 43401 Most	
Investor : MOSTÁČEK.CZ z.s., P.Jilemnického 2457/1, Most			Datum	12/2022
PŘÍSTABA, STAVEBNÍ ÚPRAVY A ZMĚNA UŽIVÁNÍ OBJEKTU ČP.1079 V MOSTĚ NA DENNÍ STACIONÁŘ PRO OSOBY S PAS ul. Kostelní 1079, 434 01 Most			Formát	A2
			Měřítko	1:100
			Zak.číslo	2022-018
POHLEDY – NOVÝ STAV			Číslo výk.	D.1.1b.20