


Zelené cesty městem Uherský Brod – III. etapa
REVITALIZACE VÝZNAMNÉ SÍDELNÍ ZELENĚ
V UHERSKÉM BRODĚ

6_Ulice Obchodní – ZŠ

INVENTARIZACE ZELENĚ, ZÁKRES
INŽENÝRSKÝCH SÍTÍ V KM, NÁVRH
M 1:600

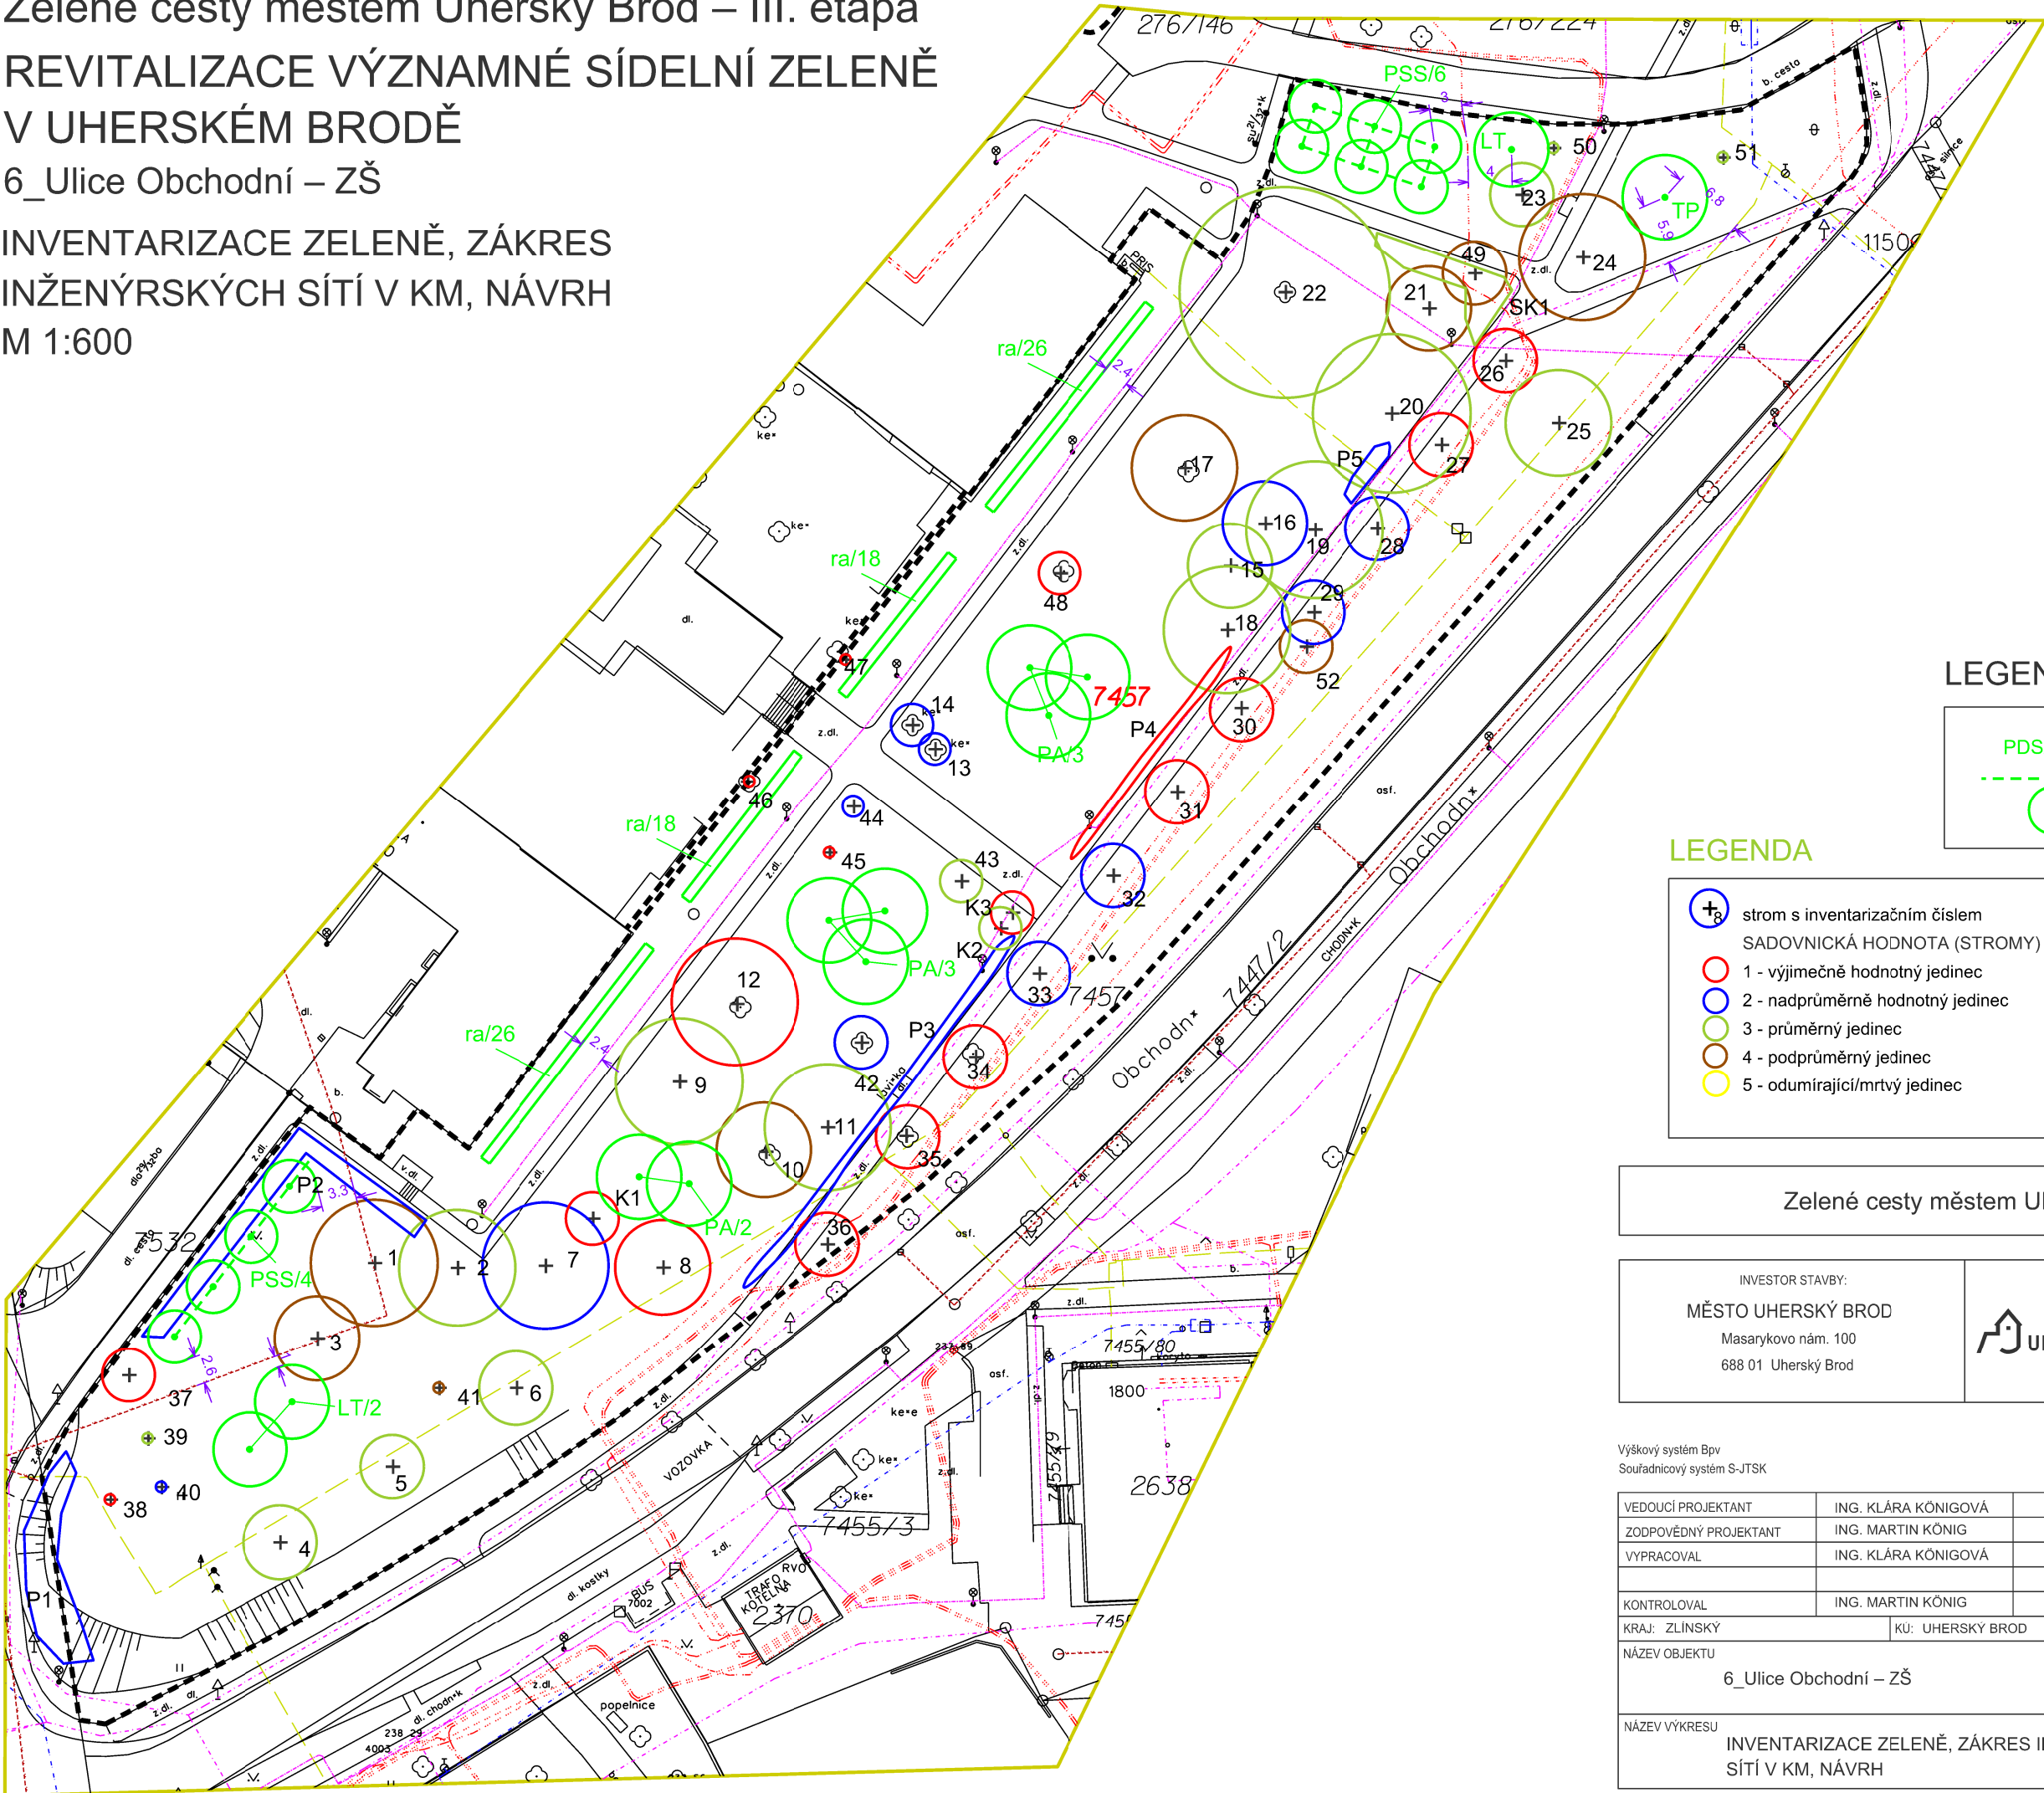

LEGENDA SÍTÍ

	veřejné osvětlení
	EON
	vodovod
	kanalizace
	plynovod
	sdělovací vedení
	teplovod

LEGENDA KM

	dotčené parcely
	hranice řešeného území
	katastrální hranice

LEGENDA VÝSADEB

	PDS/10	zkratka vys. dřeviny/ počet ks
		osa výsadby
		místo výsadby sol. stromu/keře

LEGENDA

	strom s inventarizačním číslem		keř s inventarizačním číslem
	1 - výjimečně hodnotný jedinec		skupina keřů s inventarizačním číslem
	2 - nadprůměrně hodnotný jedinec		1 - výjimečně hodnotný jedinec
	3 - průměrný jedinec		2 - průměrný jedinec
	4 - podprůměrný jedinec		3 - podprůměrný jedinec
	5 - odumírající/mrtvý jedinec		

Zelené cesty městem Uherský Brod – III. etapa

INVESTOR STAVBY: MĚSTO UHERSKÝ BROD Masarykovo nám. 100 688 01 Uherský Brod		RAZÍTKO
--	--	---------

Výškový systém Bpv Souřadnicový systém S-JTSK	SO 01	
VEDOUcí PROJEKTANT	ING. KLÁRA KÖNIGOVÁ	Zhotovitel:
ZODPOVĚDNÝ PROJEKTANT	ING. MARTIN KÖNIG	ATELIÉR KÖNIG
VYPRACOVAL	ING. KLÁRA KÖNIGOVÁ	Václava Kuliška 1825
KONTROLOVAL	ING. MARTIN KÖNIG	Uherské Hradiště
KRAJ: ZLÍNSKÝ	KU: UHERSKÝ BROD	686 05
NÁZEV OBJEKTU	6_Ulice Obchodní – ZŠ	DATUM
NÁZEV VÝKRESU	INVENTARIZACE ZELENĚ, ZÁKRES INŽENÝRSKÝCH SÍTÍ V KM, NÁVRH	07/23
		FORMÁT
		A3
		MĚŘITKO
		1 : 600
		ÚČEL
		DSP
		ČÍS. ZAKÁZKY
		ČÍS. SOUPRAVY
		ČÍS. VÝKRESU
		15.6.1