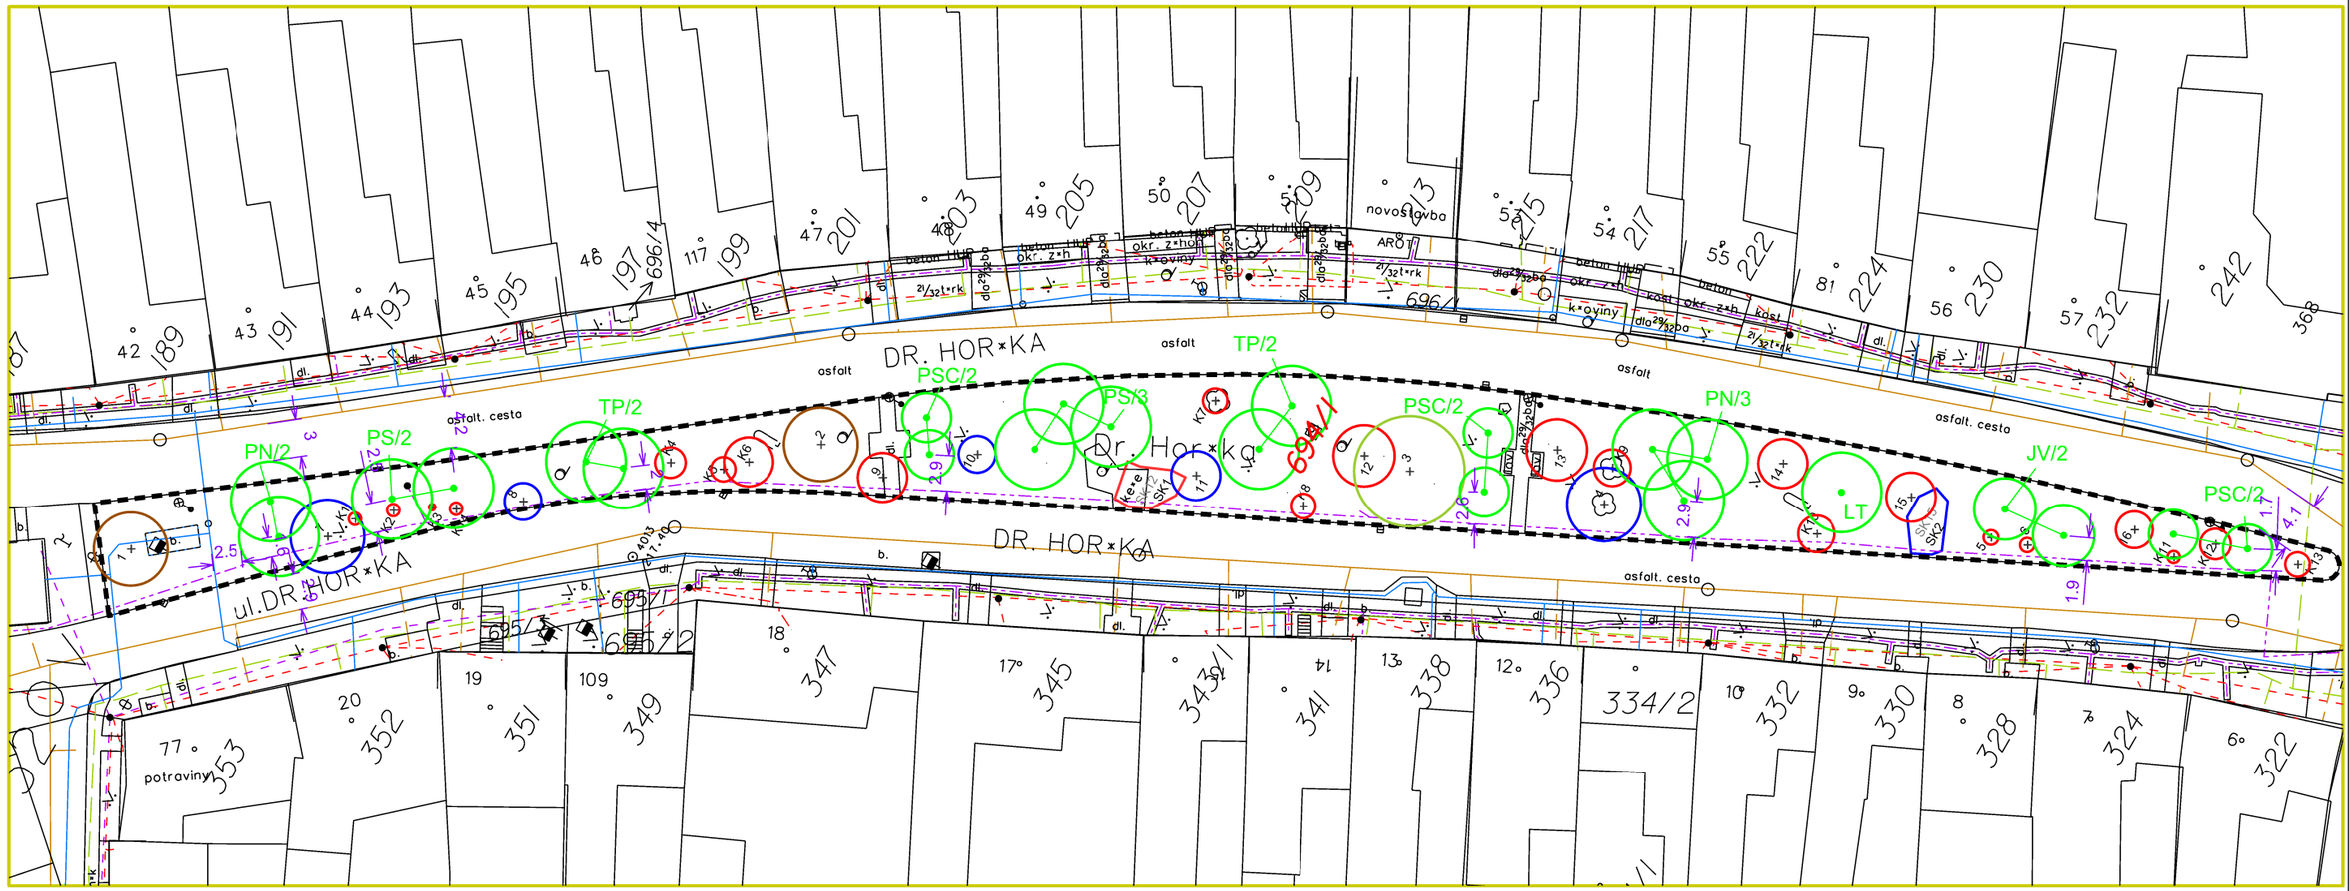

Zelené cesty městem Uherský Brod – III. etapa

REVITALIZACE VÝZNAMNÉ SÍDELNÍ ZELENĚ V UHERSKÉM BRODĚ

12_Ulice Dr. Horáka

INVENTARIZACE ZELENĚ, ZÁKRES INŽENÝRSKÝCH SÍTÍ V KM, NÁVRH

M 1:500

LEGENDA

- *8 strom s inventarizačním číslem
- SADOVNICKÁ HODNOTA (STROMY) :
  - 1 - výjimečně hodnotný jedinec
  - 2 - nadprůměrně hodnotný jedinec
  - 3 - průměrný jedinec
  - 4 - podprůměrný jedinec
  - 5 - odumírající/mrtvý jedinec
- K1 keř s inventarizačním číslem
- SK8 skupina keřů s inventarizačním číslem
- SADOVNICKÁ HODNOTA (KEŘE) :
  - 1 - výjimečně hodnotný jedinec
  - 2 - průměrný jedinec
  - 3 - podprůměrný jedinec

LEGENDA KM

- 1284/20 dotčené parcely
- hranice řešeného území
- katastrální hranice

LEGENDA SÍTÍ

- veřejné osvětlení
- EON
- vodovod
- kanalizace
- plynovod
- sdělovací vedení
- teplovod

LEGENDA VÝSADEB

- PD/10 zkratka vys. dřeviny/ počet ks
- osa výsadby
- místo výsadby sol. stromu/keře

Zelené cesty městem Uherský Brod – III. etapa

INVESTOR STAVBY:
MĚSTO UHERSKÝ BROD
Masarykovo nám. 100
688 01 Uherský Brod

UHERSKÝ BROD

RAZÍTKO

Výškový systém Bpv
Souřadnicový systém S-JTSK

SO 01

VEDOUCÍ PROJEKTANT	ING. KLÁRA KÖNIGOVÁ	
ZODPOVĚDNÝ PROJEKTANT	ING. MARTIN KÖNIG	
VYPRACOVAL	ING. KLÁRA KÖNIGOVÁ	
KONTROLOVAL	ING. MARTIN KÖNIG	

Zhotovitel:
ATELIÉR KÖNIG
Václava Kuliška 1825
Uherské Hradiště
686 05

KRAJ: ZLÍNSKÝ	KÚ: UHERSKÝ BROD
NÁZEV OBJEKTU	12_Ulice Dr. Horáka
NÁZEV VÝKRESU	INVENTARIZACE ZELENĚ, ZÁKRES INŽENÝRSKÝCH SÍTÍ V KM, NÁVRH

DATUM	07/23
FORMÁT	A3
MĚŘÍTKO	1 : 500
ÚČEL	DSP
ČÍS. ZAKÁZKY	
ČÍS. SOUPRAVY	
ČÍS. VÝKRESU	15.12.1