


BOURANÉ KONSTRUKCE

ŘEZ A-A' , B-B'

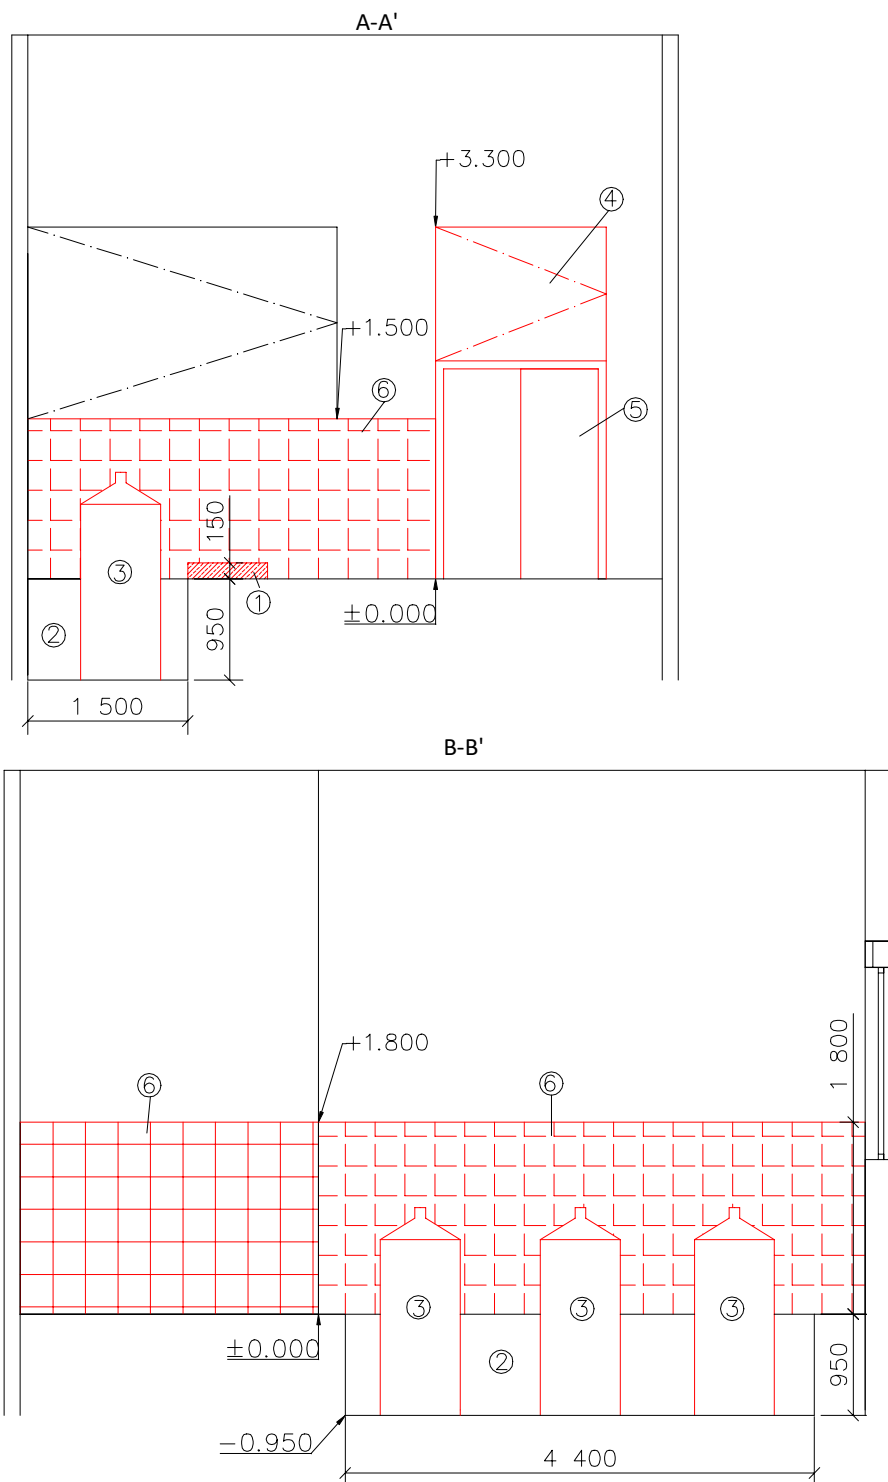

POZN.

- ① BETONOVÝ ZÁKLAD POD ČERPADLO 750x450x150 (dxšxv)
- ② BETONOVÁ JÍMKA 4400x1500x900 (dxšxh)
- ③ NÁDRŽ NA OLEJ OBSAH 1250 l
- ④ STÁVAJÍCÍ DŘEVĚNNÉ OKNO, ŠÍŘKA 1450MM, VÝŠKA 1350MM, DVOUKŘÍDLÉ OTEVÍRAVÉ
- ⑤ STÁVAJÍCÍ PLECHOVÉ DVEŘE, ŠÍŘKA 1450MM, VÝŠKA 1970MM, DVOUKŘÍDLÉ OTEVÍRAVÉ
- ⑥ STÁVAJÍCÍ KERAM. OBKLAD
- OZNAČENÍ BOURANÝCH KONSTRUKCÍ