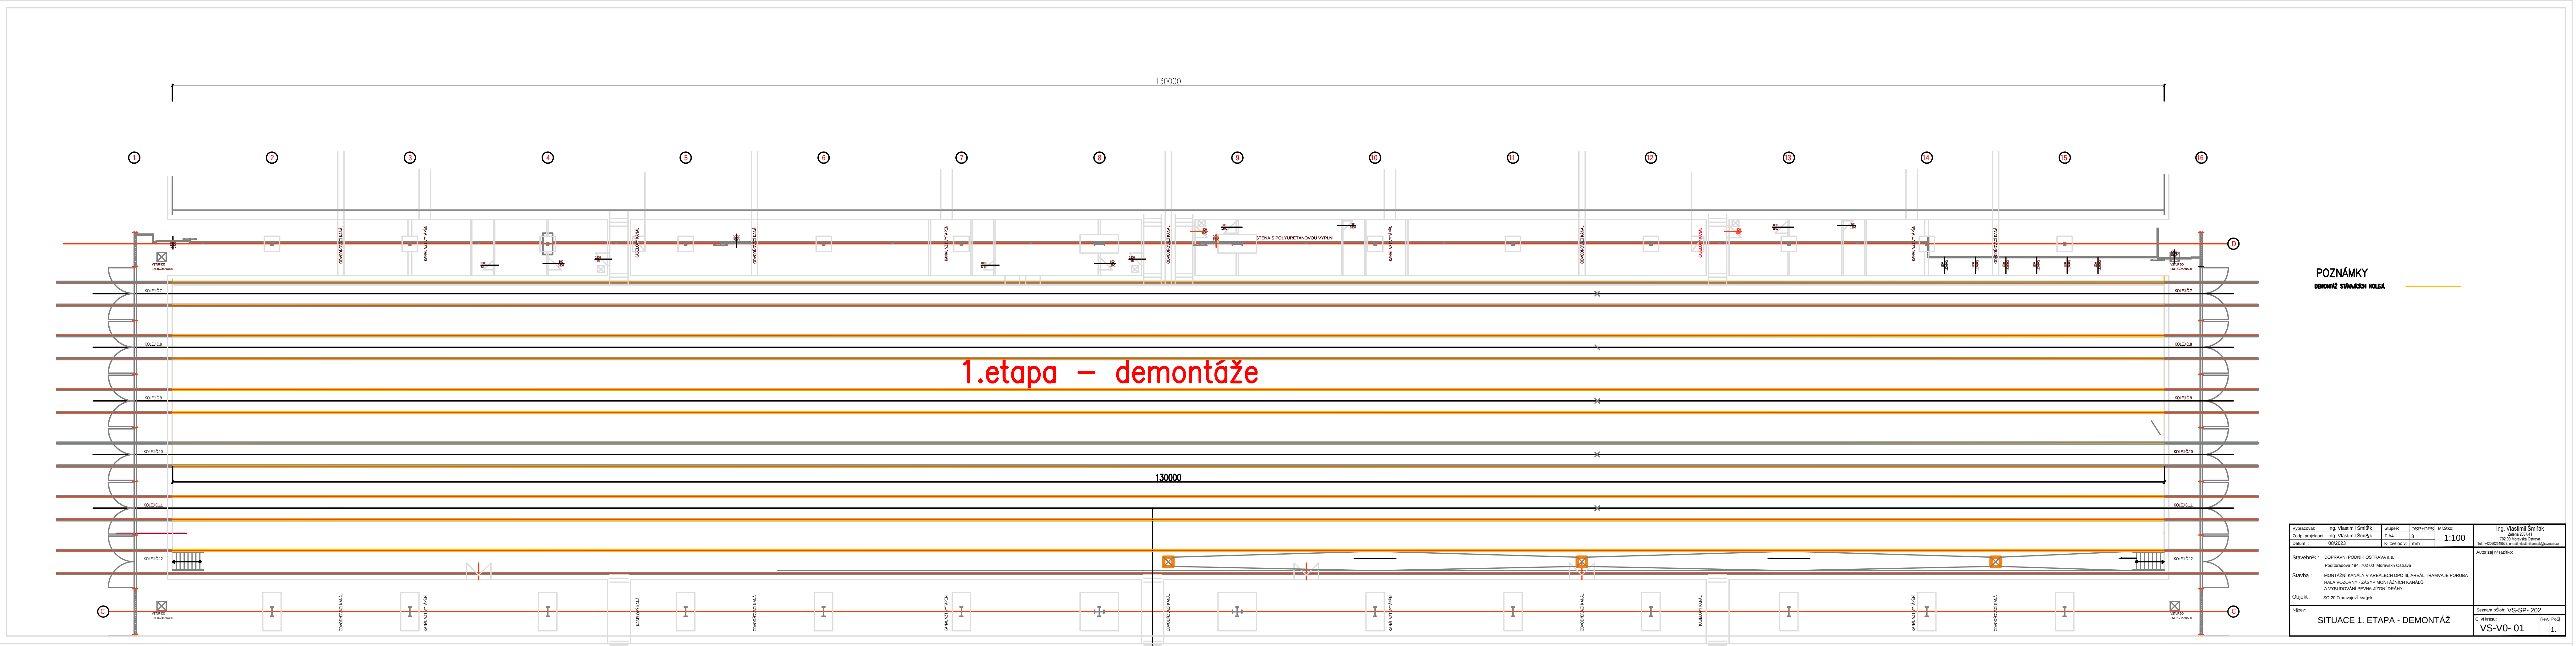
130000
1.etapa – demontáže
POZNÁMKY
Vypracoval: Ing. Vlastimil Šmiřák
Zodp. projektant: Ing. Vlastimil Šmiřák
Datum: 08/2023
Stupeň: DSP+DPS
F A4: 8
Kótováno v: mm
Měřítko: 1:100
Ing. Vlastimil Šmiřák
Zelená 2037/41
702 00 Moravská Ostrava
Tel.: +420602549528; e-mail: vlastimil.smirak@seznam.cz
Autorizační razítko:
Stavebník: DOPRAVNÍ PODNIK OSTRAVA a.s.
Poděbradova 494, 702 00 Moravská Ostrava
Stavba: MONTÁŽNÍ KANÁLY V AREÁLECH DPO III, AREÁL TRAMVAJE PORUBA
HALA VOZOVNY - ZÁSYP MONTÁŽNÍCH KANÁLŮ
A VYBUDOVÁNÍ PEVNÉ JÍZDNÍ DRÁHY
Objekt: SO 20 Tramvajový svršek
Název: SITUACE 1. ETAPA - DEMONTÁŽ
Seznam příloh: VS-SP- 202
Č. výkresu: VS-V0- 01
Rev.
Počet: 1.

1.etapa
nové koleje č.7,8,9,10,11,12
PRŮRAZKA
KOLEJ Č.7
KOLEJ Č.8
KOLEJ Č.9
KOLEJ Č.10
KOLEJ Č.11
KOLEJ Č.12
VSTUP DO ENERGOKANÁLU
4900
4600
37000
18500
3000
65000
130000
INSPEKČNÍ A REVIZNÍ PRŮTOČNÁ ŠACHTICE S KRYTEM HERMELOCK DN400
PROPOJOVACÍ POTRUBÍ DN 100
ODVODŇOVAČE KOLEJIŠTĚ
POZNÁMKY
LEGENDA MATERIÁLŮ
STÁVAJÍCÍ KONSTRUKCE
DEMONTOVANÉ KOLEJNICE
ŽELEZOBETON
NOVÉ KOLEJE
ODVODNĚNÍ DN 100, spád 0,5%
EL.ZAŘÍZENÍ
Vypracoval: Ing. Vlastimil Šmiřák
Zodp. projektant: Ing. Vlastimil Šmiřák
Datum: 08/2023
Stupeň: DSP+DPS
F A4: 8
Kótováno v: mm
Měřítko: 1:100
Ing. Vlastimil Šmiřák
Zelená 2037/41
702 00 Moravská Ostrava
Tel.: +420602549528; e-mail: vlastimil.smirak@seznam.cz
Název: SITUACE 1.ETAPA
Seznam příloh: VS-SP- 202
Č. výkresu: VS-V0- 02