


ZÁKLADOVÝ PÁS POD KOLEJÍ


DL. 130,0 M

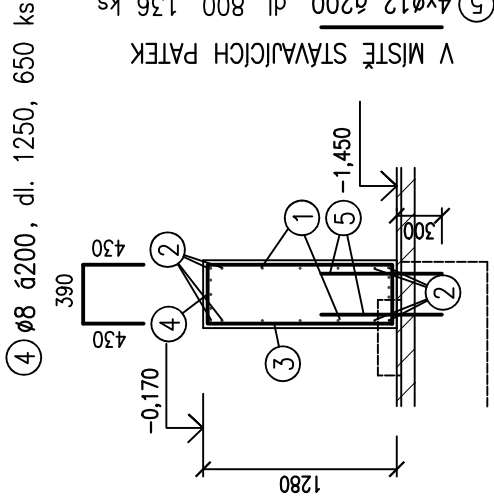

PRÁH POD KOLEJÍ


DL. 130 M

DL. 6,0 M

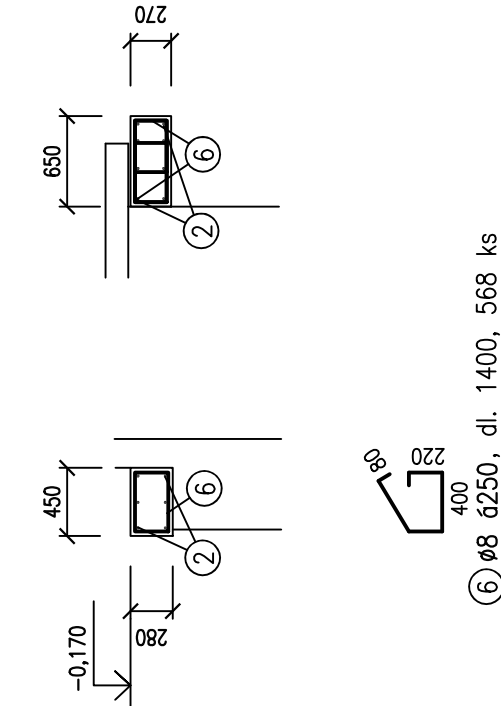

OPĚRNÁ STĚNA MONTÁŽNÍHO KANÁLU


DL. 130,0 M

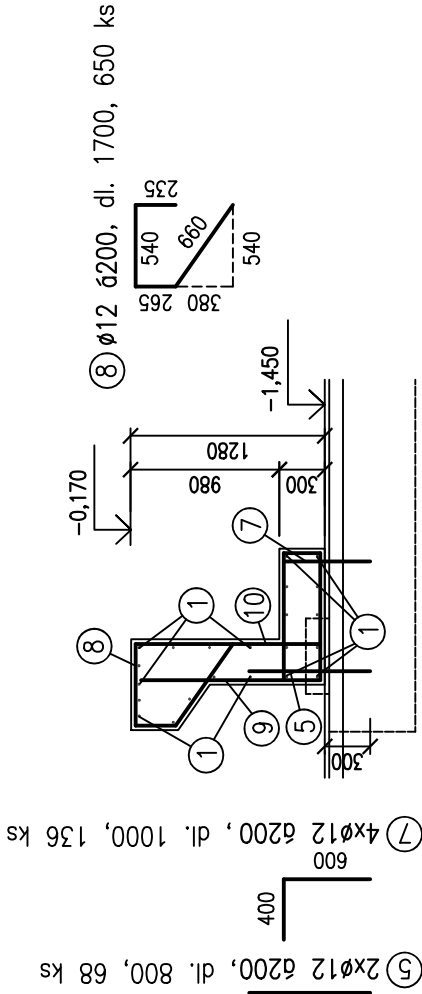

VÝPIS VÝZTUŽE

pol.	profil	délka v m	ks	délka profilu - ocel B 500			
				ø8	ø12	ø16	
1	8	6,000	668	4008,00	0,00	0,00	
2	12	6,000	500	0,00	3000,00	0,00	
3	8	2,750	650	1787,50	0,00	0,00	
4	8	1,250	650	812,50	0,00	0,00	
5	12	0,800	204	0,00	163,20	0,00	
6	8	1,400	568	795,20	0,00	0,00	
7	12	1,000	136	0,00	136,00	0,00	
8	12	1,700	650	0,00	1105,00	0,00	
9	8	2,000	650	1300,00	0,00	0,00	
10	12	3,400	650	0,00	2210,00	0,00	
celková délka dle profilu (m)				8703,20	6614,20	0,00	
jednotková hmotnost (kg/m)				0,395	0,888	1,578	
celková hmotnost dle profilu (kg)				3437,76	5873,41	0,00	
CELKOVÁ HMOTNOST v kg				9311,2			

DETAIL HORNÍ VÝZTUŽE
1:10

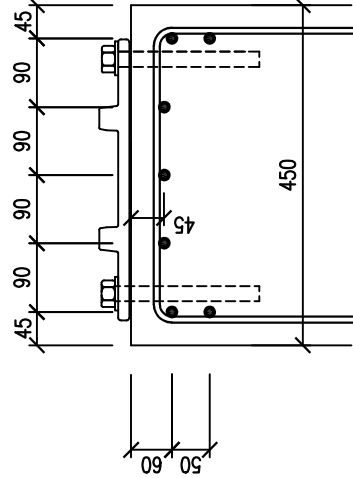

KOTVENÍ PODKLADNICE LEPENÝMI ŠROUBY
DO VRTANÝCH OTVORŮ Ø20 MM

STŘEDNÍ PODELNÁ VÝZTUŽ


① Ø8 , CELKEM 4008 BM
STYKOVAT PŘESAHY 400 MM, V JEDNOM PRŮŘEZU STYKOVAT MAX. 30% PRUTŮ
PODELNÁ VZDÁLENOST STYKŮ MIN. 1,5 M

HORNÍ A SPODNÍ PODELNÁ VÝZTUŽ

② Ø12 , CELKEM 3000 BM
STYKOVAT PŘESAHY 500 MM, V JEDNOM PRŮŘEZU STYKOVAT MAX. 30% PRUTŮ
PODELNÁ VZDÁLENOST STYKŮ MIN. 1,5 M
SPODNÍ VÝZTUŽ V MÍSTĚ PATKY PŘERUŠIT


DETAIL HORNÍ VÝZTUŽE
1:10

DETAIL HORNÍ VÝZTUŽE
1:10

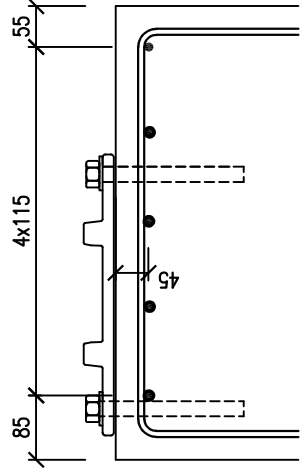

KOTVENÍ PODKLADNICE LEPENÝMI ŠROUBY
DO VRTANÝCH OTVORŮ Ø20 MM

VÝZTUŽ V KOLIZI S PATKOU
UMÍSTIT VEDLE PATKY

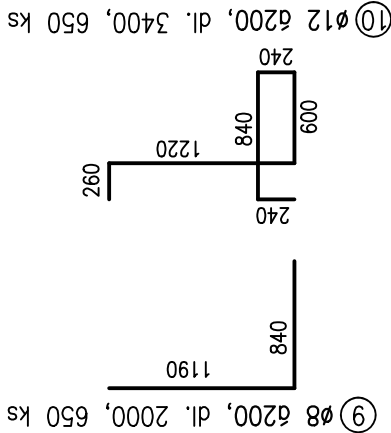

BETON C25/30 XC2

OCEL B500B

KRYTÍ VÝZTUŽE 30 MM

POLOHA VÝZTUŽE BUDE ZAJIŠTĚNA DISTANČNÍMI TĚLÍSKY

ZODPOV. PROJEKTANT	Ing. Zdeněk Kubánek	Ing. Zdeněk Kubánek Ing. Eva Kubánková Bratnice č.p. 255, 795 93 Bratnice mobil: 739 624 726 e-mail: zdenek@kubanek.cz iČ: 74710397
VYPRACOVAL	Ing. Zdeněk Kubánek	
OBJEDNATEL: DOPRAVNÍ PODNIK OSTRAVA a.s.		
STAVBA:	MONTÁŽNÍ KANÁLY V AREÁLECH DPO III, AREÁL TRAMVAJE PORUBA HALA VOZOVNY – ZÁSYB MONTÁŽNÍCH KANÁLŮ A VYBUDOVÁNÍ PEVNÉ JÍZDNÍ DRÁHY	DATUM 08/2023
OBJEKT:	SO 10 Stavebně konstrukční řešení	STUPEŇ DSP+DPS
		MĚŘÍTKO 1:50
		FORMÁT 3FA4
VÝKRES VÝZTUŽE		Č. VÝKRESU 6