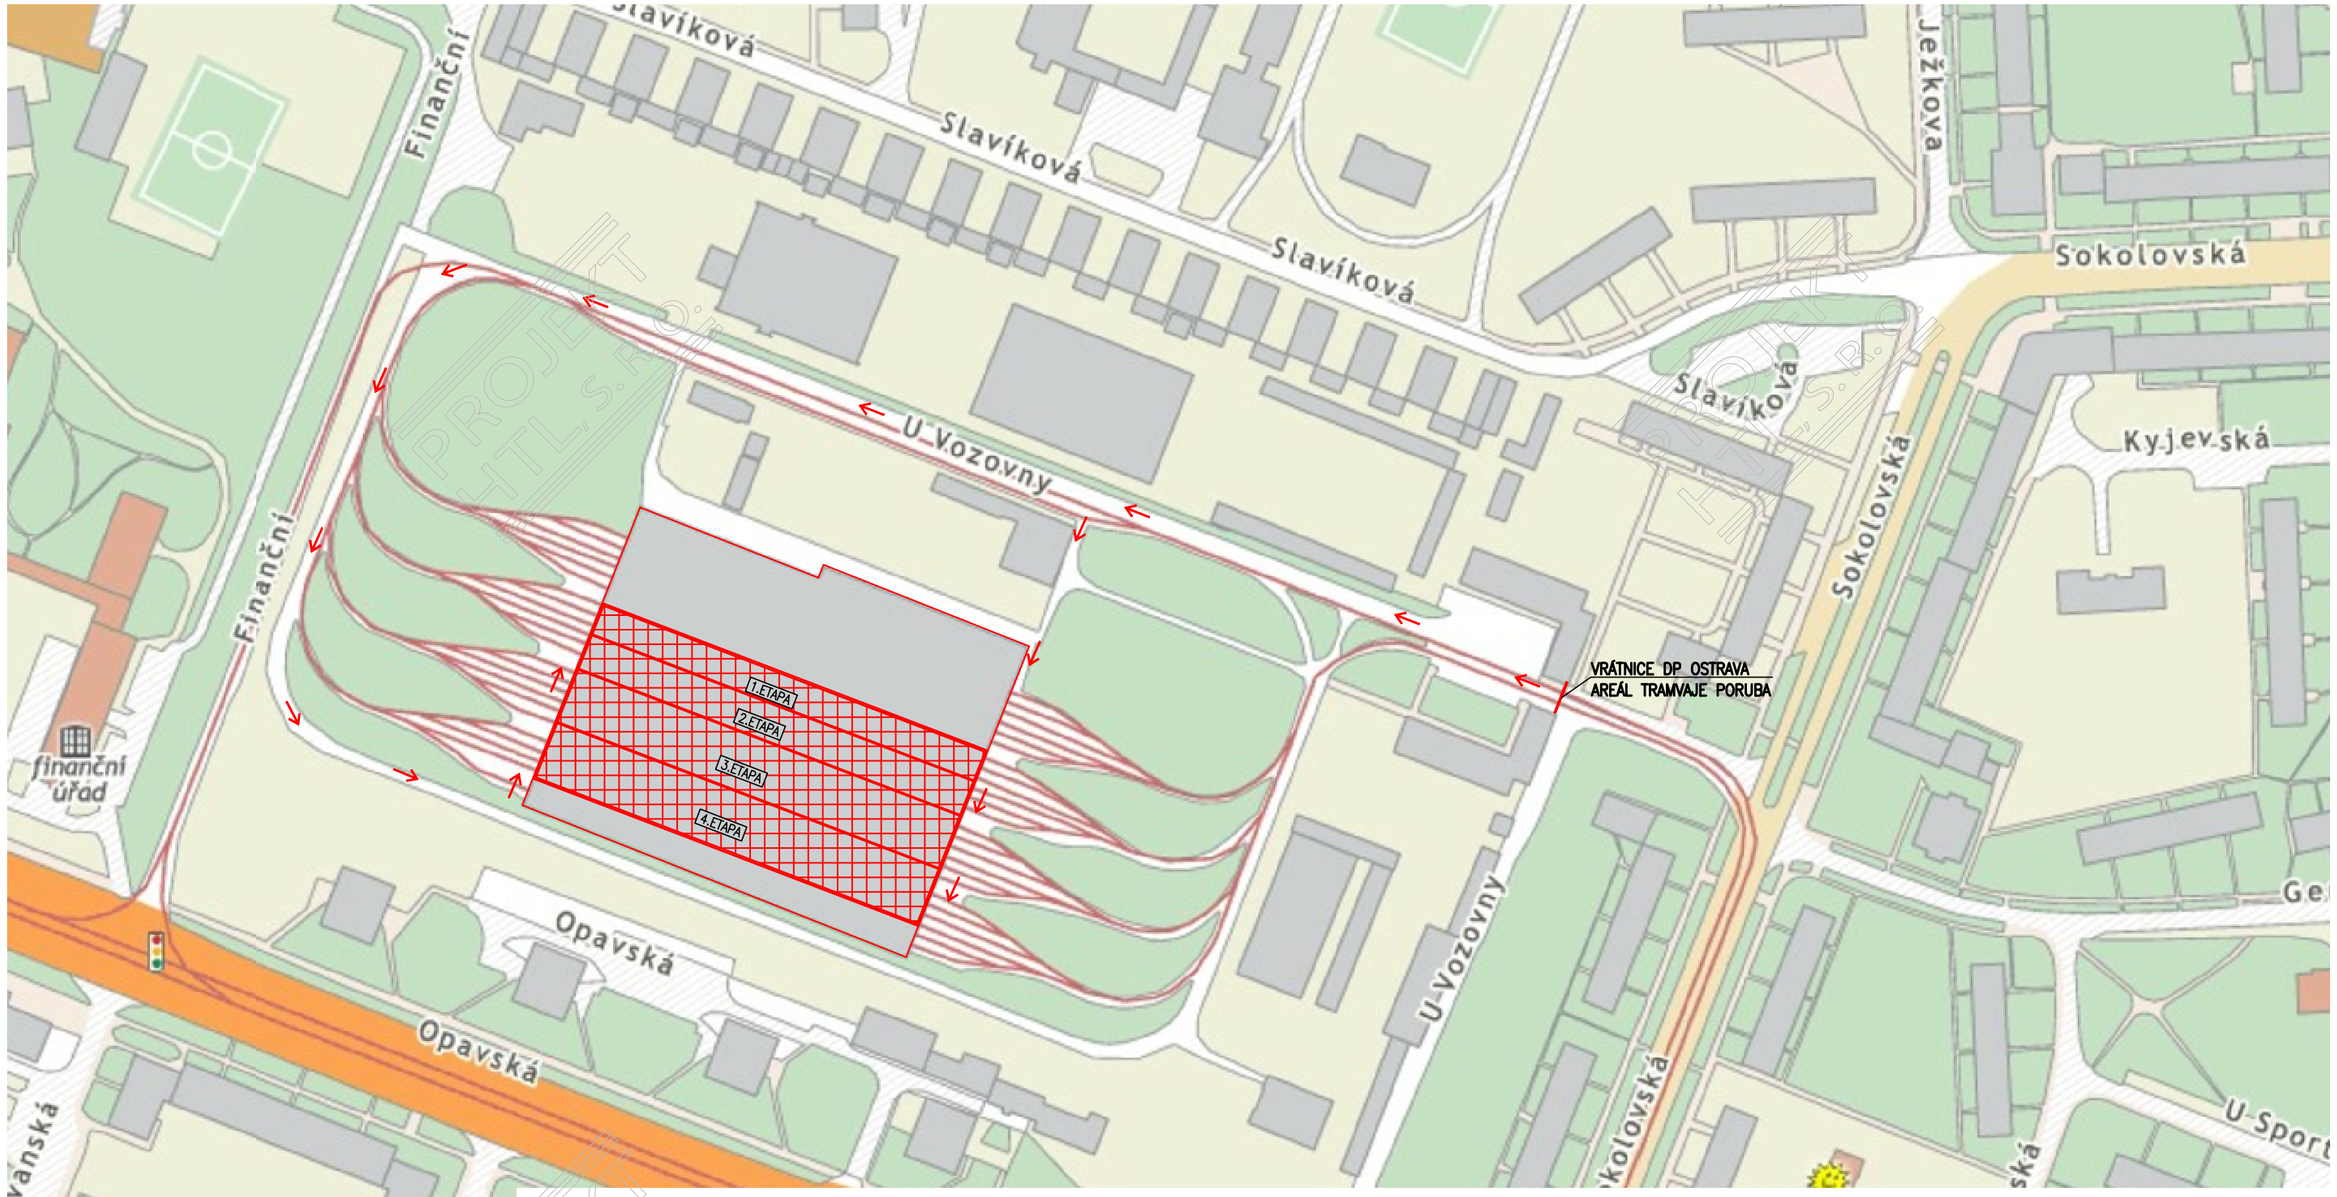

LEGENDA

- STAVBA ZÁSYP MONTÁŽNÍCH KANÁLŮ A VYBUDOVÁNÍ PEVNÉ JÍZDNÍ DRÁHY
- PŘÍJEZD NA STAVBU OD VRÁTNICE DP OSTRAVA
- BUDOVY
- KOMUNIKACE

OBEC: OSTRAVA [554821]
KATASTRÁLNÍ ÚZEMÍ: PORUBA-SEVER [715221]
ČÍSLO LV: 3651
MAPOVÝ LIST: DKM

S Z V J

Revize		Datum	Vypracoval	Schválil

Vypracoval	Bc.Holán	Č. zakázky	4341	Měřítko 1:2000
Přezkoušel	Ing.Menšík	Stupeň	DSP	
Schválil	Ing.Šebesta	Formát	A3	
Datum	04/2020	Kótováno v	mm	

Investor : DOPRAVNÍ PODNIK OSTRAVA a.s.

Stavba : MONTÁŽNÍ KANÁLY V AREÁLECH DPO III
AREÁL TRAMVAJE PORUBA – HALA VOZOVNY
ZÁSYP MONTÁŽNÍCH KANÁLŮ A VYBUDOVÁNÍ PEVNÉ JÍZDNÍ DRÁHY
C SITUAČNÍ VÝKRESY

Obsah :
C.1 SITUAČNÍ VÝKRES ŠIRŠÍCH VZTAHŮ

PROJEKT HTL, S.R.O.
Pohraniční 27, 70300 Ostrava-Vítkovice
Tel.: +420 553034235 Tel.: +420 553034236
E-mail: htl@projekthtl.cz

Č.výkr. HTL-4341-V100
Revize 0