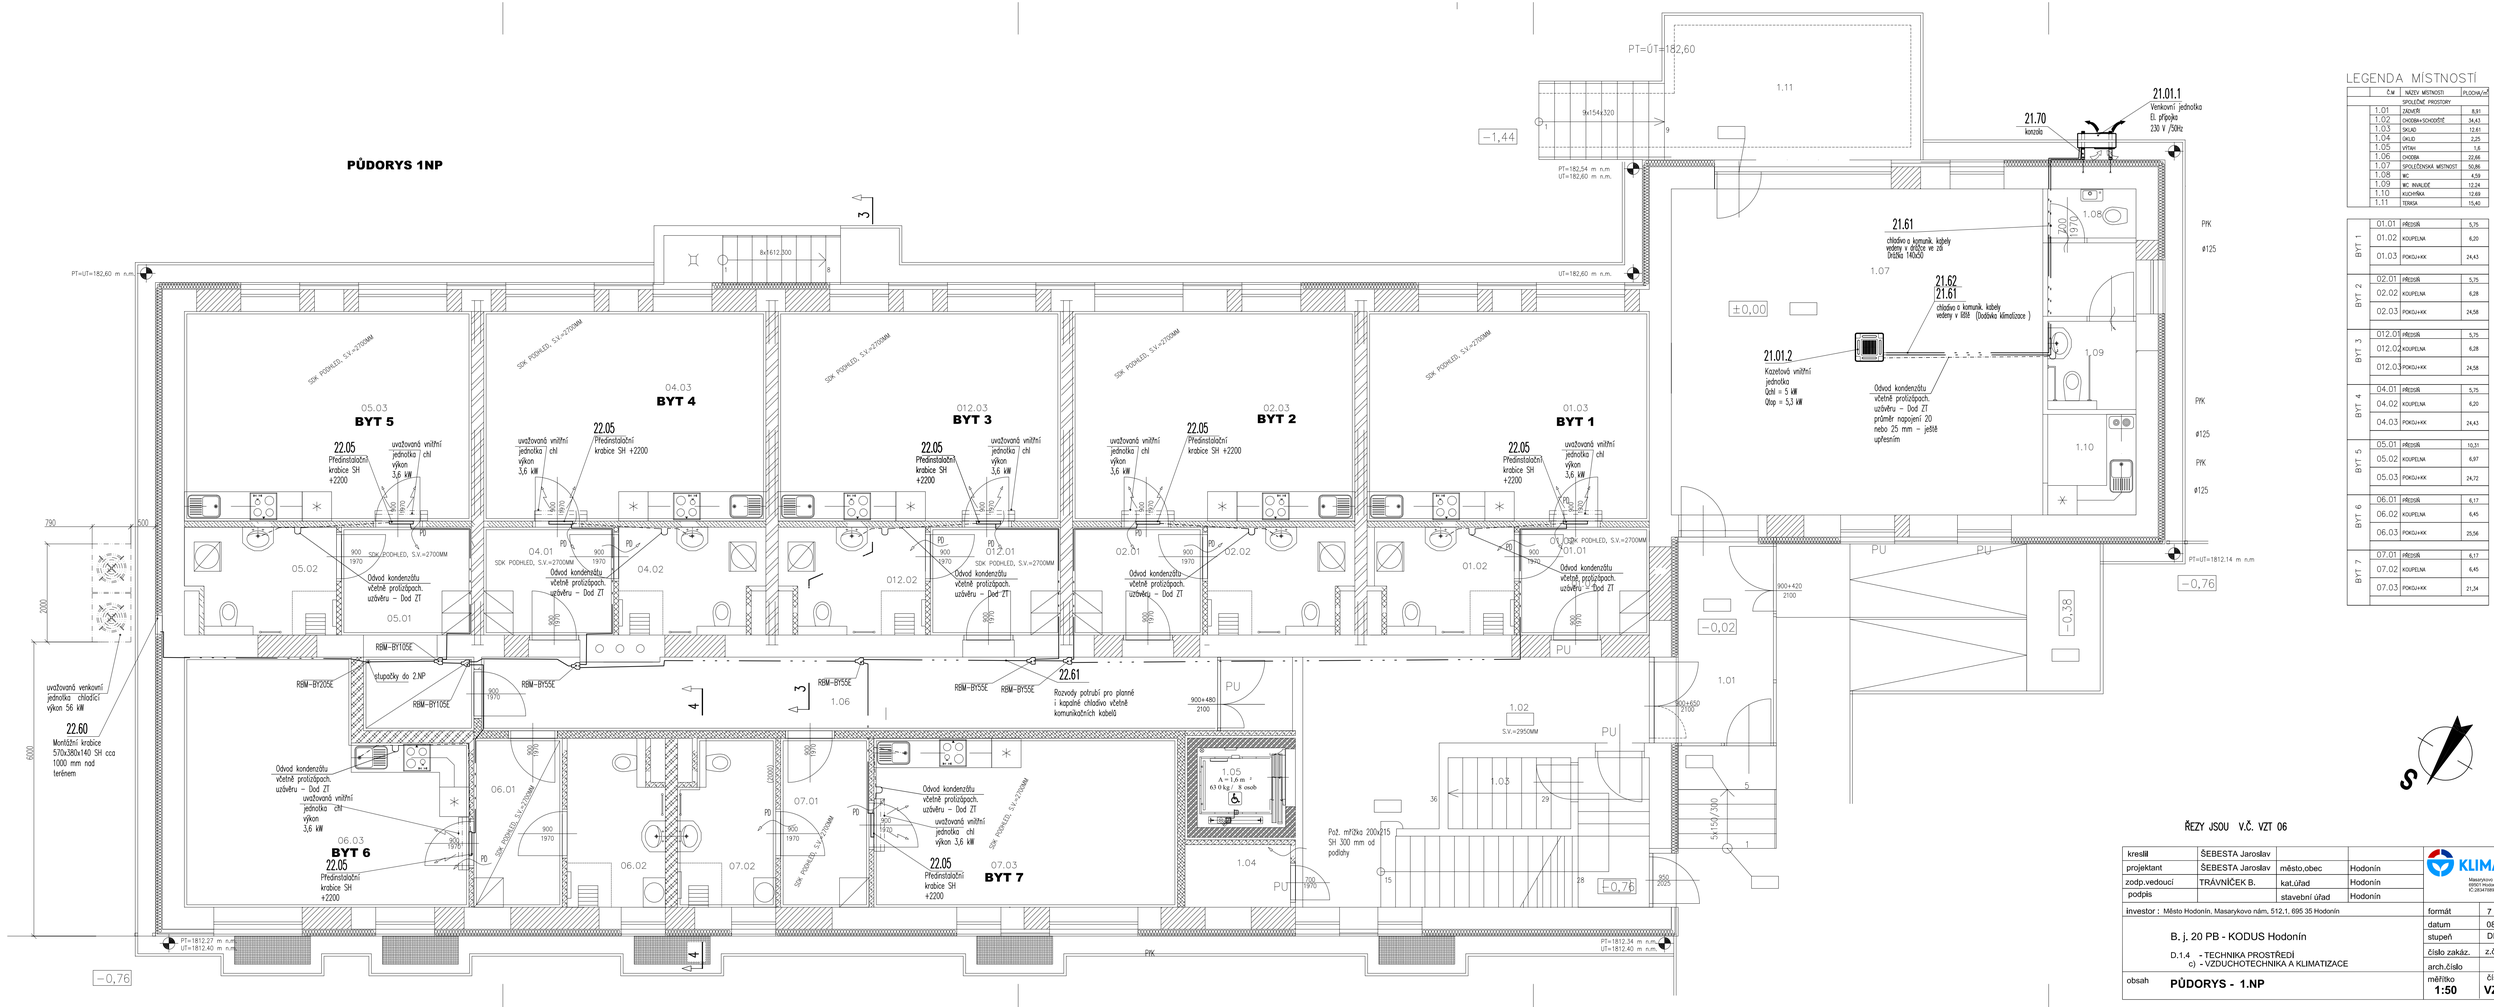

LEGENDA MÍSTNOSTÍ

	č.m	NÁZEV MÍSTNOSTI	PLOCHA/m²
		SPOLEČNÉ PROSTORY	
	1.01	ZÁZEMÍ	8,81
	1.02	CHODBA+SCHODIŠTĚ	34,43
	1.03	SKLAD	12,61
	1.04	CHLÉB	2,25
	1.05	VÝTAH	1,6
	1.06	CHODBA	22,66
	1.07	SPOLEČENSKÁ MÍSTNOST	50,86
	1.08	WC	4,58
	1.09	WC. INVALIDÉ	12,24
	1.10	KUCHYŇKA	12,68
	1.11	TERASA	15,40
BYT 1	01.01	PŘEDSÍŇ	5,75
	01.02	KOUPELNA	6,20
	01.03	POKOJ+KK	24,43
BYT 2	02.01	PŘEDSÍŇ	5,75
	02.02	KOUPELNA	6,28
	02.03	POKOJ+KK	24,58
BYT 3	012.01	PŘEDSÍŇ	5,75
	012.02	KOUPELNA	6,28
	012.03	POKOJ+KK	24,58
BYT 4	04.01	PŘEDSÍŇ	5,75
	04.02	KOUPELNA	6,20
	04.03	POKOJ+KK	24,43
BYT 5	05.01	PŘEDSÍŇ	10,31
	05.02	KOUPELNA	6,97
	05.03	POKOJ+KK	24,72
BYT 6	06.01	PŘEDSÍŇ	6,17
	06.02	KOUPELNA	6,45
	06.03	POKOJ+KK	25,56
BYT 7	07.01	PŘEDSÍŇ	6,17
	07.02	KOUPELNA	6,45
	07.03	POKOJ+KK	21,34

ŘEZY JSOU V.Č. VZT 06

kreslil	ŠEBESTA Jaroslav			KLIMABOTT Masarykovo náměstí 368/8 695 01 Hodonín IČ:28347689, DIČ: CZ28347689
projektant	ŠEBESTA Jaroslav	město,obec	Hodonín	
zodp.vedoucí	TRAVNÍČEK B.	kat.úřad	Hodonín	
podpis		stavební úřad	Hodonín	

investor : Město Hodonín, Masarykovo nám, 512,1, 695 35 Hodonín

B. j. 20 PB - KODUS Hodonín

D.1.4 - TECHNIKA PROSTŘEDÍ
c) - VZDUCHOTECHNIKA A KLIMATIZACE

obsah **PŮDORYS - 1.NP**

formát	7 x A4
datum	08/2015
stupeň	DPS
číslo zakáz.	z.č. 1510010
arch.číslo	
měřítko	1:50
číslo výkr.	VZT 02