



PRAVÁ STRANA

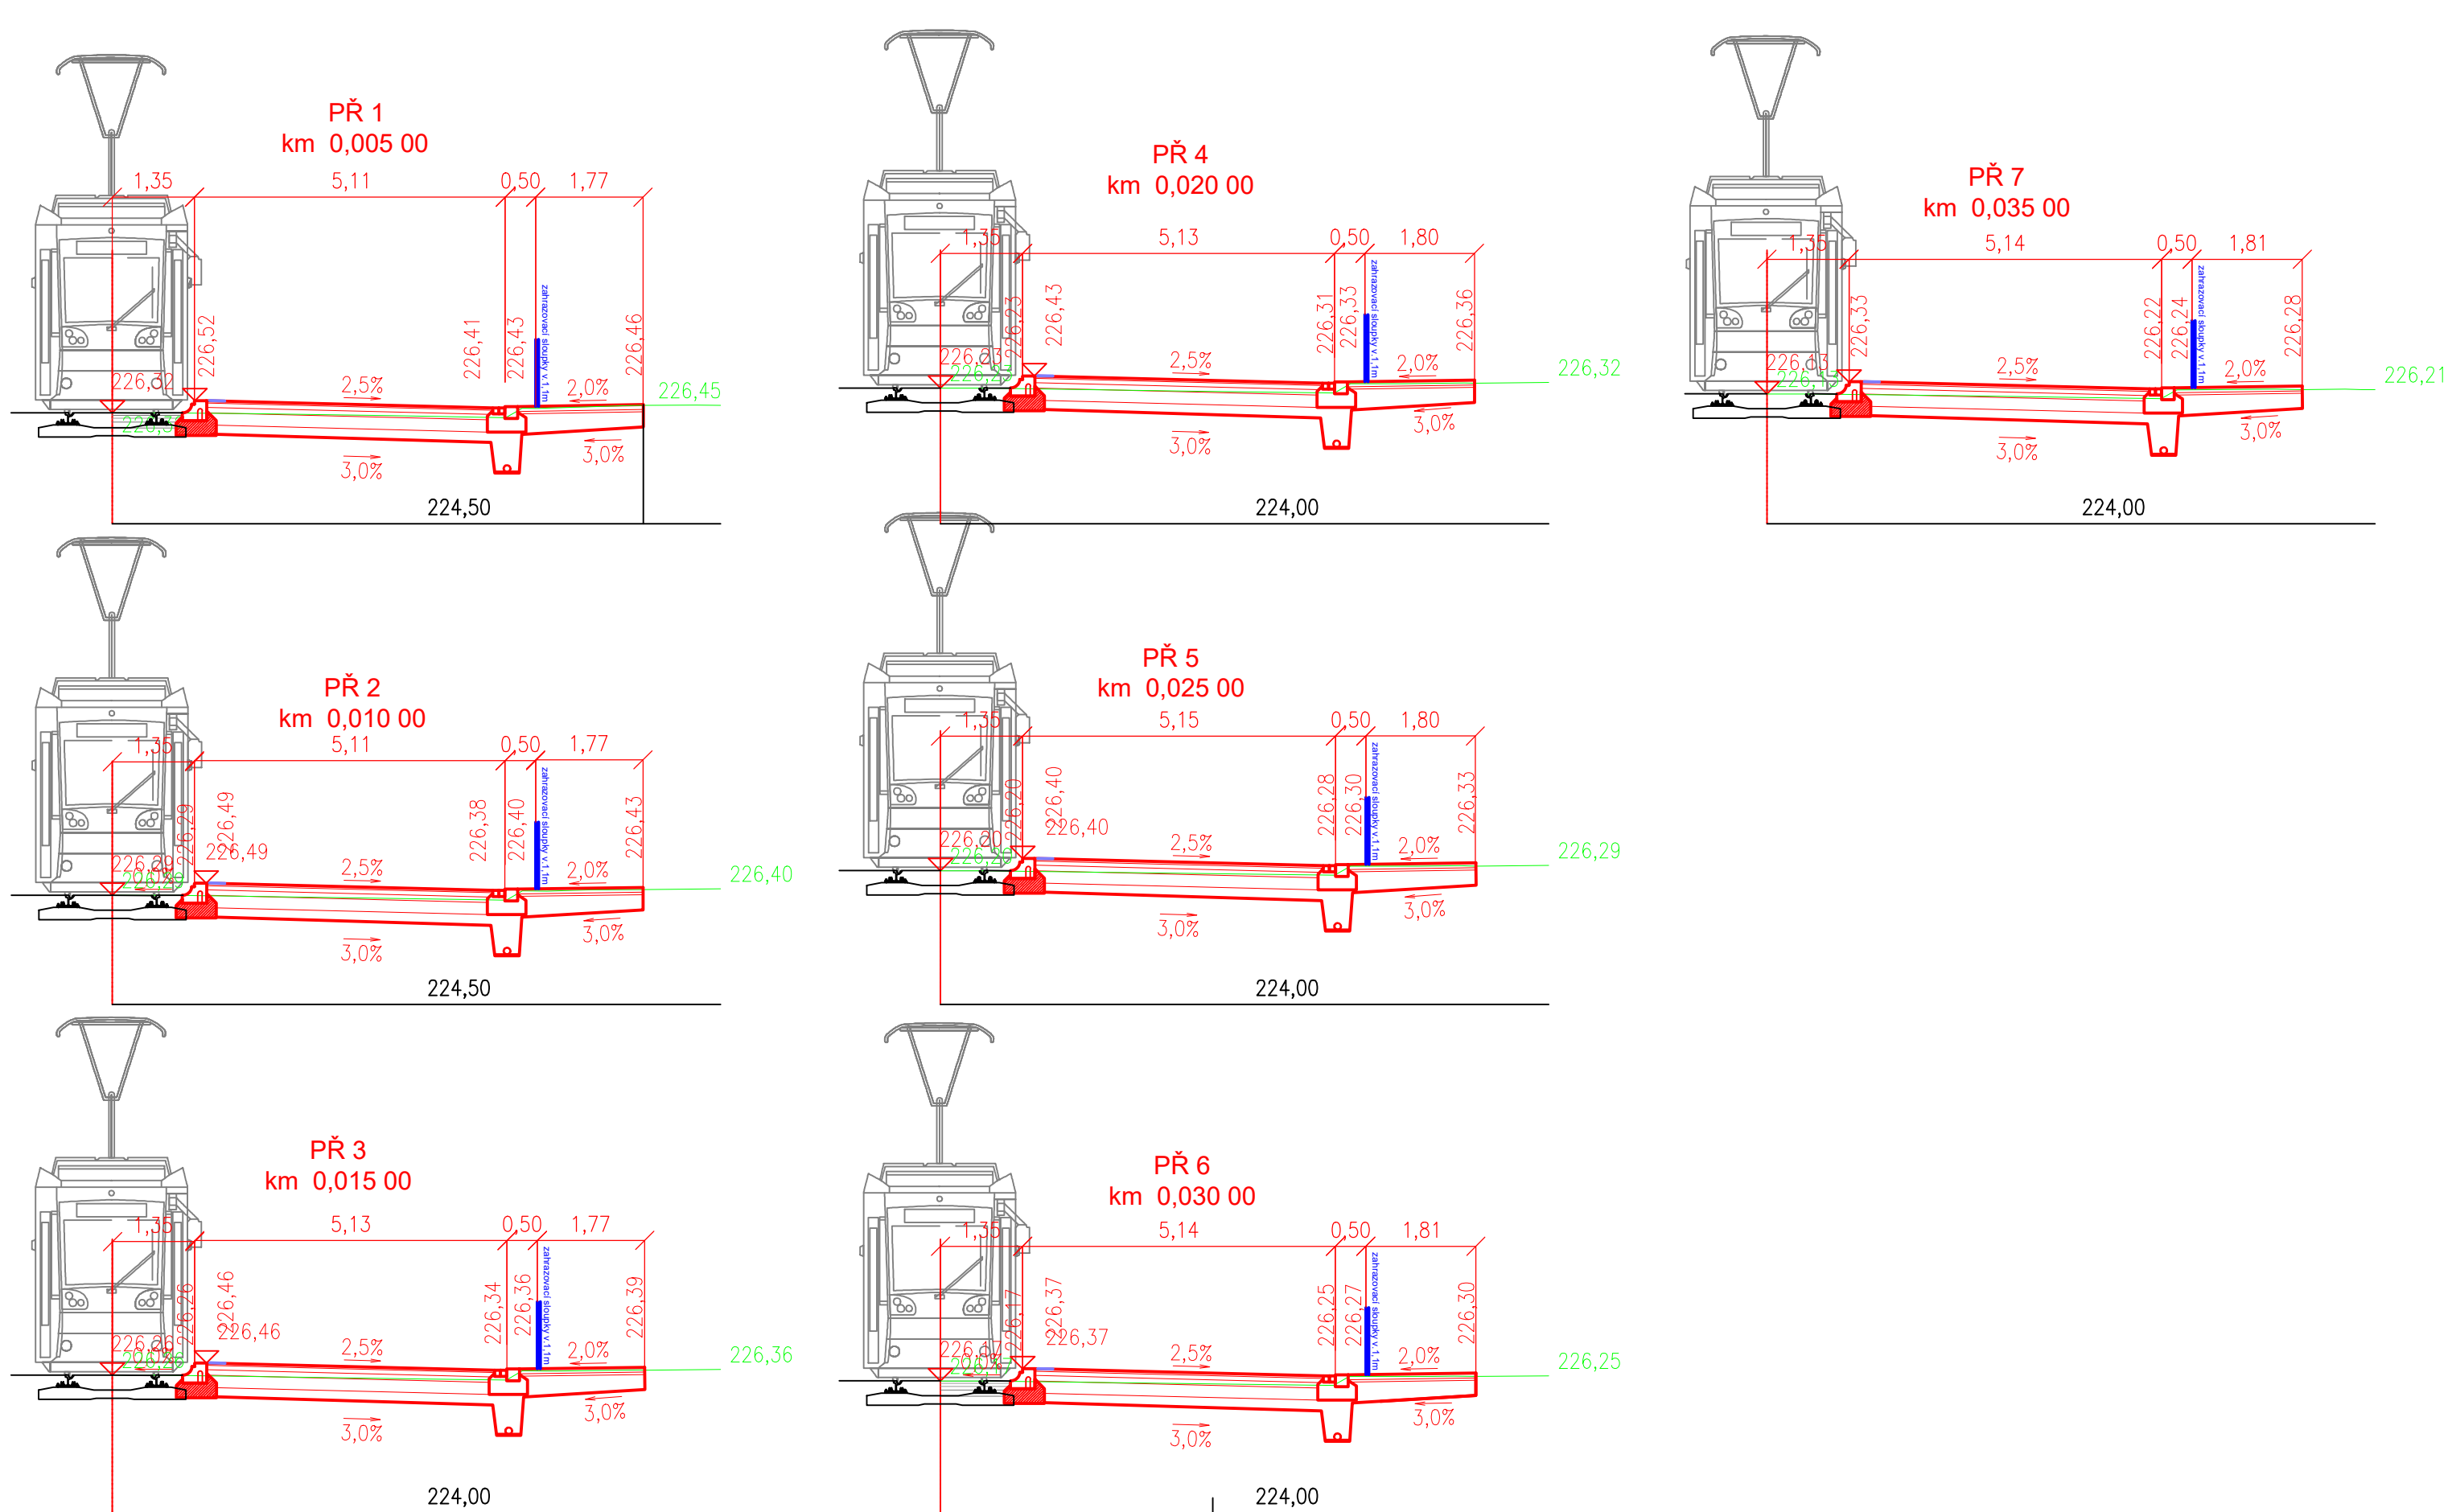

LEVÁ STRANA

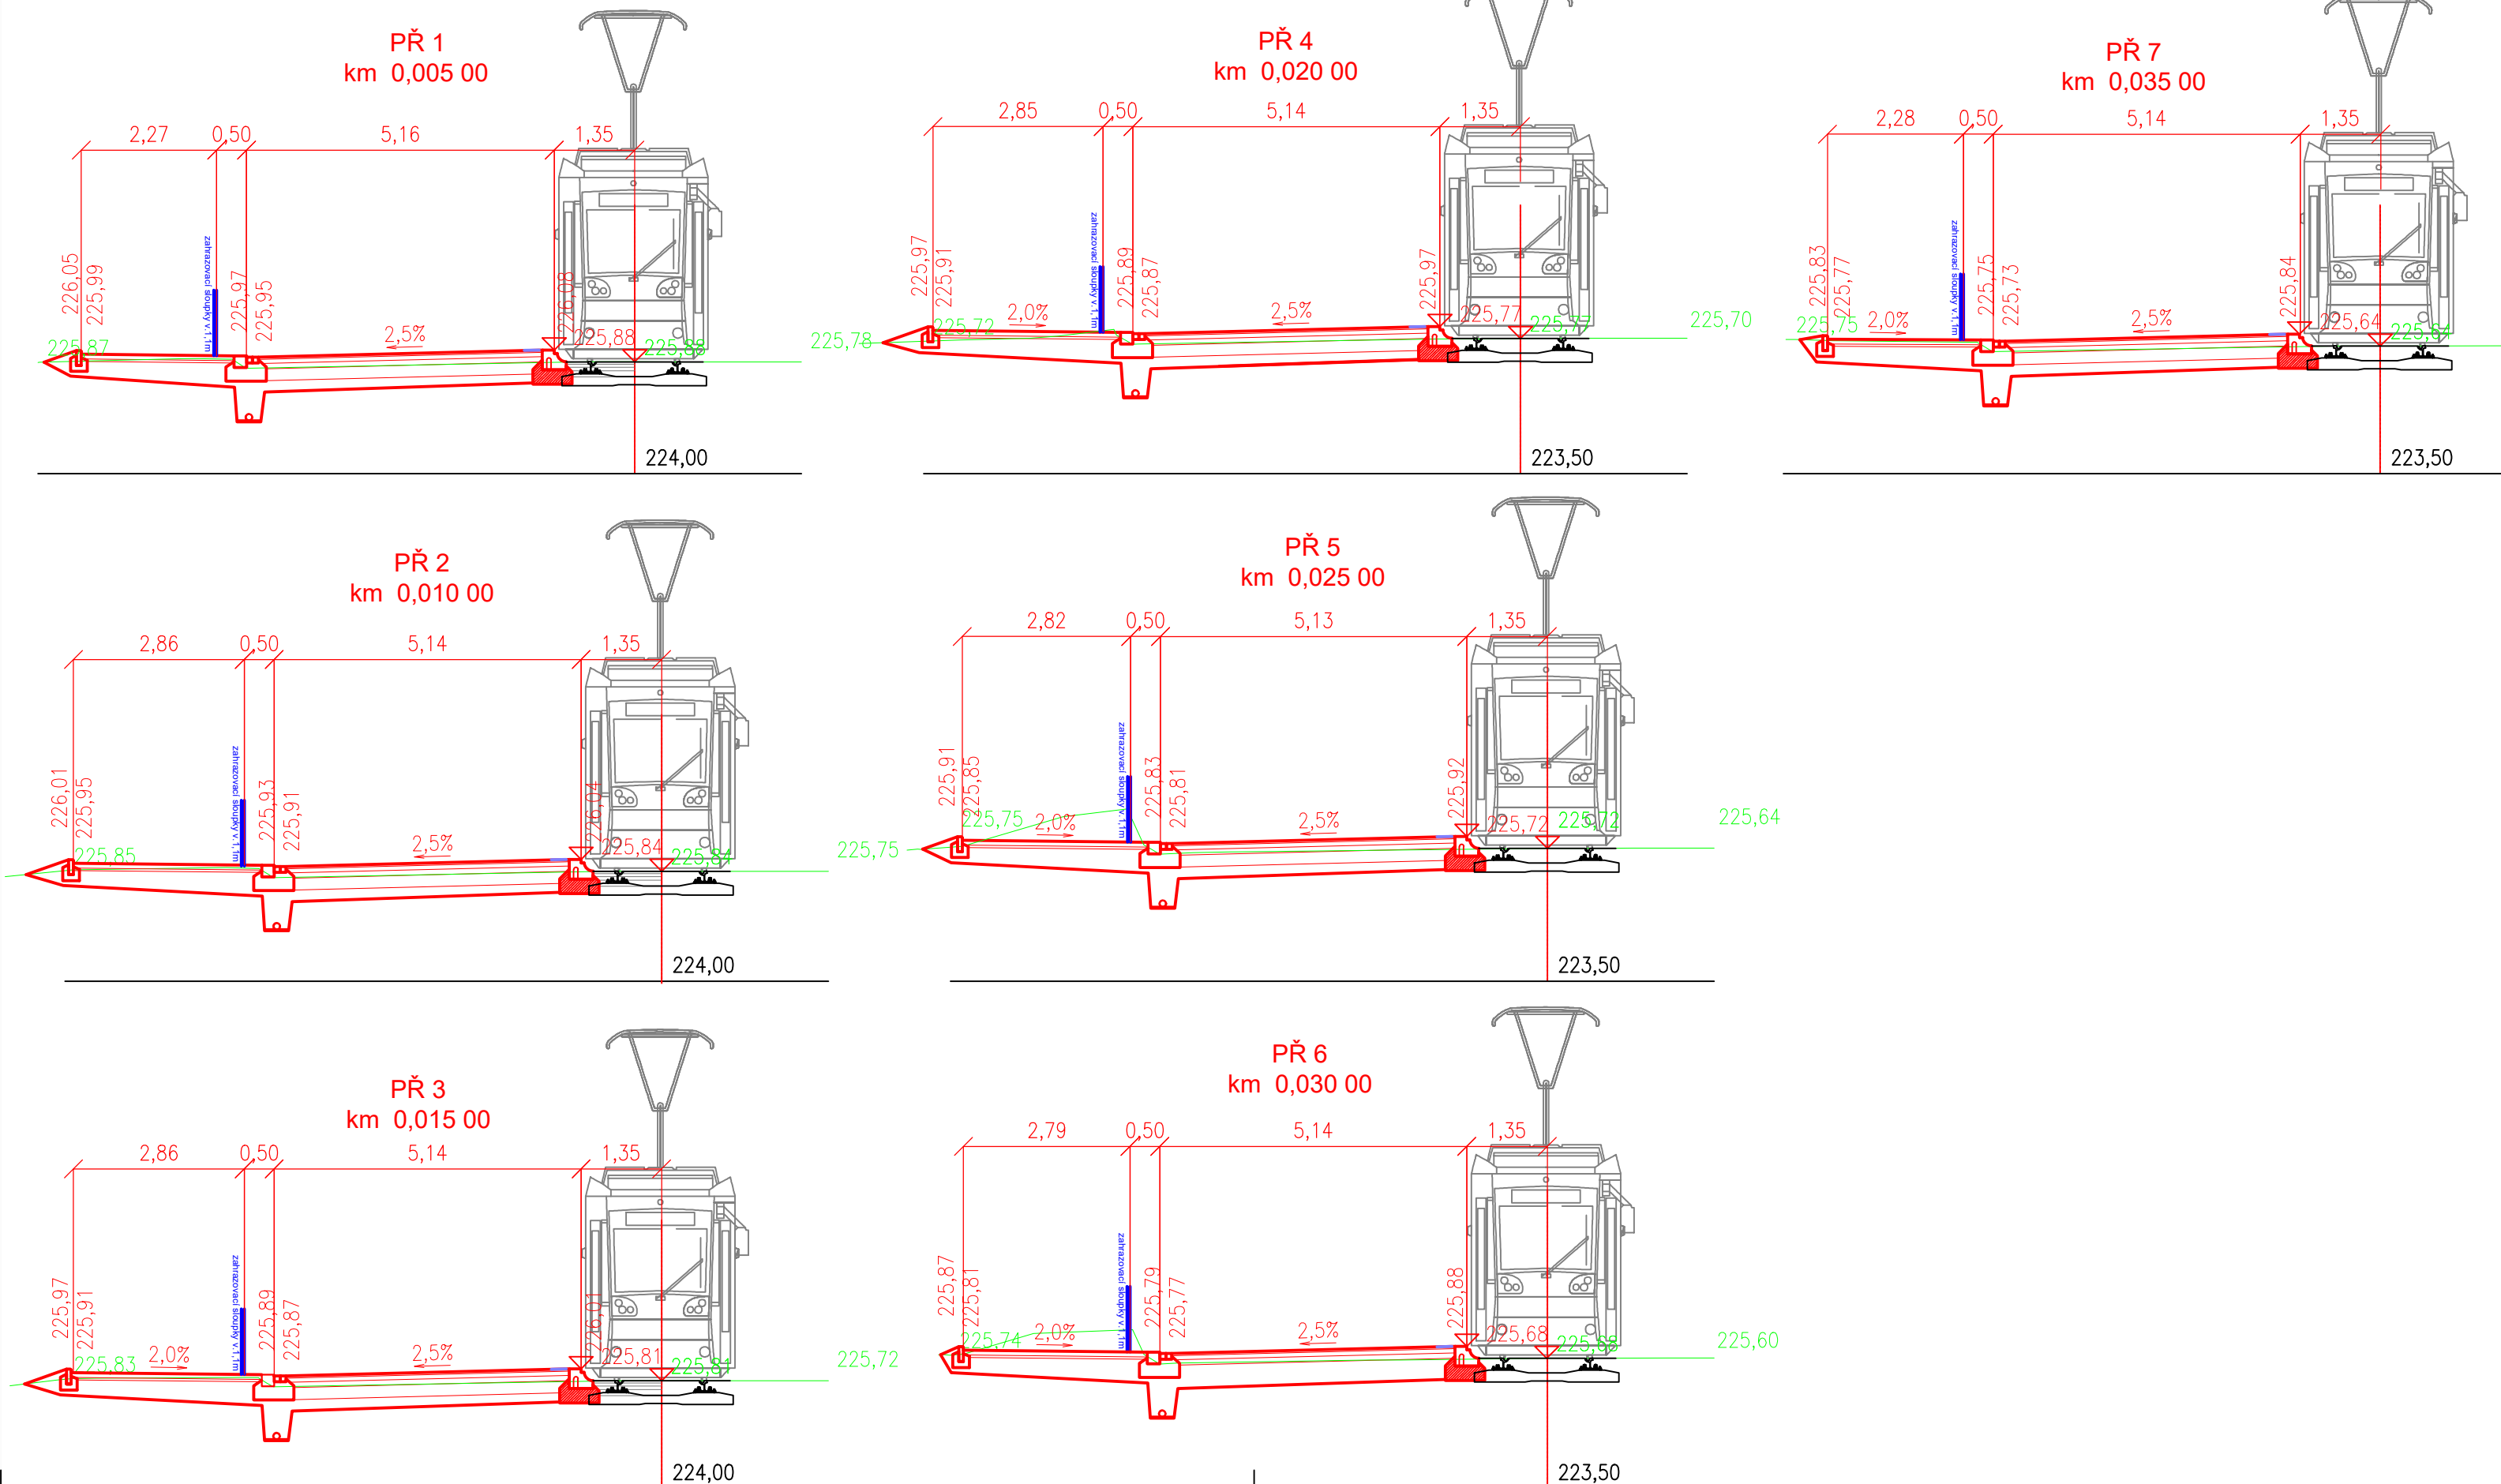

LEGENDA

STÁVAJÍCÍ TERÉN  
NOVÝ STAV

			ČÍSLO SOUPRAVY:
REVIZE Č.	DATUM	ZMĚNA	

MÍSTO PRO KOOPERANTA		
----------------------	--	--

ODPOV.PROJEKTANT ZAKÁZKY		Ing. Libor Habrnál			ZPRACOVATEL:	
ODPOV.PROJEKTANT SO, PS		Ing. Petr Pištek				28. ŘÍJNA 3388/111, 702 00 OSTRAVA, MORAVSKÁ OSTRAVA
NAVRHL, VYPRACOVAL		Bc. Stanislav Brutovský				
KRESLIL, PSAL		Bc. Stanislav Brutovský				
KONTROLOVAL		Ing. Petr Pištek				
KRAJ	Moravskoslezský	OBEK	Ostrava	STUPEŇ		DSÚSP+DPS
INVESTOR: Dopravní podnik Ostrava a.s.				DATUM		04/2022
AKCE:				MĚŘÍTKO		1:100
PD - Rekonstrukce tram. nástupiště Kunčičky kostel (oba směry)				FORMÁT		5 A4
				ZAK.ČÍSLO		21069
SO/PS:				ČÁST DOKUMENTACE		D.1.1
				ČÍSLO PŘÍLOHY		
NÁZEV PŘÍLOHY:				CHARAKTERISTICKÉ ŘEZY		