


M 1:250/25 km

KRAJ:	
KATASTRÁLNÍ ÚZEMÍ:	
DRUH POZEMKŮ:	

← SMĚR VLEVO

SMĚR VPRAVO ➡

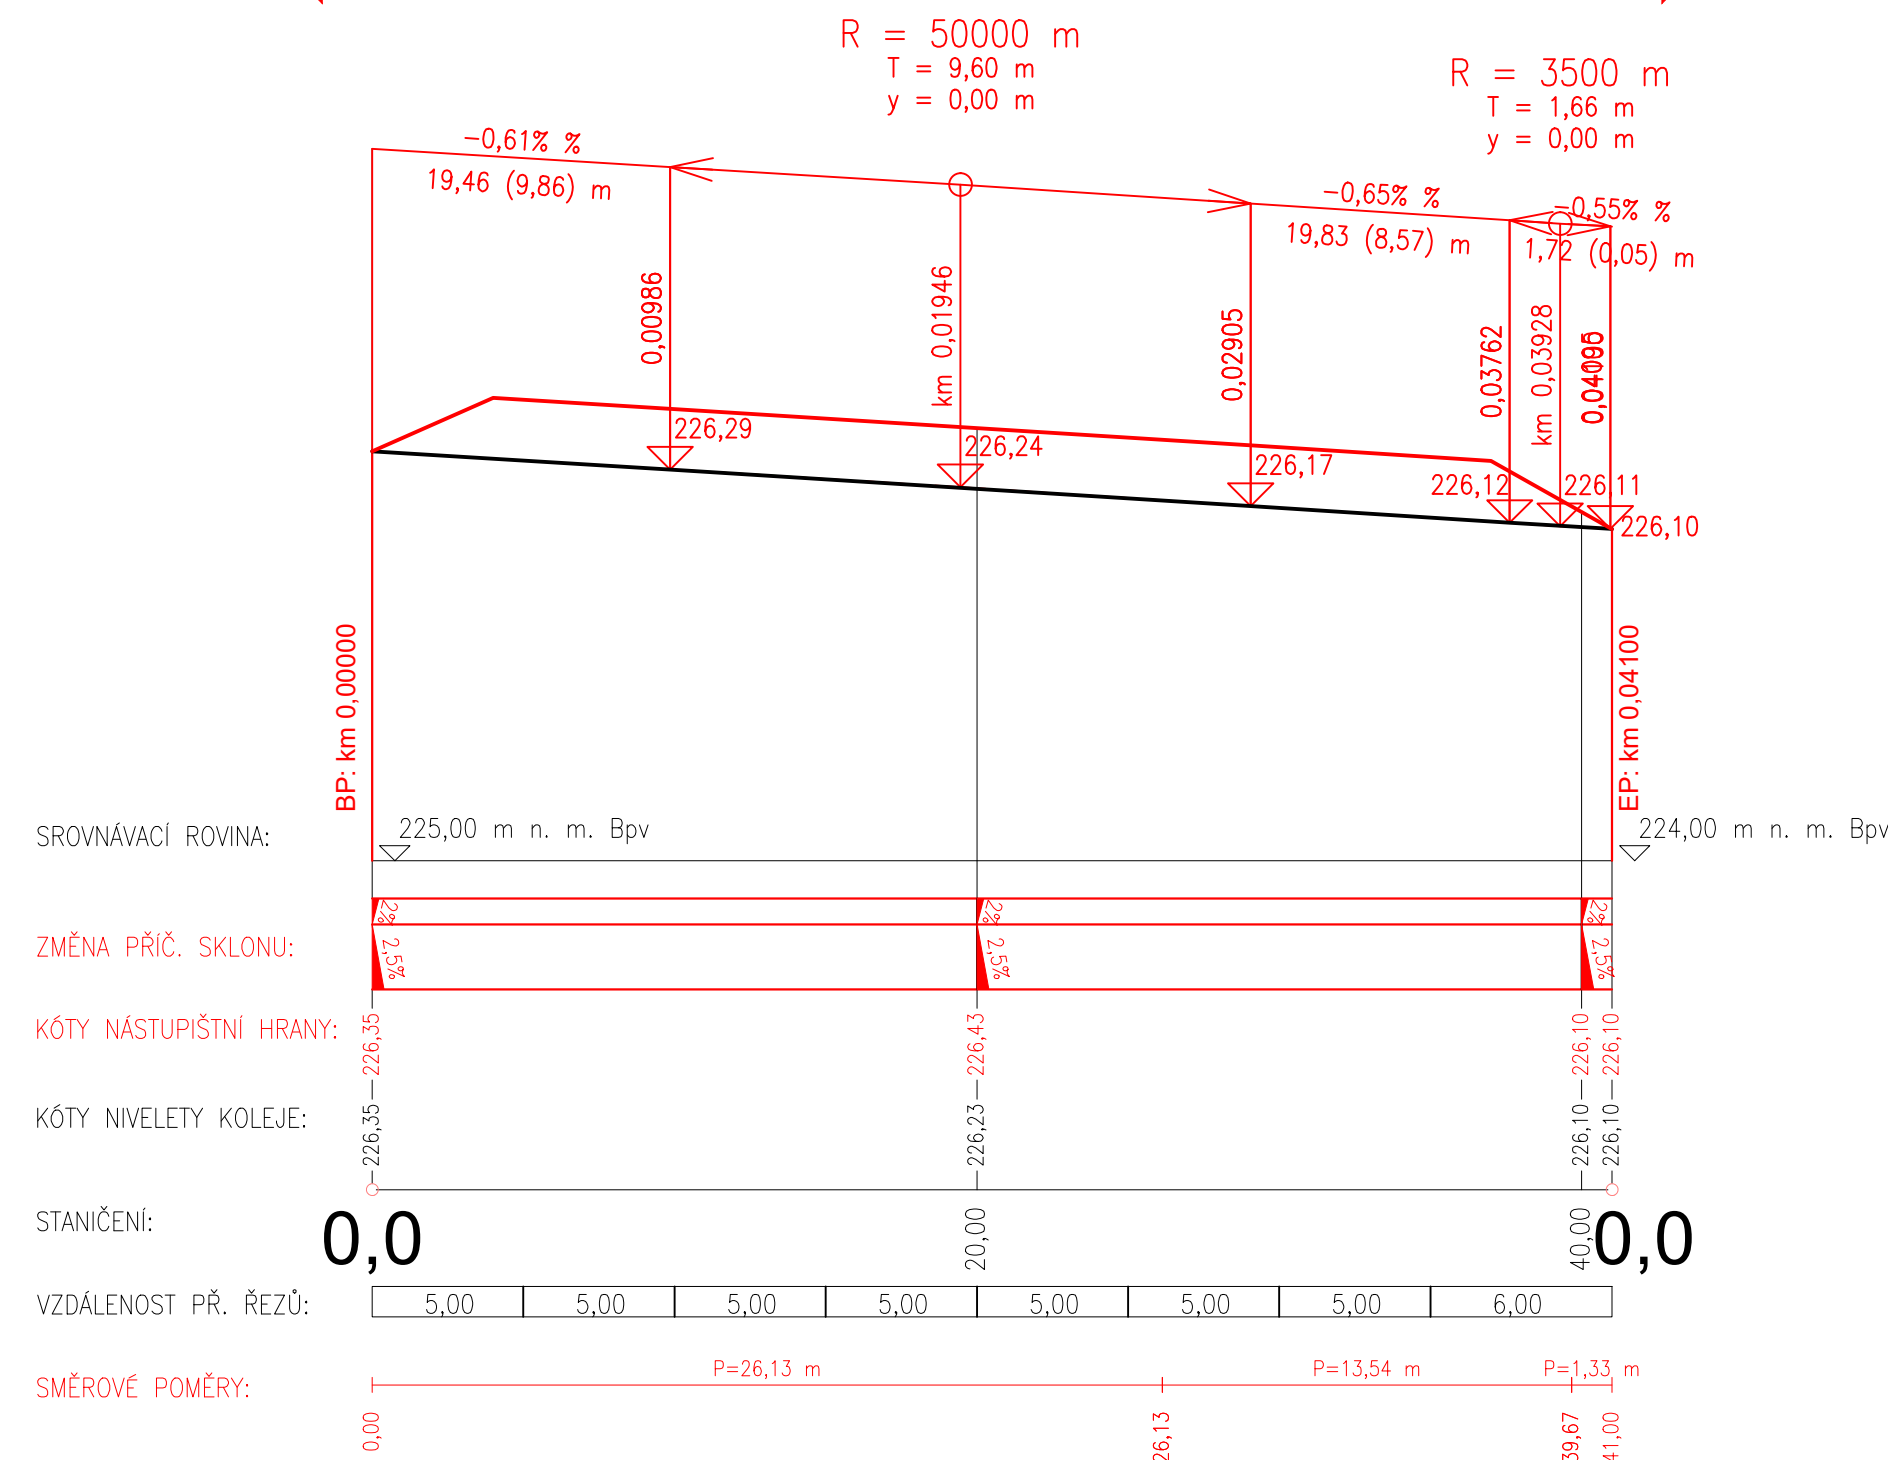


M 1:250/25 km

KRAJ:	
KATASTRÁLNÍ ÚZEMÍ:	
DRUH POZEMKŮ:	

← SMĚR VLEVO

SMĚR VPRAVO ➡

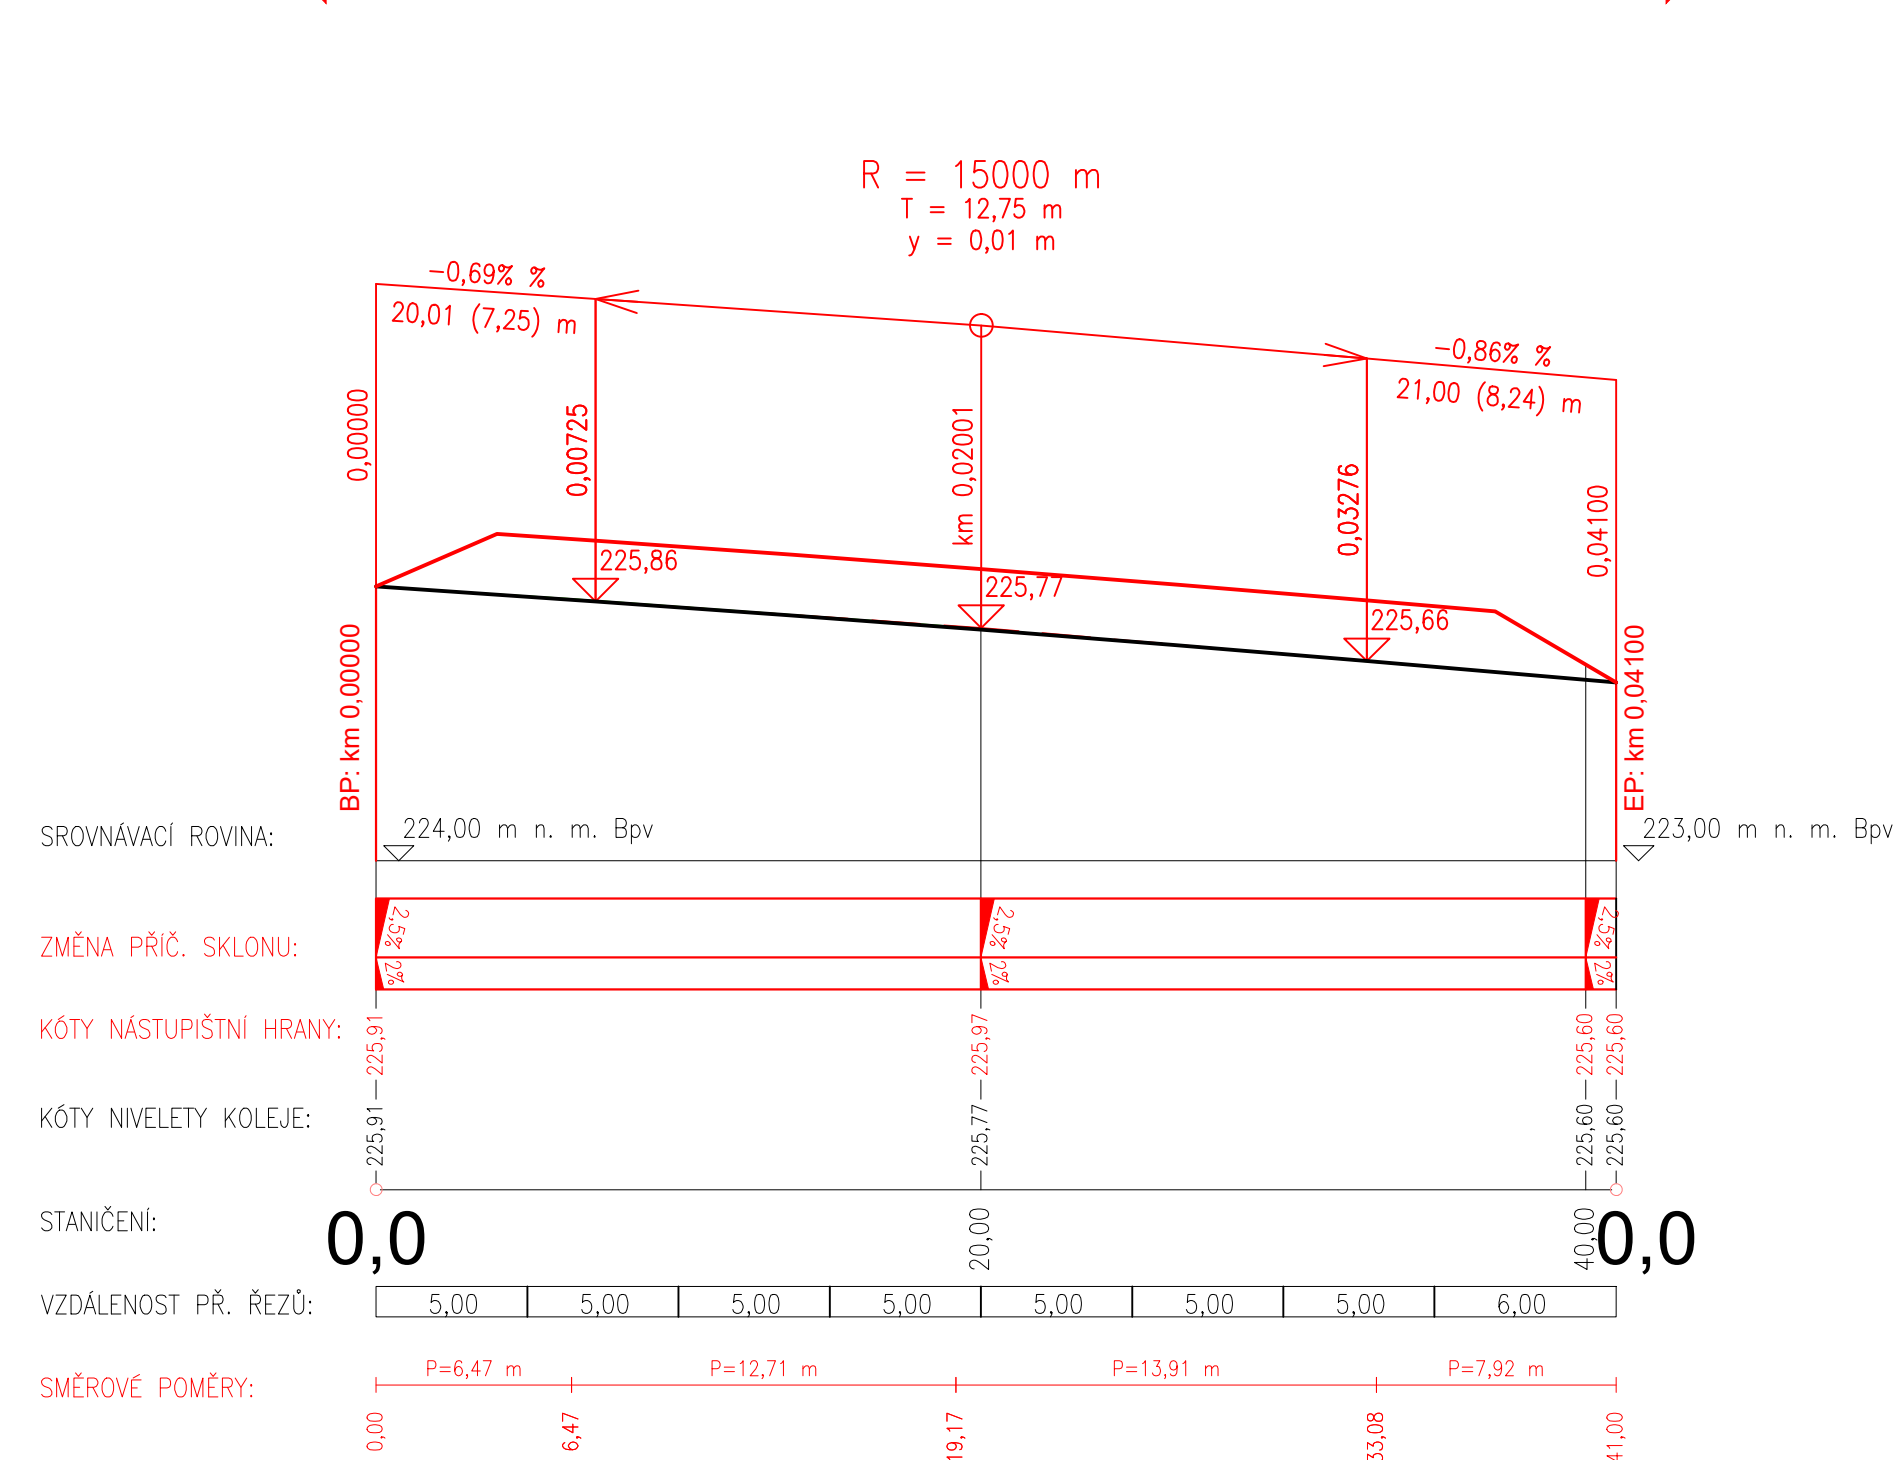

			ČÍSLO SOUPRAVY:
REVIZE Č.	DATUM	ZMĚNA	

MÍSTO PRO KOOPERANTA

ODPOV.PROJEKTANT ZAKÁZKY	Ing. Libor Habrnál		ZPRACOVATEL:  Dopravní projektování spol. s r. o. 28. ŘÍJNA 3388/11, 702 00 OSTRAVA, MORAVSKÁ OSTRAVA
ODPOV.PROJEKTANT SO, PS	Ing. Petr Pištek		
NAVRHL, VYPRACOVAL	Bc. Stanislav Brutovský		
KRESLIL, PSAL	Bc. Stanislav Brutovský		
KONTROLOVAL	Ing. Petr Pištek		

KRAJ	Moravskoslezský	OBEC	Ostrava	STUPEŇ	DSÚSP+D
INVESTOR: Dopravní podnik Ostrava a.s.				DATUM	04/2022
AKCE: PD - Rekonstrukce tram. nástupiště Kunčičky kostel (oba směry)				MĚŘITKO	1:250/25
				FORMÁT	4 A4
				ZAK.ČÍSLO	21069
				ČÁST DOKUMENTACE	D.1.3
				ČÍSLO PŘÍLOHY	3
SO/PS:					
SO 03 - ÚPRAVA CHODNÍKŮ					
NÁZEV PŘÍLOHY:					
PODÉLNÝ PROFIL					