




CHARAKTERISTICKÝ PŘÍČNÝ ŘEZ (ŘEZ Č. 1)
KM 0,013 52

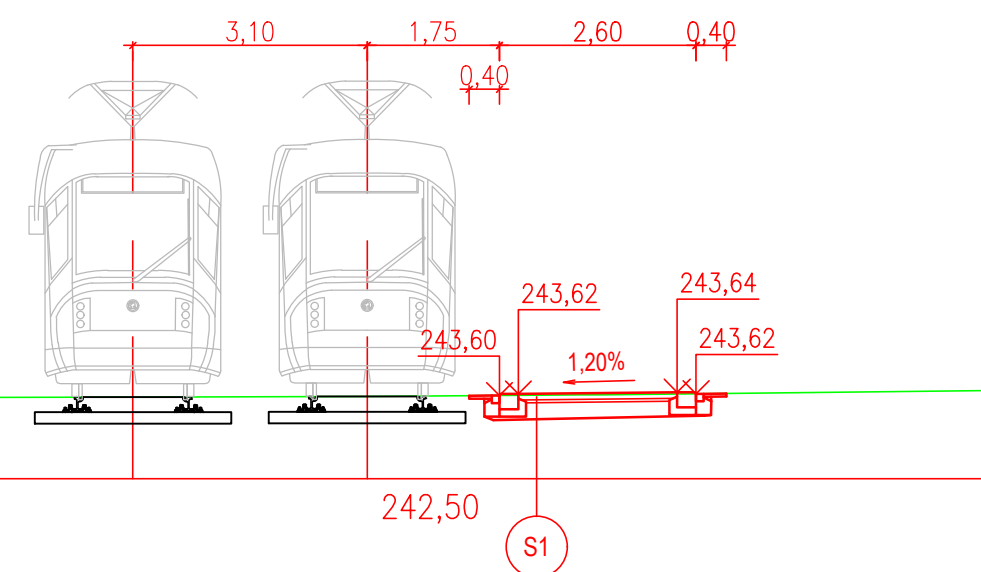


CHARAKTERISTICKÝ PŘÍČNÝ ŘEZ (ŘEZ Č. 2)
KM 0,035 00

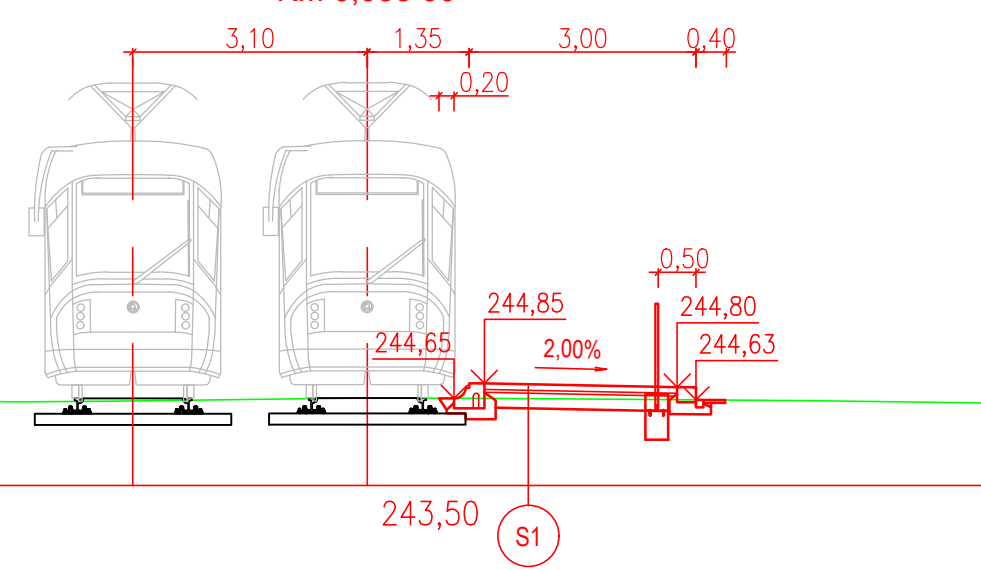


CHARAKTERISTICKÝ PŘÍČNÝ ŘEZ (ŘEZ Č. 3)
KM 0,055 00

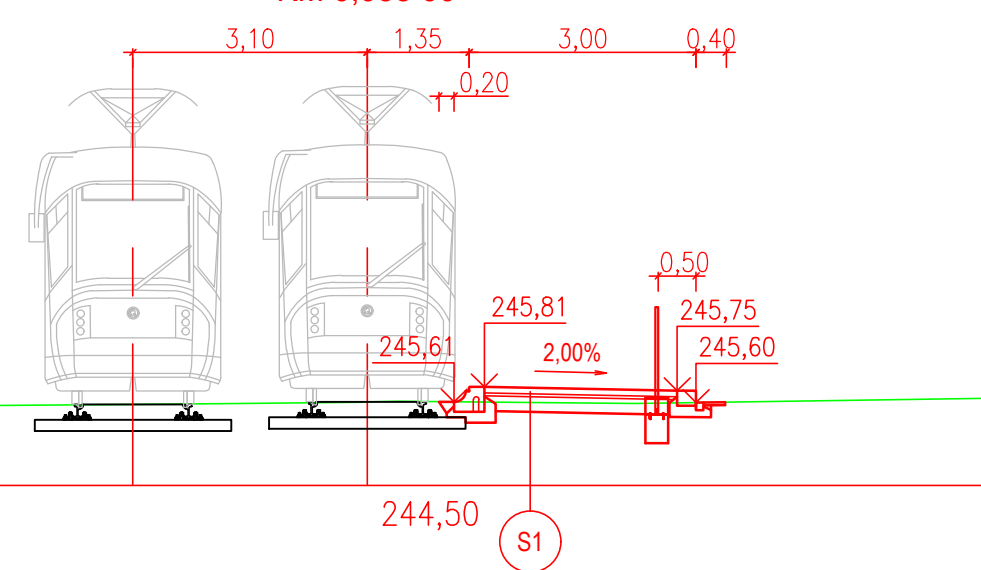


CHARAKTERISTICKÝ PŘÍČNÝ ŘEZ (ŘEZ Č. 4)
KM 0,075 00

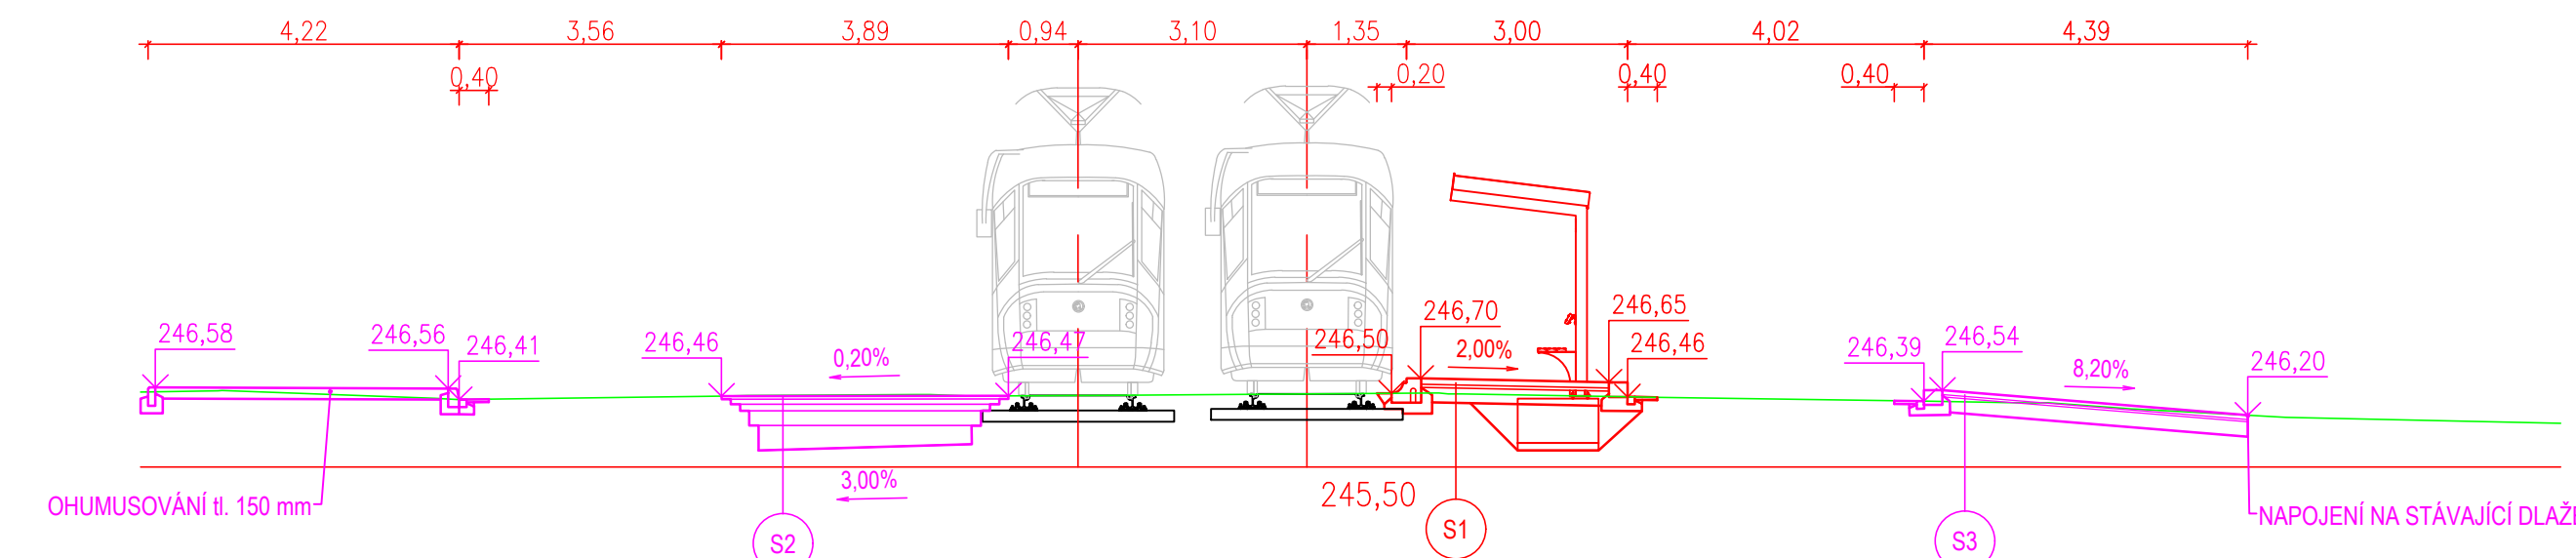


CHARAKTERISTICKÝ PŘÍČNÝ ŘEZ (ŘEZ Č. 5)
KM 0,087 32

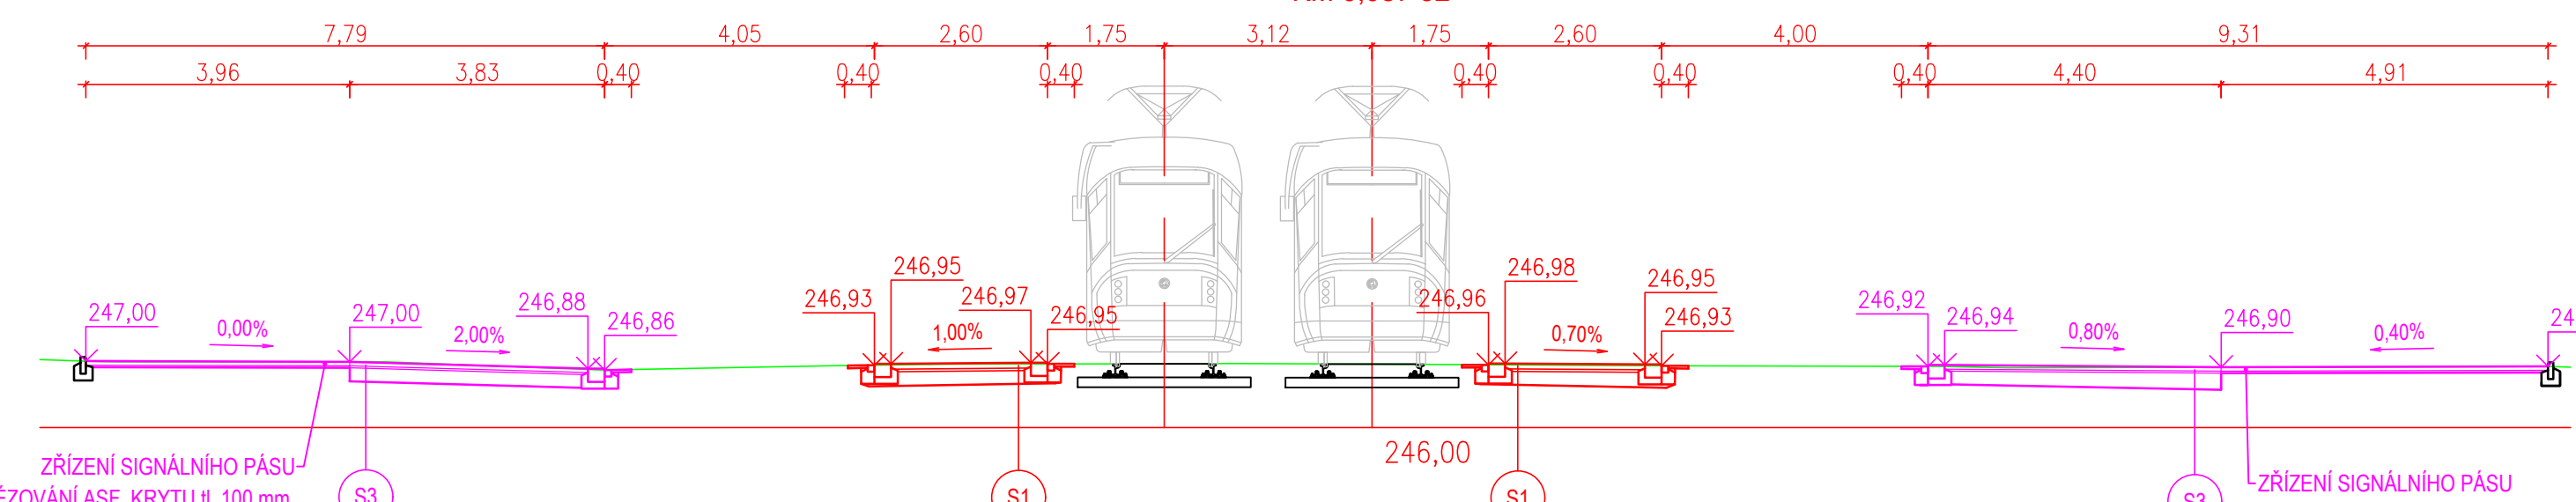


CHARAKTERISTICKÝ PŘÍČNÝ ŘEZ (ŘEZ Č. 6)
KM 0,095 00

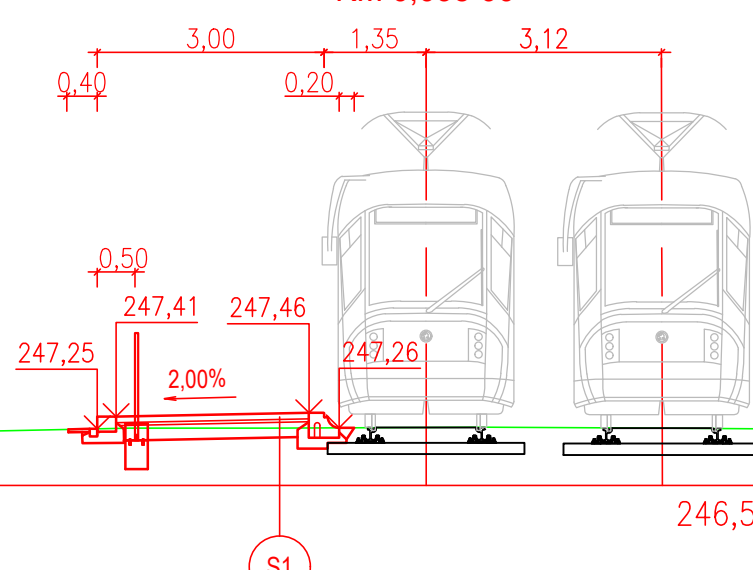

CHARAKTERISTICKÝ PŘÍČNÝ ŘEZ (ŘEZ Č. 7)
KM 0,115 00

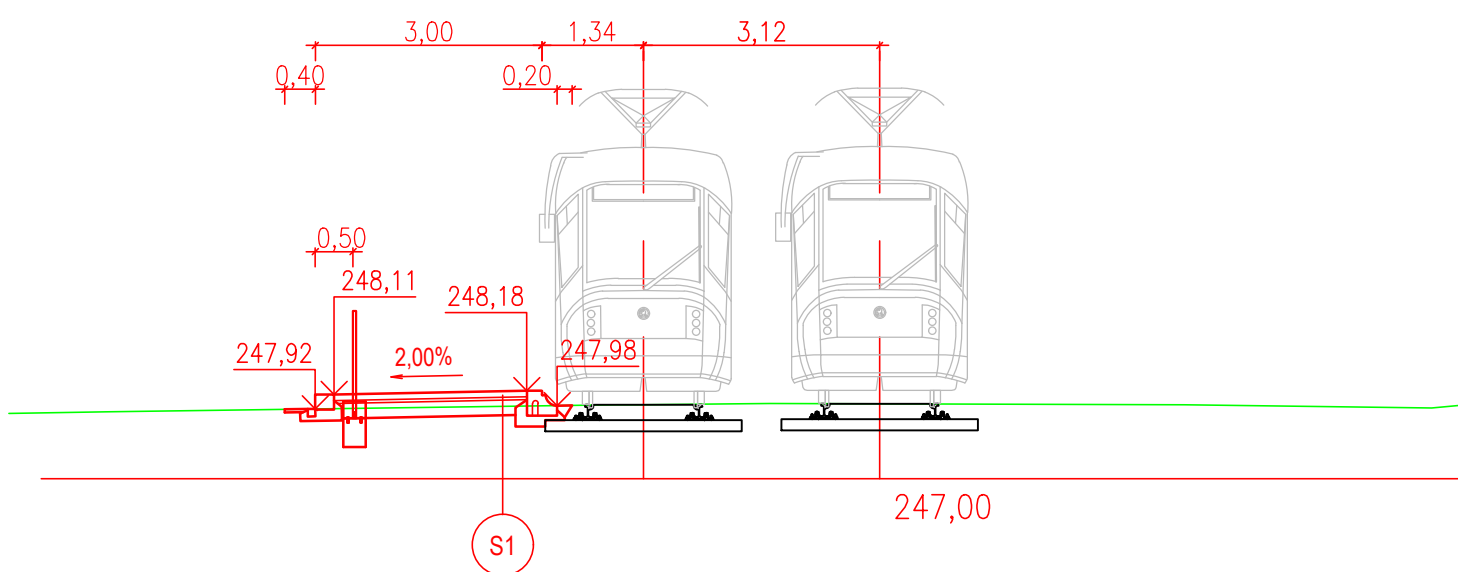

CHARAKTERISTICKÝ PŘÍČNÝ ŘEZ (ŘEZ Č. 8)
KM 0,133 29

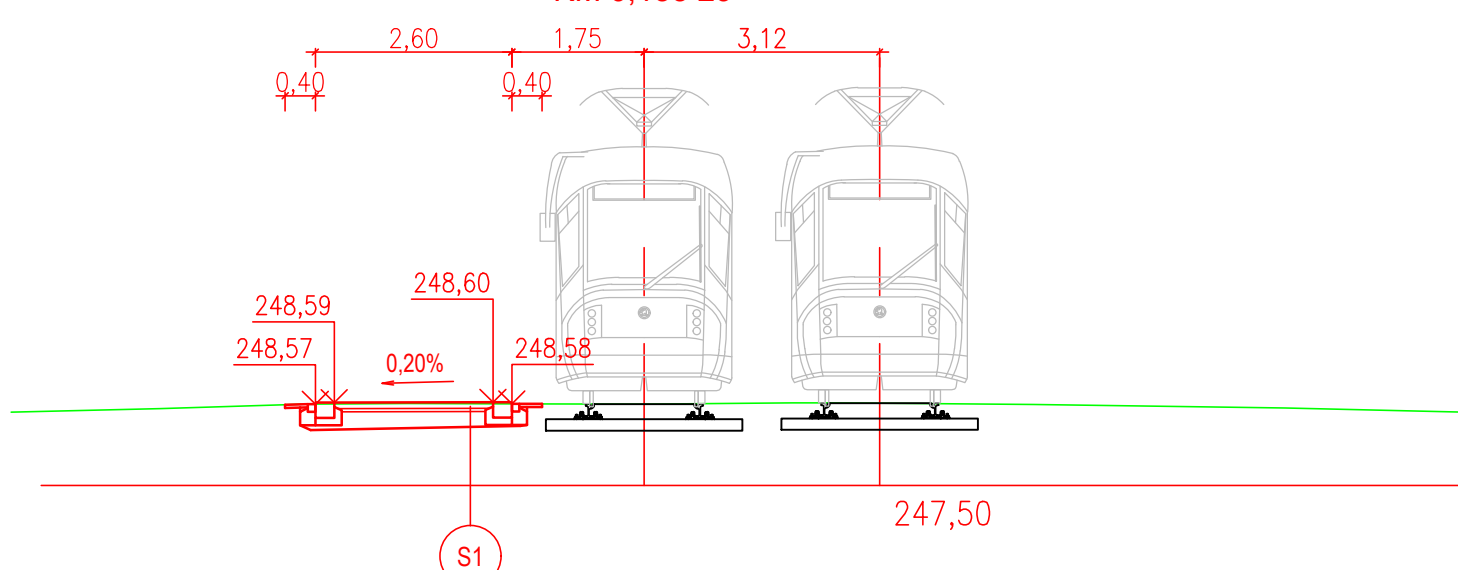

LEGENDA:

- STÁVAJÍCÍ TERÉN
- STÁVAJÍCÍ STAV
- NOVÝ STAV
- KOORDINOVANÉ SO

S1

KATALOGOVÝ LIST DLE TP 170 D2-D-1-O-PIII			
SKLADBA VOZOVKY PRO TŘÍDU DOPRAVNÍHO ZATÍŽENÍ O, NÁVRHOVÁ ÚROVEŇ PORUŠENÍ D2			
ZÁMKOVÁ DLAŽBA	DL	80 mm	ČSN 73 6131
KLADECÍ VRSTVA	L	40 mm	ČSN 73 6126-1
ŠTĚRKODRT B	ŠD _B	200 mm	ČSN 73 6126-1
CELKEM		320 mm	

S2


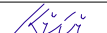

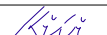
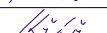
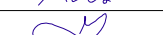
KATALOGOVÝ LIST DLE TP 170 D0-N-1-II-PIII			
SKLADBA VOZOVKY PRO TŘÍDU DOPRAVNÍHO ZATÍŽENÍ II, NÁVRHOVÁ ÚROVEŇ PORUŠENÍ D0			
ASF. KOBRECE MASTIXOVÝ	SMA 11S	40 mm	ČSN 73 6121
SPOJOVACÍ POSTŘÍK	PS-A	0,5 kg/m ²	ČSN 73 6129
ASF. BETON PRO LOŽNÉ VRSTVY MODIF.	ACL 16S	70 mm	ČSN 73 6121
SPOJOVACÍ POSTŘÍK	PS-A	0,5 kg/m ²	ČSN 73 6129
ASFALTOVÝ BETON PRO PODKL. VRSTVY	ACP 22S	90 mm	ČSN 73 6121
INFILTRAČNÍ POSTŘÍK ASFALTOVÝ	PS-I	1,0 kg/m ²	ČSN 73 6129
MECHANICKÝ ZPEV. KAMENIVO	MZK	200 mm	ČSN 73 6126-1
ŠTĚRKODRT A	ŠD _A	250 mm	ČSN 73 6126-1
CELKEM		650 mm	

S3

KATALOGOVÝ LIST DLE TP 170 D2-D-1-CH-PIII			
SKLADBA VOZOVKY PRO TŘÍDU DOPRAVNÍHO ZATÍŽENÍ CH, NÁVRHOVÁ ÚROVEŇ PORUŠENÍ D2			
ZÁMKOVÁ DLAŽBA	DL	60 mm	ČSN 73 6131
KLADECÍ VRSTVA	L	30 mm	ČSN 73 6126-1
ŠTĚRKODRT B	ŠD _B	150 mm	ČSN 73 6126-1
CELKEM		240 mm	

			ČÍSLO SOUPRAVY:
REVIZE Č.	DATUM	ZMĚNA	

MÍSTO PRO KOOPERANTA			
----------------------	--	--	--

ODPOV.PROJEKTANT ZAKÁZKY		ING. PETR PIŠTEK				ZPRACOVATEL:	
ODPOV.PROJEKTANT SO, PS		ING. PETR KRÍŽ				 Dopravní projektování spol. s r. o.	
NAVRHL. VYPRACOVAL		ING. PETR KRÍŽ					
KRESLIL, PSAL		ING. PETR KRÍŽ					
KONTROLOVAL		ING. LIBOR HABRNÁL				28. ŘÍJNA 3388/111, 702 00 OSTRAVA, MORAVSKÁ OSTRAVA	
KRAJ	MORAVSKOSLEZSKÝ	OBEC	OSTRAVA				
INVESTOR: Dopravní podnik Ostrava a.s., Poděbradova 494/2, 702 00 Ostrava							
AKCE:							
<div>PD - Rekonstrukce tram. nástupiště</div> <div>Fakultní nemocnice (oba směry)</div>							
STUPEŇ DUSP+DP							
DATUM 07/2022							
MĚŘÍTKO 1:100							
FORMÁT 6xA4							
ZAK.ČÍSLO 21091							
ČÁST DOKUMENTACE							
D.2.1							
NÁZEV PŘÍLOHY							
ČÍSLO PŘÍLOHY							
<div>Charakteristické příčné řezy</div>							
5							