



PRAVÁ STRANA

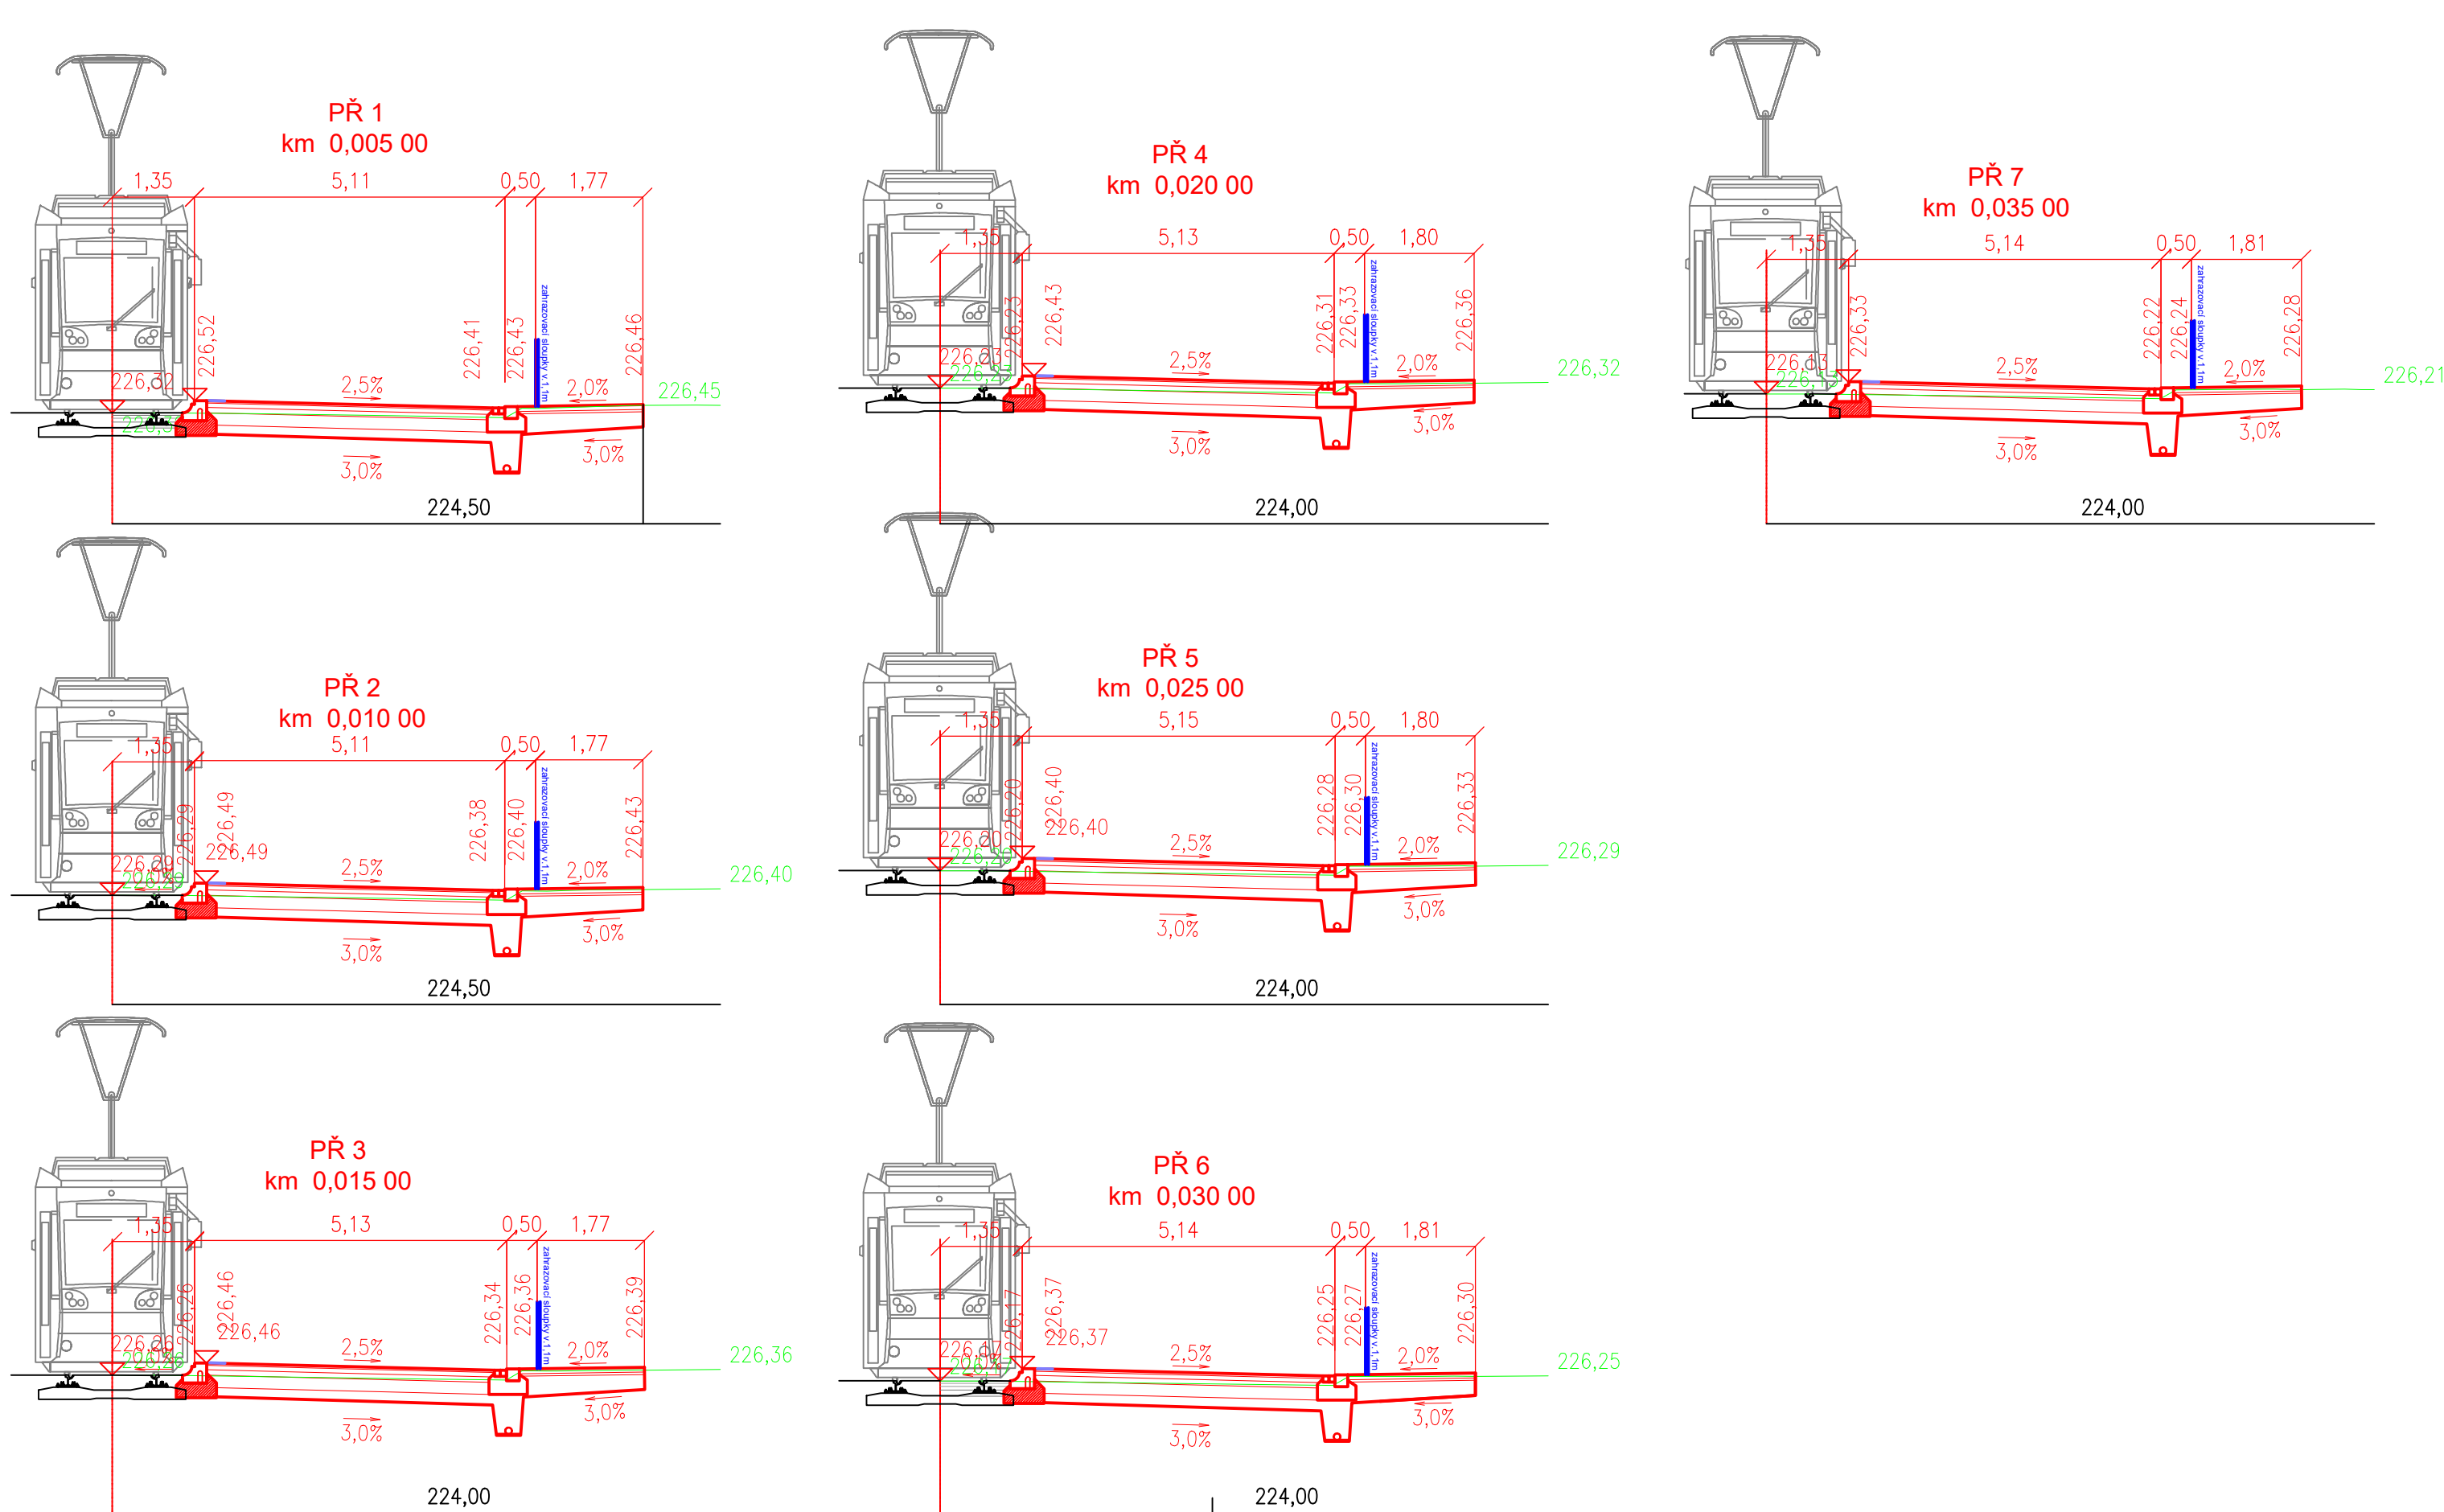

LEVÁ STRANA

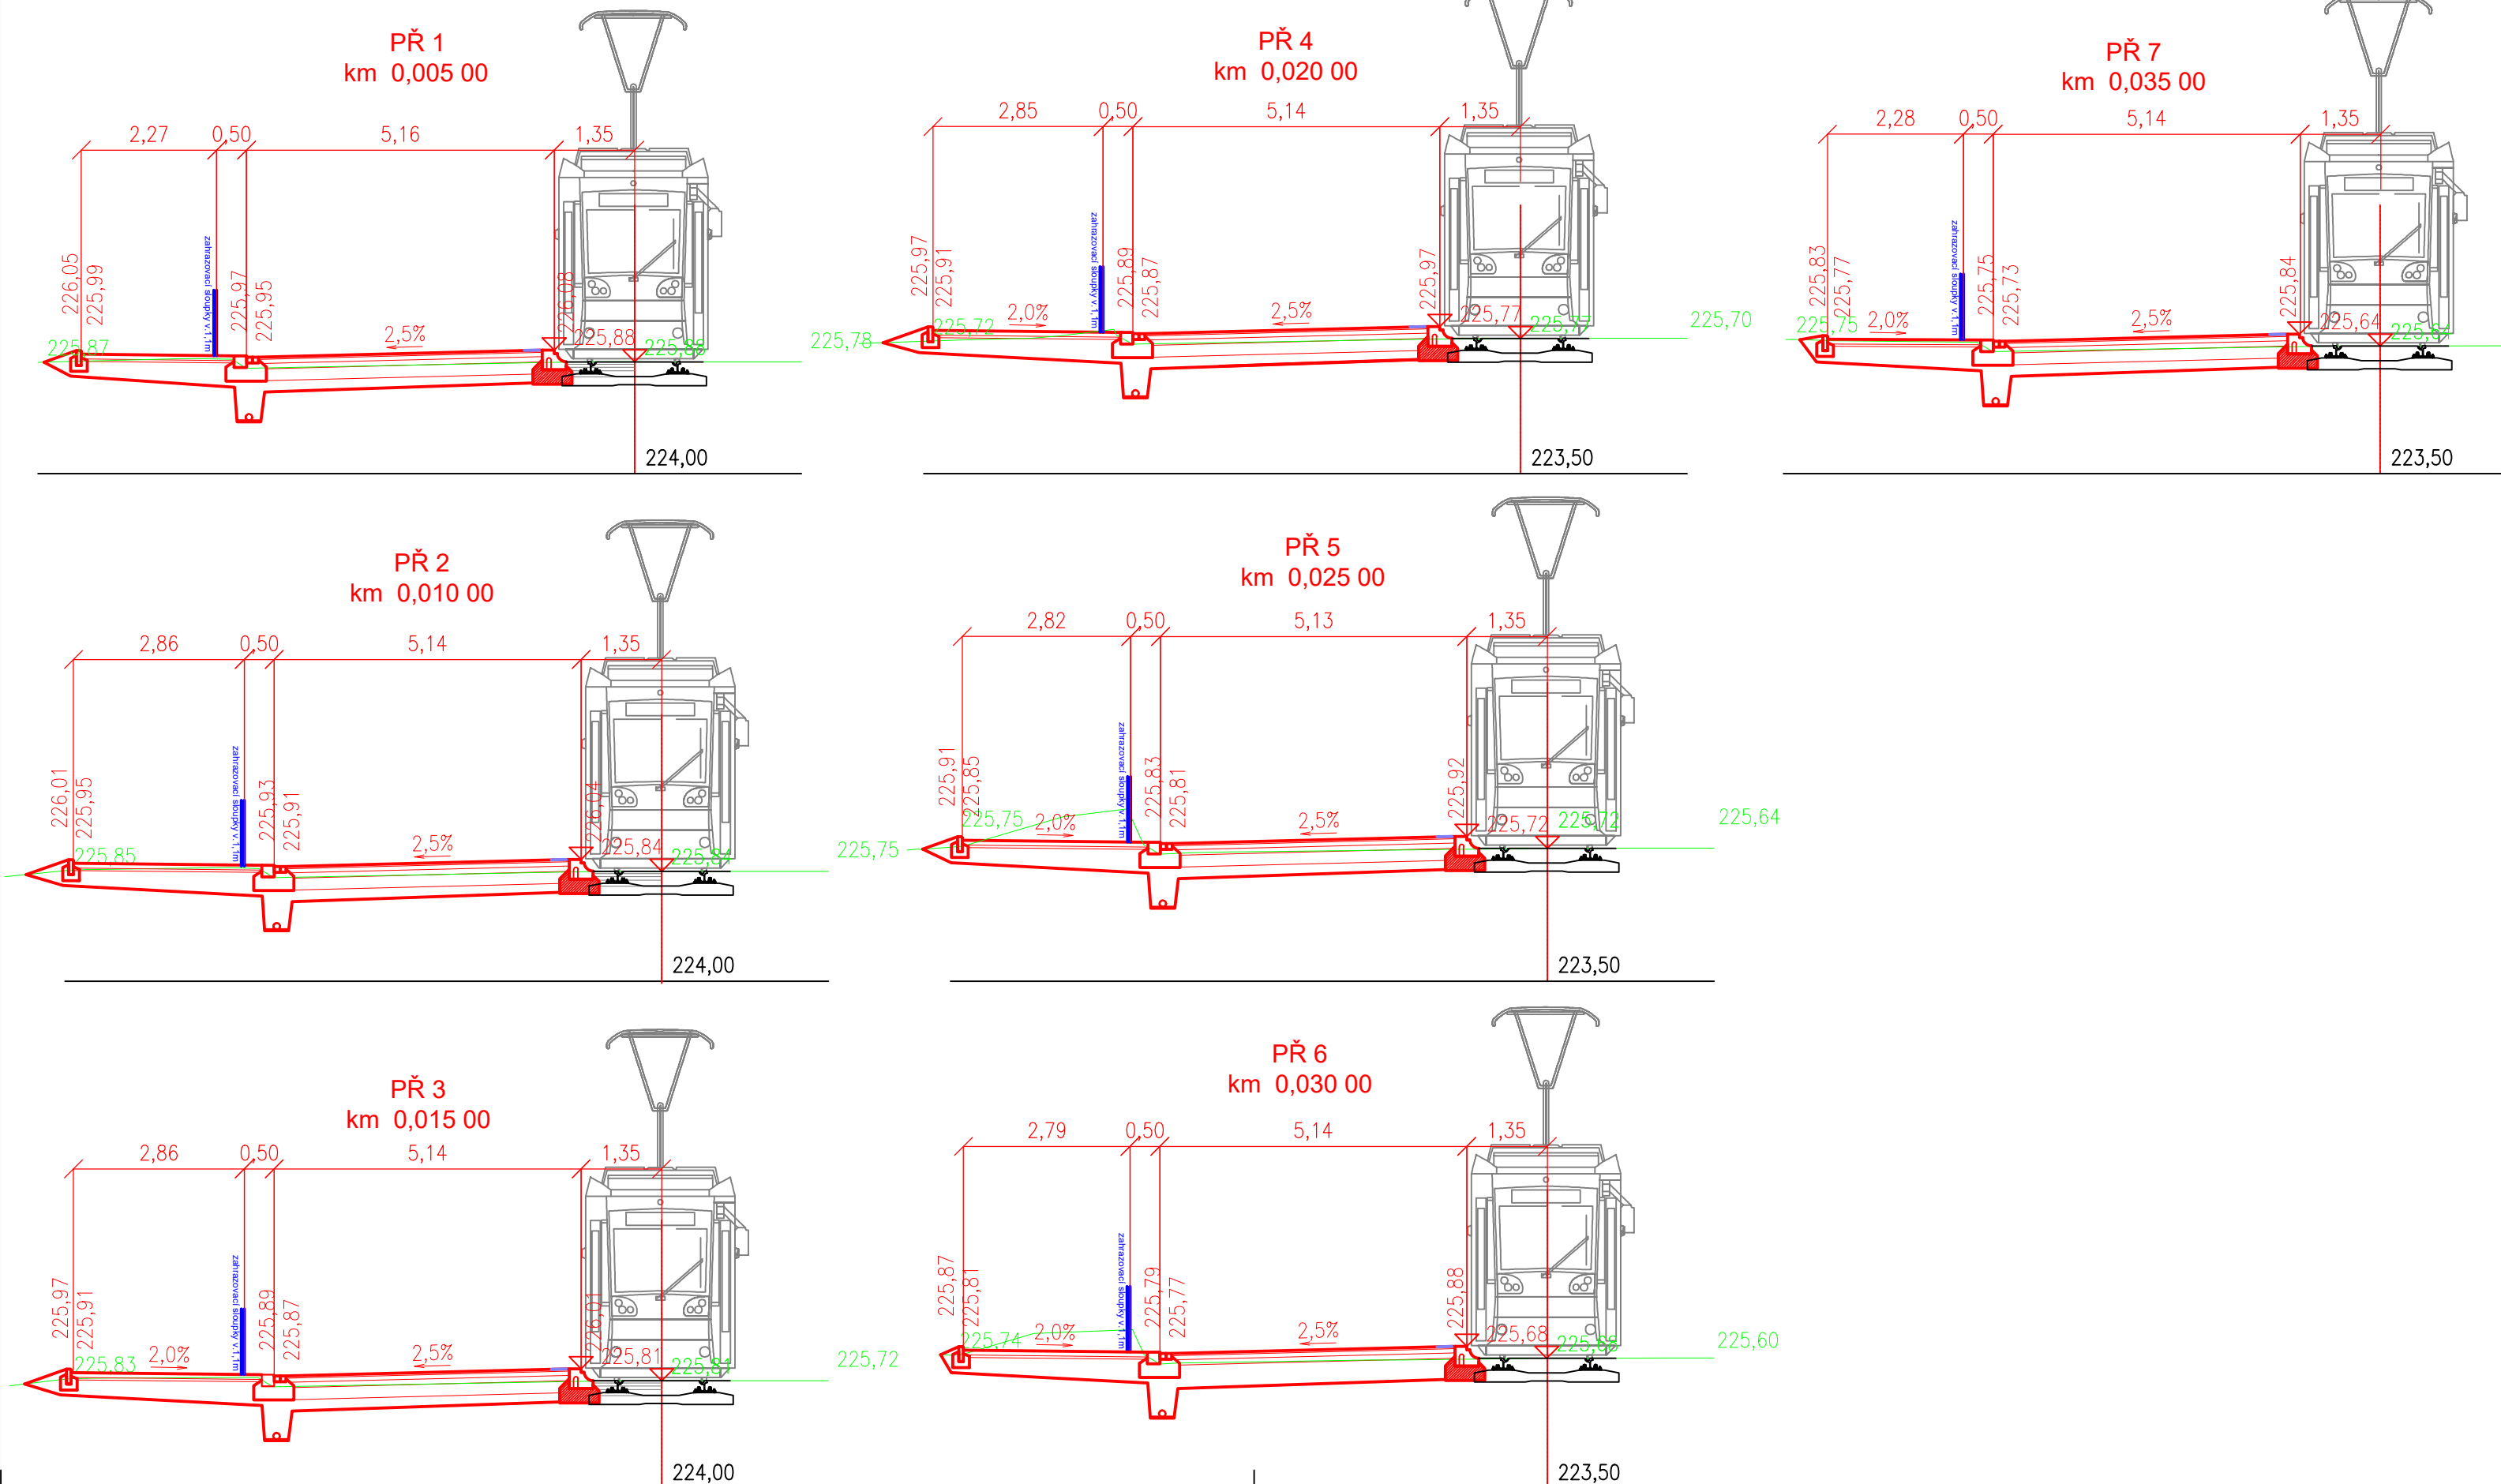







LEGENDA

- STÁVAJÍCÍ TERÉN
- NOVÝ STAV

			ČÍSLO SOUPRAVY:
REVIZE Č.	DATUM	ZMĚNA	

MÍSTO PRO KOOPERANTA

ODPOV.PROJEKTANT ZAKÁZKY		Ing. Libor Habrnál		ZPRACOVATEL:	
ODPOV.PROJEKTANT SO, PS		Ing. Petr Pištek		 Dopravní projektování <small>spol. s r. o.</small>	
NAVRHL, VYPRACOVAL		Bc. Stanislav Brutovský		28. ŘÍJNA 3388/111, 702 00 OSTRAVA, MORAVSKÁ OSTRAVA	
KRESLIL, PSAL		Bc. Stanislav Brutovský			
KONTROLOVAL		Ing. Petr Pištek			
KRAJ	Moravskoslezský	OBEC	Ostrava	STUPEŇ	DSÚSP+DPS
INVESTOR: Dopravní podnik Ostrava a.s.				DATUM	04/2022
AKCE: PD - Rekonstrukce tram. nástupiště Kunčičky kostel (oba směry)				MĚŘÍTKO	1:100
				FORMÁT	5 A4
				ZAK.ČÍSLO	21069
				ČÁST DOKUMENTACE	D.1.2
SO/PS:				ČÍSLO PŘÍLOHY	5
SO 02 - ÚPRAVA KOMUNIKACE					
NÁZEV PŘÍLOHY:				CHARAKTERISTICKÉ ŘEZY	