



PRAVÁ STRANA

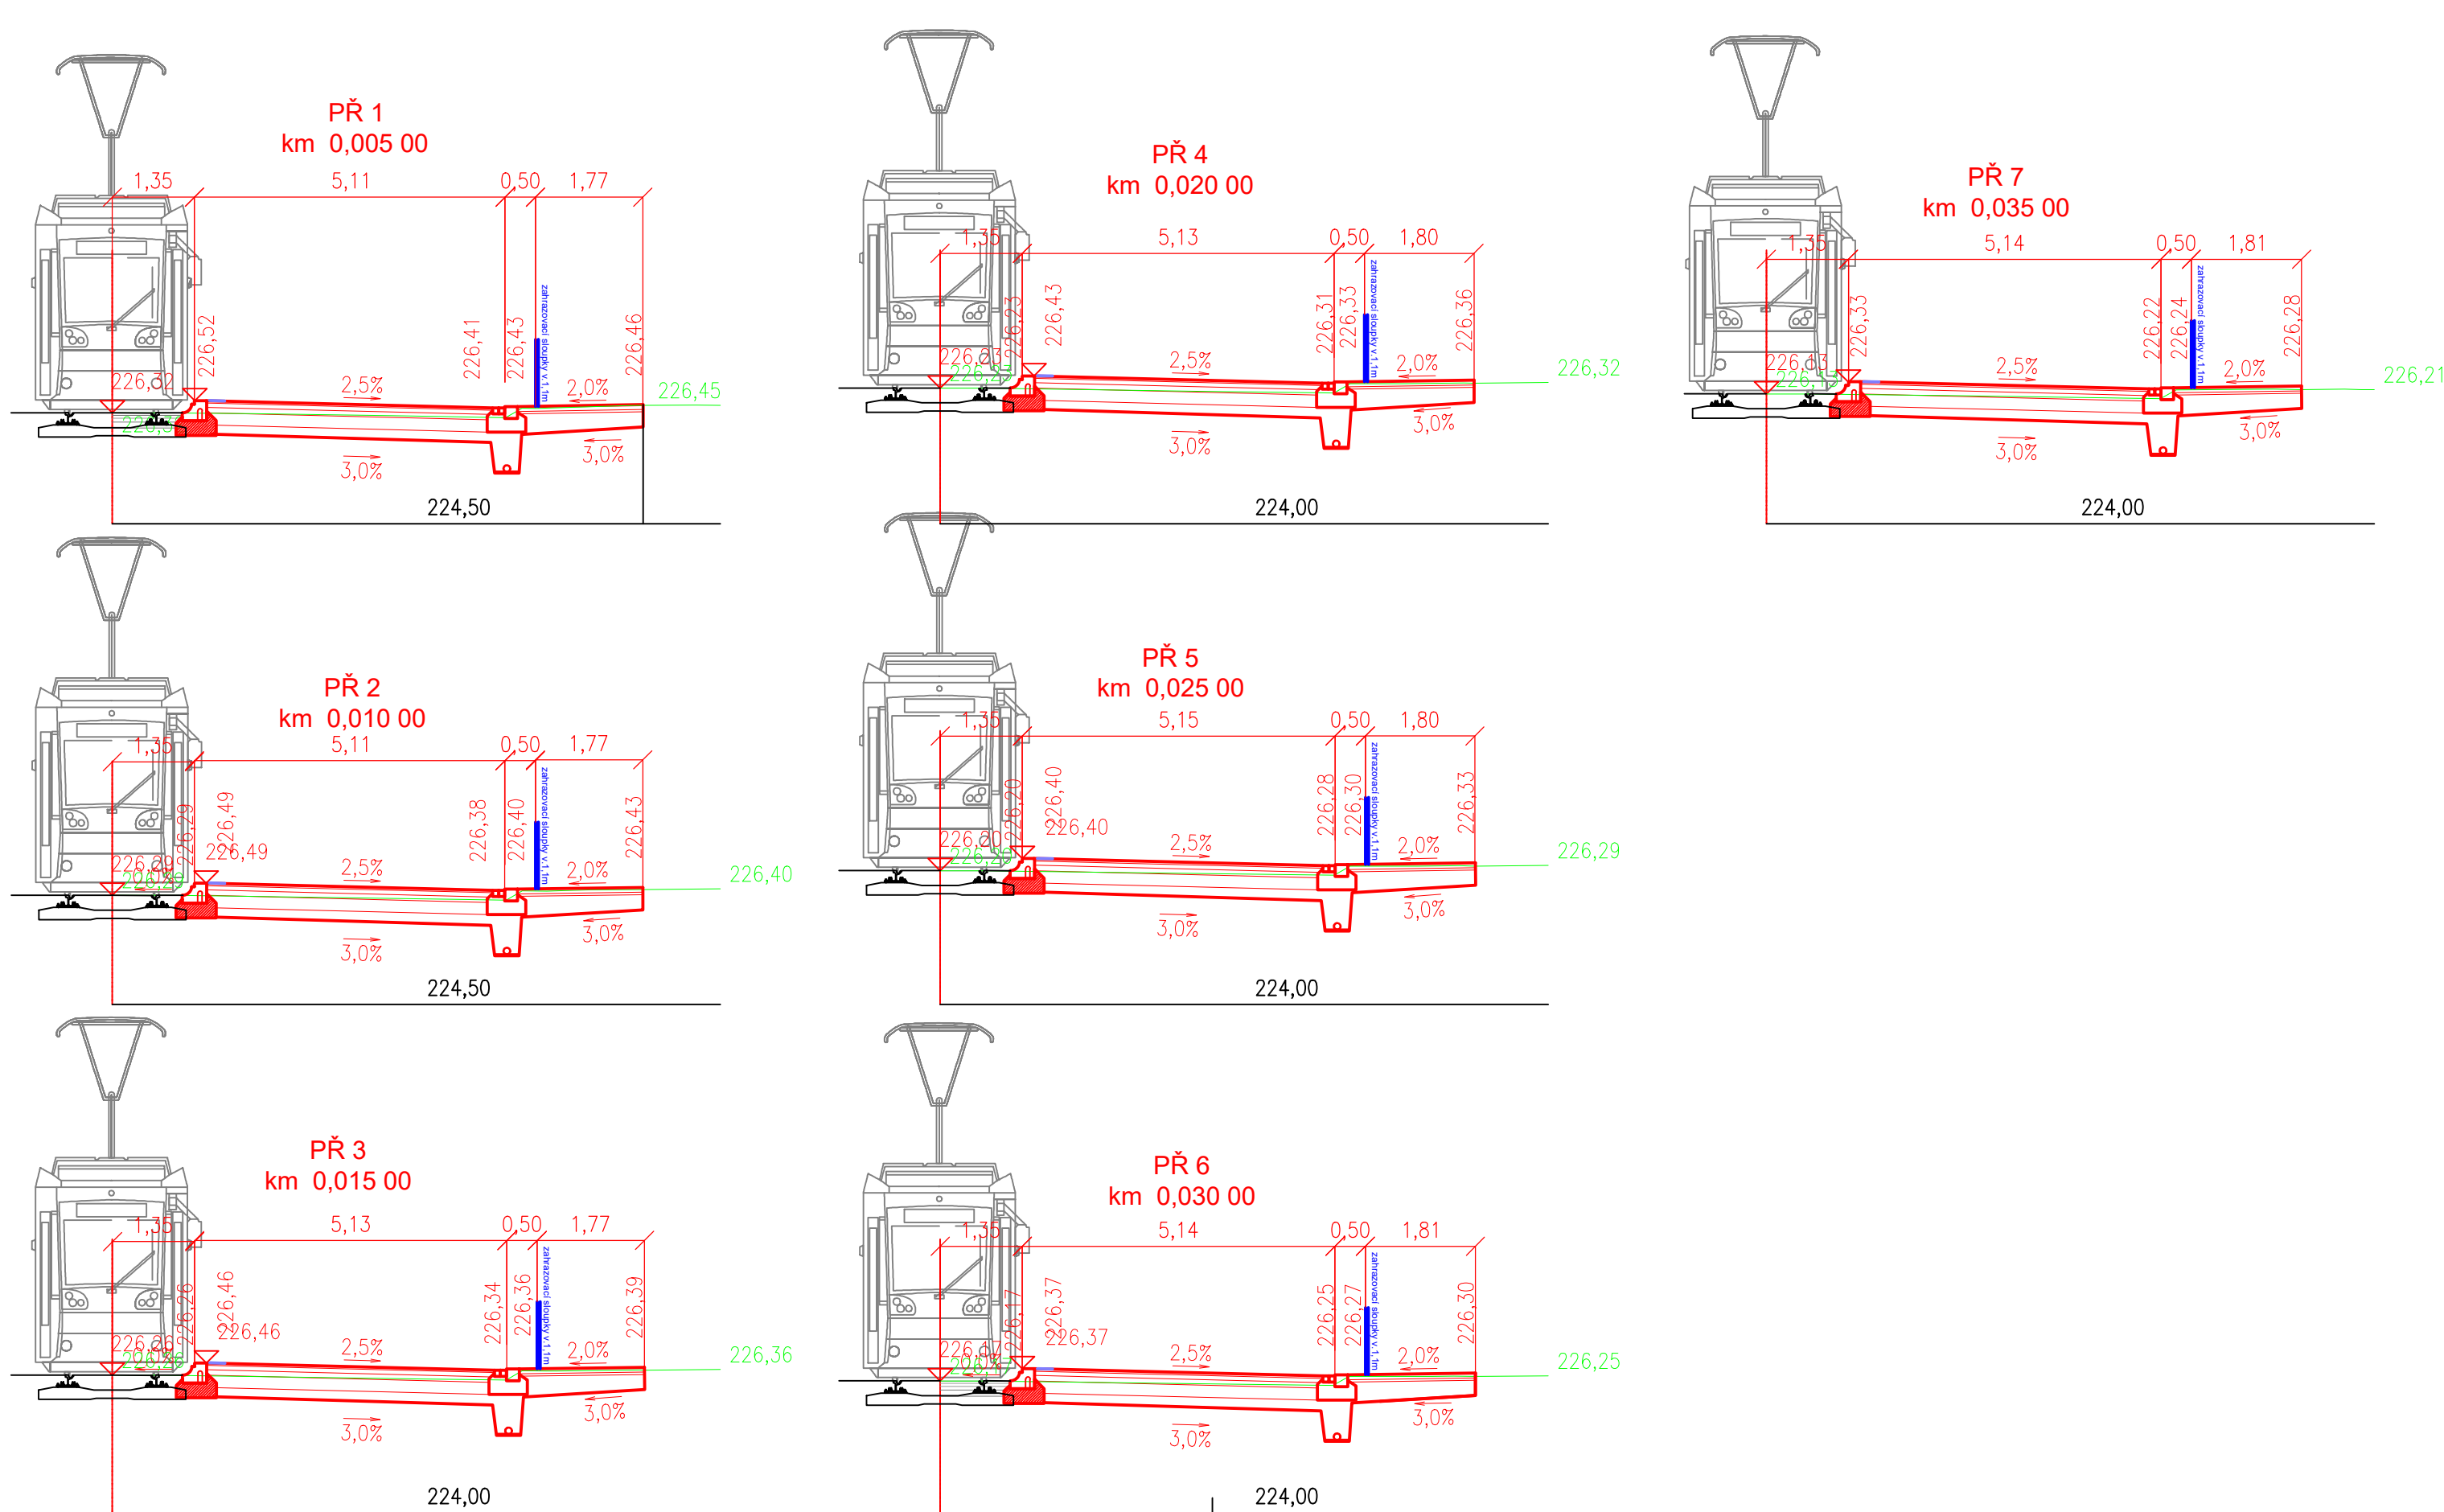

LEVÁ STRANA

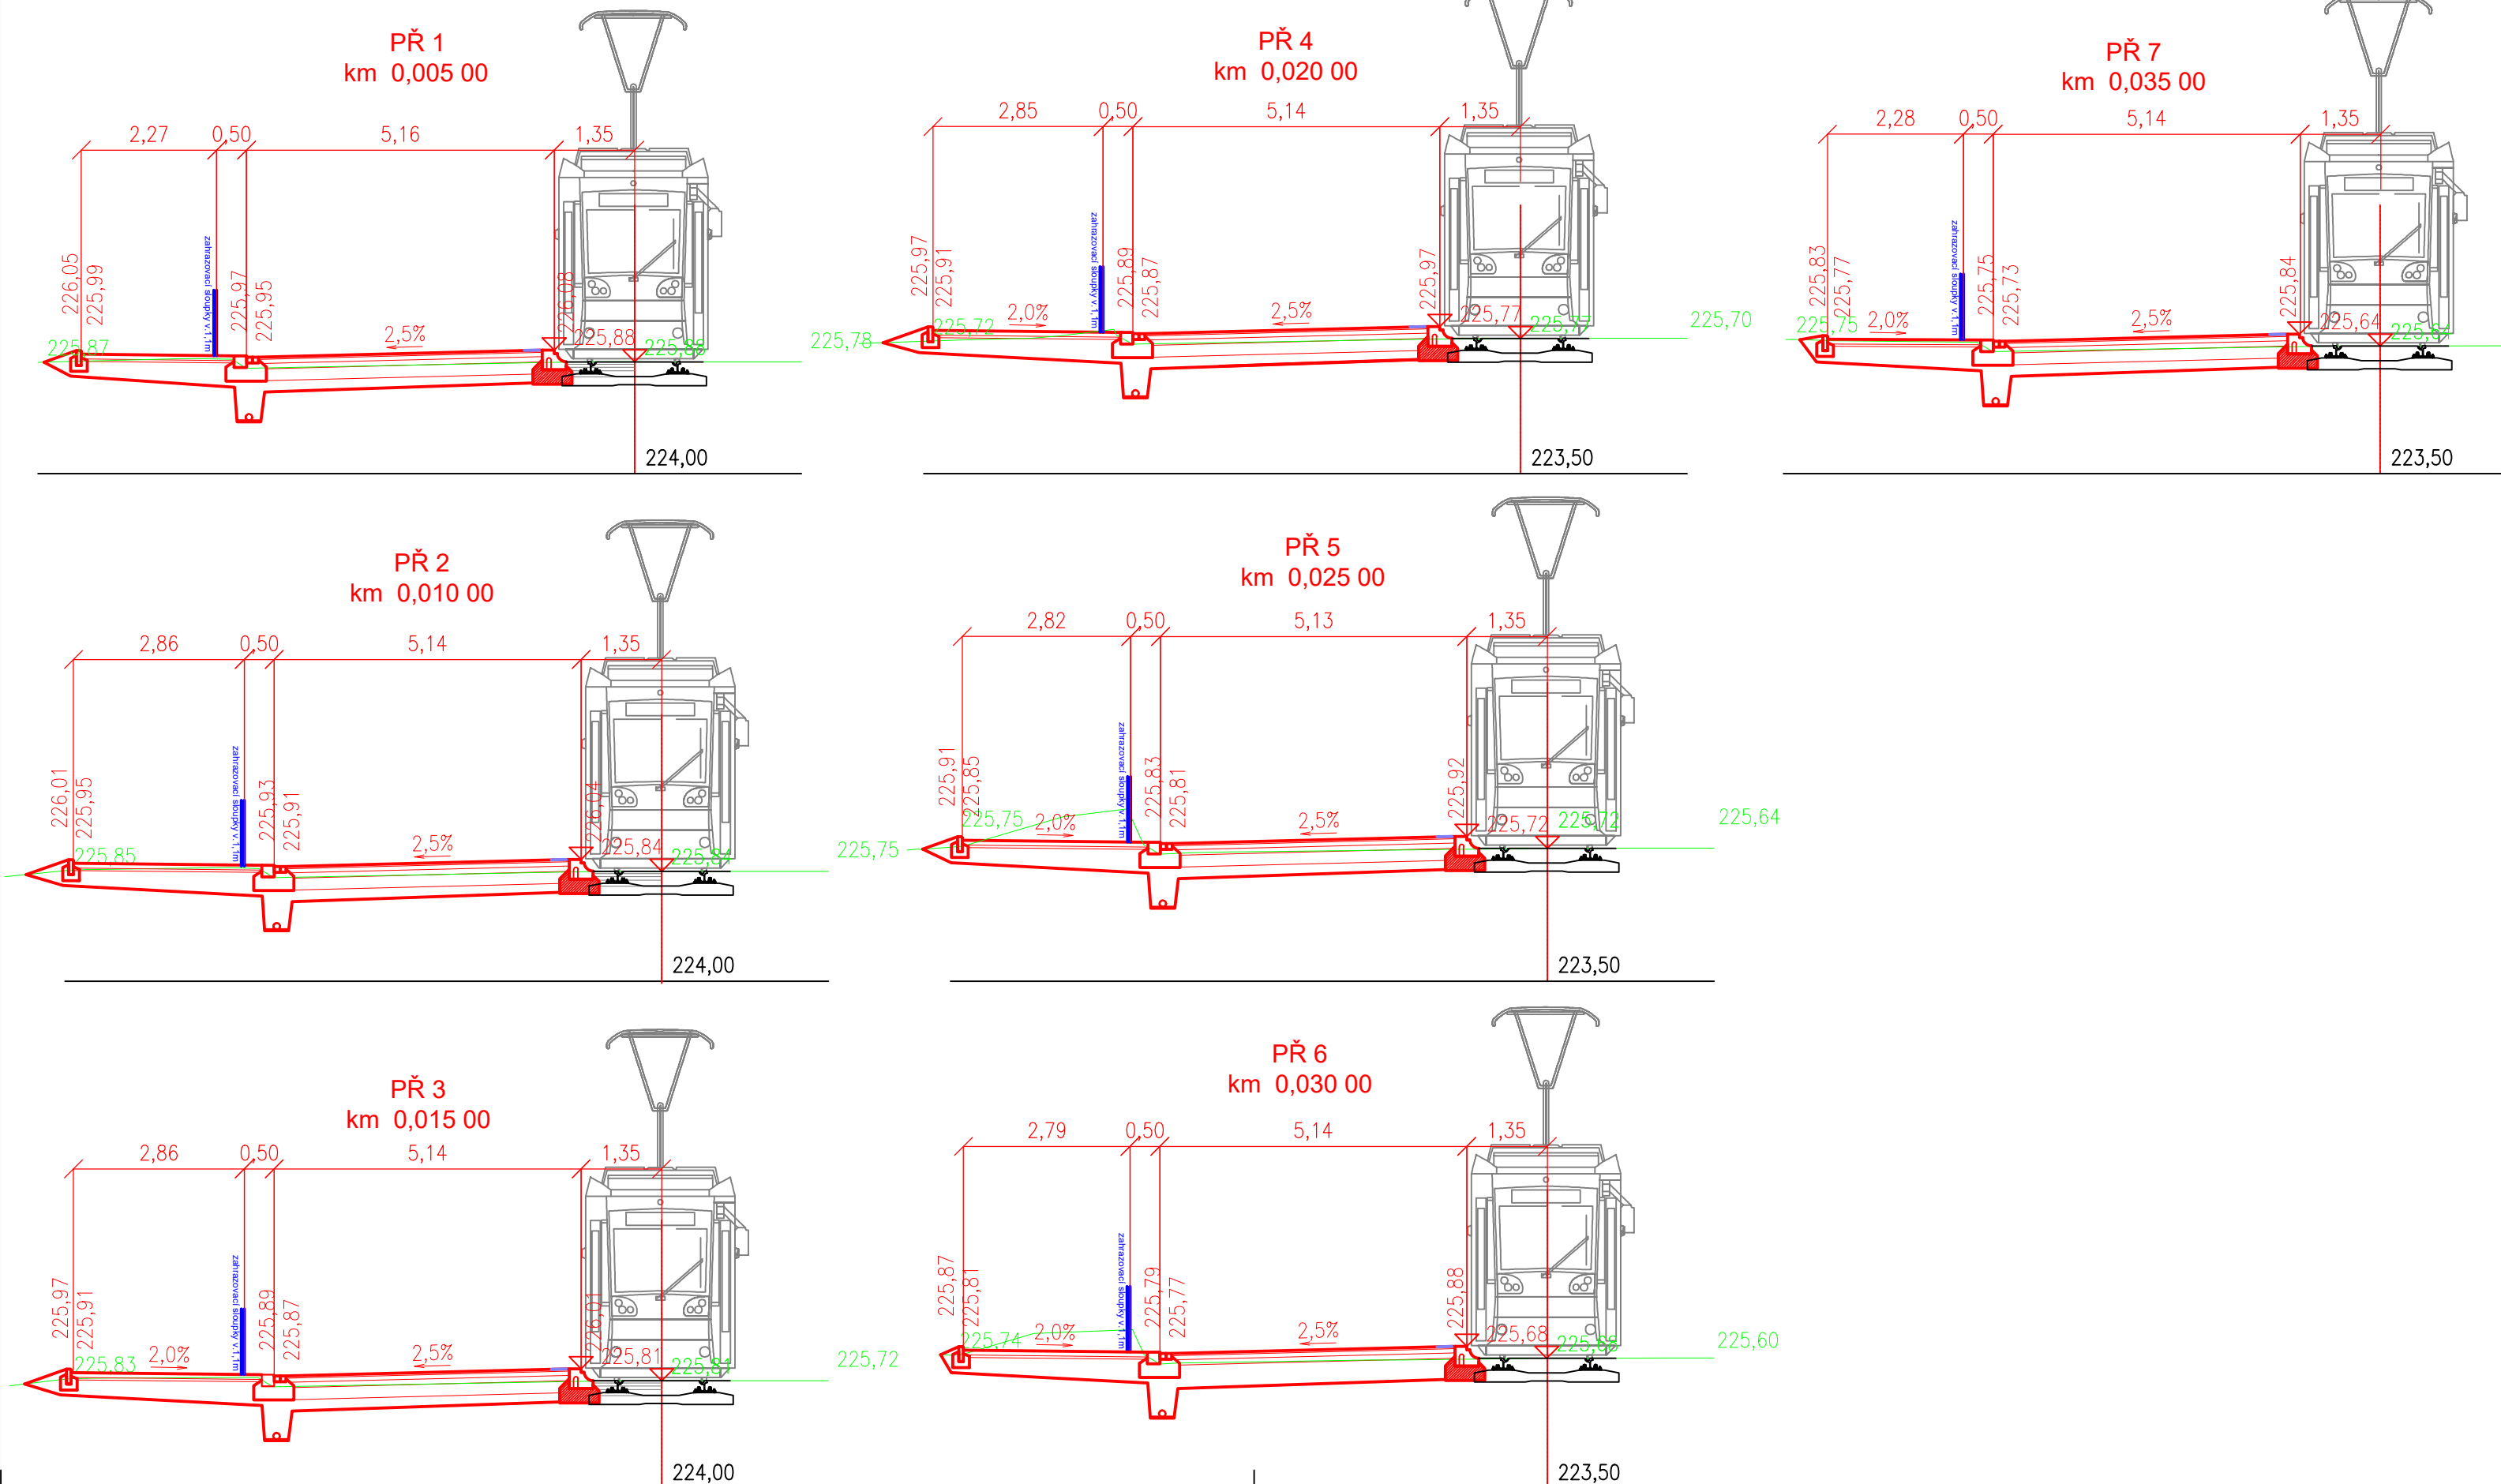

LEGENDA

- STÁVAJÍCÍ TERÉN
- NOVÝ STAV

|           |       |       |                 |
|-----------|-------|-------|-----------------|
|           |       |       | ČÍSLO SOUPRAVY: |
|           |       |       |                 |
|           |       |       |                 |
| REVIZE Č. | DATUM | ZMĚNA |                 |

|                      |  |  |
|----------------------|--|--|
| MÍSTO PRO KOOPERANTA |  |  |
|----------------------|--|--|

|   |                 |                         |         |   |  |   |   |
|---|-----------------|-------------------------|---------|---|--|---|---|
| ODPOV.PROJEKTANT ZAKÁZKY  |                 | Ing. Libor Habrnál      |         |  | <div>ZPRACOVATEL:</div> <div><div>Dopravní<br/>projektování<br/>spol. s r. o.</div></div> <div>28. ŘÍJNA 3388/111,<br/>702 00 OSTRAVA, MORAVSKÁ OSTRAVA</div> |   |   |
| ODPOV.PROJEKTANT SO, PS   |                 | Ing. Petr Pištek        |         |   |  |  |   |
| NAVRHL, VYPRACOVAL  |                 | Bc. Stanislav Brutovský |         |   |  |   |  |
| KRESLIL, PSAL   |                 | Bc. Stanislav Brutovský |         |   |  |   |   |
| KONTROLOVAL   |                 | Ing. Petr Pištek        |         |  |  |   |   |
| KRAJ  | Moravskoslezský | OBEC                    | Ostrava | STUPEŇ  | DSÚSP+DPS  |   |   |
| INVESTOR: Dopravní podnik Ostrava a.s.                            |                 |                         |         |   | DATUM  | 04/2022   |   |
| AKCE:   |                 |                         |         |   | MĚŘITKO  | 1:100   |   |
| PD - Rekonstrukce tram. nástupiště<br>Kunčičky kostel (oba směry) |                 |                         |         |   | FORMÁT   | 5 A4  |   |
|   |                 |                         |         |   | ZAK.ČÍSLO  | 21069   |   |
|   |                 |                         |         |   | ČÁST DOKUMENTACE   |   | D.1.3   |
| SO/PS:  |                 |                         |         |   | ČÍSLO PŘÍLOHY  | 5   |   |
| NÁZEV PŘÍLOHY:  |                 |                         |         |   | CHARAKTERISTICKÉ ŘEZY  |   |   |