



PRAVÁ STRANA

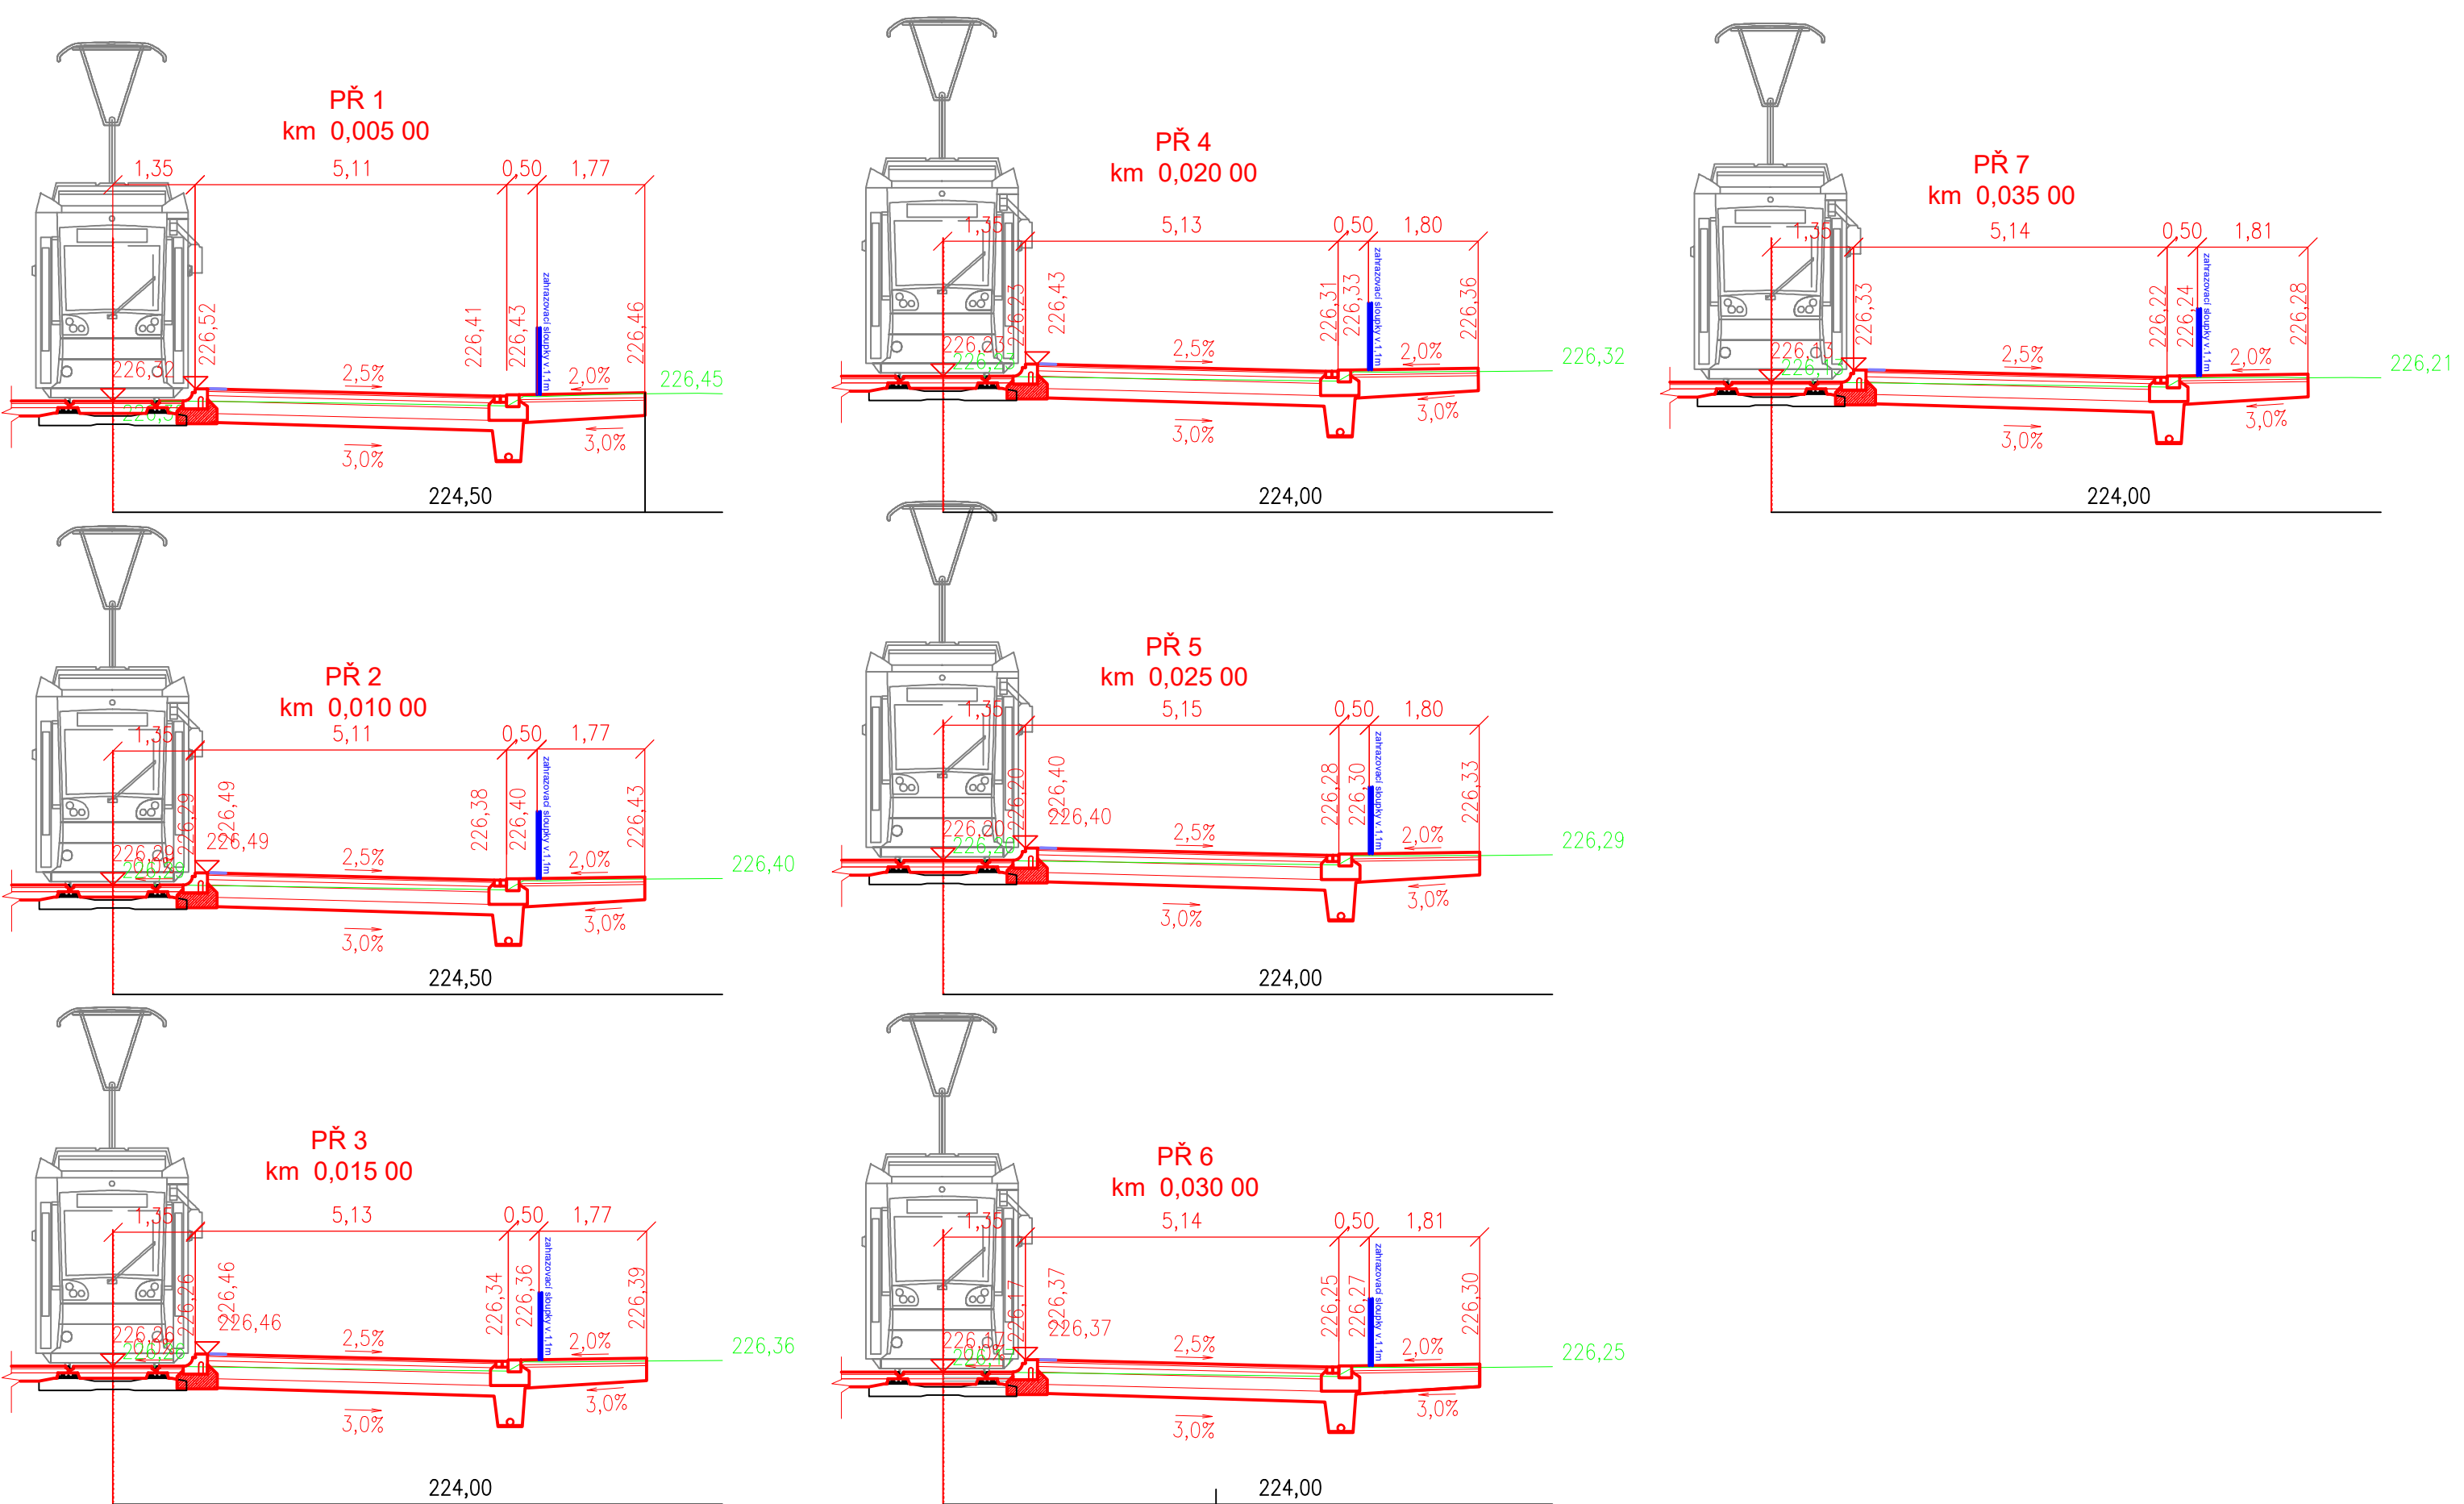

LEVÁ STRANA

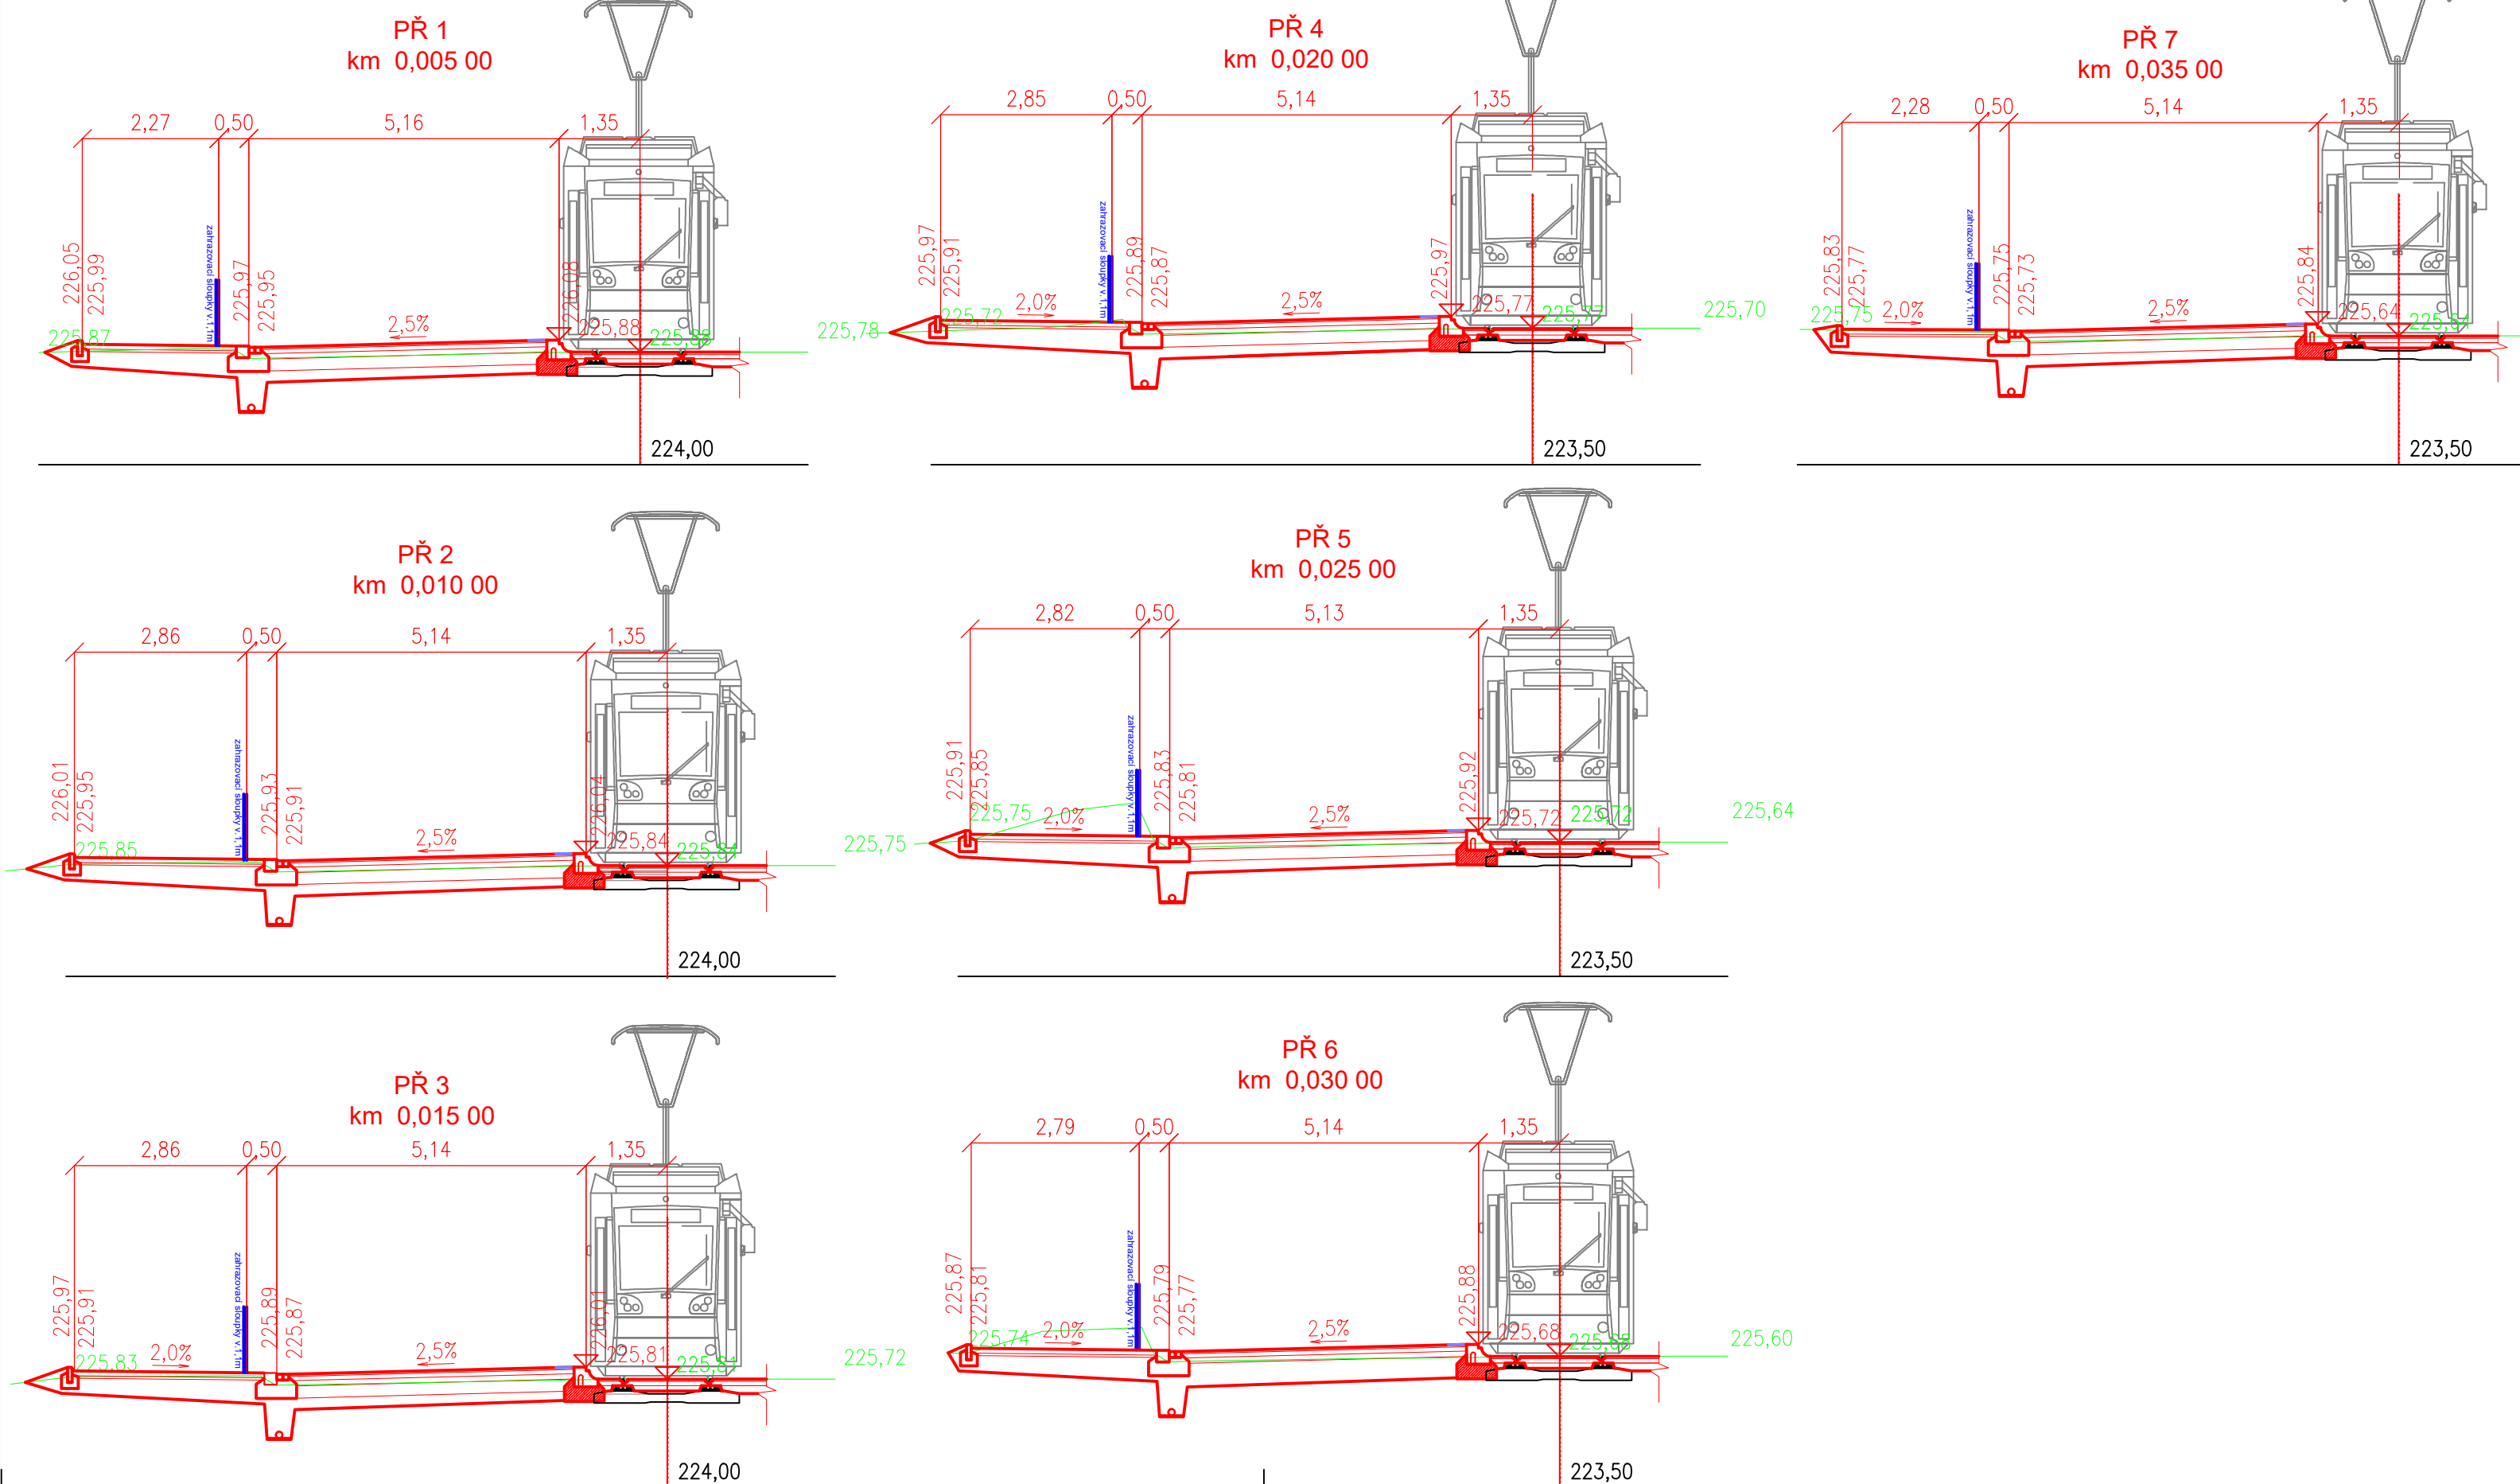

LEGENDA

- STÁVAJÍCÍ TERÉN  
— NOVÝ STAV

			ČÍSLO SOUPRAVY:
REVIZE Č.	DATUM	ZMĚNA	

MÍSTO PRO KOOPERANTA

ODPOV.PROJEKTANT ZAKÁZKY		Ing. Libor Habrnál				ZPRACOVATEL:	
ODPOV.PROJEKTANT SO, PS		Ing. Petr Pištek					
NAVRHL, VYPRACOVAL		Bc. Stanislav Brutovský					
KRESLIL, PSAL		Bc. Stanislav Brutovský					
KONTROLOVAL		Ing. Petr Pištek				28. ŘÍJNA 3388/111, 702 00 OSTRAVA, MORAVSKÁ OSTRAVA	
KRAJ	Moravskoslezský	OBEC	Ostrava			STUPEŇ	DSÚSP+DPS
INVESTOR: Dopravní podnik Ostrava a.s.						DATUM	04/2022
AKCE:  <b>PD - Rekonstrukce tram. nástupiště Kunčičky kostel (oba směry)</b>						MĚŘÍTKO	1:100
						FORMÁT	5 A4
						ZAK.ČÍSLO	21069
SO/PS:  <b>SO 02 - ÚPRAVA KOMUNIKACE</b>						ČÁST DOKUMENTACE <b>D.1.2</b>	
						ČÍSLO PŘÍLOHY  <b>5</b>	
NÁZEV PŘÍLOHY: <b>CHARAKTERISTICKÉ ŘEZY</b>							