



# Půdorys 1. nadz. podlaží - nový stav

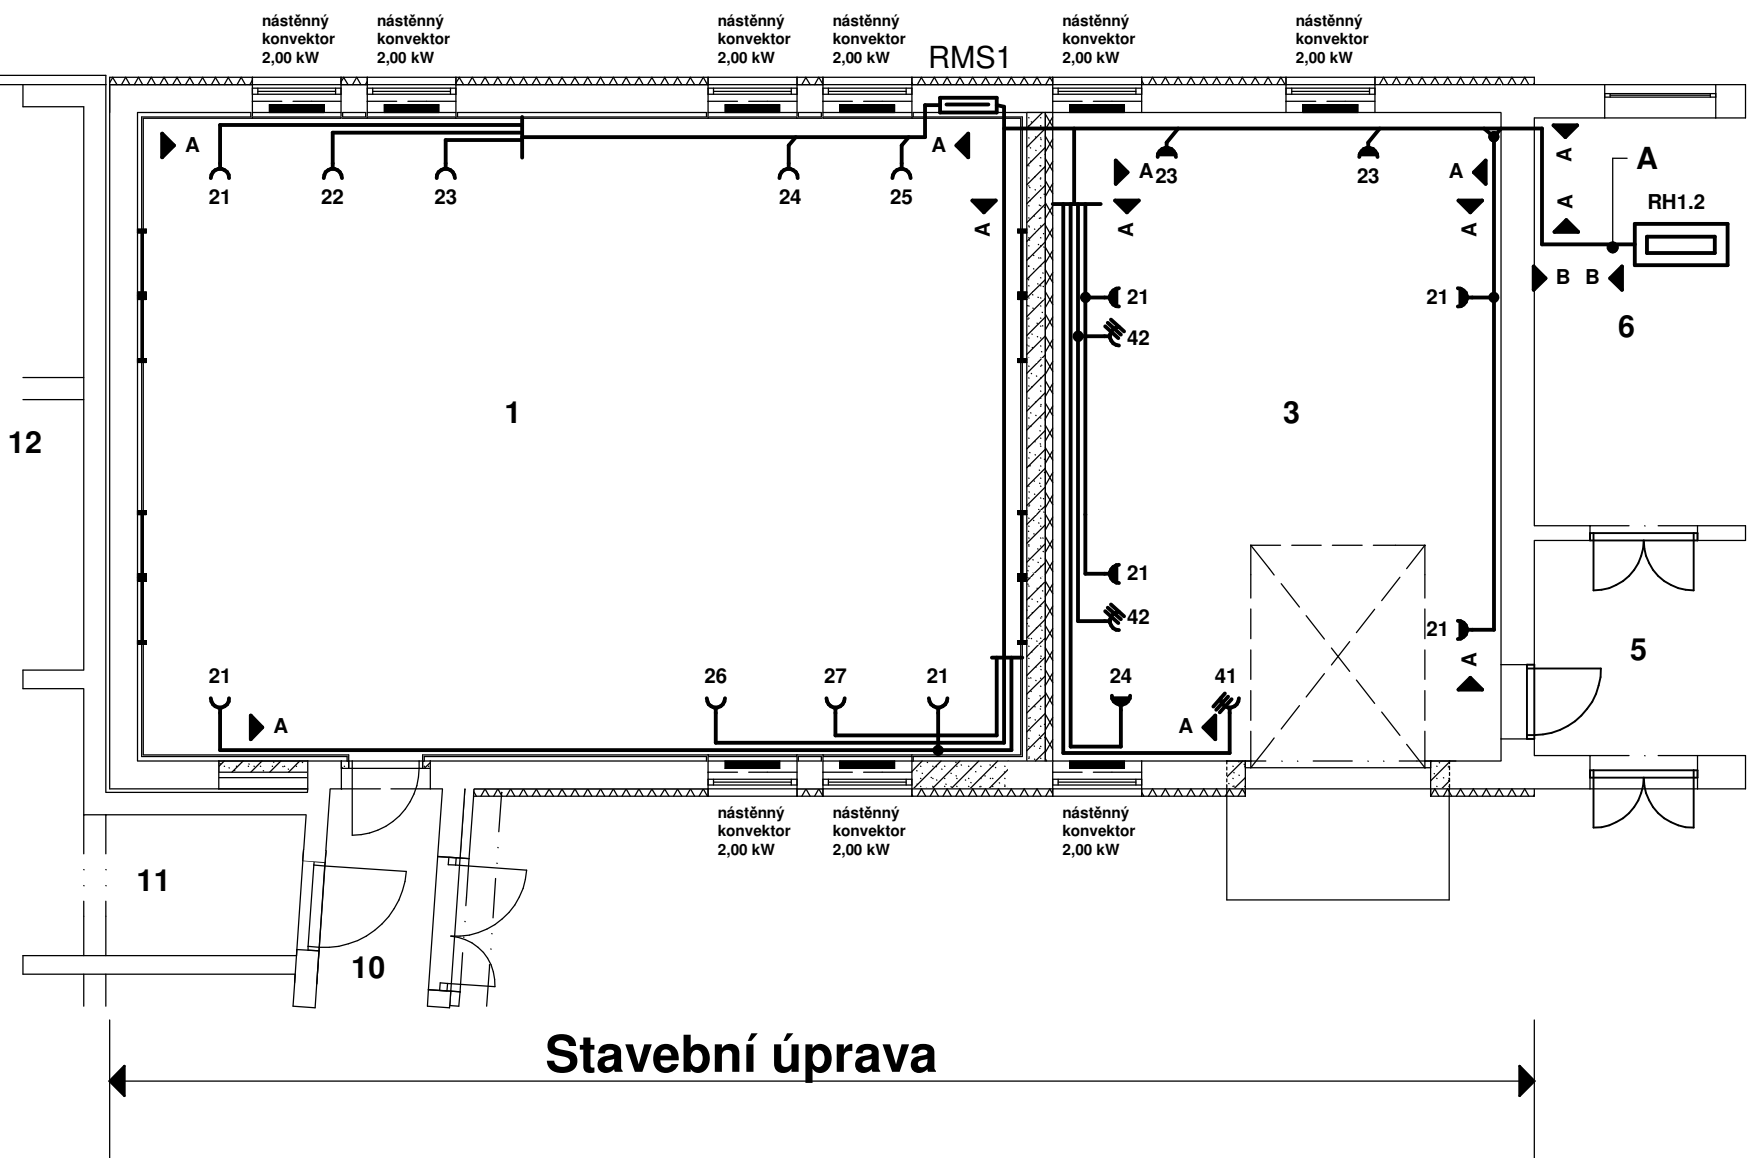

## LEGENDA MÍSTNOSTÍ

OZN.	ÚČEL MÍSTNOSTI	PLOCHA (m2)
1	Rozcvičovna	105,00
2	Neobsazeno	
3	Dílna	53,30
4	Neobsazeno	
5	Chodba	
6	Rozvodna NN	
10	Chodba	13,30
11	Předsíň	10,65
12	Šatna I.	53,15

Legendy svítidel a přístrojů viz. technická zpráva

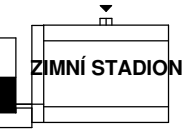

0,000 = 207,00 m.n.v. = podlaha spoj. krčku

### Trasa A

CYKY-J 3x2,5-21,22,23,24
CYKY-J 5x2,5-41,42
CYKY-J 5 x 6 - RMS1

### Vývody z RMS 1

CYKY-J 5x6 - Přívod
CYKY-J 3x2,5- 21-27

KRESLIL		PROJEKTANT		ODP.PROJEKT.		HL.INŽ.PROJ.		Ing. Milan Surovec Projektová činnost ve výstavbě Záhorovice 162, 687 71							
				SADÍLEK		Ing. SUROVEC									
OBEC		Uherský Brod		KRAJ		Zlínský									
INVESTOR		CPA DELFÍN, p.o., Slovácké nám. 2377, 688 01 Uherský Brod							DATUM		Listopad 2023				
STAVBA: <div>Stavební úpravy bývalé kotelny na zimním stadionu v Uherském Brodě</div>												STUPEŇ		PS	
												ZAKÁZKA		Su - 34/2023	
												FORMÁT		2 A4	
												MĚŘÍTKO		1 : 100	
OBSAH: Silnoproudá elektrotechnika												Č. VÝKRESU		Č. KOPIE	
Půdorys 1. n. p. - Zásuvkové rozvody												2			