


Půdorys 1. nadz. podlaží - bourací práce

A p. č. 6836/3

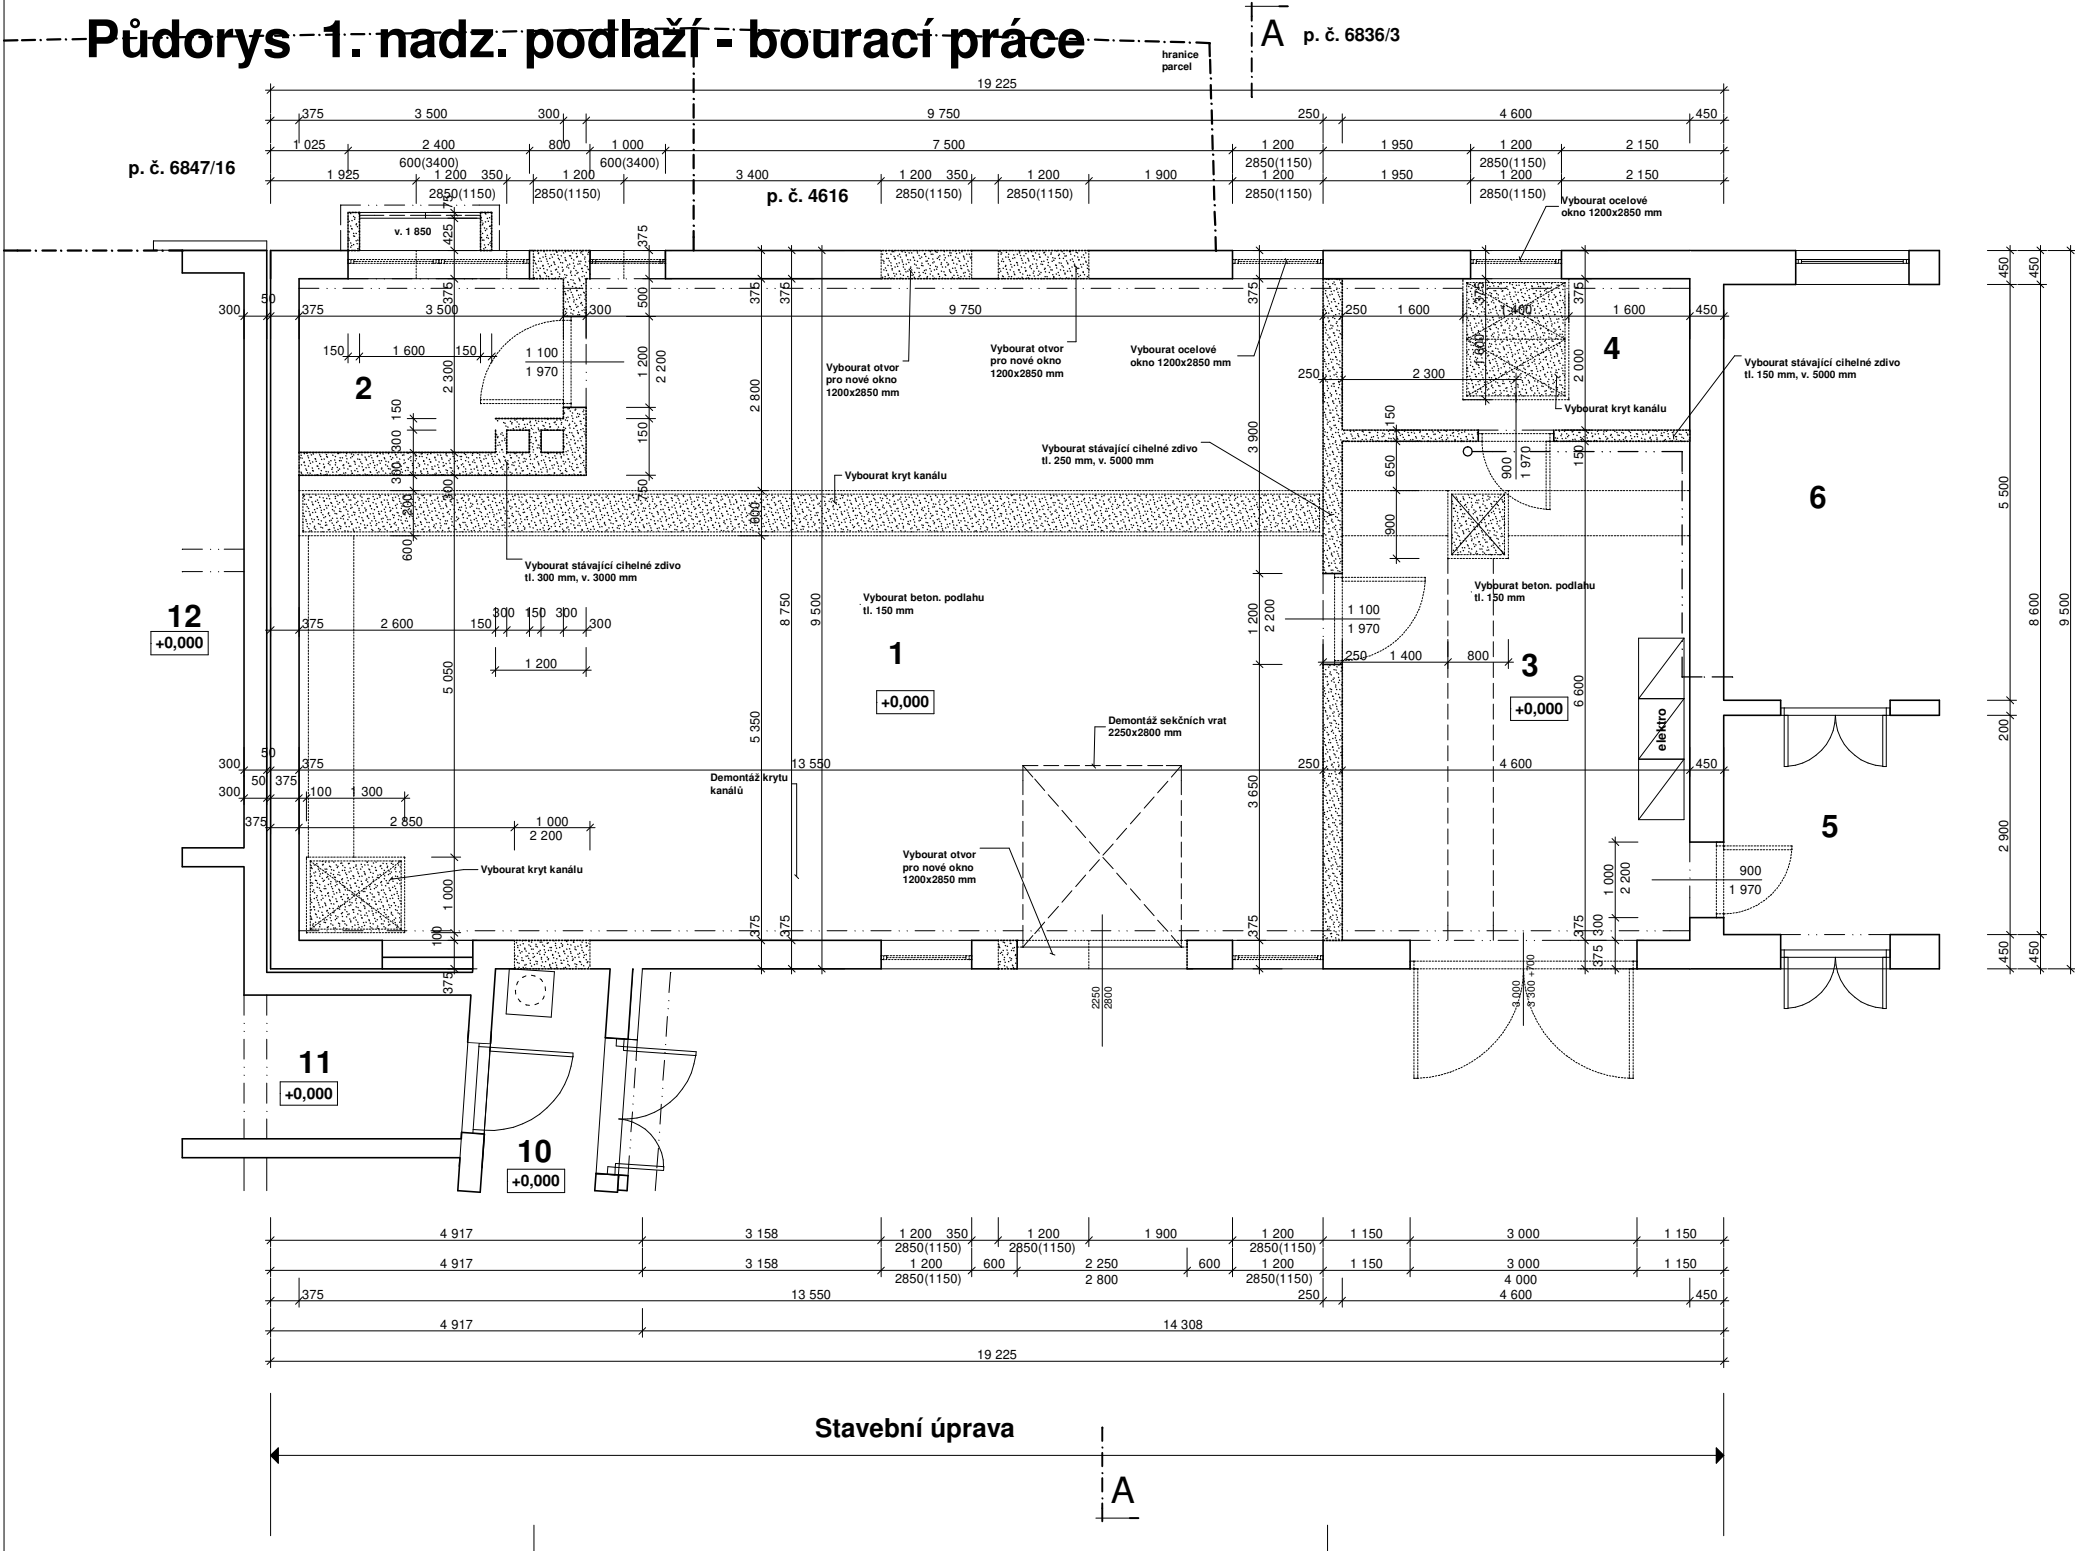

LEGENDA MÍSTNOSTÍ


OZN.	ÚČEL MÍSTNOSTI	PLOCHA (m2)	ozn.	PODLAHY	POVRCHY	POZNÁMKA
1	Kotelna	109,50		Cementový potěr	Vápenocement. om. štuková	
2	Regulační stanice plynu	7,65		Cementový potěr	Vápenocement. om. štuková	
3	Dílna	31,55		Cementový potěr	Vápenocement. om. štuková	
4	Sklad	9,20		Cementový potěr	Vápenocement. om. štuková	
5	Chodba			Cementový potěr	Vápenocement. om. štuková	
6	Rozvodna NN			Cementový potěr	Vápenocement. om. štuková	
10	Chodba	13,30		Keramická dlažba	Vápenocement. om. štuková	Keramický sokl v= 100mm
11	Předsíň	10,65		Keramická dlažba	Vápenocement. om. štuková	Keramický sokl v= 100mm
12	Šatna I.	53,15		Keramická dlažba	Vápenocement. om. štuková	Keramický sokl v= 100mm

Poznámka

- Vybourat výplně otvorů
- ošekat omítky
- vybourat beton. podlahu tl. 150 mm
Při bourání použít ochranné zaplachtování
Odvoz vybourané sutě k recyklaci alt. na skládku do 5 km

LEGENDA

- Stávající konstrukce
- Bourané konstrukce

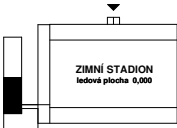

0,000 = 207,00 m.n.v. = podlaha spoj. krčku

KRESLIL	PROJEKTANT	ODP.PROJEKT.	HL.INŽ.PROJ.	Ing. Milan Surovec Projektová činnost ve výstavbě Záhrovice 162, 687 71	
		Ing. SUROVEC	Ing. SUROVEC		
OBECE	Uherský Brod	KRAJ	Zlínský	DATUM	Listopad 2023
INVESTOR	CPA DELFIN, p.o., Slováké nám. 2377, 688 01 Uherský Brod			STUPEN	PS
STAVBA:	Stavební úpravy bývalé kotelny na zimním stadionu v Uherském Brodě			ZAKÁZKA	Su - 34/2023
				FORMÁT	8 A4
				MÉRITKO	1 : 50
OBSAH: Stavební část Půdorys 1. nadz. podlaží - bourací práce				Č. VÝKRESU	Č. KOPIE
				32	