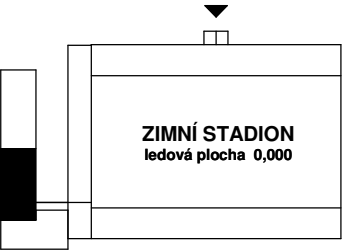
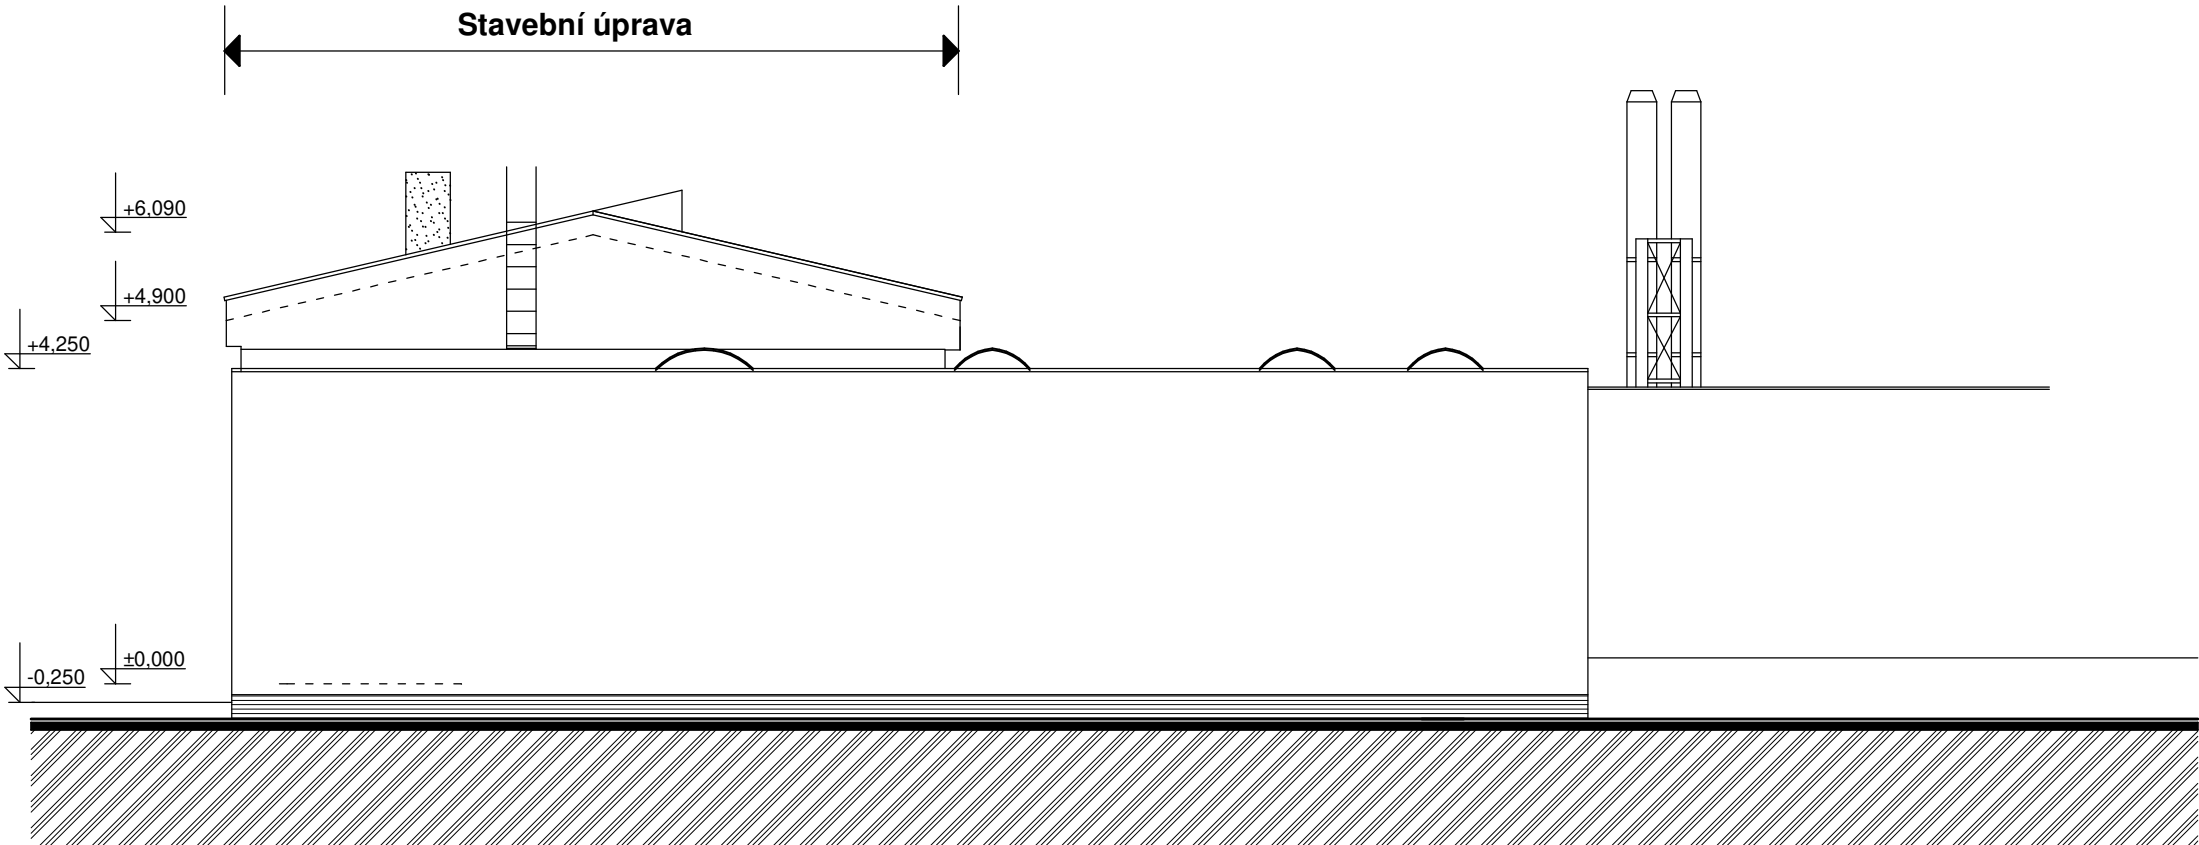

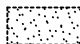


Pohled jižní - bourací práce



LEGENDA

 Stávající konstrukce

 Bourané konstrukce

Poznámka

- Vybourat výplně otvorů
- osekát omítky
- vybourat beton. podlahu tl. 150 mm
- Při bourání použít ochranné zaplachtování
- Odvoz vybourané suti k recyklaci alt. na skládku do 5 km

ÚPRAVY POVRCHŮ

Stávající břizolitová omítka

Ocelové výplně otvorů

0,000 = 207,00 m.n.v. = podlaha spoj. krčku

KRESLIL		PROJEKTANT		ODP.PROJEKT.		HL.INŽ.PROJ.		Ing. Milan Surovec Projektová činnost ve výstavbě Záhorovice 162, 687 71				
				Ing. SUROVEC		Ing. SUROVEC						
OBEC		Uherský Brod		KRAJ		Zlínský						
INVESTOR		CPA DELFÍN, p.o., Slovácké nám. 2377, 688 01 Uherský Brod							DATUM		Listopad 2023	
STAVBA:		Stavební úpravy bývalé kotelny na zimním stadionu v Uherském Brodě							STUPEŇ		PS	
									ZAKÁZKA		Su - 34/2023	
									FORMÁT		3 A4	
									MĚŘÍTKO		1 : 100	
OBSAH:		Stavební část Pohled jižní - bourací práce							Č. VÝKRESU		Č. KOPIE	
									36			