


Řez B - B

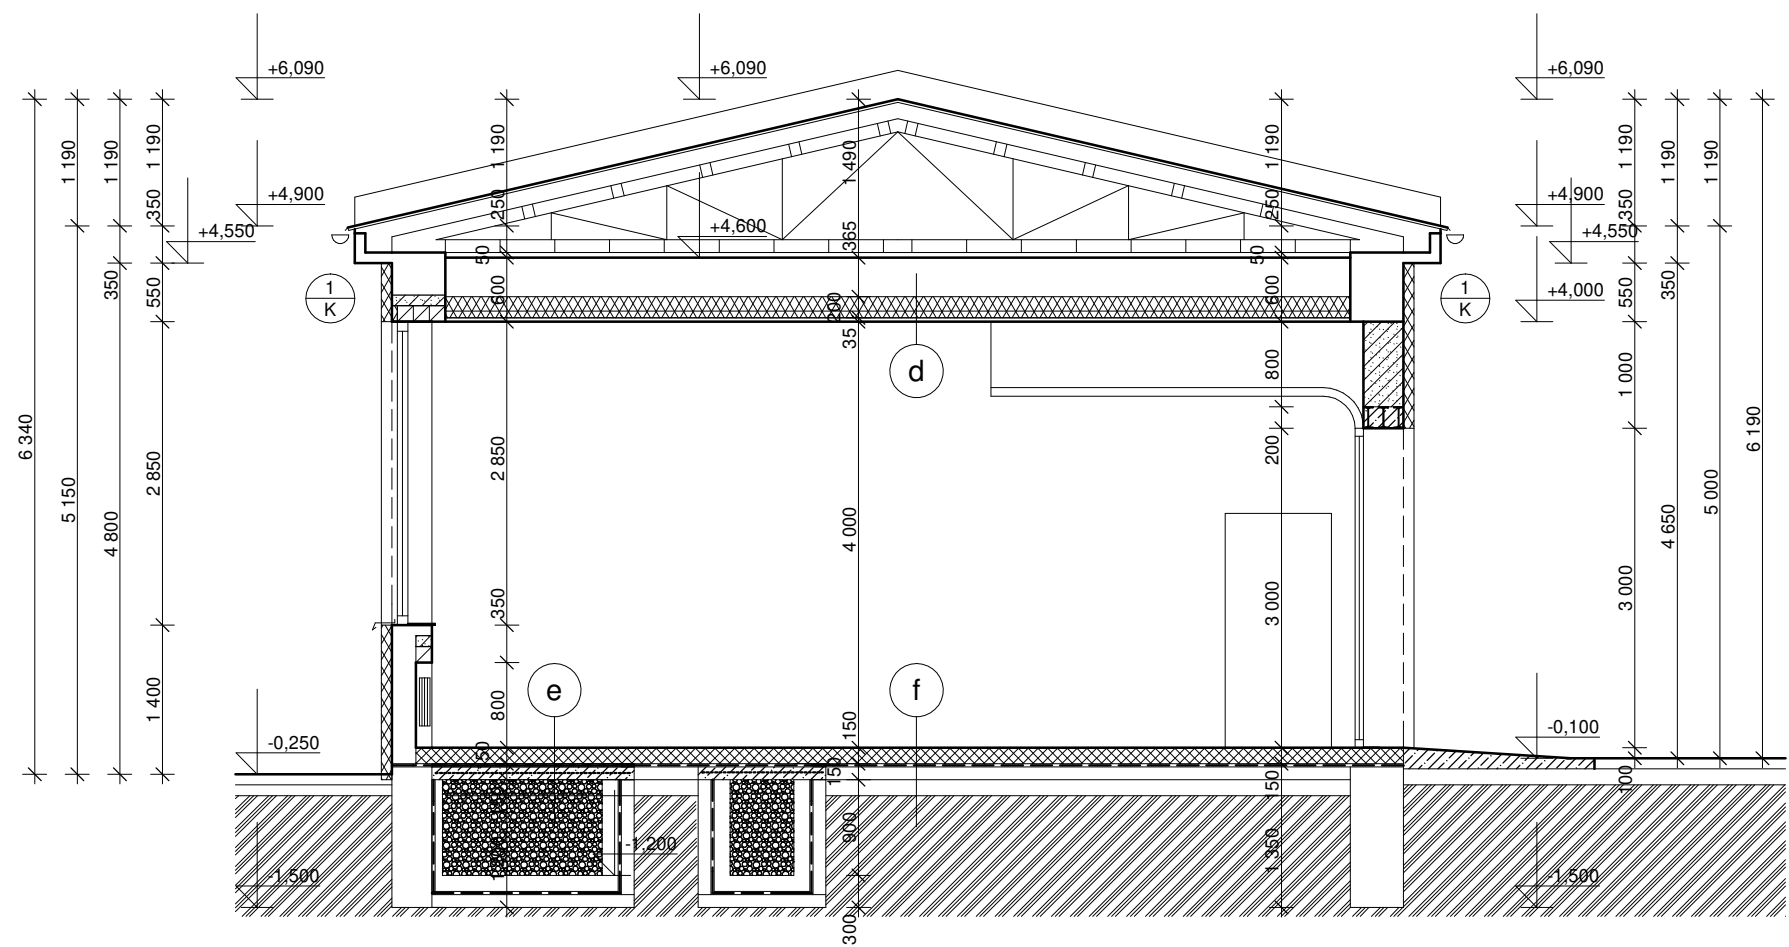


LEGENDA

- |  |   |  |  |
|--|---|--|--|
|  | Stávající konstrukce  |  | Beton C 20/25                                |
|  | Dozdívky, nové konstrukce<br>zdivo ze siporexových tvárnic<br>na lepící maltě |  | Zásyp štěrkopískem<br>alt. beton. recyklátem |
|  | Tepelná izolace   |  |  |



Řez C - C

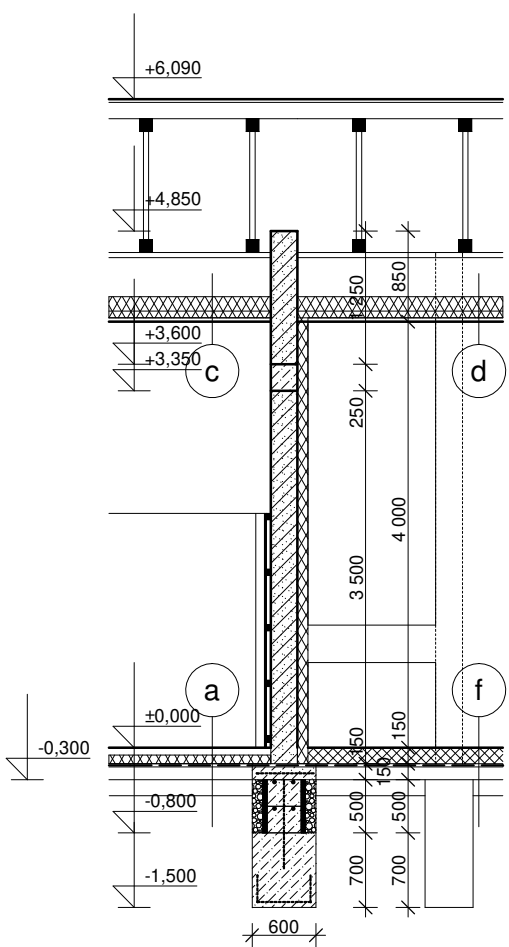

0,000 = 207,00 m.n.v. = podlaha spoj. krčku

KRESLIL	PROJEKTANT	ODP.PROJEKT.	HL.INŽ.PROJ.	Ing. Milan Surovec Projektová činnost ve výstavbě Záhorovice 162, 687 71	
		Ing. SUROVEC	Ing. SUROVEC		
OBEC	Uherský Brod	KRAJ	Zlínský		
INVESTOR	CPA DELFÍN, p.o., Slovácké nám. 2377, 688 01 Uherský Brod			DATUM	Listopad 2023
STAVBA:  Stavební úpravy bývalé kotelny na zimním stadionu v Uherském Brodě				STUPEŇ	PS
				ZAKÁZKA	Su - 34/2023
				FORMÁT	3 A4
				MĚŘÍTKO	1 : 50
OBSAH: Stavební část Řez B - B, C - C				Č. VÝKRESU 5	Č. KOPIE