


Půdorys 1. nadz. podlaží - nový stav

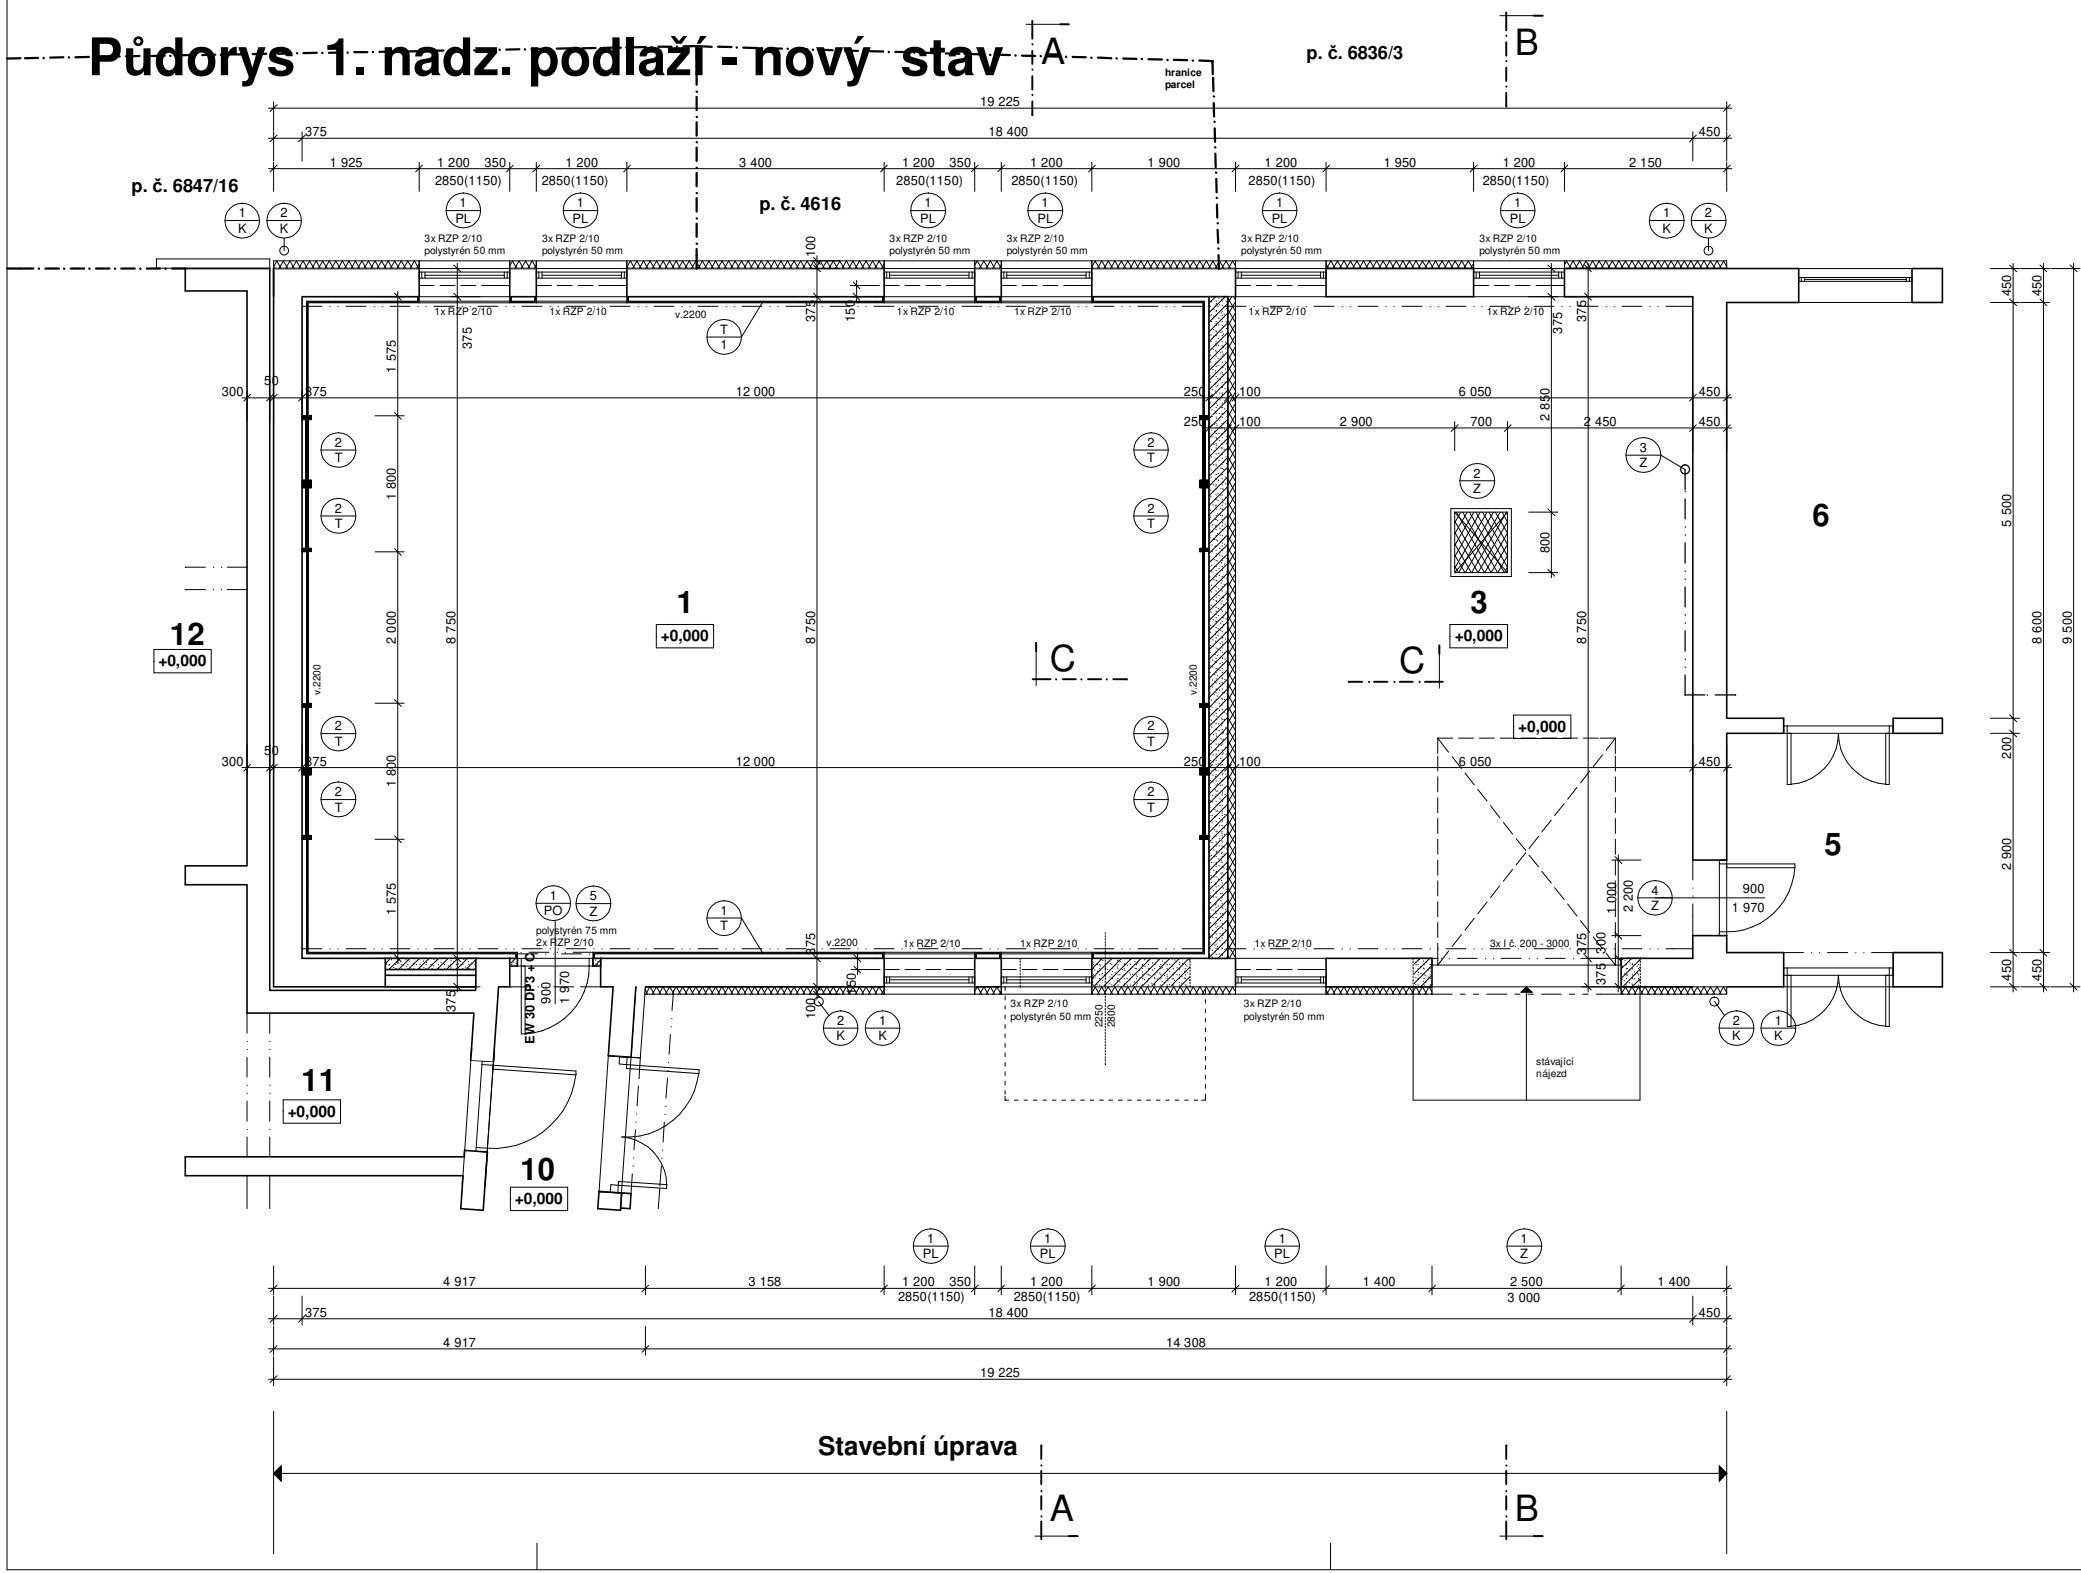

LEGENDA MÍSTNOSTÍ

OZN.	ÚČEL MÍSTNOSTI	PLOCHA (m2)	ozn.	PODLAHY	POVRCHY	POZNÁMKA
1	Rozcvičovna	105,00		Sportovní podlaha GALFO	Vápenocement. om. štuková	Dřevěný obklad v. 2 200 mm
2	Neobsazeno					
3	Dílna	53,30		Cementový potěr	Vápenocement. om. štuková	Keramický sokl v= 100mm
4	Neobsazeno					
5	Chodba			Cementový potěr stávající	Vápenocement. om. štuková	
6	Rozvodna NN			Cementový potěr stávající	Vápenocement. om. štuková	
10	Chodba	13,30		Keramická dlažba	Vápenocement. om. štuková	Keramický sokl v= 100mm
11	Předsíň	10,65		Keramická dlažba	Vápenocement. om. štuková	Keramický sokl v= 100mm
12	Šatna I.	53,15		Keramická dlažba	Vápenocement. om. štuková	Keramický sokl v= 100mm

LEGENDA

Stávající konstrukce

Beton C 20/25


Dozdívky, nové konstrukce zdivo ze siporexových tvárnic na lepicí maltu

Zásyp šterkopískem alt. beton. recyklátom

Tepelná izolace

Poznámka:

Úprava střechy - plechová krytina (4,00 m2) - po demolici komína
M. č. 1 - sádkokartonový podhled kazetový s PO 30 minut
M. č. 3 - sádkokartonový podhled celistvý s PO 30 minut

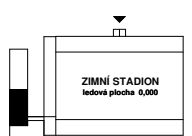

0,000 = 207,00 m.n.v. = podlaha spoj. krčku

KRESLIL	PROJEKTANT	ODP.PROJEKT.	HL.INŽ.PROJ.	Ing. Milan Surovec Projektová činnost ve výstavbě Záhrořovice 162, 687 71	
		Ing. SUROVEC	Ing. SUROVEC		
OBECE	Uherský Brod	KRAJ	Zlínský		
INVESTOR	CPA DELFIN, p.o., Slováké nám. 2377, 688 01 Uherský Brod			DATUM	Listopad 2023
STAVBA: Stavební úpravy bývalé kotelny na zimním stadionu v Uherském Brodě				STUPĚŇ	PS
				ZAKÁZKA	Su - 34/2023
				FORMÁT	8 A4
				MĚŘÍTKO	1 : 50
OBSAH: Stavební část Půdorys 1. nadz. podlaží - nový stav				Č. VÝKRESU	Č. KOPIE
				2	