



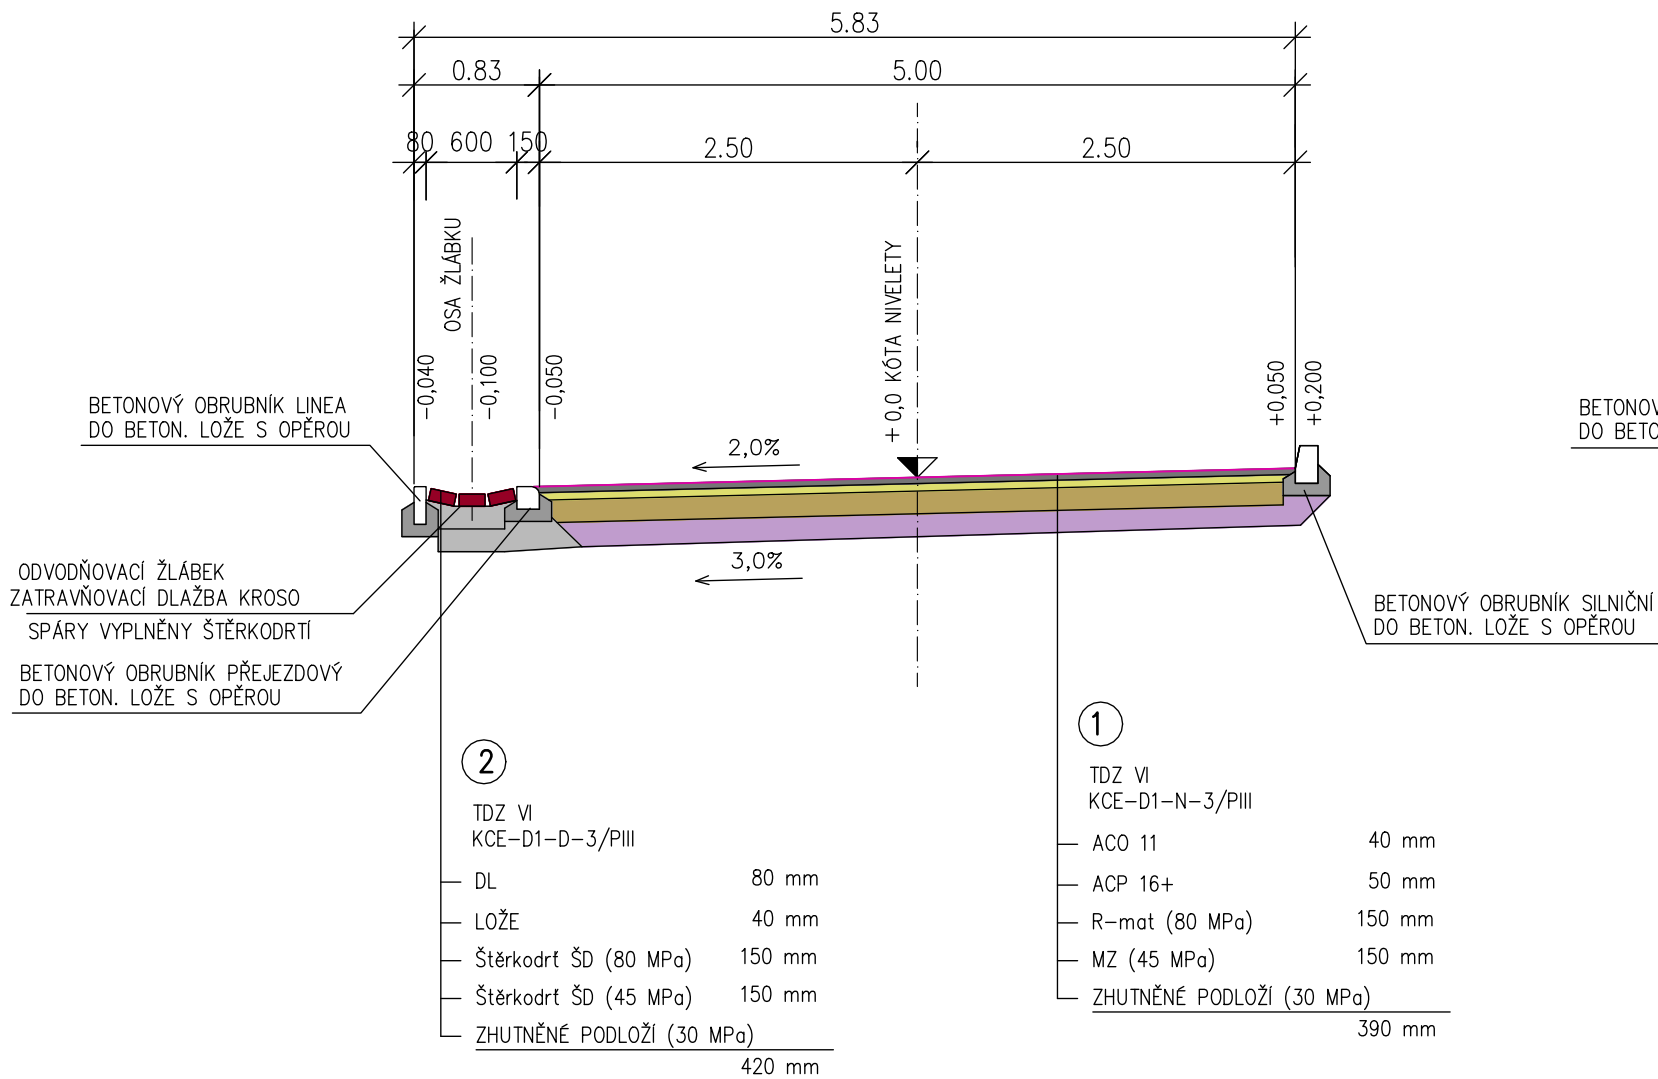

VZOROVÝ ŘEZ – PROFIL 1
MO2 9,0/5,0/30

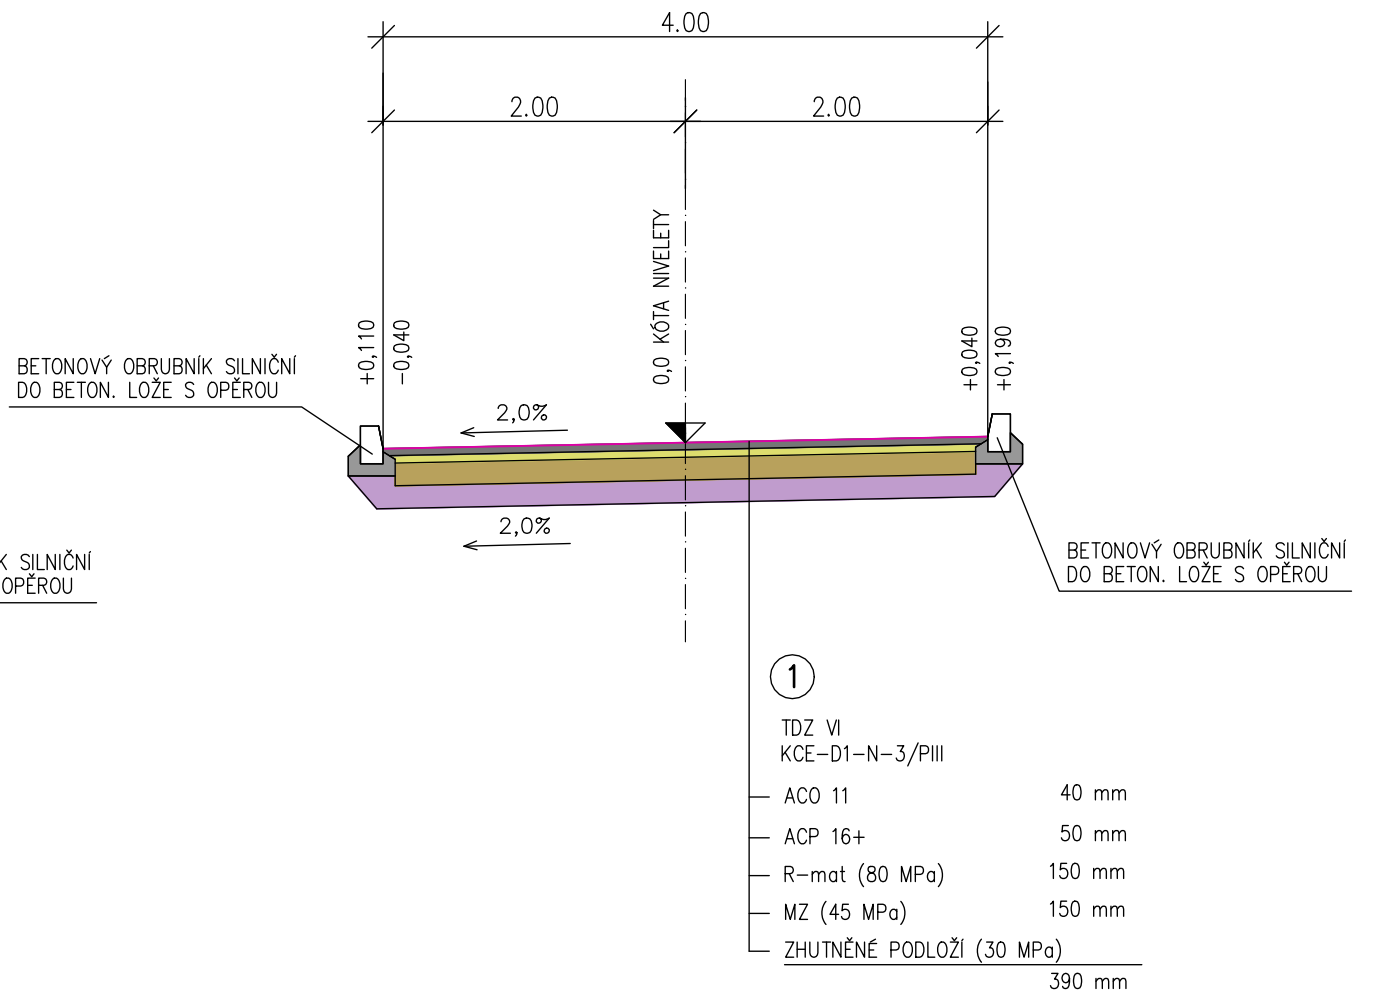

VZOROVÝ ŘEZ – PROFIL 2
MO2 6,0/3,0/30



PROJEKT JE PODPOŘEN ÚSTECKÝM KRAJEM					
ZODP. PROJ.		VYPRACOVAL	KONTROLOVAL	 Projektční kancelář Školní 3635, 430 01 Chomutov tel.: 775 220 397 info@iqprojekt.cz	
Ing. Šárka Pelcová			Ing. Šárka Pelcová		
KRAJ: Ústecký		ST.ÚŘAD: Chomutov			
INVESTOR: Město Výsluní					
Rekonstrukce komunikace na p.p.č. 907, 220/15 a 863 k.ú. Výsluní				FORMÁT	6xA4
				DATUM	09/2023
				ÚČEL	DUR+DSP
				ČÍSLO ZAKÁZKY	2023013
VZOROVÉ ŘEZY				MĚŘÍTKO	ČÍSLO VÝKRESU
				1:50	D.1.1. 07