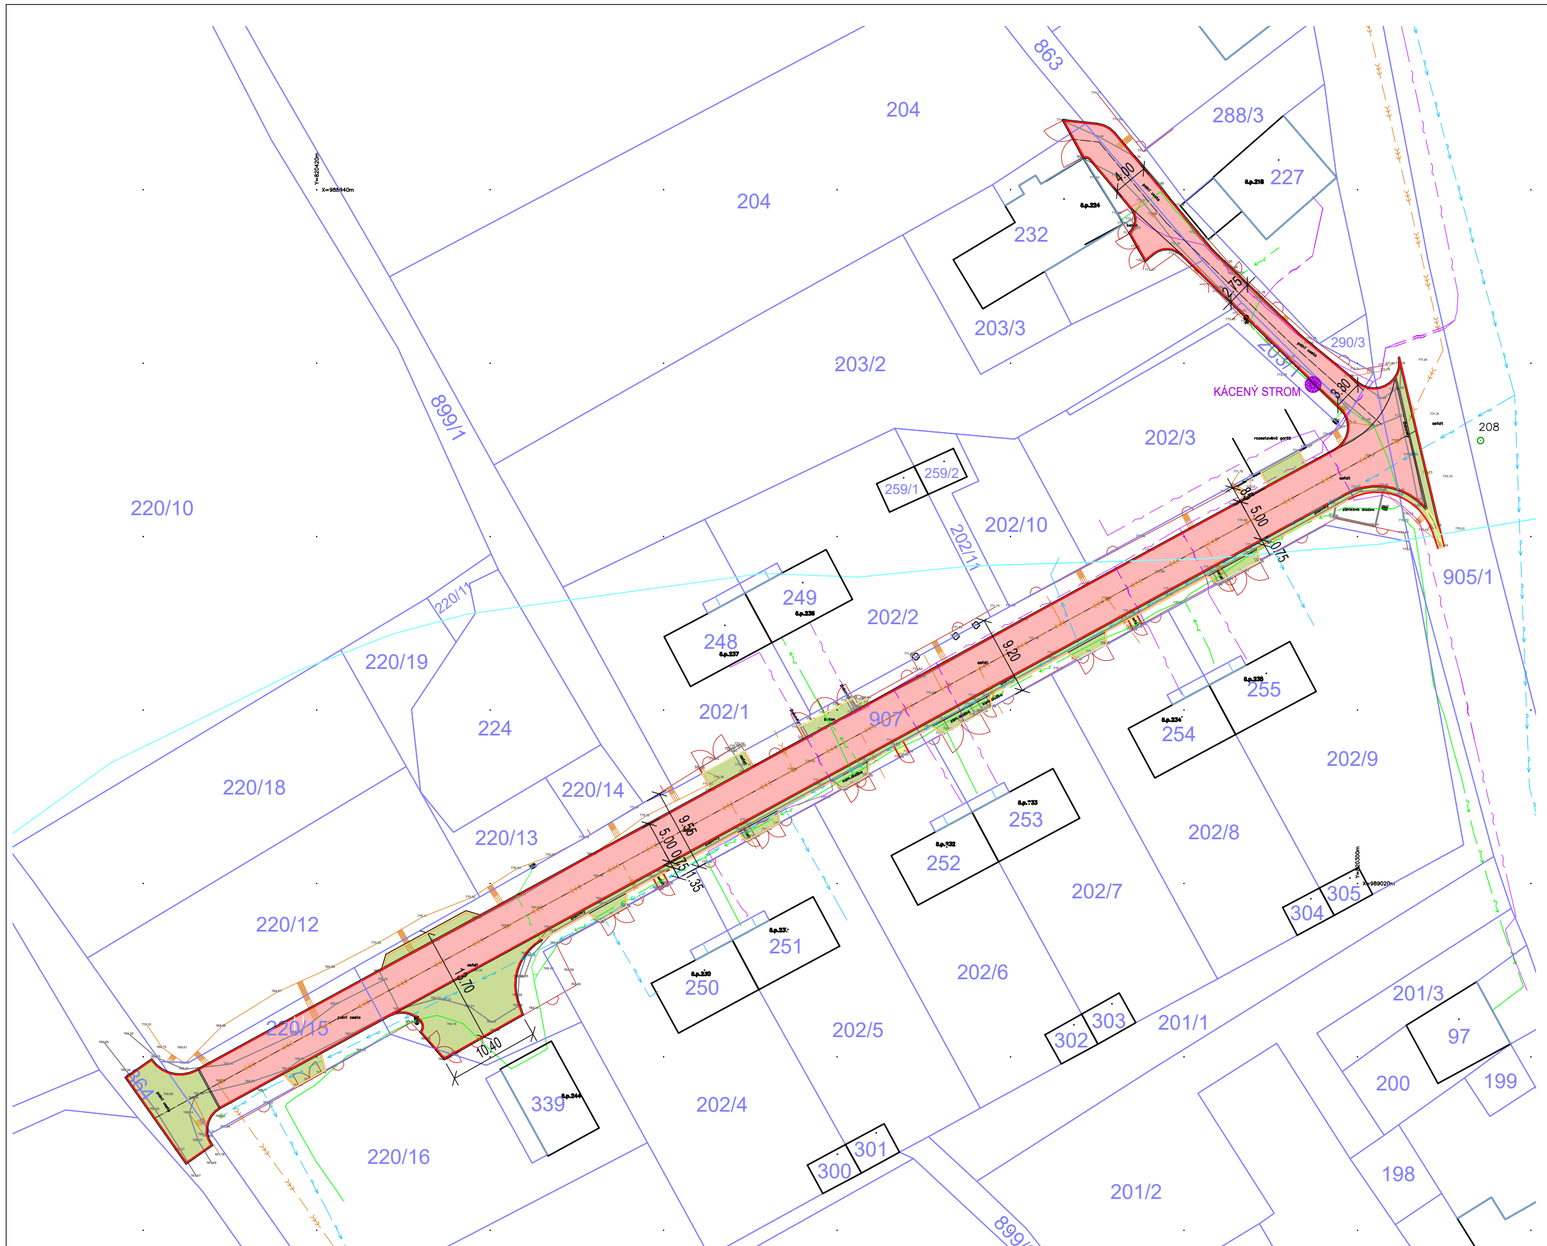

LEGENDA

STÁVAJÍCÍ SÍTĚ

- stávající vodovod
- stávající jednotná kanalizace
- stávající kabely NN
- stávající veřejné osvětlení
- stávající slaboproudé kabely CETIN

S

LEGENDA PLOCH

- NAVRHOVANÁ ASFALTOVÁ VOZOVKA OHRANIČENÁ SILNIČNÍMI OBRUBNÍKY
- NAVRHOVANÉ SJEZDY Z JEDNOTLIVÝCH STAVEBNÍCH POZEMKŮ ZE ZATRAVŇOVACÍ DLAŽBY tl.80mm
  ODVODŇOVACÍ ŽLÁBEK ZE ZATRAVŇOVACÍ DLAŽBY tl.80mm BARVA ŠEDÁ OD VOZOVKY ODDĚLENÉ NÁJEZDOVÝMI OBRUBAMI
  NAVRHOVANÉ OBRATIŠTĚ A MANIPULAČNÍ PLOCHY ZE ZATRAVŇOVACÍ DLAŽBY tl.80mm
  BARVA ŠEDÁ OD VOZOVKY ODDĚLENÉ NÁJEZDOVÝMI OBRUBAMI - ZESÍLENÁ KONSTRUKCE
- NAVRHOVANÝ CHODNÍK ZE ZÁMKOVÉ DLAŽBY tl.60mm BARVA ŠEDÁ OHRANIČENÝ ZAHRADNÍMI OBRUBNÍKY
- KÁCENÝ STROM

PROJEKT JE PODPOŘEN ÚSTECKÝM KRAJEM
ústecký kraj

ZODP. PROJ.	VYPRACOVAL	KONTROLOVAL
Ing. Šárka Pelcová		Ing. Šárka Pelcová
KRAJ: Ústecký	ST.ÚŘAD: Chomutov	
INVESTOR: Město Výsluní		

IQPROJEKT
Projekční kancelář
Školní 3635, 430 01 Chomutov
tel.: 775 220 397
info@iqprojekt.cz

Rekonstrukce komunikace na p.p.č. 907, 220/15 a 863 k.ú. Výsluní

FORMÁT	6xA4
DATUM	09/2023
ÚČEL	DUR+DSP
ČÍSLO ZAKÁZKY	2023013

KOORDINAČNÍ SITUAČNÍ VÝKRES

MĚŘÍTKO	ČÍSLO VÝKRESU
1:500	C.3