


DRUH POVRCHU ÚZEMÍ
KATASTRÁLNÍ ÚZEMÍ
KRAJ

OSTATNÍ PLOCHA, OSTATNÍ KOMUNIKACE	TTP
VÝSLUNÍ	
ÚSTECKÝ	


PODÉLNÝ PROFIL 1 1 : 1000/100

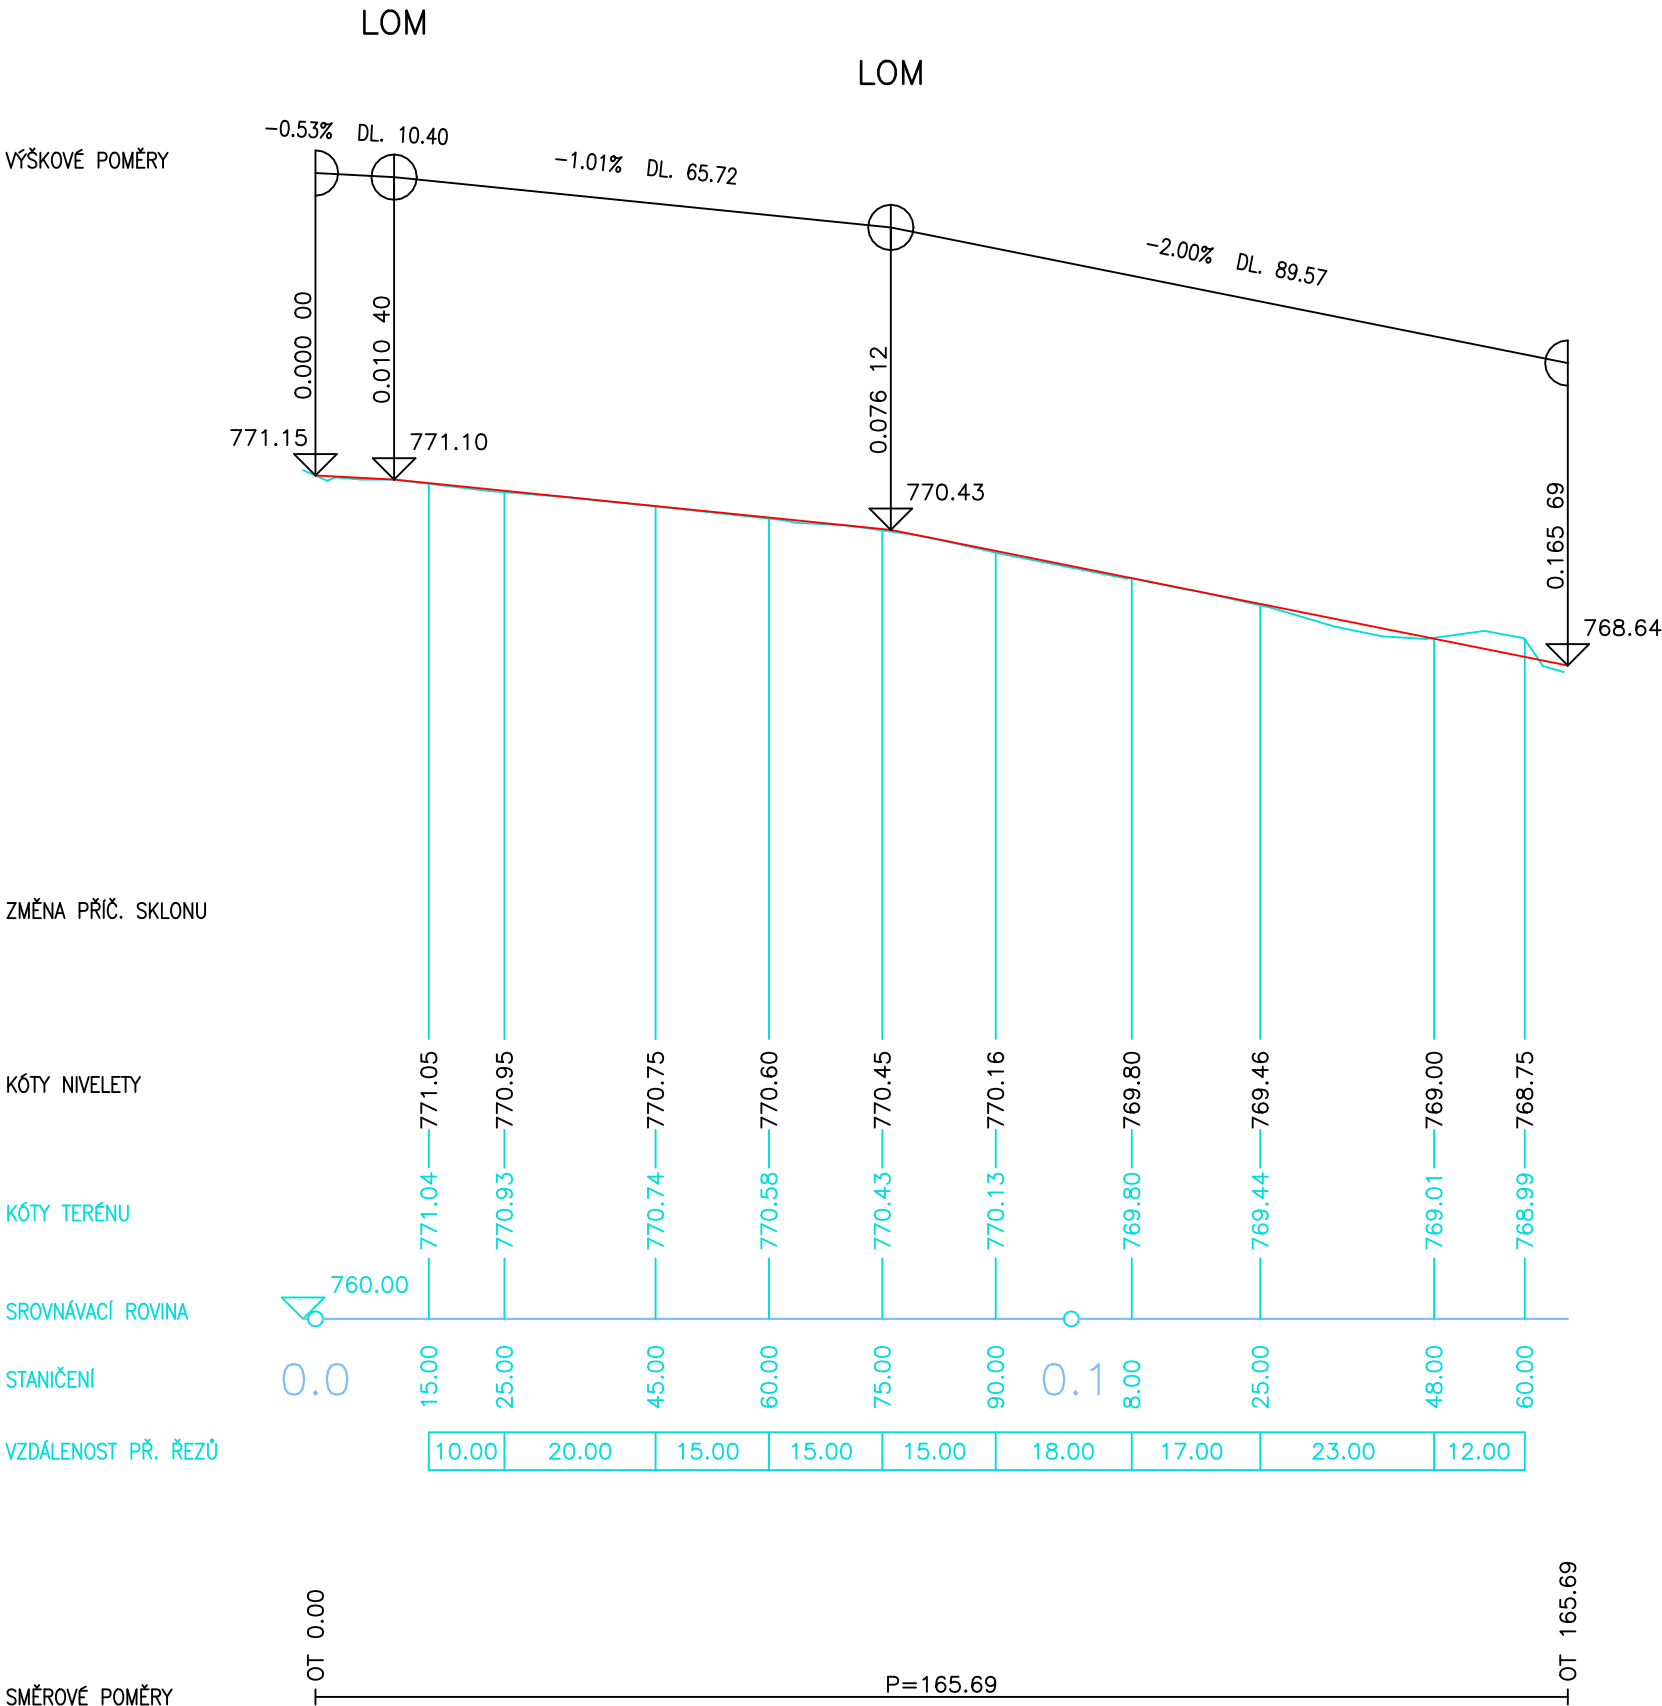

PROJEKT JE PODPOŘEN ÚSTECKÝM KRAJEM

ústecký kraj



ZODP. PROJ.	VYPRACOVAL	KONTROLOVAL	<div><p>Projekční kancelář Školní 3635, 430 01 Chomutov tel.: 775 220 397 info@iqprojekt.cz</p></div>	
Ing. Šárka Pelcová		Ing. Šárka Pelcová		
KRAJ: Ústecký	ST.ÚŘAD: Chomutov			
INVESTOR: Město Výsluní				
Rekonstrukce komunikace na p.p.č. 907, 220/15 a 863 k.ú. Výsluní			FORMÁT	6xA4
			DATUM	09/2023
			ÚČEL	DUR+DSP
			ČÍSLO ZAKÁZKY	2023013
PODÉLNÝ PROFIL 1			MĚŘITKO	ČÍSLO VÝKRESU
			1:1000/100	D.1.1. 03