



POHLED


KRESLENO JAKO ROZVINUTÝ POHLED V OSE KOMUNIKACE

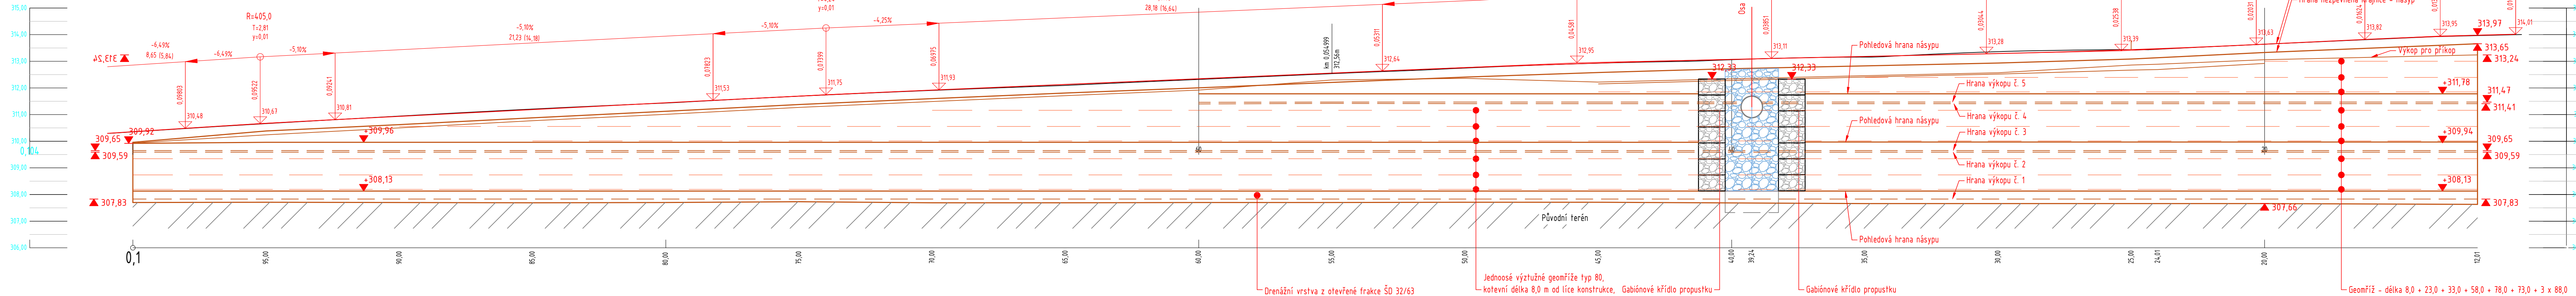


km 0,012 01

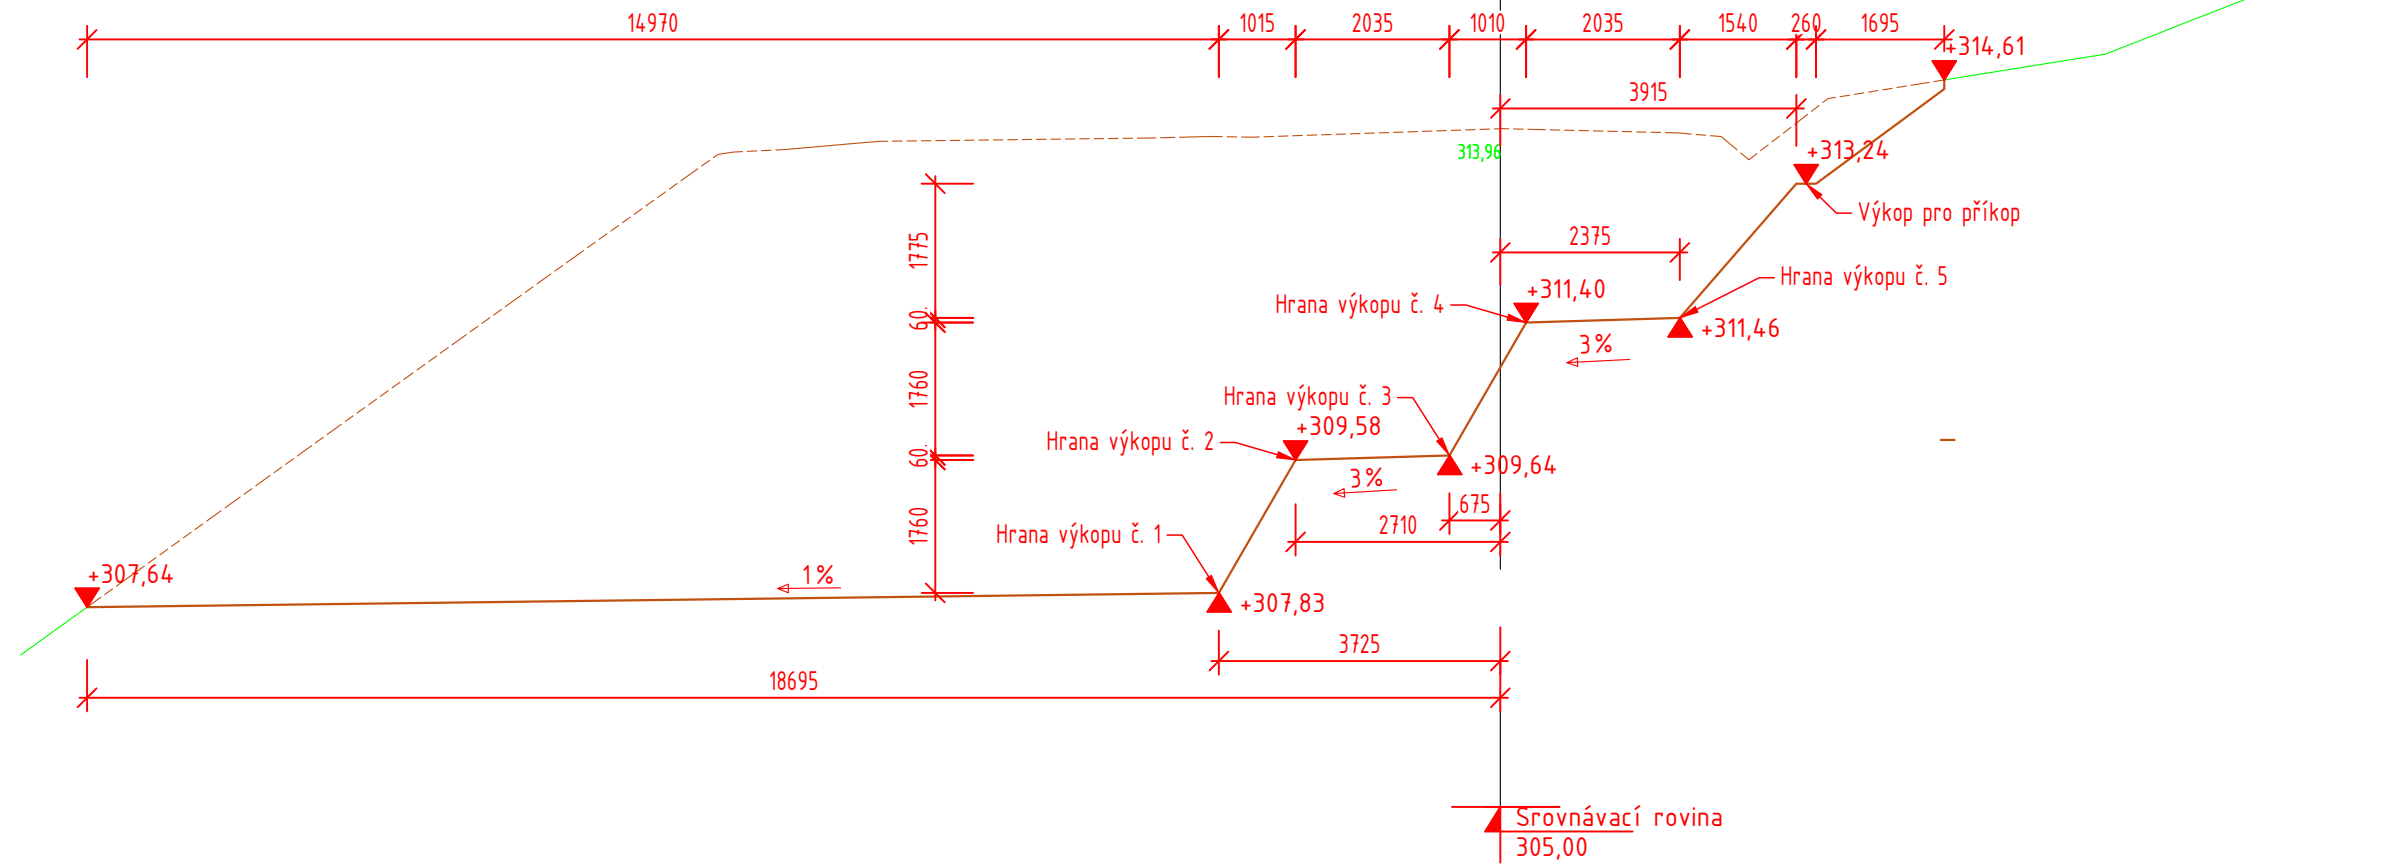


km 0,045 00

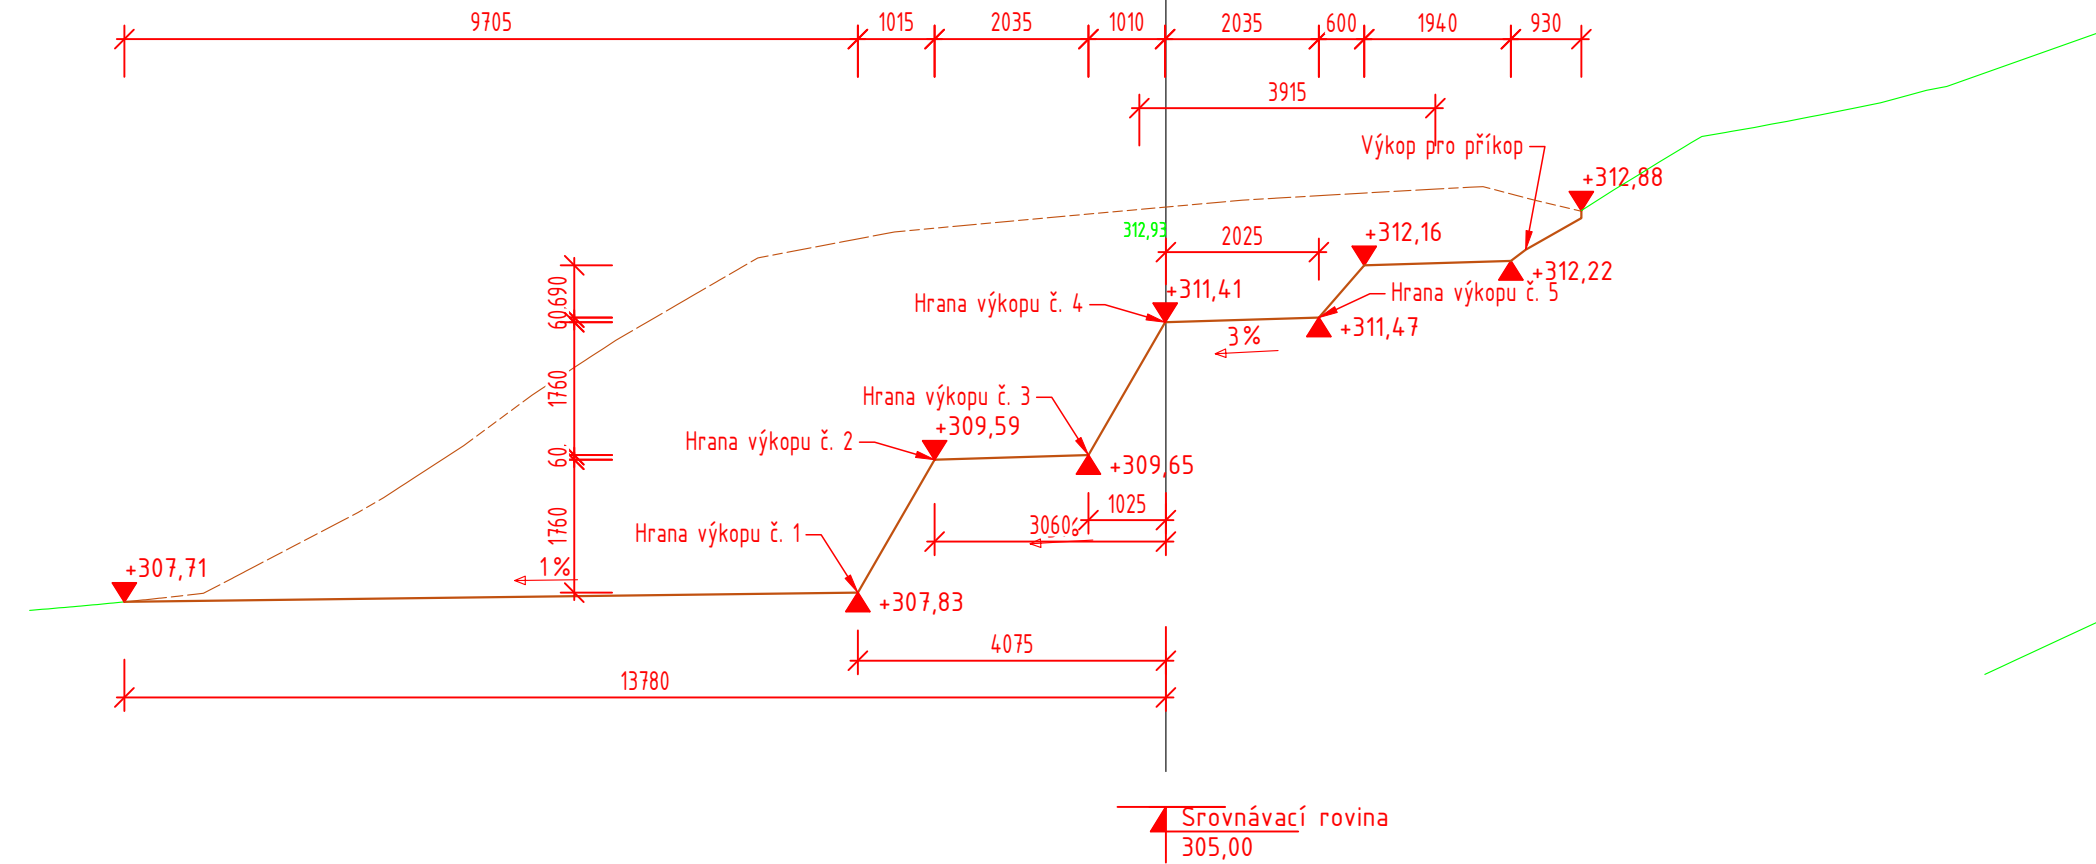

km 0,100 00

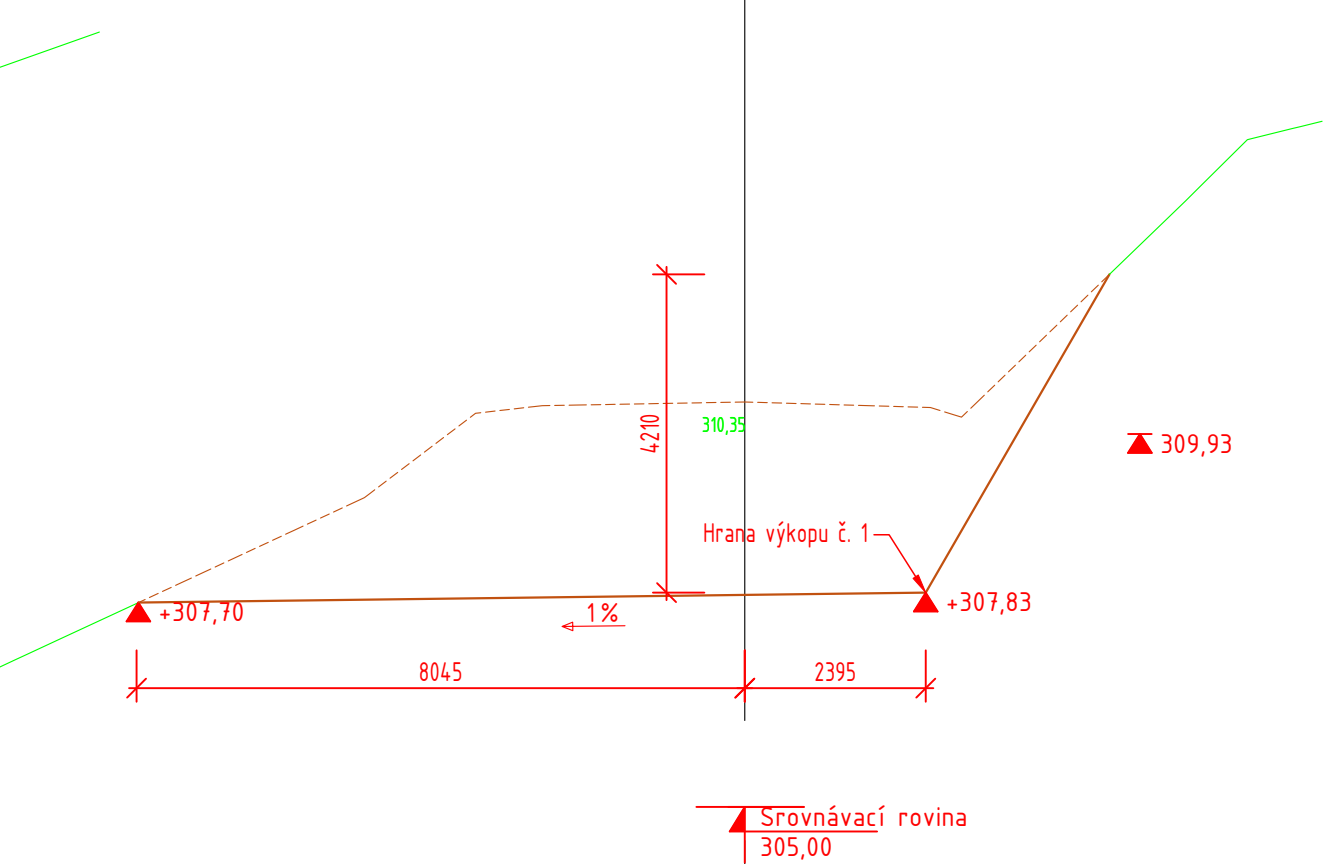

Řez křídlem propustku

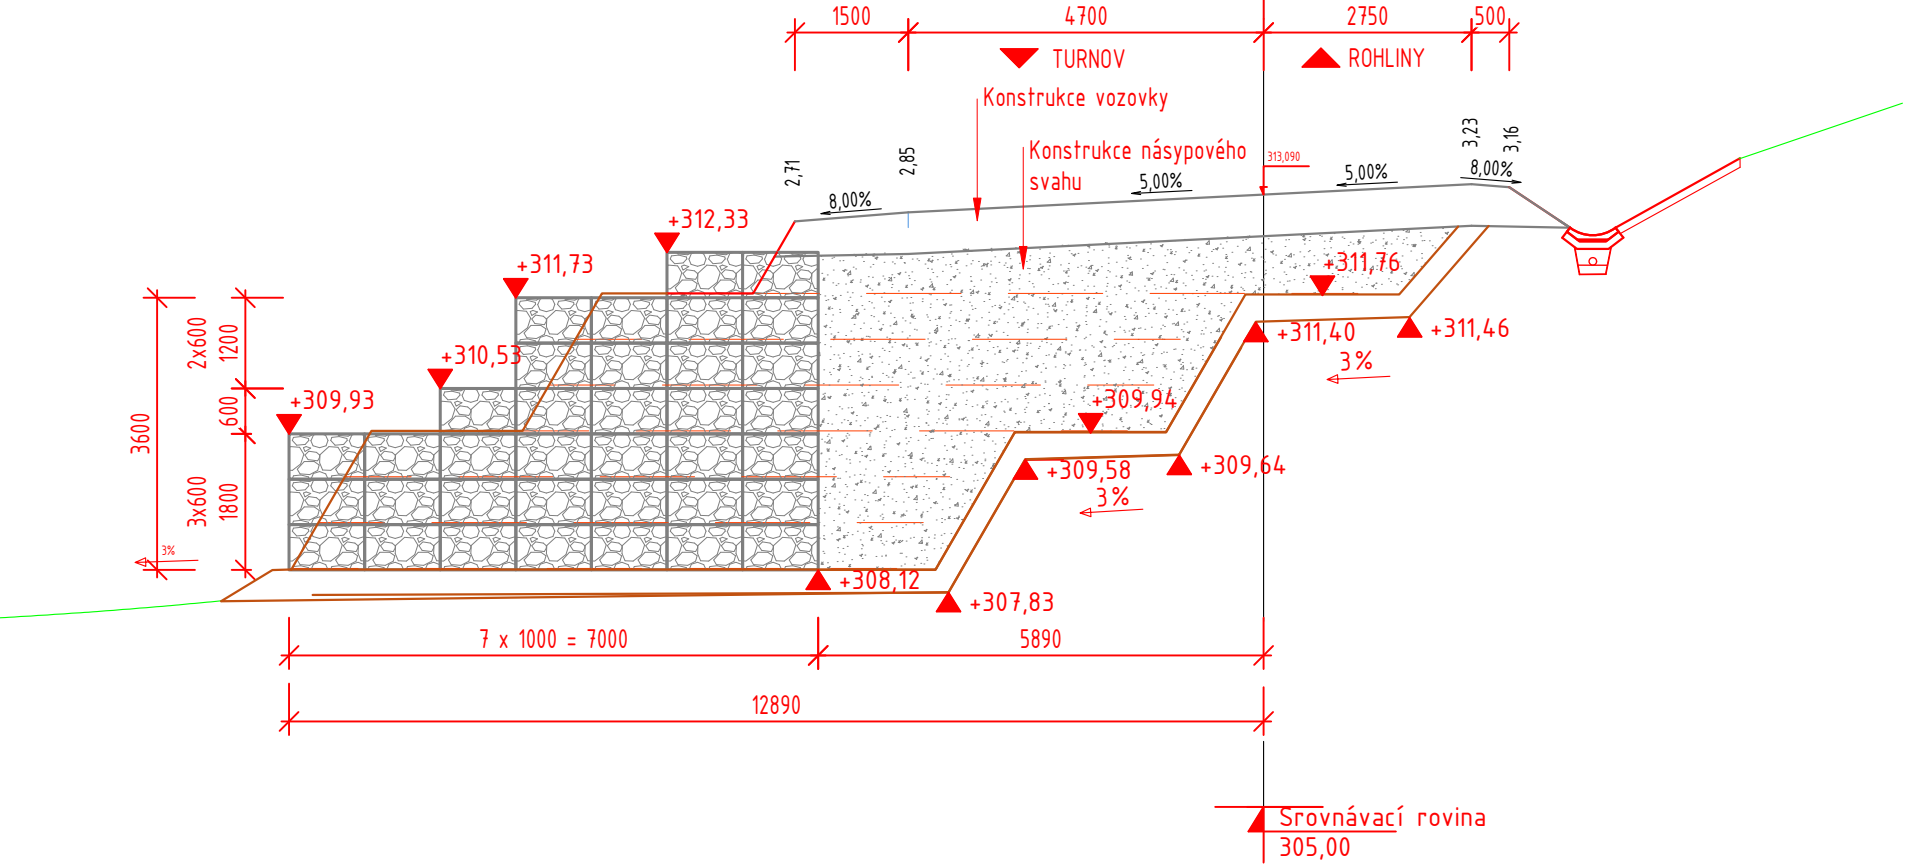

AUTORIZACE				ČÍSLO PŘÍLOHY			
ČÍSLO ZMĚNY	DATUM ZMĚNY	POPIS/OBSAH ZMĚNY		PODPIS			

SILNICE III/2832 ROHLINY A RAKOUSY

název akce		S0 101 ROHLINY - REKONSTRUKCE KOMUNIKACE	
Projektová část / stavební objekt		Projektová část / stavební objekt	
Krajská správa silnic Libereckého kraje, příspěvková organizace České mládeže 632/32 460 06 Liberec 6 objednatel		spolupráce Liberecký kraj	
Rakousy a Rohliny místo stavby		DOK DOPRAVNÍ INŽENÝRSKÁ KANCELÁŘ Bozděchova 1668, 500 02 Hradec Králové tel : 495 219 036, 495 212 647, fax : 495 221 677 e-mail : dik@dik - hk.cz, http : www.dik-hk.cz	

POHLED název přílohy		mřížko		DUSP/PDPS stupeň	
ING. M. BURIANEC kontroloval		ING. V. NÝVLT hlavní inženýr projektu		A102/23 číslo zakázky	
ING. V. NÝVLT zodpovědný projektant		ING. V. KOPECKÝ projektant		03/2024 datum	
				D.1.15 číslo přílohy	