LEGENDA:

- VODA STUDENÁ (SV)
- VODA CIRKULAČNÍ (CV)
- VODA TEPLÁ (TV)
- VODA PITNÁ HDPE–PÍTKO

KD	KLOZET KOMBINOVANÝ DĚTSKÝ
UD	UMYVADLO DĚTSKÉ
K,S...	STÁVAJÍCÍ ZAŘIZOVACÍ PŘEDMĚTY

KK	KULOVÝ KOHOUT ZÁVITOVÝ (VNITŘNÍ ZÁVIT)
ZK	ZPĚTNÁ KLAPKA ZÁVITOVÁ (VNITŘNÍ ZÁVIT)
KZK	KONTROLOVATELNÁ ZPĚTNÁ KLAPKA ZÁVITOVÁ (VNITŘNÍ ZÁVIT)
VK	VYPOUŠTĚCÍ KULOVÝ KOHOUT ZÁVITOVÝ
RKK	ROHOVÝ KULOVÝ KOHOUT ZÁVITOVÝ
TRV	TERMOSTATICKÝ REGULAČNÍ VENTIL
PŘP	PŘECHODKA PLASTOVÁ S KOVOVÝM ZÁVITEM
R	REDUKCE PLASTOVÁ
Š	ŠROUBENÍ VNĚJŠÍ ZÁVIT
Šr	ŠROUBENÍ REDUKČNÍ VNĚJŠÍ ZÁVIT
PPM	PROTIPOŽÁRNÍ MANŽETA

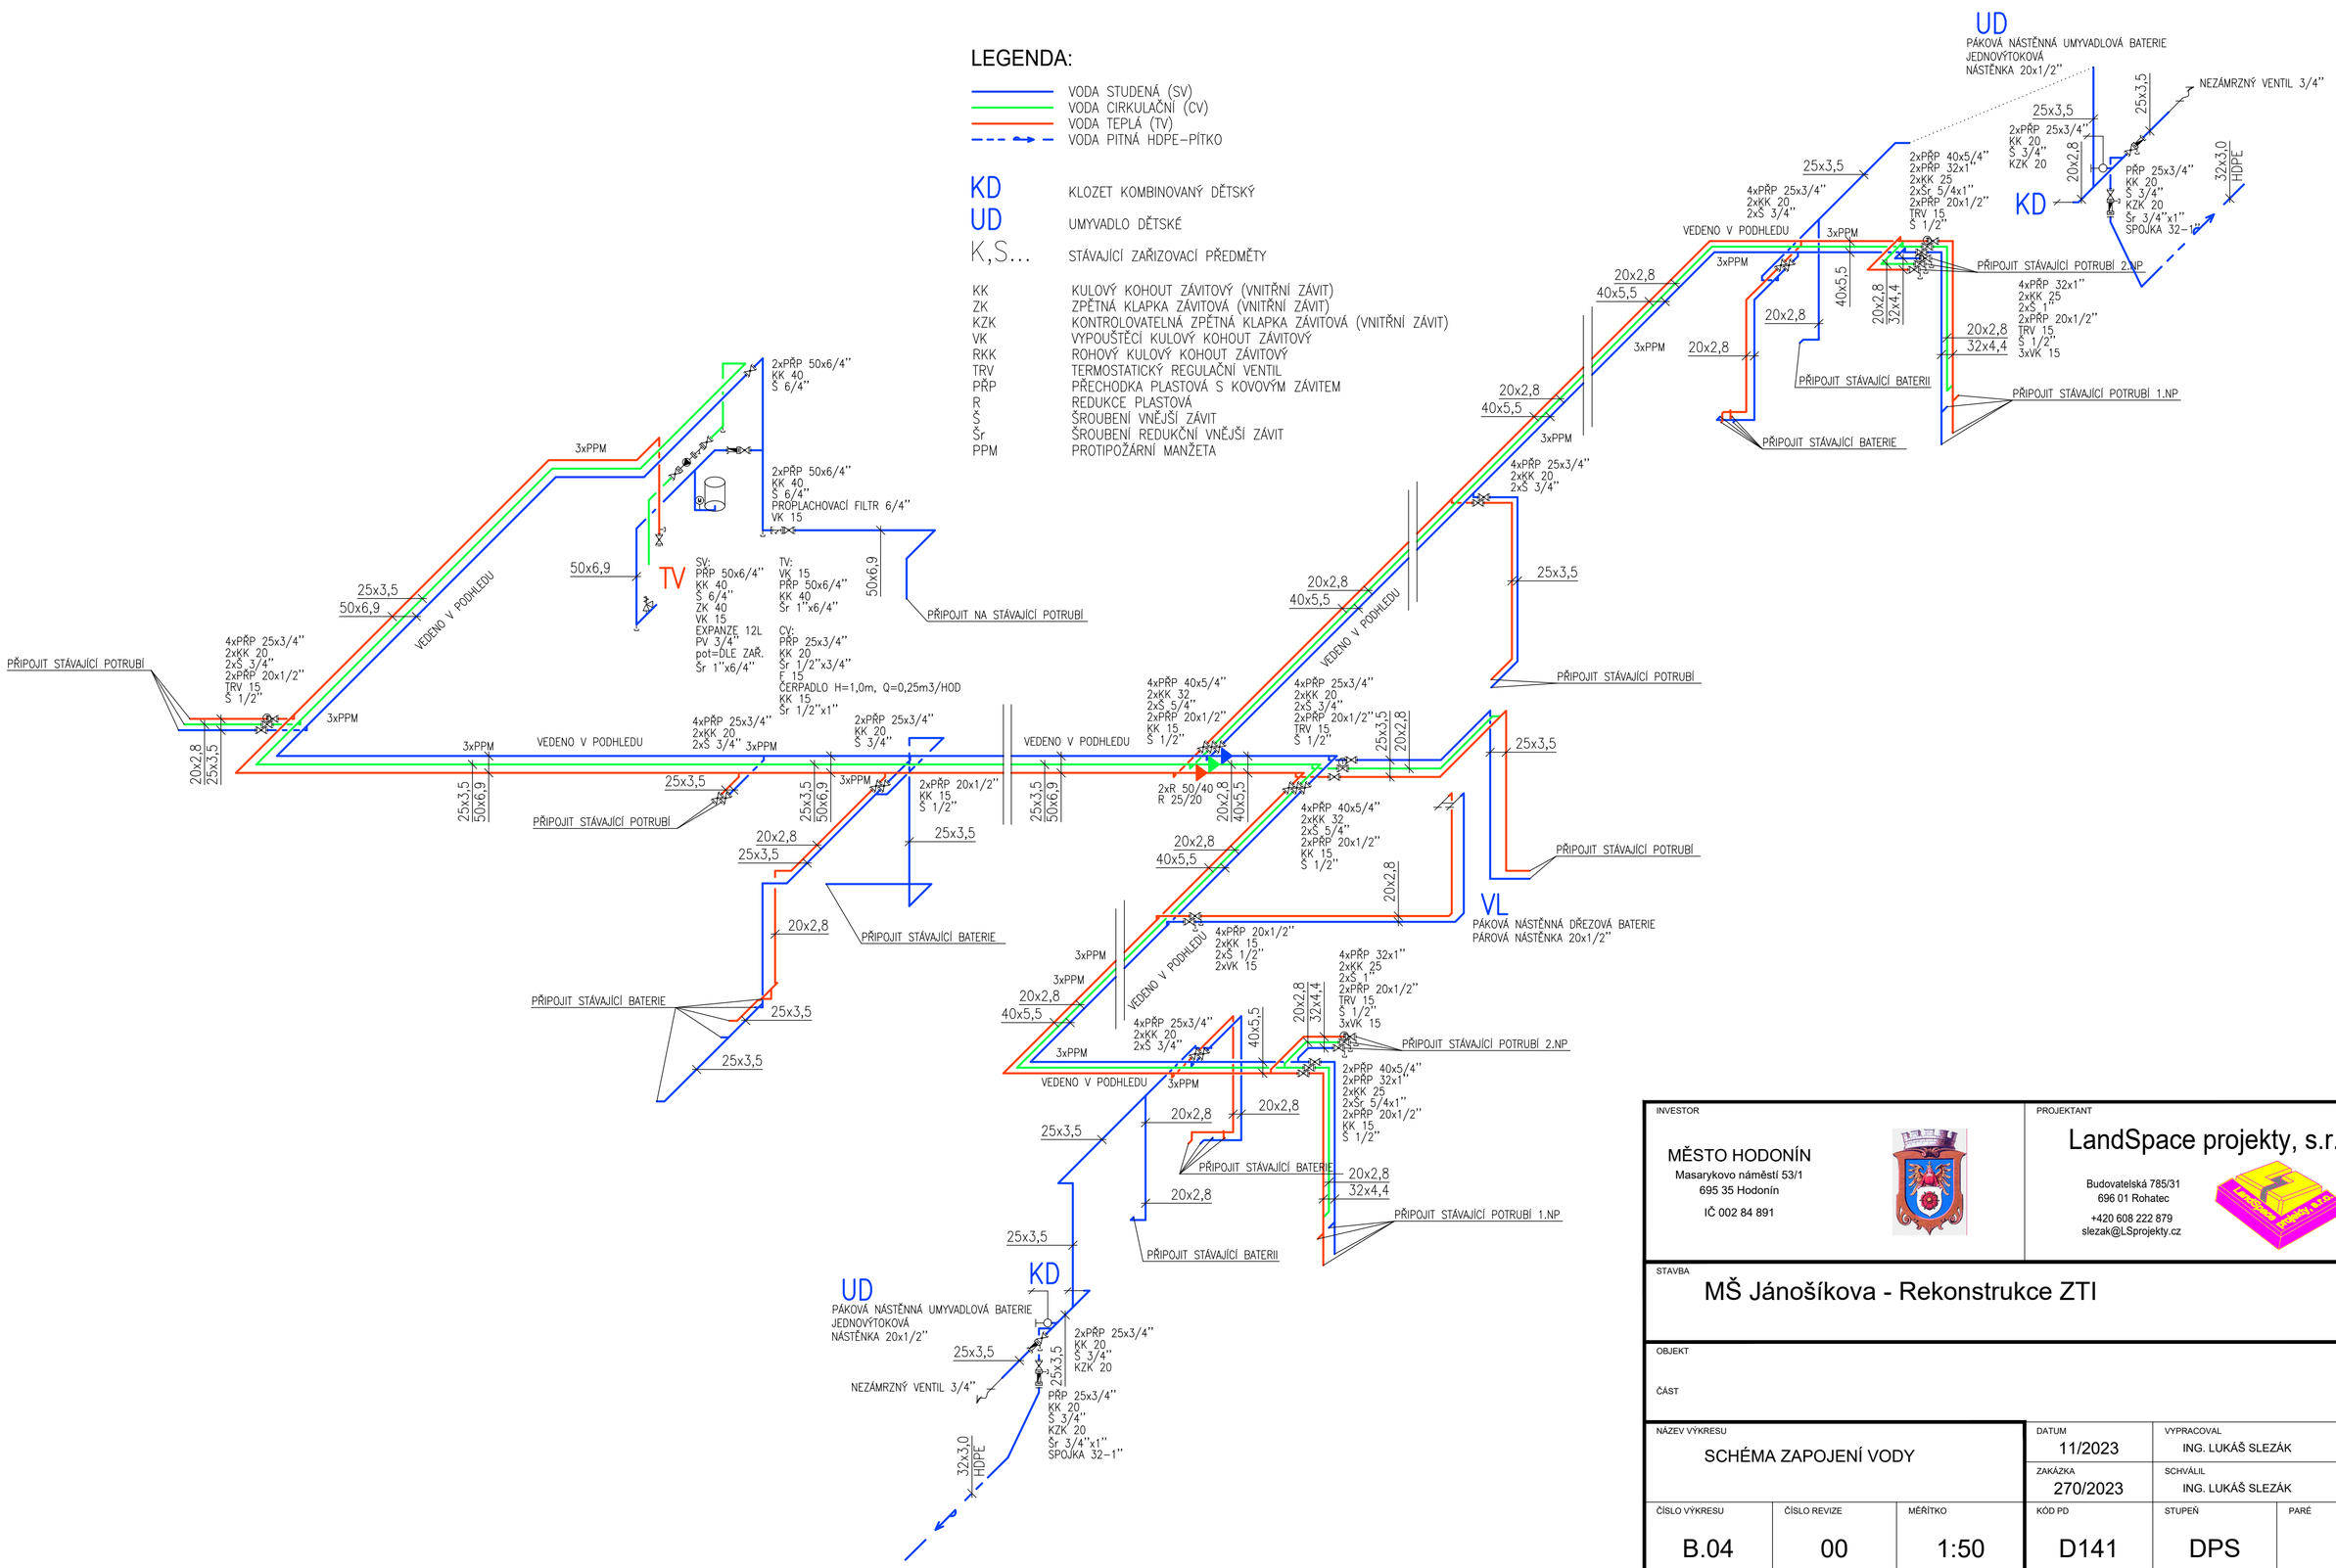

INVESTOR	PROJEKTANT
MĚSTO HODONÍN Masarykovo náměstí 53/1 695 35 Hodonín IČ 002 84 891	LandSpace projekty, s.r.o. Budovatelská 785/31 696 01 Rohatec +420 608 222 879 slezak@LSprojekty.cz
STAVBA	MŠ Jánošíkova - Rekonstrukce ZTI
OBJEKT	
ČÁST	
NÁZEV VÝKRESU	SCHÉMA ZAPOJENÍ VODY
DATUM	11/2023
VYPRACOVAL	ING. LUKÁŠ SLEZÁK
ZAKÁZKA	270/2023
SCHVÁLIL	ING. LUKÁŠ SLEZÁK
ČÍSLO VÝKRESU	B.04
ČÍSLO REVIZE	00
MĚŘÍTKO	1:50
KÓD PD	D141
STUPEŇ	DPS
PARÉ	