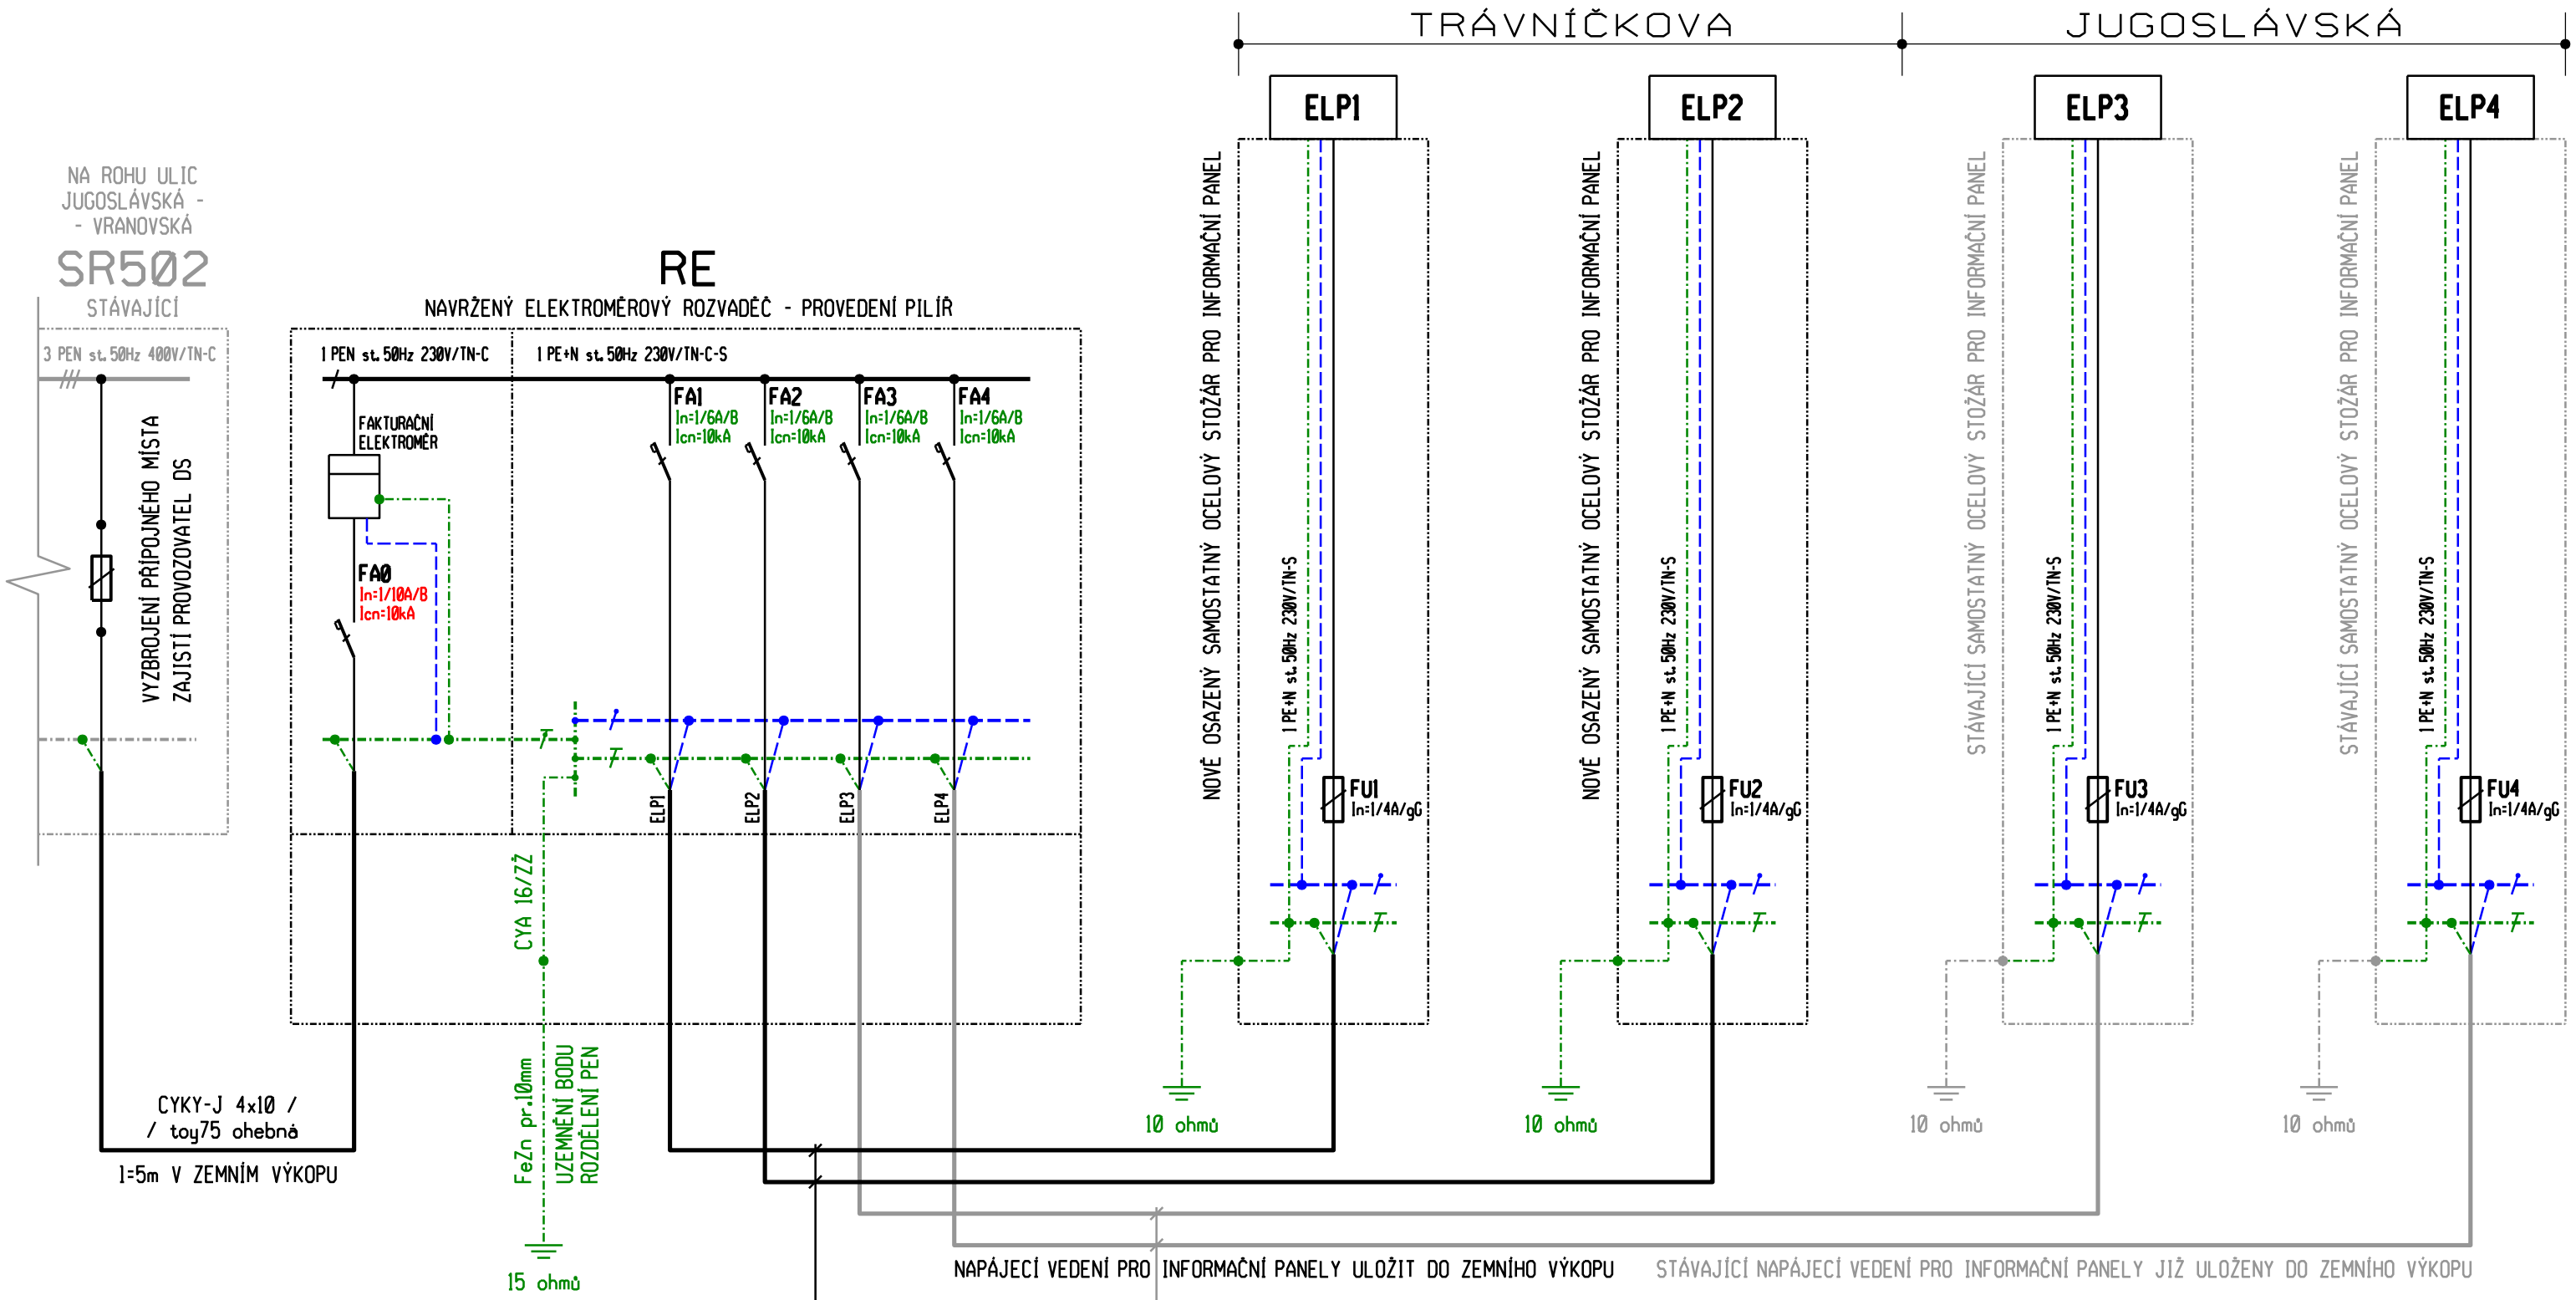


| | | | |
|---|---|---|---|
| projektant : | Hrbotický Marek | datum : | září 2019 |
| stupeň PD : | DSP | zakázka : | 40-2019 |
| investor : | DPMB, a.s.; Hlinky 64/151, 656 46 Brno | | |
| stavba : | Umístění elektronických informačních panelů společnosti DPMB, a.s. - - Trávníčkova | formát : | 2xA4 |
| | | měřítko : | - |
| obsah : | Elektroinstalace<br>Schema zapojení | výkres č. : | E-02 |

Marek Hrbotický
projektování elektrických zařízení
Kasárenská 4, 695 01 Hodonín
IČ: 680 22 999