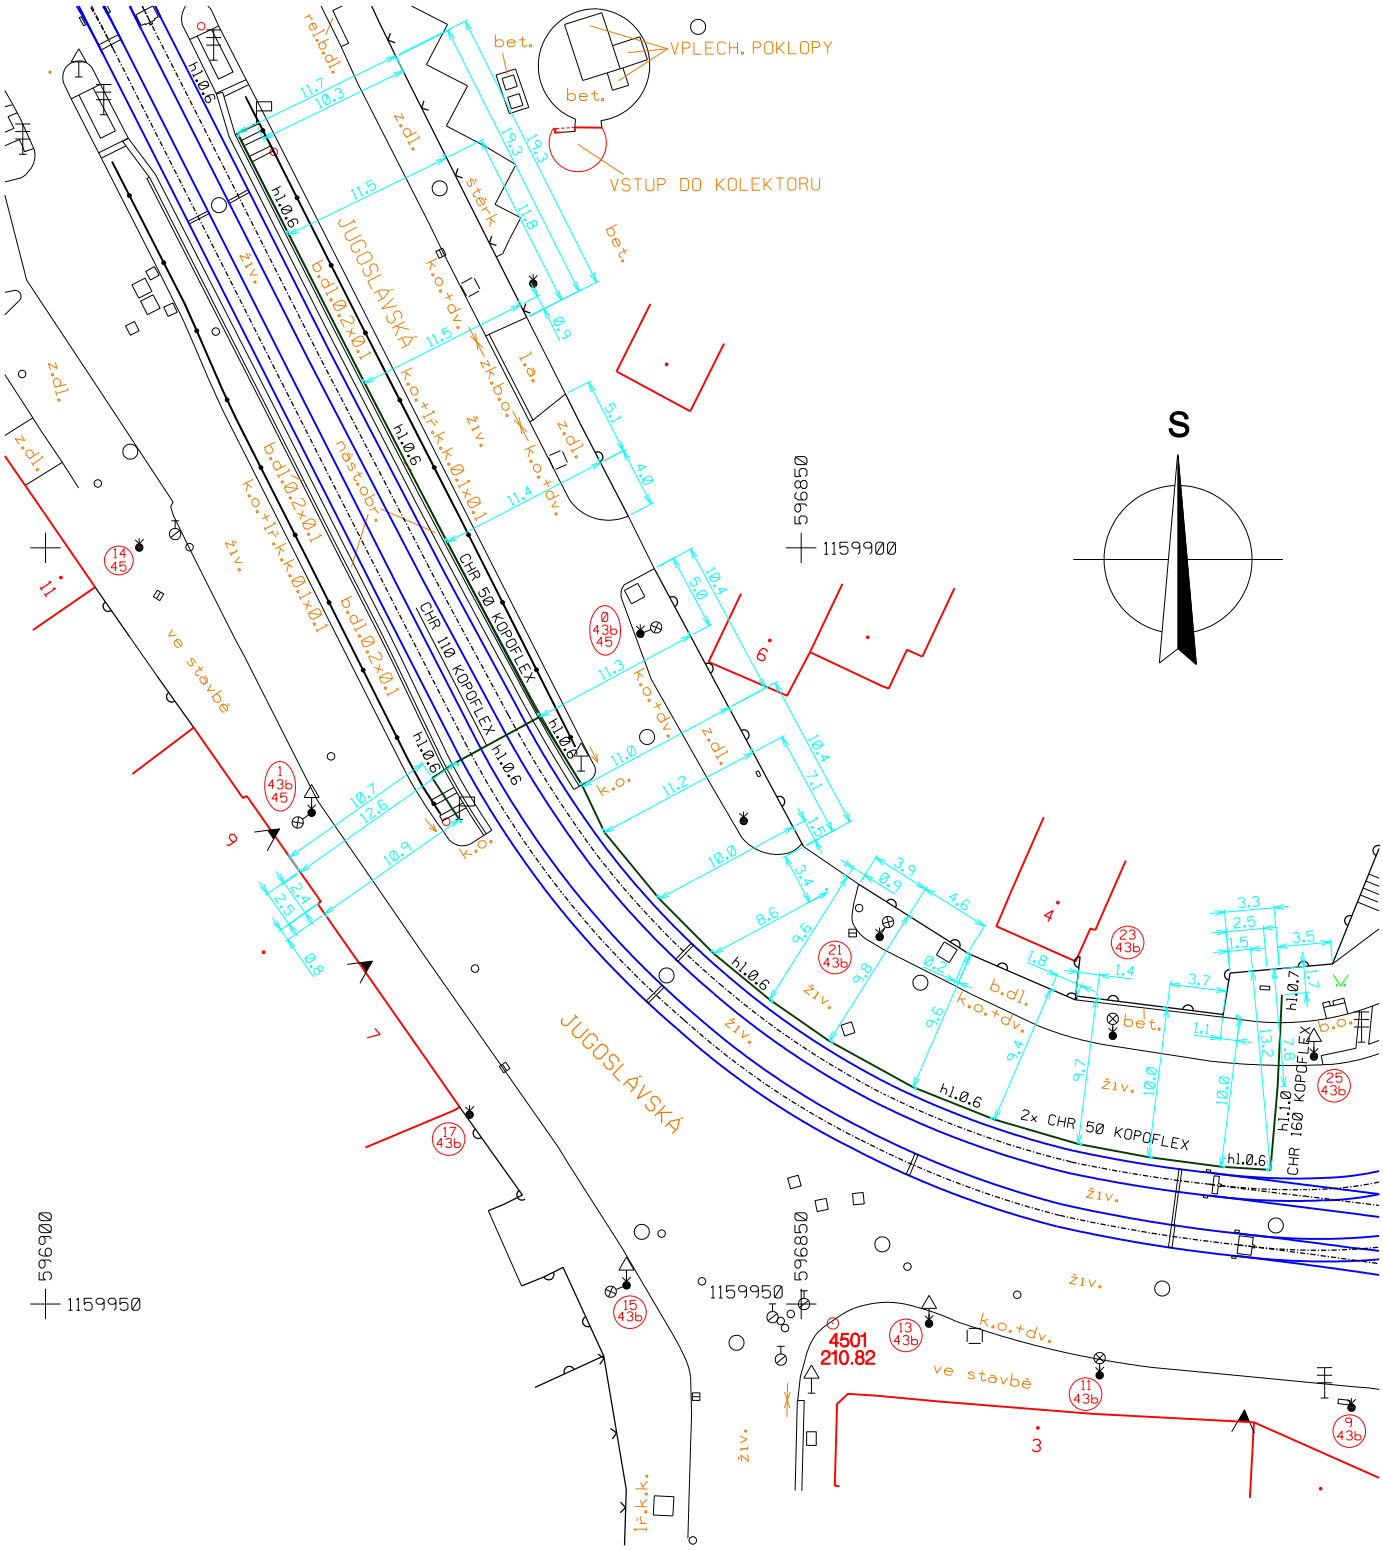

OBJEDNATEL	UniCab, s.r.o. Merhautova 173, 613 00 Brno	ZPRACOVATEL	geodetická kancelář ing. radek merta samoty 1a 628 00 brno IČ 68107 315 tel: 543 248 450 email: merta@geodeti-brno.cz
ZAMĚŘIL	ING. RADEK MERTA		
ZPRACOVAL	ING. RADEK MERTA		

BEZBARIÉROVÁ ZASTÁVKA NA ULICI JUGOSLÁVSKÁ VČETNĚ KOLEJOVÉHO ŘEŠENÍ
KABELOVÁ REZERVA PRO ELP
GEODETICKÁ DOKUMENTACE SKUTEČNÉHO PROVEDENÍ

DATUM	11. 05. 2018
SOUŘADNICOVÝ SYSTÉM	JTSK
VÝŠKOVÝ SYSTÉM	Bpv
MĚŘÍTKO	1 : 500
ČÍSLO ZAKÁZKY	308 / 2018

SITUACE - VÝKRES S KÓTAMI

ČÍSLO SOUPRAVY		ČÍSLO VÝKRESU	02