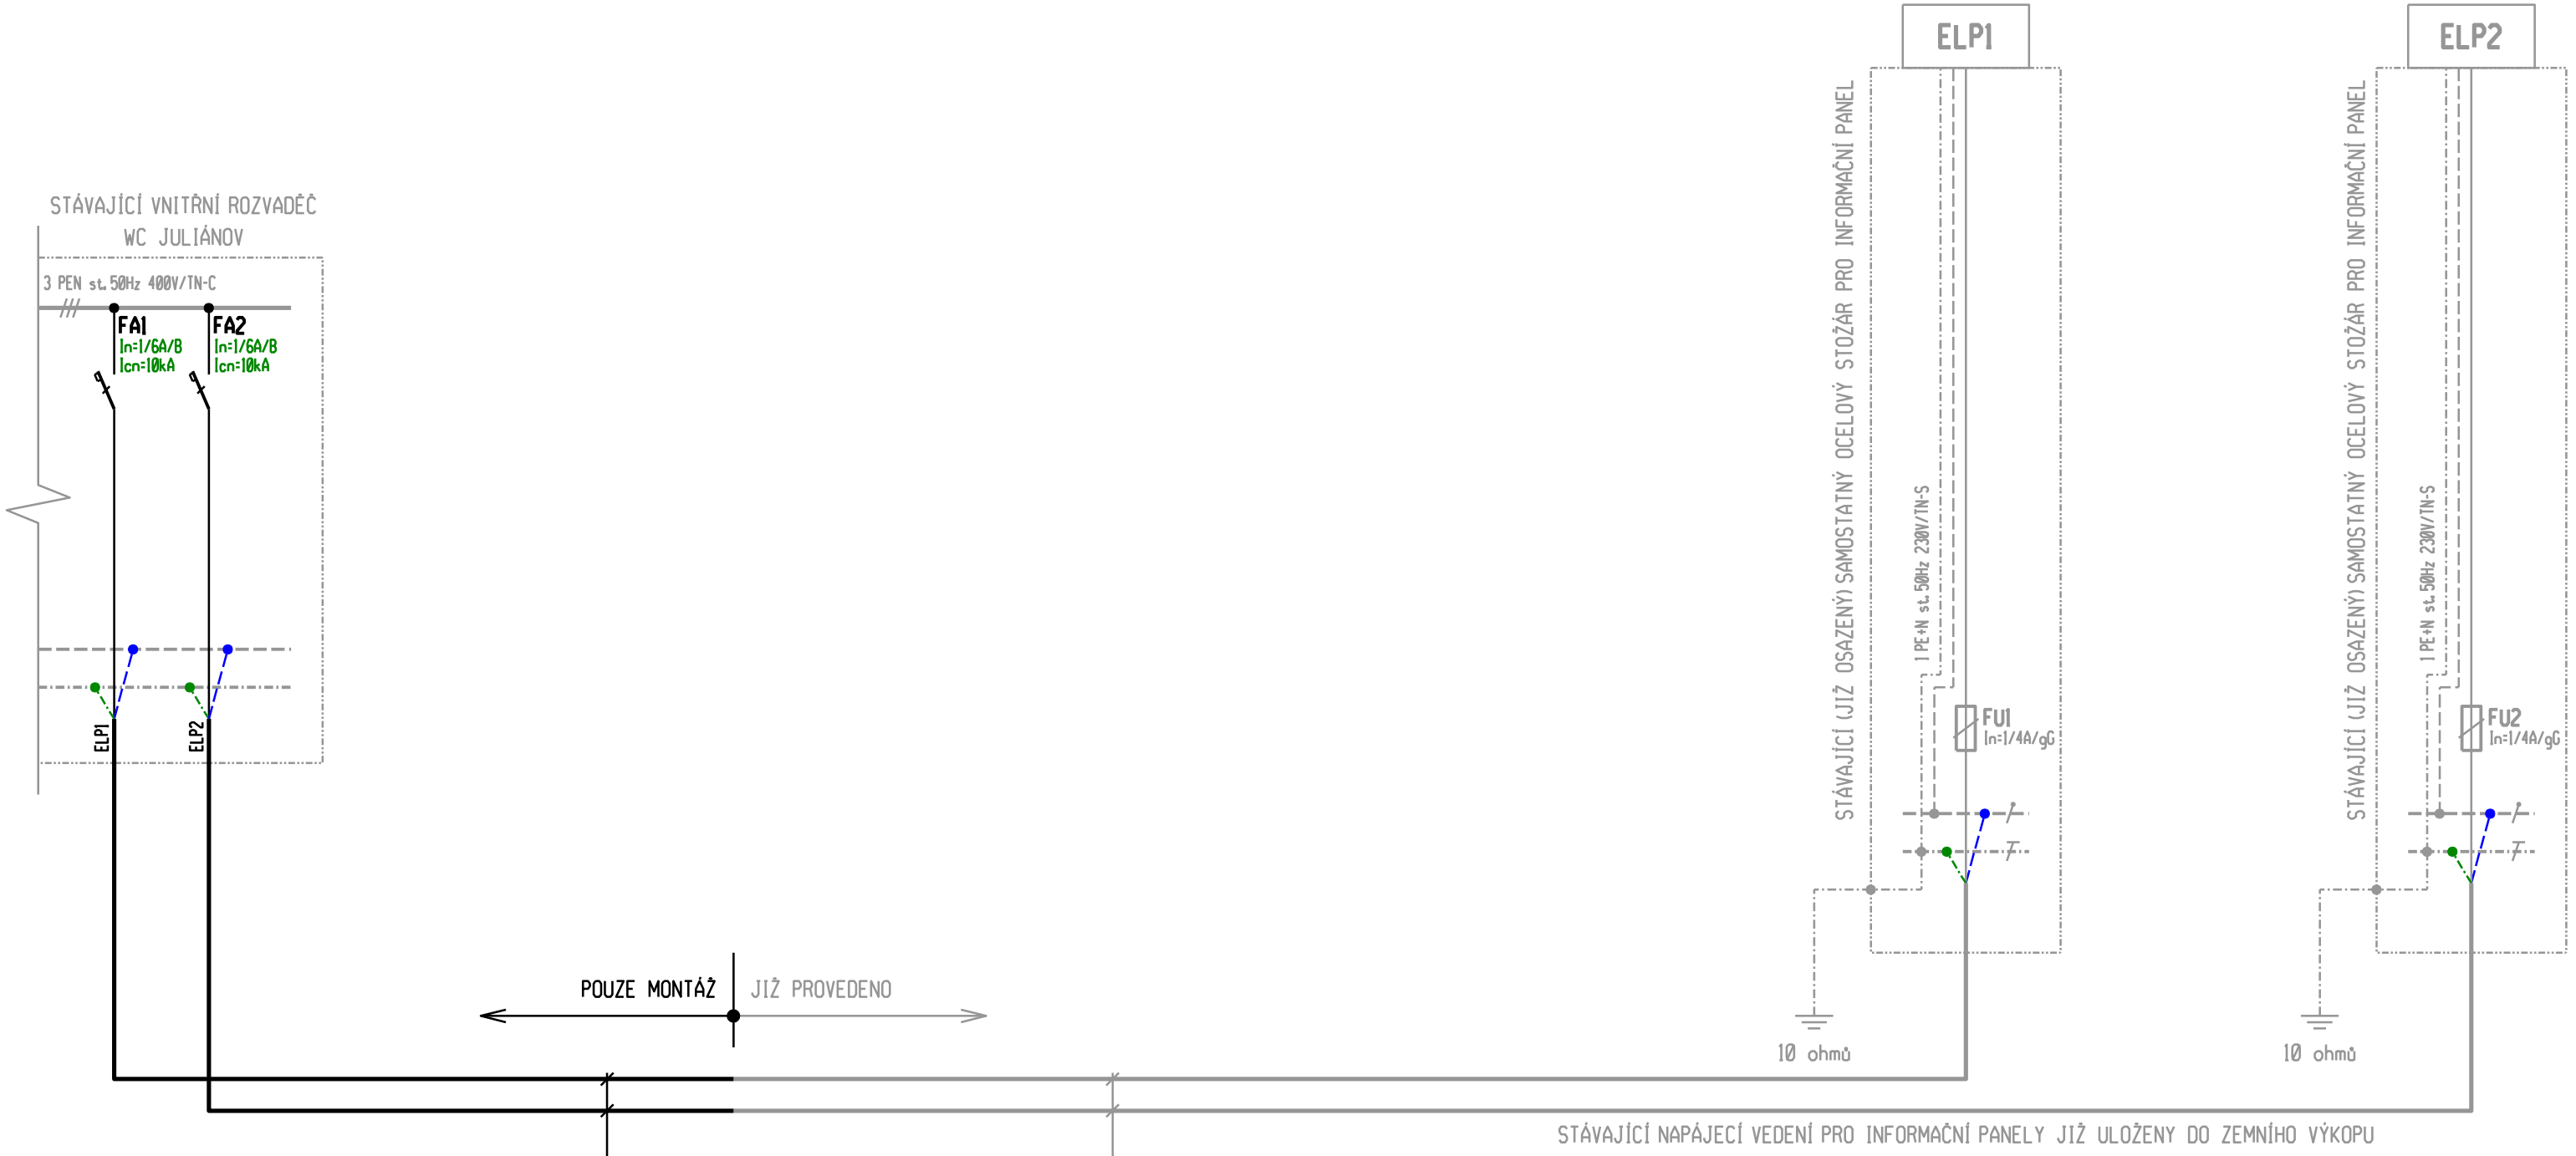

projektant :	Hrbotický Marek	datum :	září 2019
stupeň PD :	DSP	zakázka :	40-2019
investor :	DPMB, a.s.; Hlinky 64/151, 656 46 Brno		
stavba :	Umístění elektronických informačních panelů společnosti DPMB, a.s. - - Juliánov	formát :	2xA4
		měřítko :	-
obsah :	Elektroinstalace Schema zapojení	výkres č. :	E-02

Marek Hrbotický
projektování elektrických zařízení
Kasárenská 4, 695 01 Hodonín
IČ: 680 22 999