


ZNAČENÍ HMOT

- STÁVAJÍCÍ K-CE-SMÍŠENÉ ZDIVO
- STÁVAJÍCÍ K-CE-LEHKÉ TYPOVÉ PANELY
- STÁVAJÍCÍ K-CE-ŽB BETON
- STÁVAJÍCÍ K-CE-PROSTÝ BETON
- STÁVAJÍCÍ K-CE-HUBENÝ BETON
- BOURÁNÍ

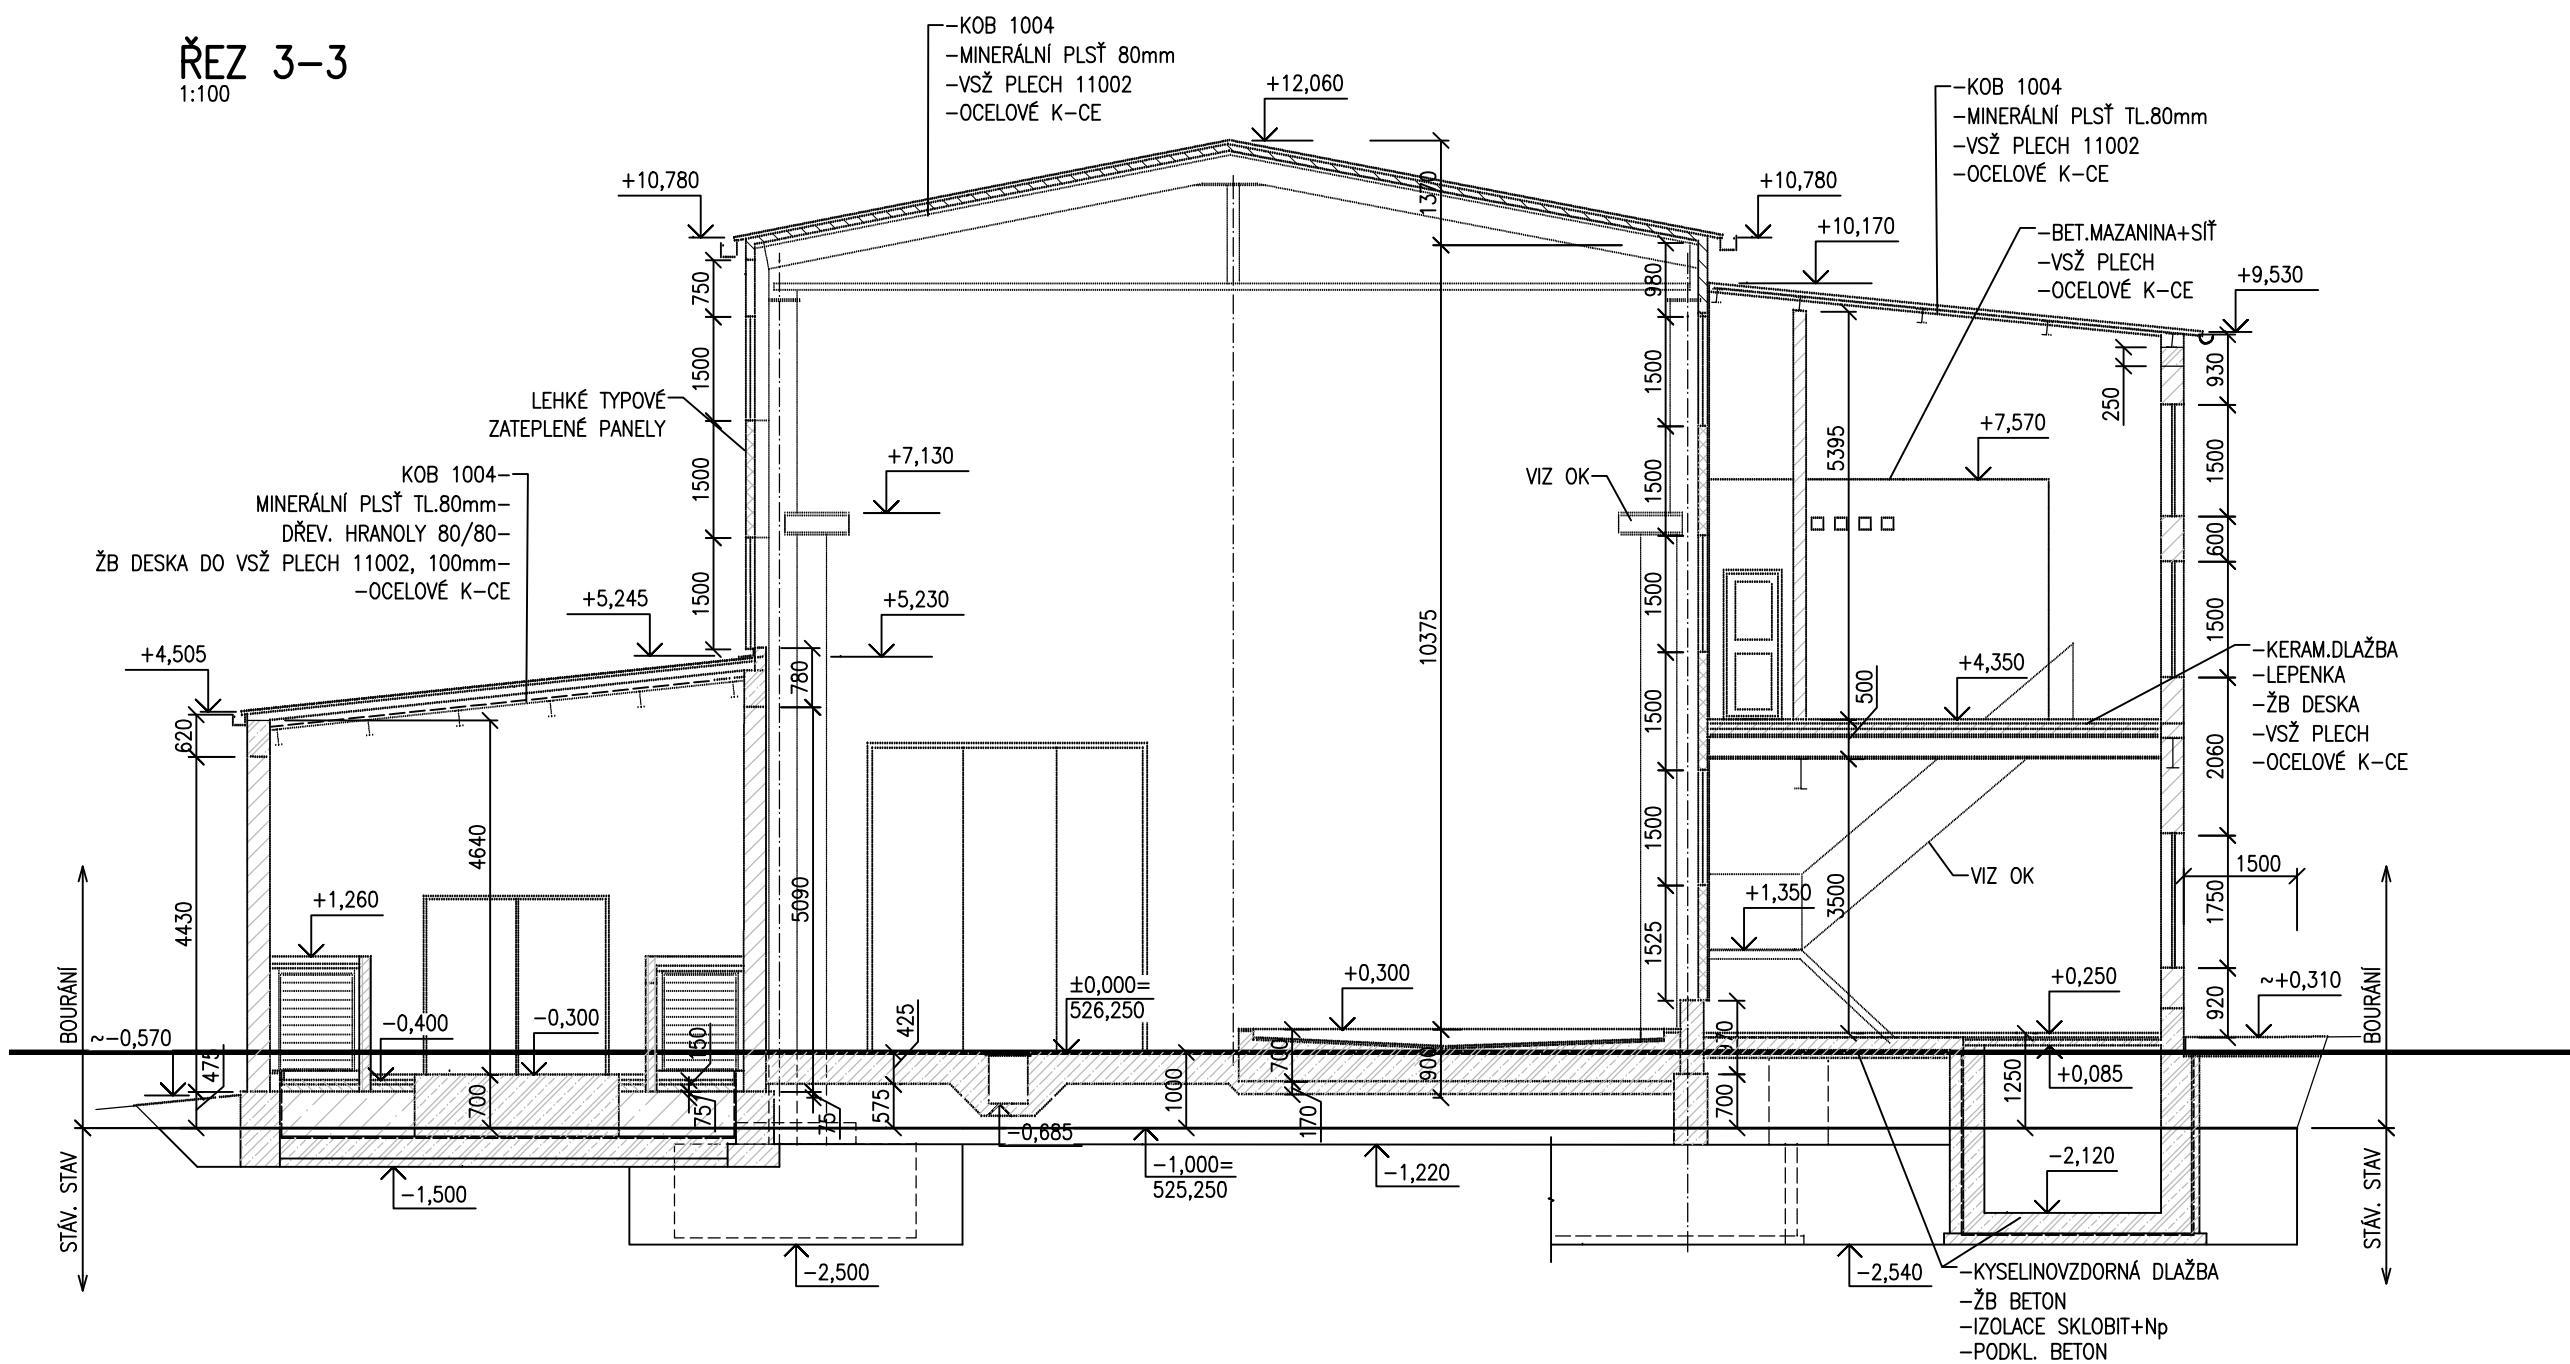

±0 ≅ 526,250 m n.m.

DOKUMENTACE JE DUŠEVNÍM MAJETKEM FIRMY HUTNÍ PROJEKT Frýdek-Místek a.s. A NESMÍ BÝT POUŽITA BEZ JEJÍHO VĚDOMÍ.

OZN.	ZMĚNA	DATUM	PROVEDL	KONTROLA
VYPRACOVAL	MARCELA KAŠPÁRKOVÁ			
PROJEKTANT	ING. JAKUB ZEMÁNEK			
SCHVÁLIL	ING. ROMAN LISNÍK			
KONTRLOVAL	ING. RADOVAN TOMÁŠEK			
INVESTOR	AL INVEST Brdličná, a.s.			
MÍSTO STAVBY	BRDLIČNÁ			
STAVBA	ALFAGEN - Příprava území - Demolice			
DO01 UHELNÁ, KOTELNA, SPALOVNA				
BOURÁNÍ SPALOVNY - ŘEZY				

Č. ZAK.	11542-010-000
ARCHIVNÍ ČÍSLO	HP4-2-102079
LISTŮ	1
POČET A4	6
MĚŘÍTKO	POŘADOVÉ Č.
1:100	03