


1:2000

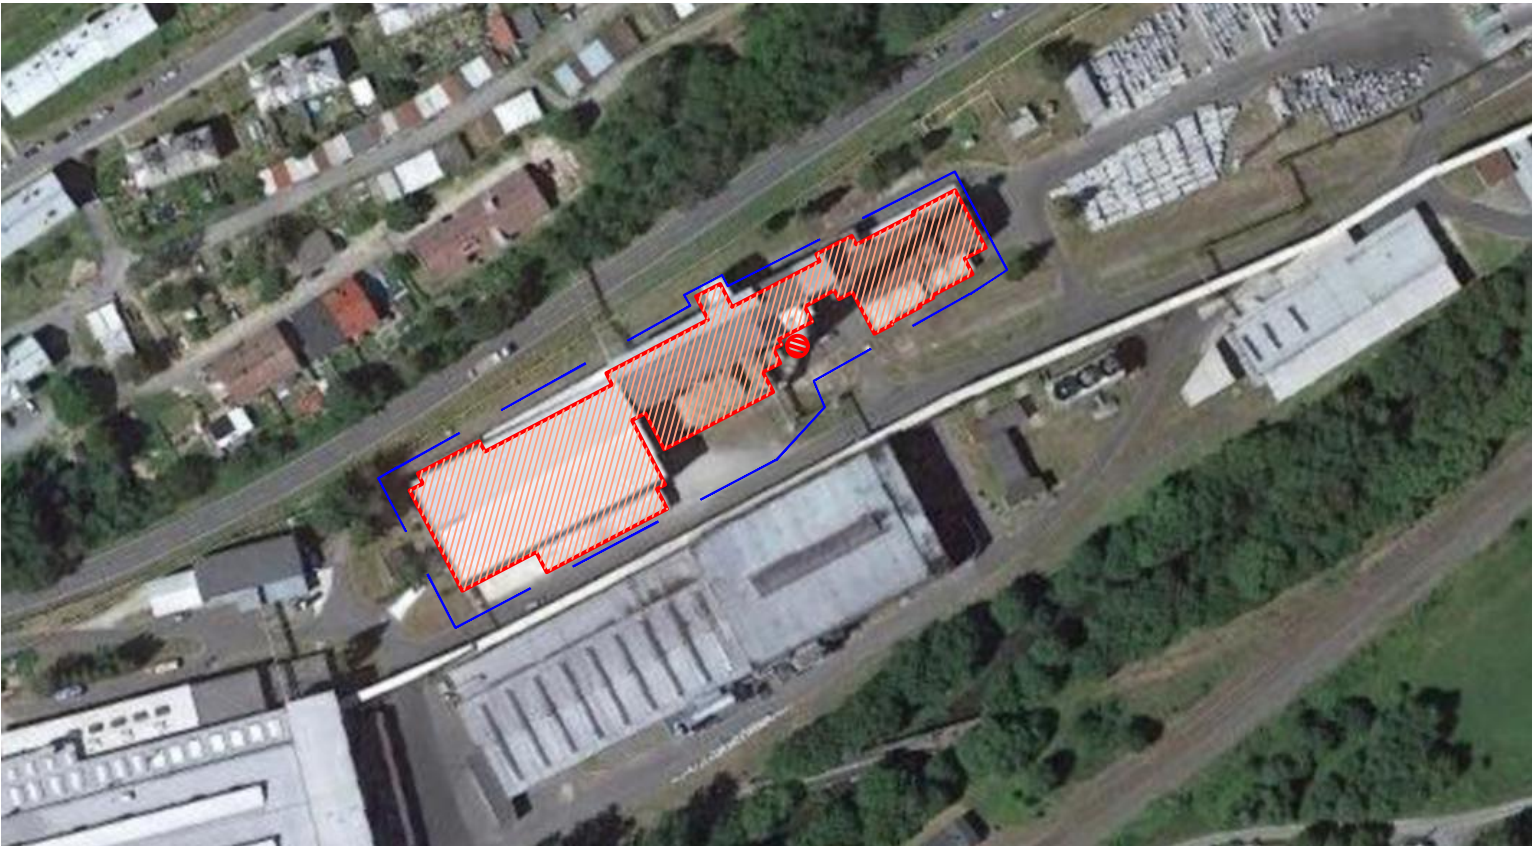


LEGENDA



BOURANÉ KONSTRUKCE



HRANICE DOTČENÉHO ÚZEMÍ

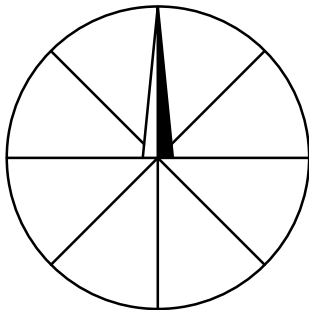

1:20 000



"DOKUMENTACE JE DUŠEVNÍM MAJETKEM FIRMY HUTNÍ PROJEKT Frýdek-Místek a.s. A NESMÍ BÝT POUŽITA BEZ JEJÍHO VĚDOMÍ."

a)				
OZN.	ZMĚNA	DATUM	PROVEDL	KONTROLA
VYPRACOVAL	ING. VENDULA CIESLAROVÁ	<i>Cieslar</i>		
PROJEKTANT	ING. VENDULA CIESLAROVÁ	<i>Cieslar</i>		
SCHVÁLIL	ING. ROMAN LISNÍK	<i>Lisník</i>		
KONTROLOVAL	ING. RADOVAN TOMÁŠEK	<i>Tomásek R.</i>		
INVESTOR	AL INVEST Břidličná, a.s.			
MÍSTO STAVBY	BŘIDLIČNÁ			
STAVBA	ALFAGEN - Příprava území - Demolice			
SITUACE ŠIRŠÍCH VZTAHŮ				