




ŘEZ 1-1  
1:100

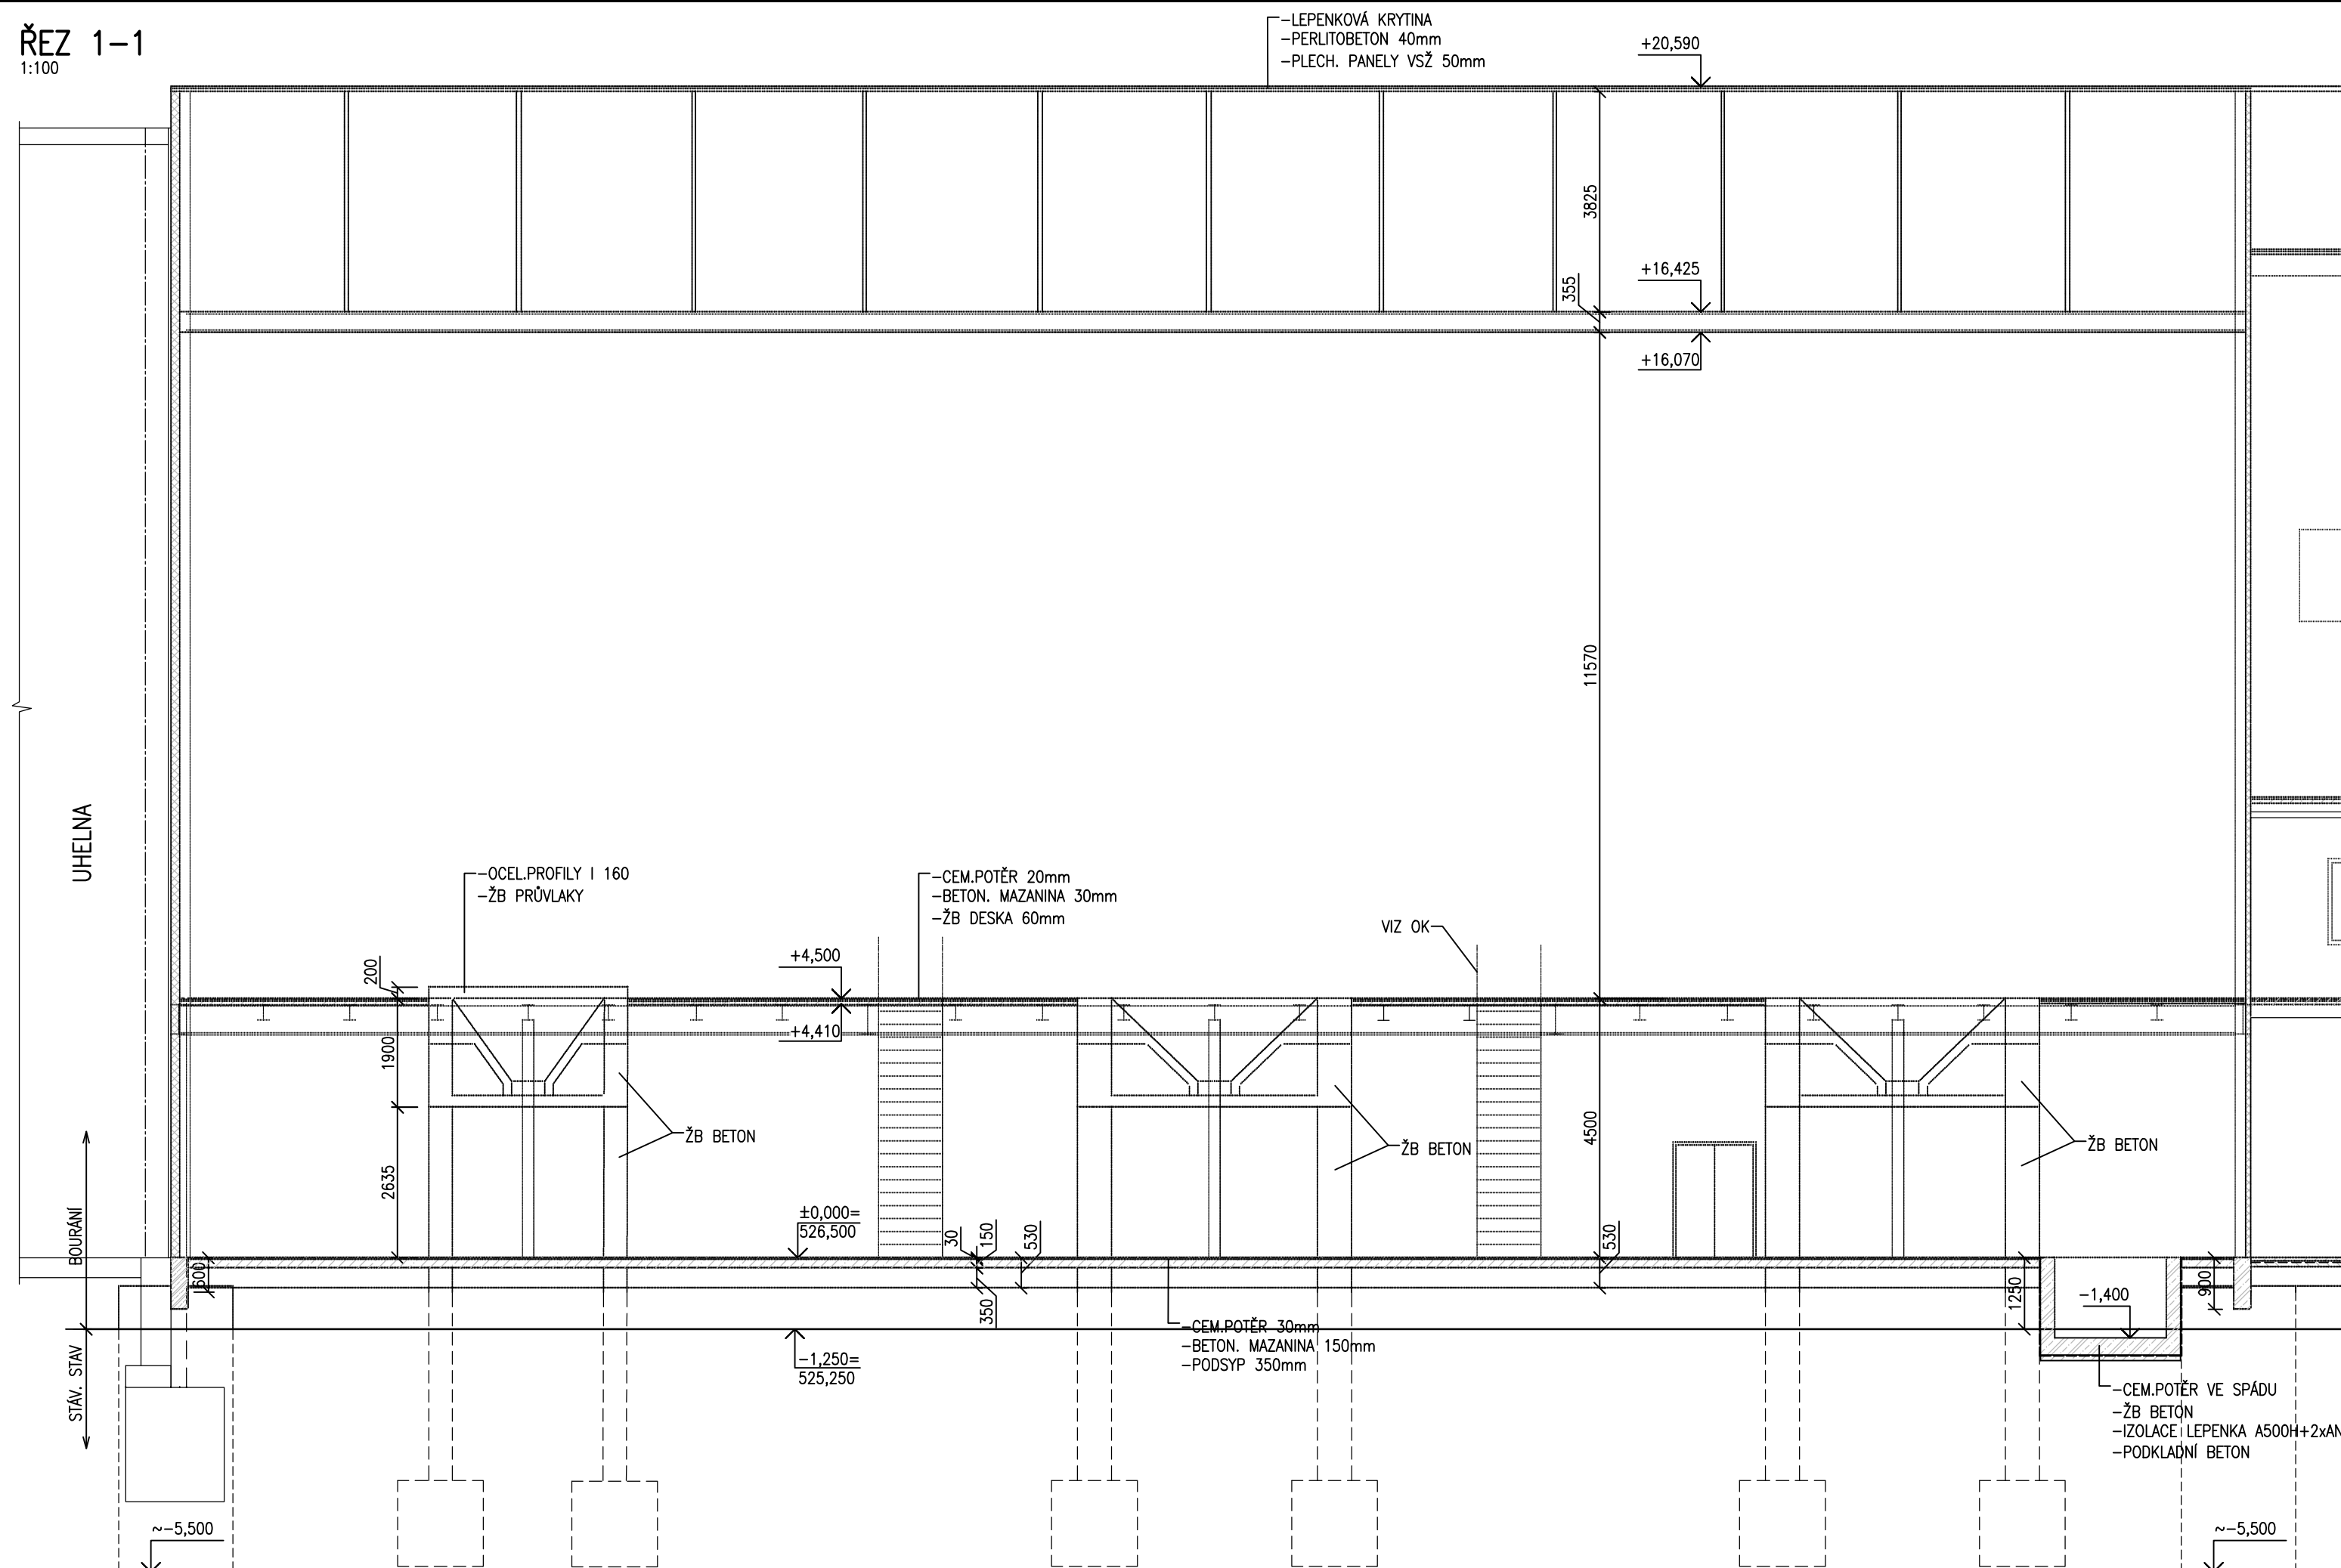



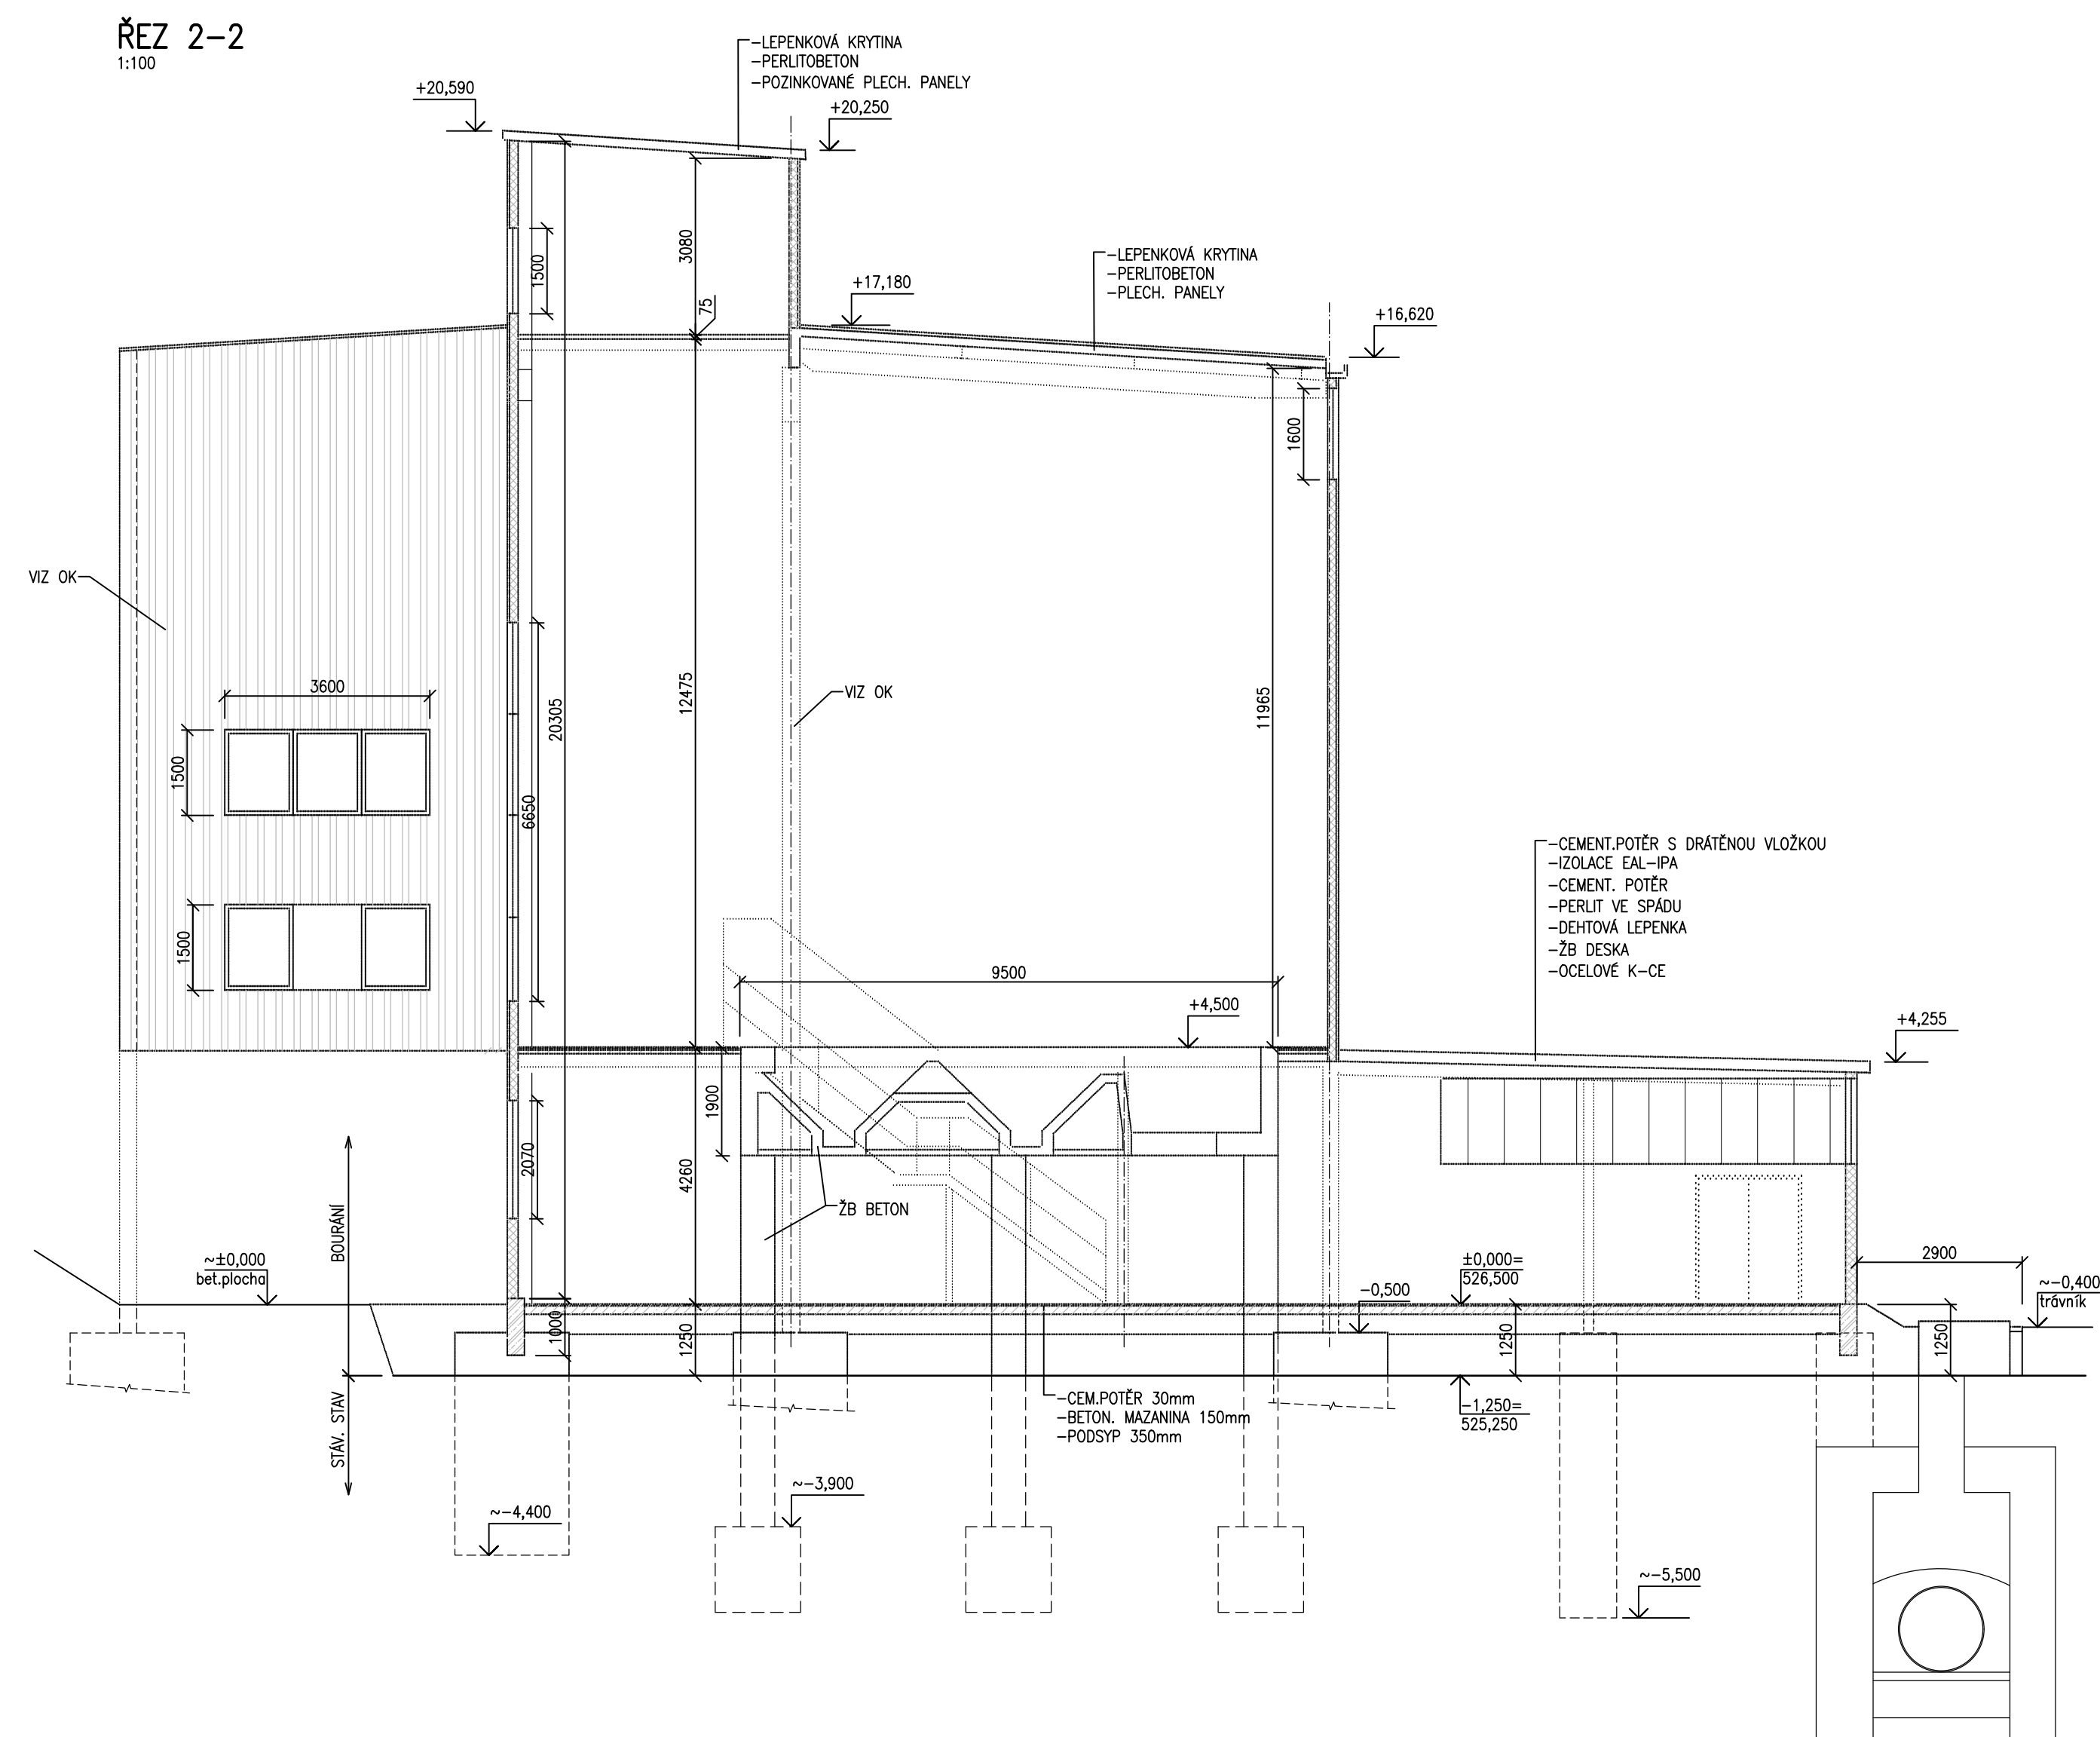


ŘEZ 2-2  
1:100

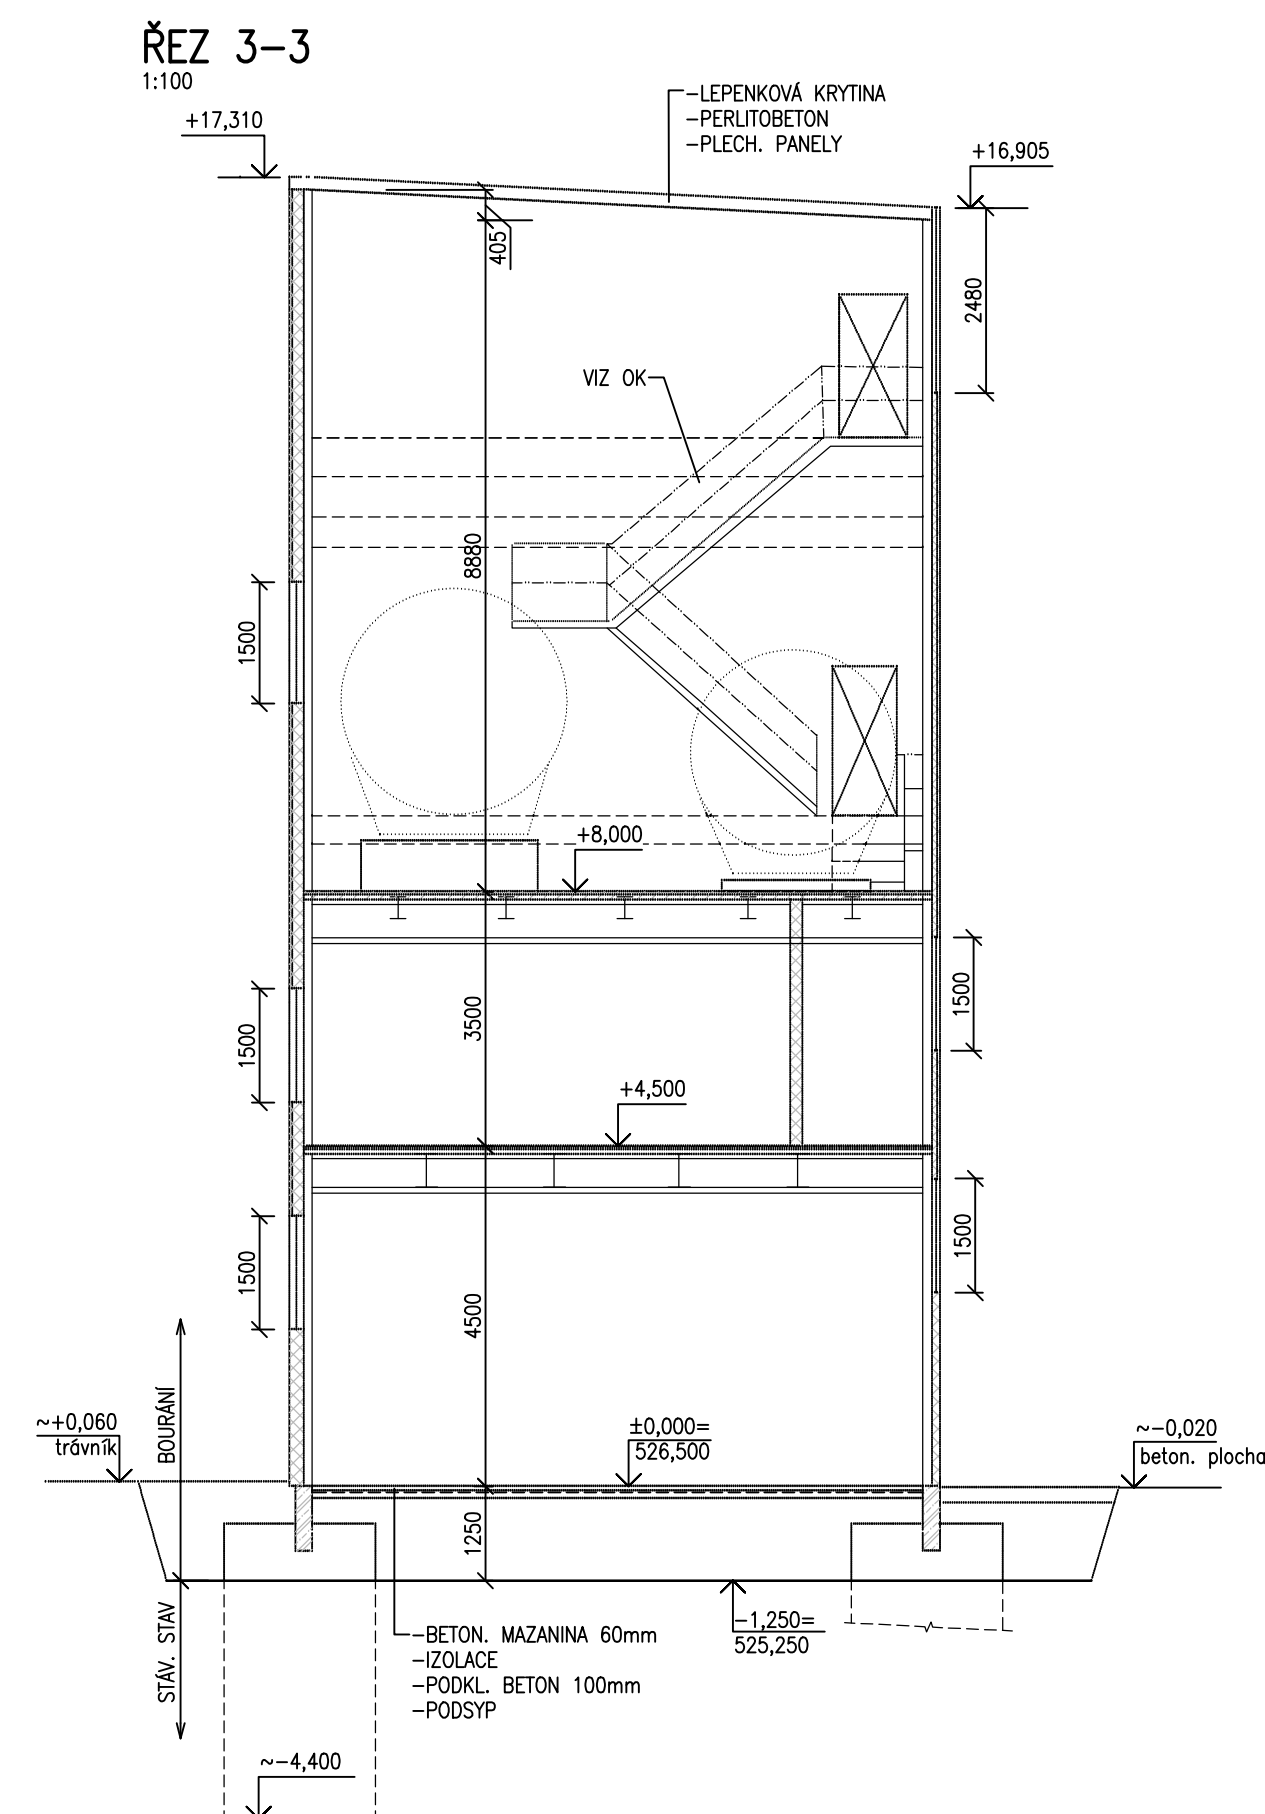

ŘEZ 3-3  
1:100





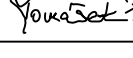


## ZNAČENÍ HMOT

- |   |  |
|---|--|
|  | STÁVAJÍCÍ K-CE-SMÍŠENÉ ZDIVO<br>-TRAP, PLECH |
|  | STÁVAJÍCÍ K-CE-ŽB BETON                      |
|  | STÁVAJÍCÍ K-CE-MAZANINA (CEMENT, POTĚR)      |
|  | STÁVAJÍCÍ K-CE-PROSTÝ BETON                  |
|  | BOURÁNÍ                                      |

$$\pm 0 \cong 526,500 \text{ m n.m.}$$

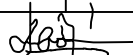\*DOKUMENTACE JE DUŠEVNÍM MAJETKEM FIRMY HUTNÍ PROJEKT Frýdek-Místek a.s. A NESMÍ BÝT POUŽITA BEZ JEJÍHO VĚDOMÍ.

a)		DATUM		PROVEDL	KONTROLA
OZN.	ZMĚNA			<div style="text-align: center;">  <p>HUTNÍ PROJEKT Frydek-Místek a.s.</p> </div>	<div style="text-align: center;"> <p><b>DATUM</b> 05/2024</p> <p><b>ÚČEL</b> BOURACÍ PRÁCE</p> </div>
VYPRACOVAL	MARCELA KAŠPÁRKOVÁ				
PROJEKTANT	ING. JAKUB ZEMÁNEK				
SCHVÁLIL	ING. ROMAN LISNÍK				
KONTROLOVAL	ING. RADOVAN TOMÁŠEK				
INVESTOR	AL INVEST Brdličná, a.s.				
MÍSTO STAVBY	BRDILČNÁ				
STAVBA	ALFAGEN - Příprava území - Demolice			Č. ZAK.	11542-010-000
DO01 UHELNÁ, KOTELNA, SPALOVNA				ARCHIVNÍ ČÍSLO HP4-1-100091	
				LISTŮ 1	POČET A4 8
				MĚŘÍTKO 1:100	POŘADOVÉ Č. 07
BOURÁNÍ KOTELNY - ŘEZY					