



PLOT
ŘEZ B - B'

POHLED :


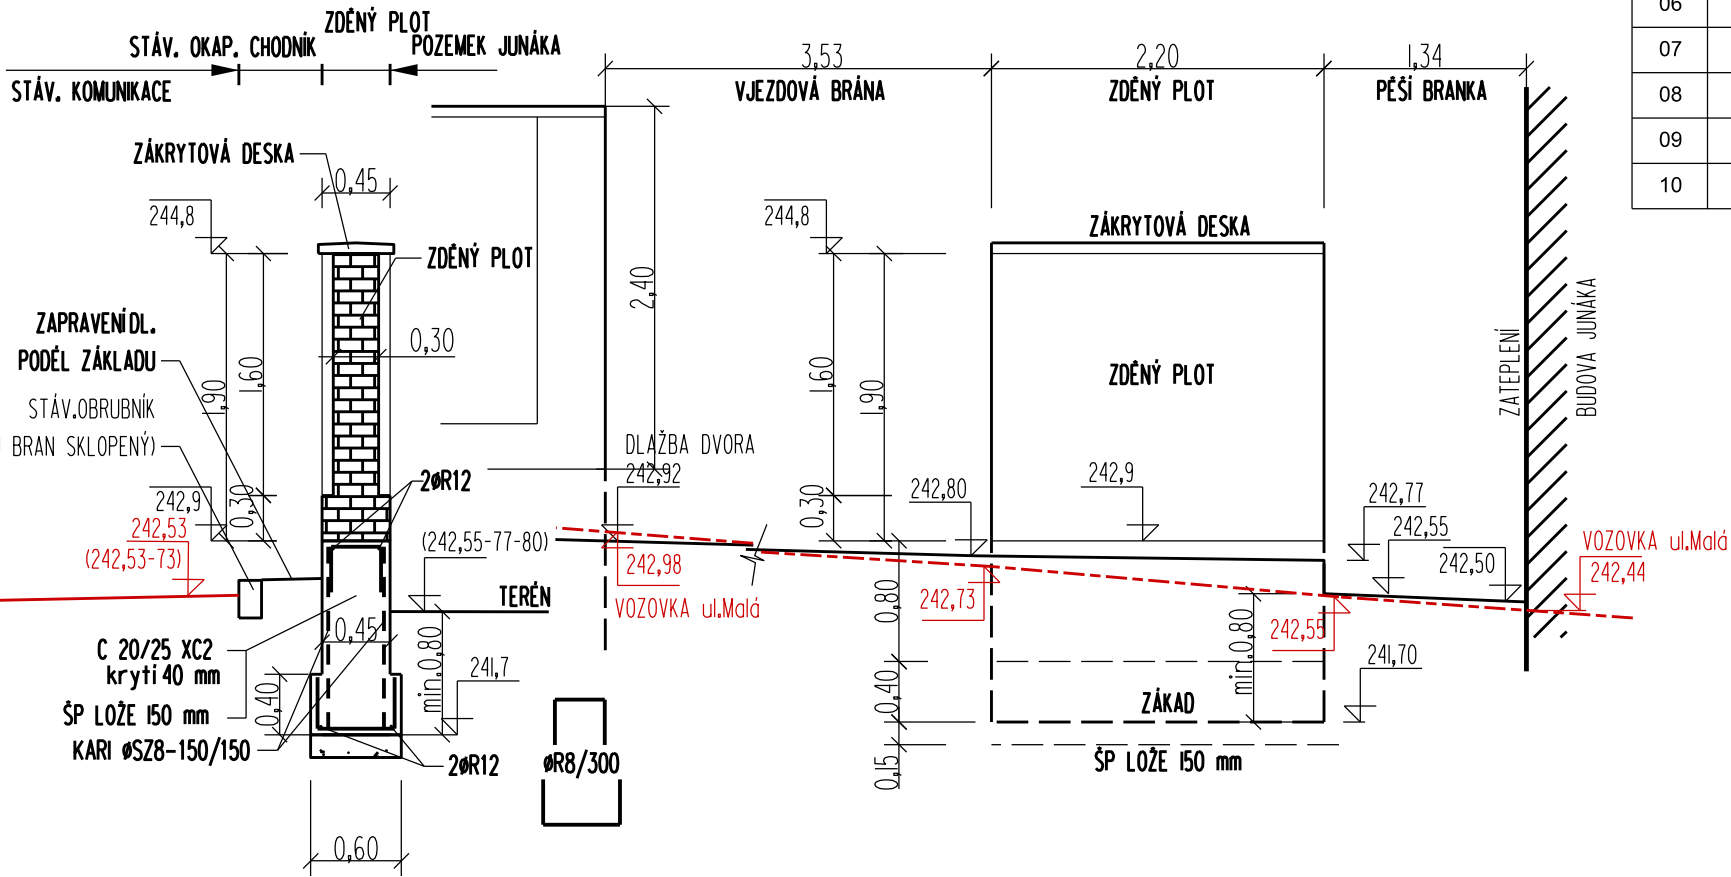


POHLED NA PLOT :

ŘEZ B - B'

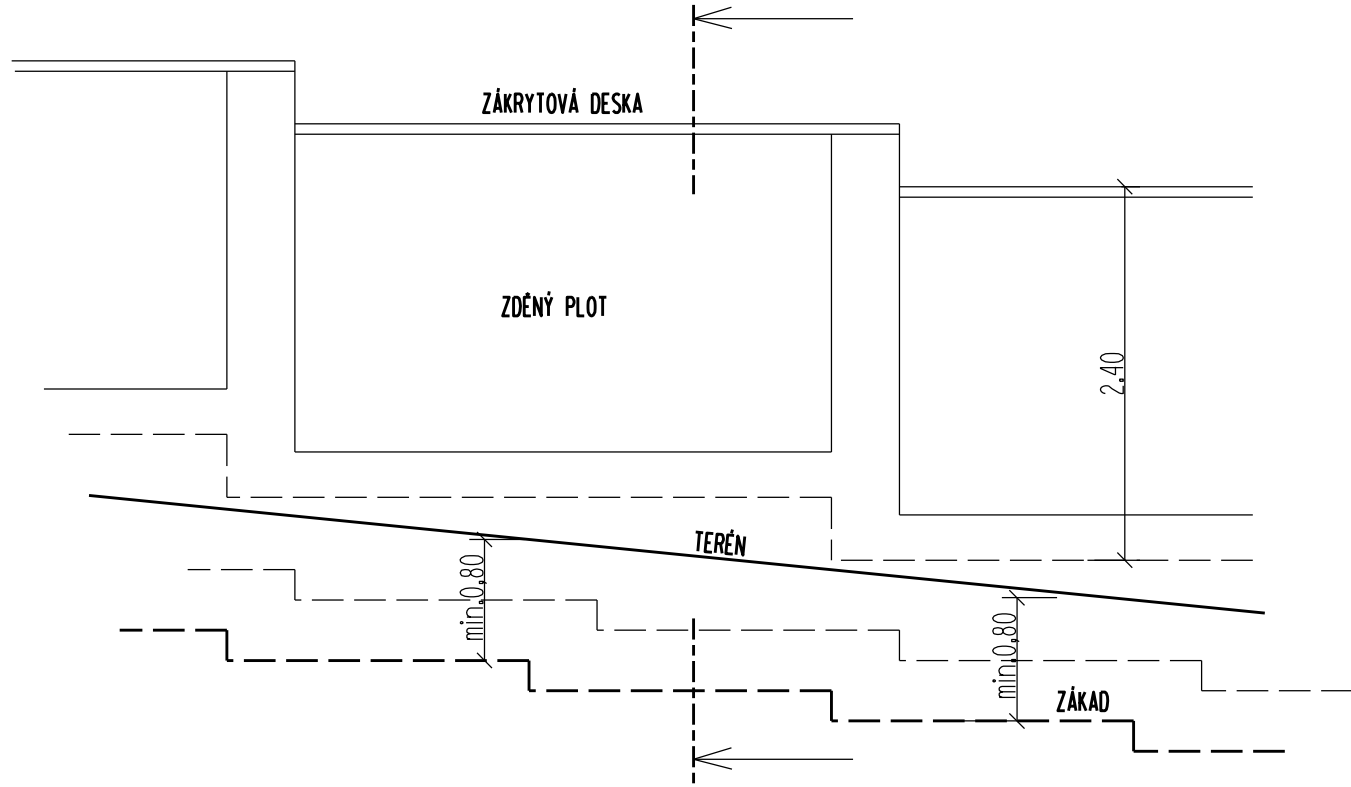


Revize	Datum	Popis změny	Vypracoval	Kontroloval
01				
02				
03				
04				
05				
06				
07				
08				
09				
10				

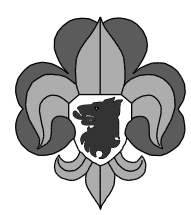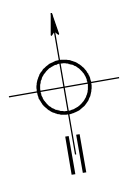

Koordinace stavby a profesí	Ing. M. Sadílková	
Koordinace stavby a technologie		
Statik		

Hlavní projektant	Vedoucí projektant	Vypracoval	Kontroloval	
Oprávněná osoba kooperanta:				číslo zakázky:

Hlavní projektant	Vedoucí projektant	Vypracoval	Kontroloval	 s. projekt plus a.s. projektová a inženýrská činnost tr. T. Bati 508 762 73 Zlín tel.: 067/522 111, fax: 067/7212055 e-mail: atelier.b@s-projekt.cz
Ing. arch. M. Vašina	Ing. R. Gregar	Ing. R. Gregar	Ing. P. Dohnal	

stavba: Rekonstrukce budovy Junáka, Hradištská ulice č. 7, Uherský Brod			HIP Ing. J. Kudlák	
objekt: IO01 Zpevněné plochy, oplocení			číslo zakázky	23-8532-487
profese: D.1 Dokumentace stavebního inženýrského objektu			stupeň dokumentace	DSP+PDPS
obsah: Vzorový příčný řez zd.oplocením			datum	02/2024
název dig.souboru: IO01vz_0.dgn			měřítko 1:50	formát 2 x A4
číslo výkresu: IO 01			datum revize:	výtisk číslo:
D.1				
13				
			číslo revize:	-