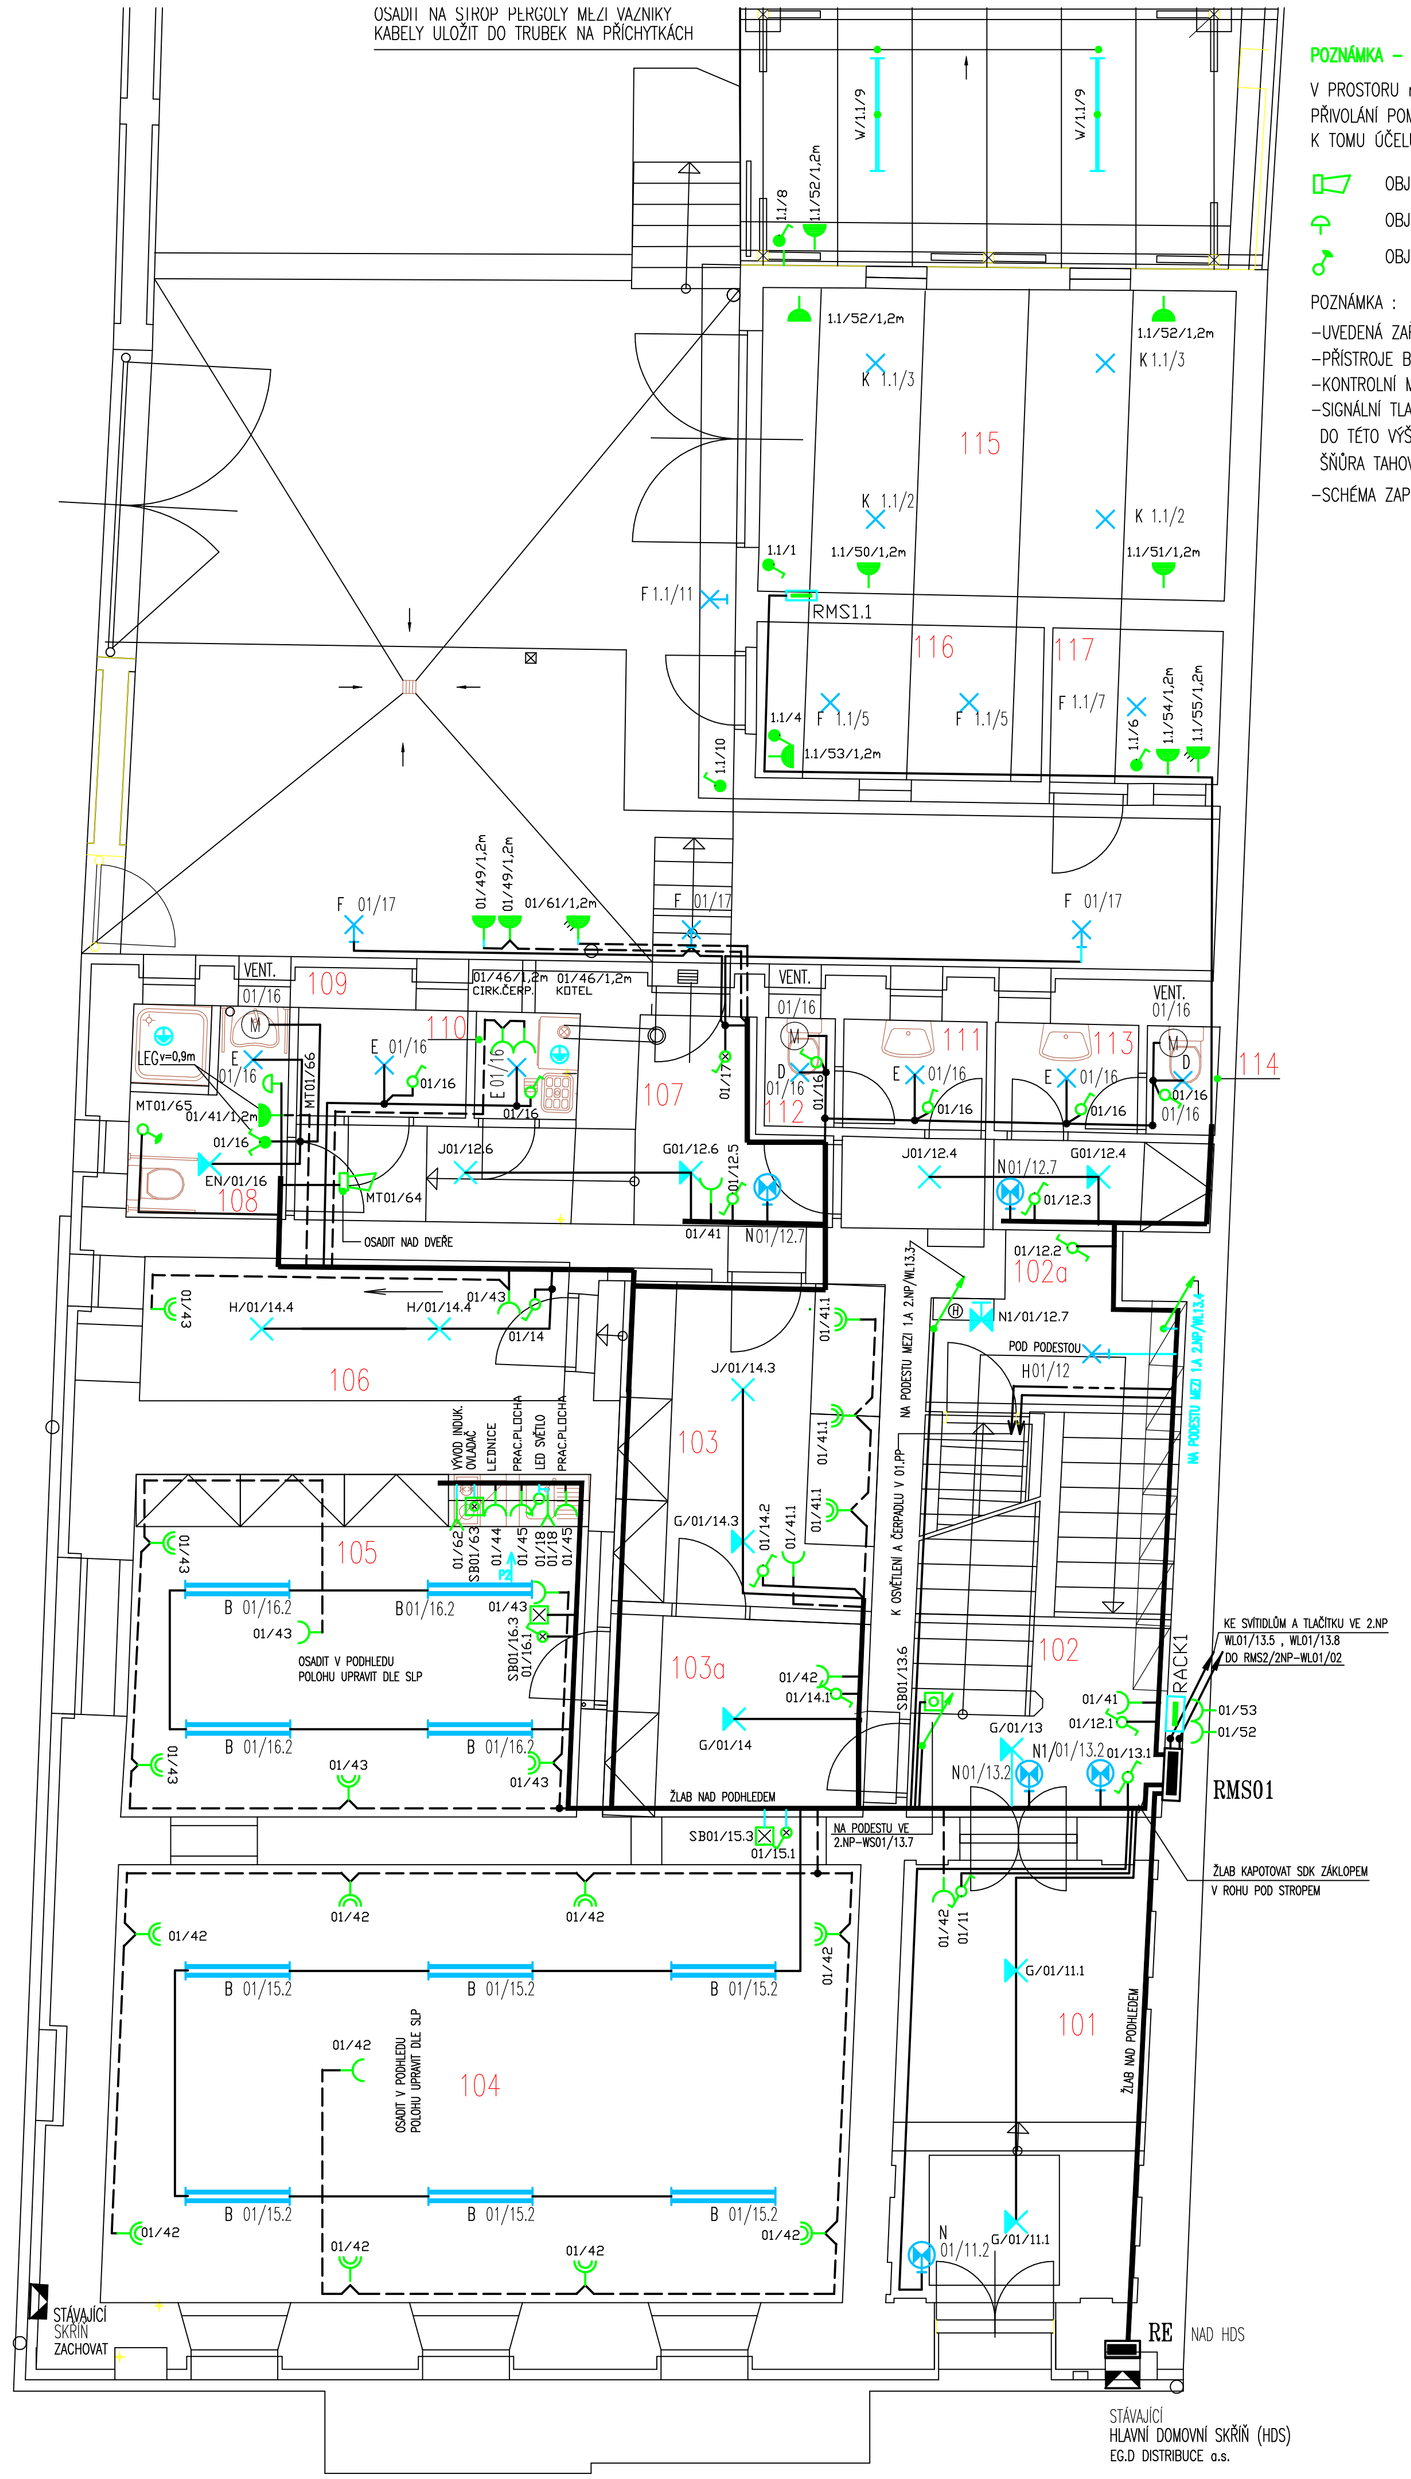

POZNÁMKA – INSTALACE ZAŘÍZENÍ SIGNALIZACE Z WC INVALIDŮ

V PROSTORU m.č. 108–WC INVALIDŮ BUDE PROVEDENA INSTALACE SIGNALIZAČNÍHO SYSTÉMU PRO VČASNÉ PŘIVOLÁNÍ POMOCI
K TOMU ÚČELU JSOU NAVRŽENY JEDNOTLIVÉ KOMPONENTY TAKTO :

OBJ.Č. : FEH 2001/KONTROLNÍ MODUL S ALARMEM

OBJ.Č. : FAP 2001/RESETOVACÍ TLAČÍTKO PROSVĚTLENÉ

OBJ.Č. : FAP 3002/TLAČÍTKO SIGNÁLNÍ TAHOVÉ

POZNÁMKA :

–UVEDENÁ ZAŘÍZENÍ JSOU DODÁVÁNA PRO DESIGN "REFLEX Si"
–PŘÍSTROJE BUDOU OSAZENY DO VODOROVNÉHO RÁMEČKU
–KONTROLNÍ MODUL S ALARMEM BUDE OSAZENÝ U VSTUPNÍCH DVEŘÍ ZE STRANY CHODBY NAD DVEŘE.
–SIGNÁLNÍ TLAČÍTKO BUDE OSAZENO V BLÍZKOSTI WC DO VÝŠKY v = 0,9 m (SPODNÍ OKRAJ)
DO TÉTO VÝŠKY BUDOU OSAZENY I OSTATNÍ PŘÍSTROJE ELEKTROINSTALACE V MÍSTNOSTI WC INVALIDŮ
ŠŇŮRA TAHOVÉHO SPÍNAČE BUDE KONČIT V POLOZE 150 mm NAD PODLAHOU
–SCHÉMA ZAPOJENÍ SESTAVY PŘÍSTROJŮ JE UVEDENO V KATALOGU ABB/DOMOVNÍ ELEKTROINSTALACE

LEGENDA MÍSTNOSTÍ

ČÍSLO MÍSTNOSTI	ÚČEL MÍSTNOSTI	PLOCHA m²	PODLAHA	OSVĚTLENOST/lx
101	VSTUPNÍ HALA	16,05	KERAMICKÁ DLAŽBA	100
102	SCHODIŠTĚ + CHODBA	23,10	KER. + TERACOVÁ DLAŽBA	100
103	CHODBA + SKLAD	11,35	TERACOVÁ DLAŽBA	100
104	HERNA	51,30	POLAKOVÁ KRYTINA	300
105	KLUBOVNA	20,80	POLAKOVÁ KRYTINA	300
106	SKLAD	7,40	KERAMICKÁ DLAŽBA	100
107	CHODBA	8,40	KERAMICKÁ DLAŽBA	100
108	UMÝVÁRNA + INV. WC	4,35	KERAMICKÁ DLAŽBA	200
109	SKLAD	2,40	CEMENTOVÝ POTĚR + NÁTĚR	100
110	TECHNICKÁ MÍSTNOST	1,45	CEMENTOVÝ POTĚR + NÁTĚR	200
111	PŘEDSÍŇ WC – ŽENY	2,00	TERACOVÁ DLAŽBA	200
112	WC – ŽENY	1,0	TERACOVÁ DLAŽBA	200
113	PŘEDSÍŇ WC – MUŽI	2,05	TERACOVÁ DLAŽBA	200
114	WC – MUŽI	1,0	TERACOVÁ DLAŽBA	200
115	SKLAD	19,60	CEMENTOVÝ POTĚR	100
116	SKLAD	5,50	CEMENTOVÝ POTĚR	100
117	SKLAD	3,10	CEMENTOVÝ POTĚR	100

ROZVODNÉ SOUSTAVY:
3 NPE AC 50Hz 230/400V/TN-S

OCHRANNÁ OPATŘENÍ PRO ZAJIŠTĚNÍ BEZPEČNOSTI
OCHRANA PŘED ÚRAZEM ELEKTRICKÝM PROUDEM DLE ČSN 33 2000-4-41 ed.3

OCHRANNÉ OPATŘENÍ:

AUTOMATICKÉ ODPOJENÍ OD ZDROJE DLE ČSN 33 2000-4-41 ed. 3, čl. 411:
- ZÁKLADNÍ OCHRANA JE ZAJIŠTĚNA ZÁKLADNÍ IZOLACÍ ŽIVÝCH ČÁSTÍ, NEBO PŘEKÁŽKAMI, NEBO KRYTY, V SOULADU S PŘÍLOHOU "A"
- OCHRANA PŘI PORUŠE JE ZAJIŠTĚNA OCHRANNÝM POSPOJOVÁNÍM A AUTOMATICKÝM ODPOJENÍM V PŘÍPADĚ PORUCHY V SOULADU S čl. 411.3 až 411.6

DOPLŇKOVÁ OCHRANA DLE PLATNÉ ČSN 33 2000-4-41 ed. 3, čl. 415:
- PROUDOVÝMI CHRÁNIČI DLE čl. 415.1
- DOPLŇUJÍCÍM OCHRANNÝM POSPOJOVÁNÍM DLE čl. 415.2

Revize	Datum	Popis změny	Vypracoval	Kontroloval
01	02.2024	OPRAVY NA ZÁKLADĚ NOVÝCH POŽADAVKŮ INVESTORA	ing.VYCHOPEŇ	ing.KUDLÁK
02				
03				
04				
05				
06				
07				
08				
09				
10				

Koordinace stavby a profesí	Ing. M.Sadílková
Koordinace stavby a technologie	
Statik	Ing. T. Dospíšil

Hlavní projektant	Vedoucí projektant	Vypracoval	Kontroloval
Oprávněná osoba kooperanta:			číslo zakázky:

Hlavní projektant	Vedoucí projektant	Vypracoval	Kontroloval
Ing. arch. M. Vašina	Ing. M. Sadílková	Ing.Kozel	Ing. M.Polák

s · projekt plus a.s.
projektová a inženýrská činnost
tř.T.Bati 508 762 73 Zlín
tel.: 067/522 111 , fax: 067/7212055
e-mail: atelier.b@s-projekt.cz

stavba:
Rekonstrukce budovy Junáka,
Hradišťská ulice č. 7, Uherský Brod
- PD pro realizaci stavby a vydání stavebního povolení

objekt: SO 01 - Rekonstrukce budovy Junáka

profese: D.1.4.g - Zařízení silnoproudé elektrotechniky vč. bleskosvodů

obsah: PŮDORYS 1NP-ELEKTROINSTALACE

HIP	Ing. J. Kudlák
číslo zakázky	23-8532-487
stupeň dokumentace	DPS + PDPS
datum	02/2024
měřítko	N
formát	
datum revize:	-
výtisk číslo:	
číslo revize:	-

název dig.souboru:	číslo výkresu:			
SO01_D14_1np_ele__0.dwg	SO 01	D.1.4.g	11	