

LEGENDA MÍSTNOSTI

ČÍSLO MÍSTNOSTI	ÚČEL MÍSTNOSTI	PLOCHA m ²	PODLAHA	ODK.	OPRAVA PORUCHU	PODHLÉD
301	SCHODIŠTĚ	13,40	BET. STUPNĚ, KER. DLAŽBA		VSO	NOVÉ SKK
302	PŮDA	101,40	OSB	OSB		



ROZVODNÉ SOUSTAVY:

3 NPE AC 50Hz 230/400V/TN-S

OCHRANNÁ OPATŘENÍ PRO ZAJIŠTĚNÍ BEZPEČNOSTI
OCHRANA PŘED GRÁZEM ELEKTRICKÝM PROUDEM DLE ČSN 33 2000-4-41 ed.3
OCHRANNÉ OPATŘENÍ:

- AUTOMATICKÉ ODPOJENÍ OD ZDROJE DLE ČSN 33 2000-4-41 ed. 3, čl. 411:
- ZÁKLADNÍ OCHRANA JE ZAJIŠTĚNA ZÁKLADNÍ IZOLACÍ ŽVÝCH ČÁSTÍ, NEBO PŘEKÁŽKAMI, NEBO KRYTÝ, V SOULADU S PŘÍLOHOU "A"
 - OCHRANA PŘI PORUŠĚ JE ZAJIŠTĚNA OCHRANNÝM POSPOJOVÁNÍM A AUTOMATICKÝM ODPOJENÍM V PŘÍPADĚ PORUCHY V SOULADU S čl. 411.3 až 411.6
- DOPLŇKOVÁ OCHRANA DLE PLANNÉ ČSN 33 2000-4-41 ed. 3, čl. 415:
- PROUDOVÝMI CHRANÍČI DLE čl. 415.1
 - DOPLNJÍCÍM OCHRANNÝM POSPOJOVÁNÍM DLE čl. 415.2

Revize	Datum	Popis změny	Vypracoval	Kontroloval
01	02.2024	ÚPRAVY NA ZÁKLADĚ NOVÝCH POŽADAVKŮ INVESTORA	Ing. VYCHOPEN	Ing.KUDLÁK
02				
03				
04				
05				
06				
07				
08				
09				
10				

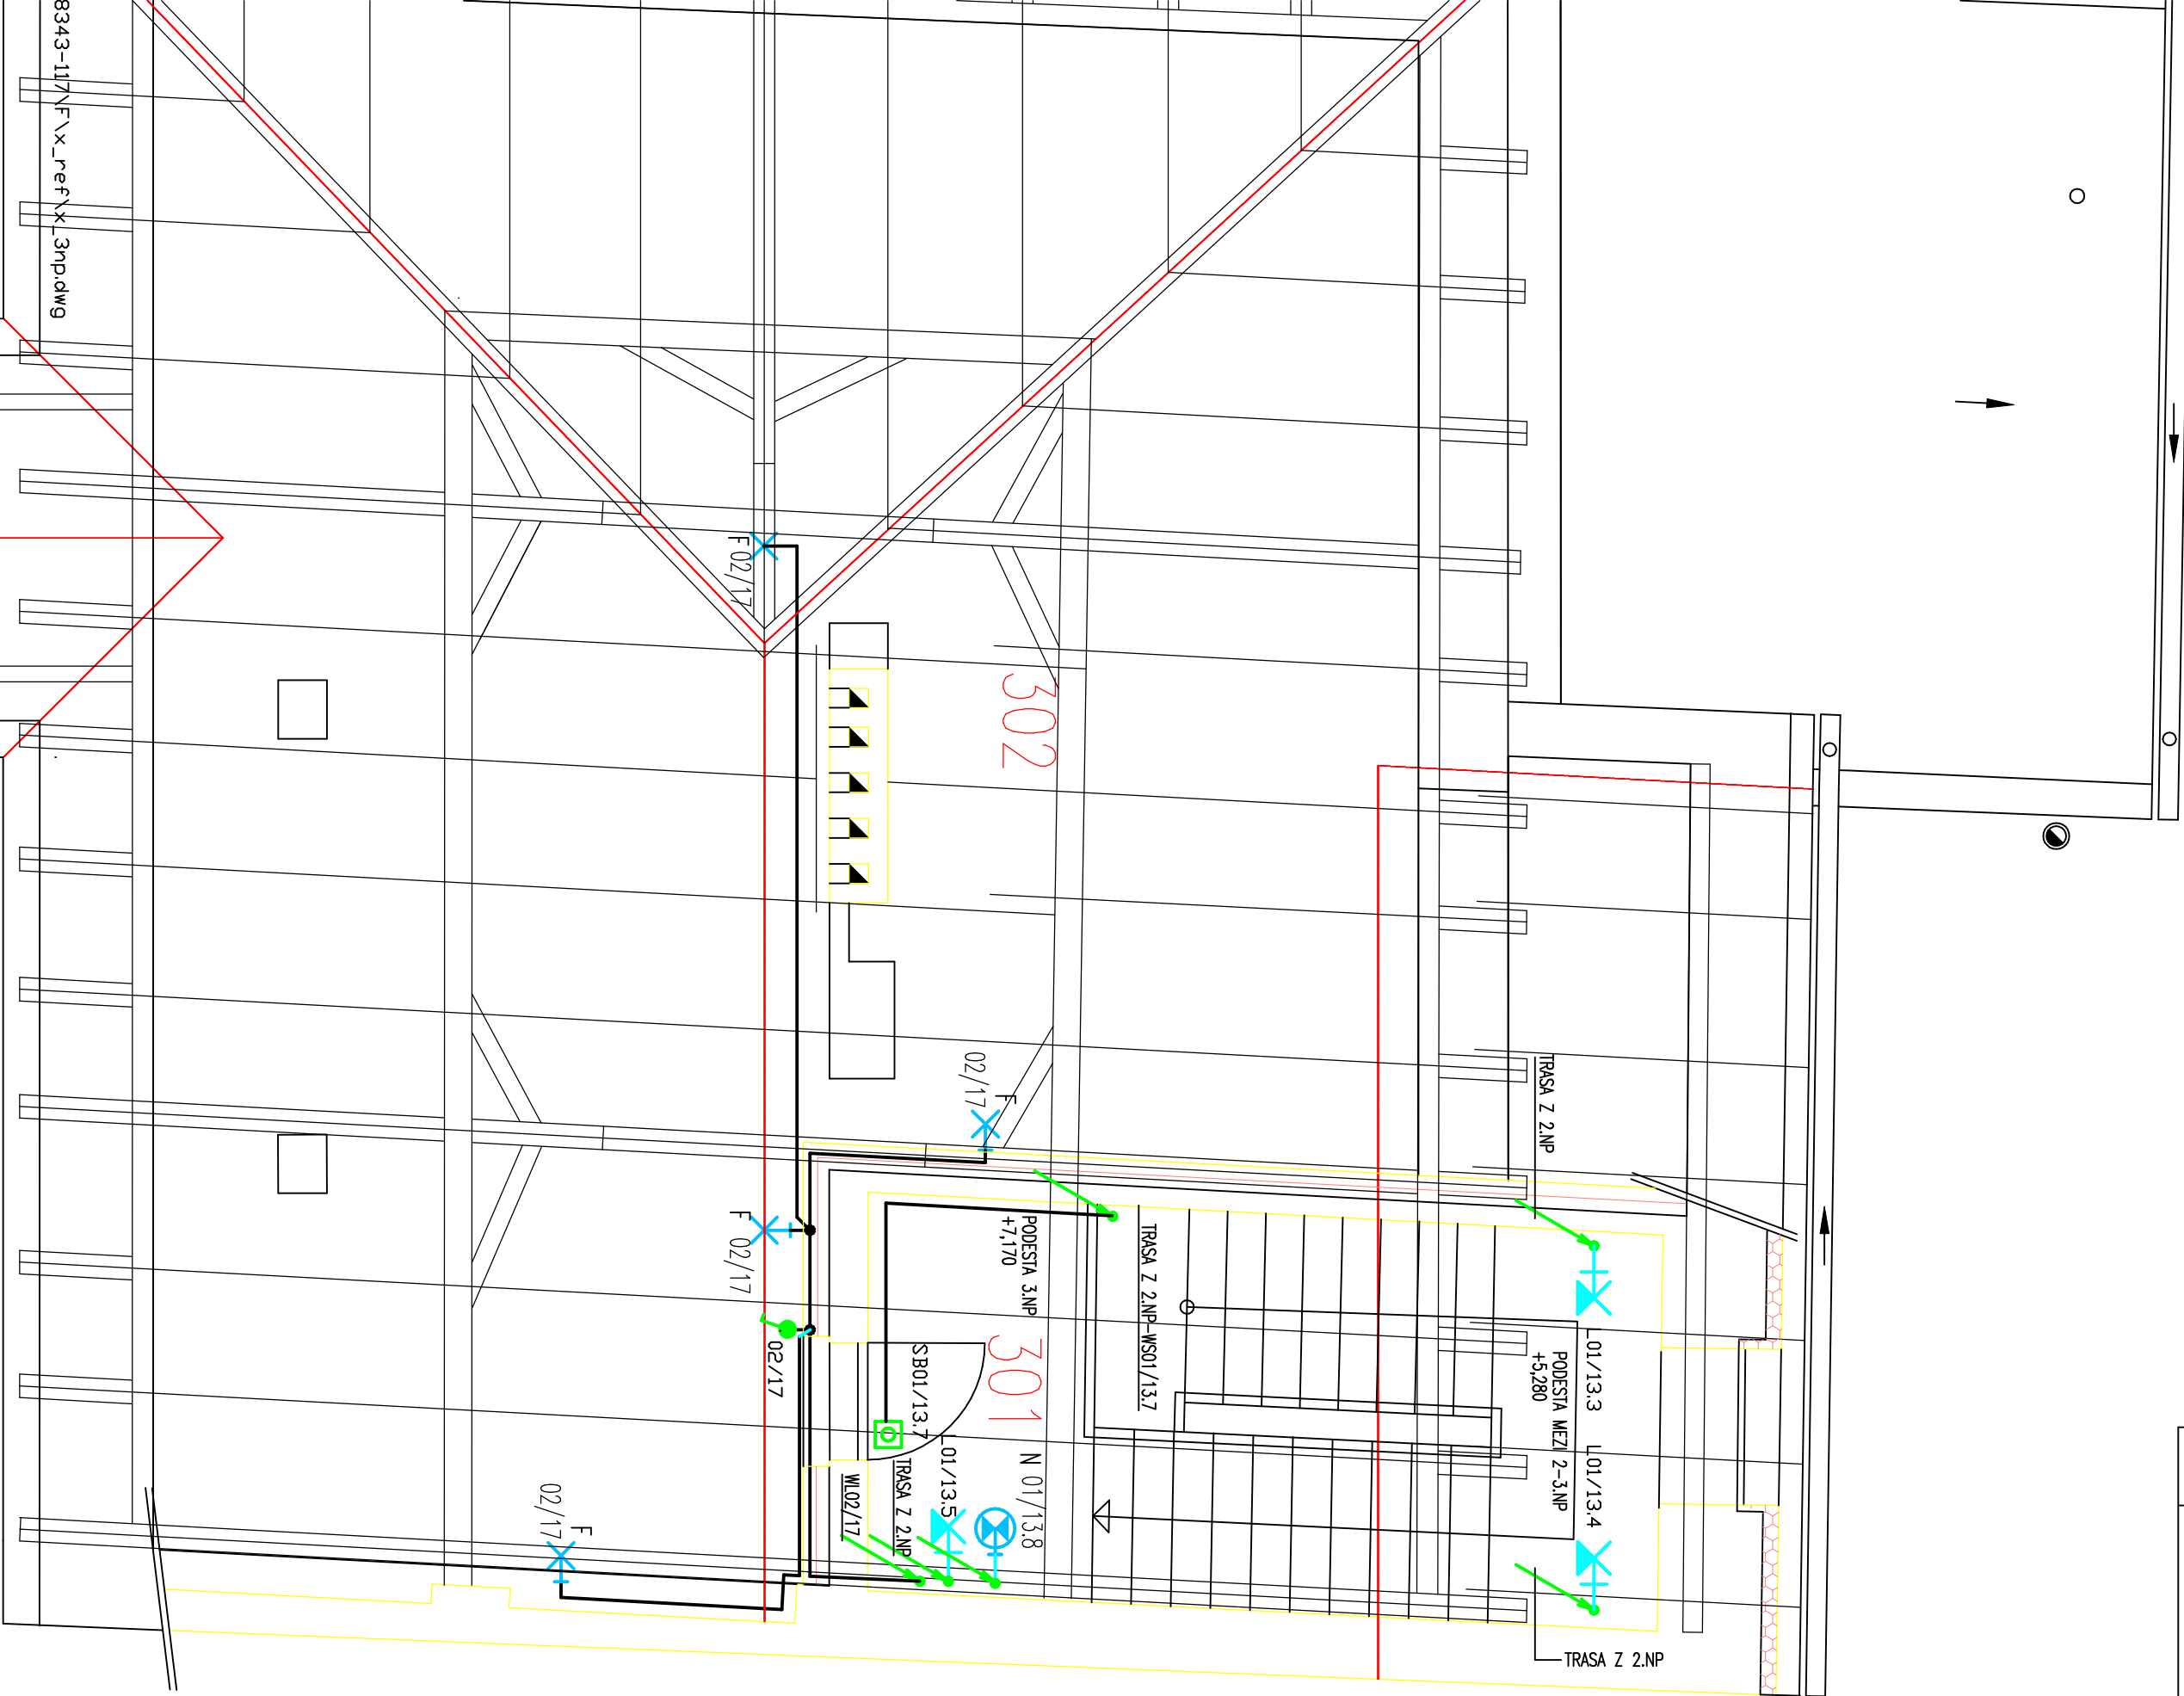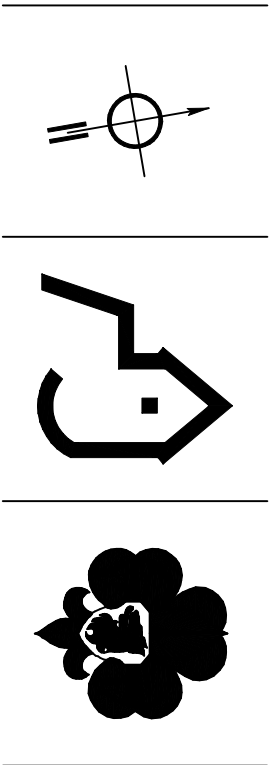

Koordinace stavby a profesí		Ing. M.Sadilková		
Koordinace stavby a technologie				
Statik		Ing. T. Dospěl		
Hlavní projektant	Vedoucí projektant	Vypracoval	Kontroloval	
Oprávněná osoba kooperanta:				číslo zakázky:

Hlavní projektant	Vedoucí projektant	Vypracoval	Kontroloval
Ing. arch. M. Vašina	Ing. M. Sadilková	Ing. Kozel	Ing. M.Pouk

stavba:

Rekonstrukce budovy Junáka,
Hradištská ulice č. 7, Uherský Brod
- PD pro realizaci stavby a vydání stavebního povolení
objekt: SO 01 - Rekonstrukce budovy Junáka

profese: D.1.4.g - Zařízení silnoproudé elektrotechniky vč.bleskosvodů

obsah:

PŮDORYS 3NP-ELEKTROINSTALACE



S. projekt plus a.s.
projektová a inženýrská činnost
t: T.Bař 508
tel.: 067/522 111, fax: 067/7212055
e-mail: atelier.b@s-projekt.cz

Ing. J. Kudláč

HIP

číslo zakázky

stupeň dokumentace

datum

mřítko

datum revize:

výtisk číslo:

název dlg.souboru:	číslo výkresu:	číslo revize:
SO01_D14_3np_ele_0.dwg	SO 01	D.1.4.g
		13