


Situace č. 1

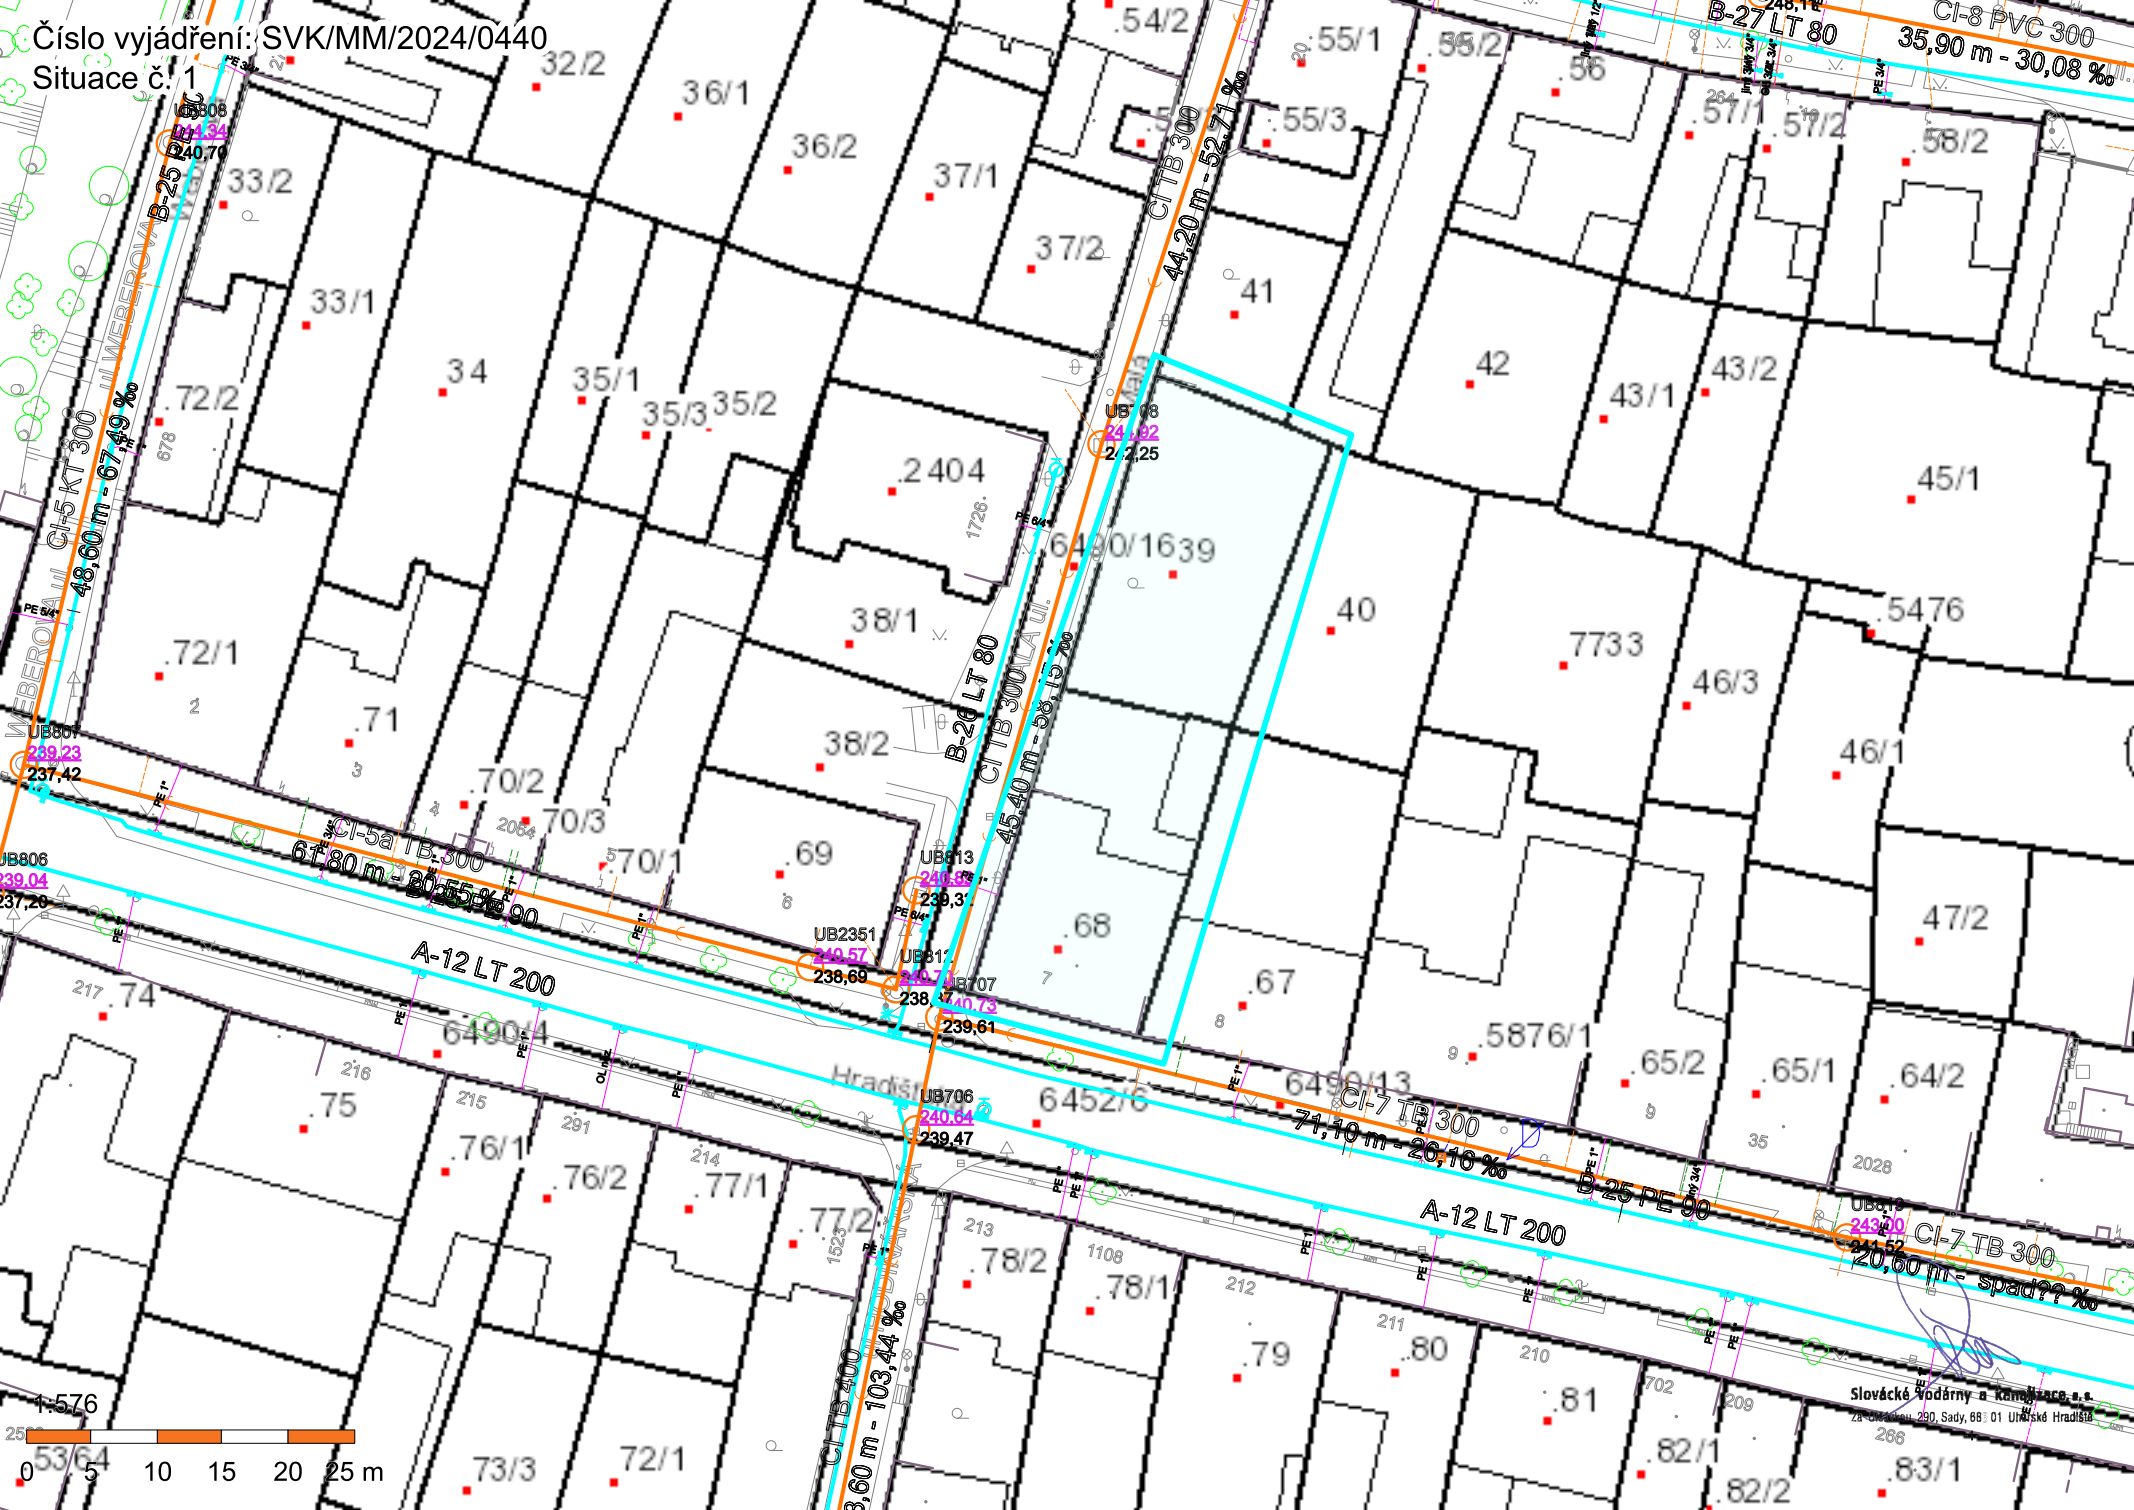

Slovácké vodárny a kanalizace, a.s.
za Ústředí, 290, Sady, 68 01 Uherské Hradiště
266