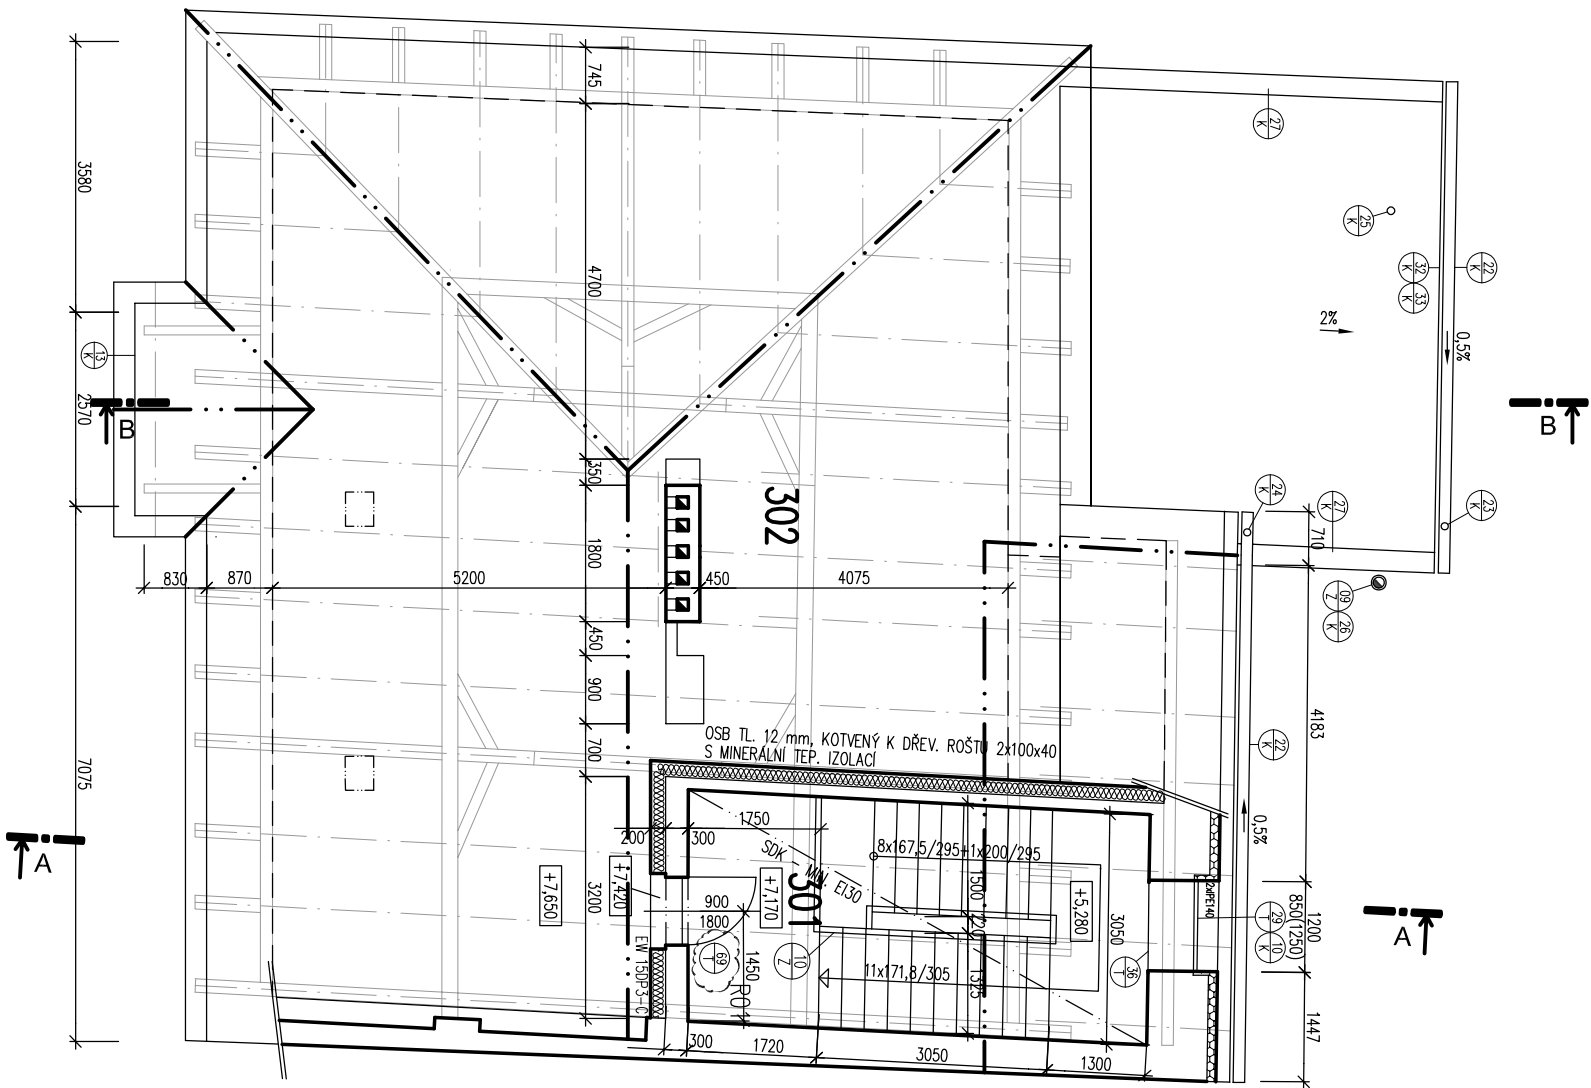


Legenda miestností

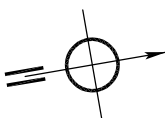
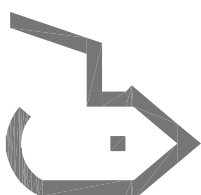
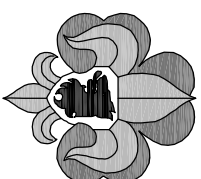

ČÍSLO MÍSTNOSTI	ÚČEL MÍSTNOSTI	PLOCHA m ²	PODLAHA	ODK.	ÚPRAVA POVRCHU	POHLED
301	SCHODIŠTĚ	13,40	BET. STUPNĚ, KER. DLAŽBA		VSO	NOVÉ SDK
302	PŮDA	101,40	OSB	OSB		

Poznámka

-DROBNÉ ZÁSAHY DO KONSTRUKCE KROVU VIZ ČÁST STATIKY



Revize	Datum	Popis změny	Vypracoval	Kontroloval
01	07/2024	ZMĚNA TYPU DVEŘÍ	ing. M. Sadílková	ing. T. Macháček
02				
03				
04				
05				
06				
07				
08				
09				
10				

Koordínace stavby a profesí				Ing. M.Sadilková							
Koordínace stavby a technologie											
Státek				Ing. T. Dospíšil							
Hlavní projektant		Vedoucí projektant	Vypracoval	Kontroloval		±0,00=241,69 m n.m.					
Oprávněná osoba kooperanta:						číslo zakázky:					
<div>stavba:</div> <div>Rekonstrukce budovy Junáka, Hradištská ulice č. 7, Uherský Brod - PD pro realizaci stavby a vydání stavebního povolení SO 01 - Rekonstrukce budovy Junáka</div> <div>profese: D.1.1 - Architektonické a stavebně technické řešení</div> <div>obsah: Půdorys 3.NP</div> <div>název dřig.souboru: 01_3np_0.dwg</div> <div>číslo výkresu: SO 01</div> <div>D.1.1</div> <div>06</div> <div>čísló revíze: -</div> <div>čísló revíze: -</div> <div>výtisk čísló: 2A4</div>						<div>HlP</div> <div>Ing. J. Kudák</div>					
						číslo zakázky			23-6532-487		
						stúpeň dokumentace			DSP+ PDPS		
						datum			02/2024		
						mřítko 1:100			formát 2A4		
<div><div>s. projekt plus a.s. projektořá a inženýřská čínost tr.T.Batí 5267 tel.: 576 515 030 email: s-projekt@s-projekt.cz</div></div>											