



Masák & Partner, s.r.o.
Rooseveltova 39/575
160 00 Praha 6 Bubeneč
IČ: 27086631

Ing. arch. Jakub Masák
autorizovaný architekt
č. autorizace: 03086

Korespondenční adresa:
Na Baště sv. Ludmily 253/1
160 00 Praha 6

Tel.: +420 233 341 951
E-mail: info@masak-partner.com

INVESTOR:



Město Uherský Brod
Masarykovo nám.100
Uherský Brod, 688 01
IČ: 00291463

zastoupeno
Ing. Ferdinand Kubáník, starosta

VEDOUcí PROJEKTU:

Ing. Jan Luštický

ARCHITEKT:

Ing.arch. Jaroslav Svěrek
Ing.arch. Jan Brejcha
MArch. Jana Kefurtová

ČÁST B: KNIHOVNA

AKCE:

Studie a projekt interiéru vnitřních prostor Panského domu – obřadní síň, foyer, knihovna a informační systém

DATUM: 04/2021
REV 3.6.2024

REVIZE: B

STUPEŇ: PROJEKT INTERIÉRU

ČÍSLO PARÉ:

Předmět zpracování

Název: Studie a projekt interiéru vnitřních prostor Panského domu – obřadní síň, foyer, knihovna a informační systém

Část: A – Obřadní síň (samostatná část PD)
B – Knihovna
C – Informační systém (samostatná část PD)

Základní charakteristika objektu

Objekt tzv. Panského domu v Uherském Brodě je součástí městské památkové zóny a patří mezi historicky významné stavby Brodu. Vznik objektu je uváděn roku 1512, kdy ho nechal na místě jiného měšťanského domu postavit Jan z Kunovic. Z této doby jsou doposud na domě dochovány renesanční a pozdně gotické prvky. Stavebně zásadní etapou domu je však jeho rozsáhlá přestavba a dostavba na přelomu 17. a 18. století. Pro tehdejšího majitele hraběte Dominika Ondřeje Kounice ji měl provést architekt Domenico Martinelli. Z této etapy si objekt do značné míry zachoval hlavní hmotové uspořádání, vnitřní dispoziční řešení, fasády a částečně také dílčí část nosných konstrukcí. Poslední zásadní stavební úpravou prošel objekt v polovině 70. let 20. století. Tato stavební etapa převládá doposud v architektonickém a výtvarném řešení interiéru. Rovněž při ní byly nahrazeny některé stavební konstrukce a prakticky všechny uměleckořemeslné prvky. V současnosti slouží Panský dům jako veřejná víceúčelová budova s převážně kulturní a společenskou náplní. V domě se nachází např. obřadní síň, galerie nebo městská knihovna.

Popis zadání a návrh řešení interiéru

Rozsah zadaného projektu týkající se části B (Knihovna) zahrnuje návrh nového interiérového řešení, povrchových materiálů a specifikaci zařízení mobiliářem pro celou dispoziční knihovny v 1. patře domu. Důvodem přeféšení uspořádání vybavení knihovny je směna částí prostor mezi knihovnou a provozním zázemím obřadní síně. Náhradou dostává knihovna dvě expoziční místnosti v místě křížení obou křídel domu. Vazba na hlavní vstup do knihovny z vnitřního schodiště a bezbariérového výtahu na pavlači zůstává zachována.

Hlavním záměrem návrhu je nové interiérové uspořádání dispozice a technická obnova všech stávajících i nově přiřazených místností knihovny. Návrh minimalizuje stavební zásahy a principiálně se drží maximálního využití stávajícího stavebního řešení včetně zachování dveřních výplní. Komplexně je navrženo vybavení prvky nového umělého osvětlení.

Sjednocení podlahových krytin bude provedeno celoplošným položením zátěžového koberce. Výmalba stěn a stropu bude nadále držena v odstínu lomené bílé. Pro vestavěný nábytek i přemístitelný mobiliář jsou voleny světlé barevné odstíny – slonová kost a dekor světlého javoru. Minimalistická barevnost nábytku je záměrně takto vybrána, neboť po vybavení regálů knihami získá interiér bohatou pestrost barev prostřednictvím vazeb hřbetů knih. Současně toto řešení pomůže zlepšit světelné podmínky v interiéru a naváže na barevnost stavebních truhlářských prvků (dveře a okna).

Součástí projektu interiéru je návrh řešení dvou kompletně nových prostor recepce a čítárny, jež by měli výrazně zlepšit komfort jak návštěvníků knihovny, tak jejich zaměstnanců. V rámci zadání byla rovněž řešena otázka navýšení úložné kapacity knihovního fondu. Po optimalizování velikosti regálů a jejich sestav čítá nyní kapacita více jak 50 tisíc svazků.

Jednotlivé prostory jsou řešeny následovně:

Místnost č.204 - Recepce

Zcela nový prostor tvořící komunikační centrum knihovny. Velkorysejší rozměry recepce umožnil umístění směrově zalomeného recepčního pultu se dvěma pracovními místy, skříňkovými a regálovými stěnami jak pro časopisy tak pro prezenční výpůjčku knih. Dále návrh doplňuje sestavu 6 uzamykatelných šatních skříněk a věšákové stěny u vstupu ze schodišťové haly.

Bodově návrh řeší:

- Vápenná výmalba (štětkou) stěn a stropu – lomená bílá
- Odstranění novodobých vstupních dveří mezi m.č.204 a m.č.208
- Celoplošná pokládka zátěžového koberce
- Výměna a reorganizace osvětlení – závěsný stavebnicový systém
- Rozšíření prostoru pro topná tělesa formou mřížkového vestavěného krytu
- Vestavěný nábytek, přemístitelný mobiliář

Místnost č.203 - Čítárna

Druhým novým prostorem, který je pro provoz knihovny vyčleněn je vzdělávací místnost čítárny. Ta bude umožňovat konání komornějších přednášek, workshopů a vzdělávacích akcí pro školy i širší veřejnost. Pro tento program je místnost vybavena promítací a audio technikou. Pro různé druhy akcí je navržen mobiliář ze stohovatelných židlí a skládacími stoly, které lze v případě potřeby uskládat ve výsuvné kontejnerové vestavěné skříni přímo v místnosti. Kapacita je navrhována pro 30 míst k sezení.

Bodově návrh řeší:

- Vápenná výmalba (štětkou) stěn a stropu – lomená bílá
- Celoplošná pokládka zátěžového koberce
- Výměna a reorganizace osvětlení – závěsný stavebnicový systém
- Osazení nových truhlářských parapetů do oken
- Vestavěný nábytek, přemístitelný mobiliář
- Vybavení promítací a audio technikou


















Místnost č.205 až 210 – Knihovna

Ostatní prostory jsou standardně vybaveny otevřenými knihovními regály, které tvoří přímé a hřebinkové sestavy. Sestavy jsou koncipovány tak, aby vyhověly požadavkům zadání na maximální kapacitu uložených svazků. Vždy však tak, aby zůstal mezi regály komunikační prostor široky minimálně 1200 mm. Uspořádání je rovnoměrně doplněno o pozice se čtecími místy (křeslo+stolek) a studijními PC stanovišti.

Bodově návrh řeší:

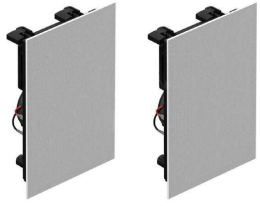- Vápenná výmalba (štětkou) stěn a stropu – lomená bílá
- Celoplošná pokládka zátěžového koberce
- Výměna a reorganizace osvětlení – závěsný stavebnicový systém
- Osazení nových truhlářských parapetů do oken
- Vestavěný nábytek, přemístitelný mobiliář
- Vybavení a zapojení PC stanic s připojením na internet

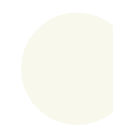

Umístění:	Reference:	Popis:	Umístění:	Reference:	Popis:
KONCOVÉ PRVKY ELEKTRIKY	v celém objektu	 <p>Všechny prvky budou osazeny v provedení kulatých porcelánových výrobků v krémově bílém odstínu bez ornamentu sladěným s barevností interiérových dveří. Výrobek bude montovatelný do standardních elektro instalačních krabic.</p> <p>Shodné koncové prvky budou jak pro silnoproudé, tak slaboproudé instalace zahrnující tlačítkové vypínače/přepínače, stmívače, jednonásobné zásuvky, datové zásuvky, reproduktorové zásuvky a zásuvky R+TV+SAT.</p> <p>Při kombinaci sestav více prvků vedle sebe bude upřednostňované řešení se samostatnými krabicemi namísto vícenásobného rámečku.</p>	AUDIOVIZUÁLNÍ TECHNIKA	č.m. 203	 <p>Projekční plátno, manuálně stahovatelné poloautomatické, kotvené do stropu kastlíku regálů.</p> <p>Materiál - plast (PVC), matná bílá</p> <p>Formát 16:9 Úhlopříčka 100"</p> <p>Celkový rozměr 2 290 x 1 450 mm Rozměr plátna 2 210 x 1 240 mm</p>
	č.m. 203, 204, 205, 206, 207, 208, 209, 210	 <p>Závěsné svítidlo liniové modulární, stavebnicový systém z přímých a zakřivených prvků. Hliníkový kryt s opalovým difuzorem 100x87 mm zavěšený na ocelová lanka.</p> <p>Povrchová úprava - bílá.</p> <p>Světelný zdroj LED, příkon 8,3 W, světelný tok 830 lm, teplota chromatičnosti 3 000 K</p>		č.m. 203, 204, 205, 206, 207, 208, 209, 210	 <p>Manuálně stahovatelná látková roleta instalovaná do ostění špaletového okna (do meziprostoru mezi venkovní a vnitřní okno).</p> <p>Tkanina s pogumováním - typ Blackout, bílá</p> <p>U křídlových oken rozměr přes obě křídla bez dělení ŠxV cca 1 150 x 1 750 mm</p>
	součást stanice PC sestavy a Nábytkové stěny recepce	 <p>Nástěnné svítidlo pro nasvícení obrazů nebo výstavních panelů a přisvětlení knihovnických regálů</p> <p>VxŠxH 150x810x90 mm.</p> <p>Povrchová úprava - chrom</p> <p>Světelný zdroj LED, příkon 20 W, teplota chromatičnosti 3 000 K</p>		součást stanice PC sestavy a PC stanic recepce	 <p>Privátní filtr na monitor.</p> <p>Barva čená</p> <p>Ochrana viditelnosti zobrazení na monitoru do úhlu 30°</p> <p>Ochrana před poškrábáním a odlesky</p> <p>Rozměry - dle příslušné úhlopříčky monitoru</p>
	součást stanice PC sestavy	 <p>Stolní čtecí lampa s flexibilním nastavitelným ramenem a připevněním klipem.</p> <p>Povrchová úprava - chrom</p> <p>Světelný zdroj LED, příkon 3 W, teplota chromatičnosti 3 000 K</p>		č.m. 203, 205, 206, 207, 208, 209, 210	 <p>Retro teplovodní článkové těleso na nožičkách.</p> <p>Materiál - litina, krycí nátěr v odstínu slonová kost</p> <p>Umístění - parapety oken, přiznané viditelné</p> <p>Rozměry - délka dle výpočtu UT - výška 640 mm - hloubka 220 mm</p>
AUDIOVIZUÁLNÍ TECHNIKA	č.m. 203	 <p>Dataprojektor s dálkovým ovládáním, ŠxVxH 309x90x282 mm</p> <p>LCD technologie</p> <p>Zdroj světla - Lampa</p> <p>Výkon 230 W, Rozlišení 1290x1080 px, Poměr stran 16:9</p> <p>Grafické vstupy - HDMI, VGA (D-SUB), Kompozitní</p> <p>Ostatní - WiFi, Audio jack výstup a vstup</p>	VYTÁPĚNÍ	č.m. 204	 <p>Teplovodní dvouřadý radiátor z žebrových trubek (registr) vestavěný do nábytku s krycí mřížkou.</p> <p>Materiál - ocel, s hotovou povrchovou úpravou v odstínu grafit</p> <p>Umístění - spodní část regálů na časopisy s navazujícím parapetním krytem pod oknem na paviáč</p> <p>Rozměry - dle výpočtu UT</p>
	č.m. 203	 <p>Reproduktory vestavné, bílé</p> <p>Tolerance vnějších rozměrů š. 200 - 400 mm, v. 100-160 mm, hl. max 90 mm</p> <p>Frekvence 44 až 20 000 Hz</p> <p>Impedance 8 Ohm</p> <p>Citlivost 89 dB/mW</p>		<p>Paleta Materiálů</p> <div>       </div> <p>dekor DTDL desky - slonová kost dekor DTDL desek - světlý javor vápenná výmalba stěn - lomená bílá měď kartáčovaná ocelová mřížka černá propletaná - oka 5/5mm, drát o průměru 1,5mm zátěžový koberec měděná barva</p>	

KNIHA INTERIÉROVÝCH PRVKŮ

Studie a projekt interiéru vnitřních prostor Panského domu – obřadní síň, foyer, knihovna a informační systém

UMÍSTĚNÍ:

ČÍSLO PRVKU:

NÁZEV PRVKU:

KNIHOVNA - Pojiční Výkres

LIST:

VÝKRES NOVOTVARU:




kótováno v milimetrech

POZNÁMKY: VEŠKERÉ UVEDENÉ ROZMĚRY JE NUTNÉ OVĚŘIT ZAMĚŘENÍM NA STAVBĚ. DLE NÁVRHU PRVKŮ INTERIÉRU BUDE DODAVATELEM ZPRACOVÁNA A PŘEDLOŽENA K ODSOUHLASENÍ DÍLENSKÁ DOKUMENTACE. POVRCHOVÉ ÚPRAVY I POUŽITÉ MATERIÁLY BUDOU VZORKOVÁNY A DODAVATEL JE PŘEDLOŽÍ K ODSOUHLASENÍ AUTORSKÉMU DOZORU STAVBY.

KNIHA INTERIÉROVÝCH PRVKŮ		UMÍSTĚNÍ:
Studie a projekt interiéru vnitřních prostor Panského domu – obřadní síň, foyer, knihovna a informační systém		
ČÍSLO PRVKU:	NÁZEV PRVKU:	LIST:
V-2.01a	Recepce - Šatní a Policová Stěna (1)	

VÝKRES NOVOTVARU:

- MATERIÁL:
- ☐ DTL - ODSTÍN SLONOVÁ KOST
 - PVRCH JEMNÁ PERLIČKA
☐ DTL DESKA PRO SOKL - DEKOR SVĚTLÝ JAVOR,
 - PVRCH JEMNÁ PERLIČKA
☐ DTL DESKA PRO OSTATNÍ ČÁSTI - DEKOR SVĚTLÝ JAVOR,
 - PVRCH JEMNÁ PERLIČKA
 DTL DESKY OPATŘIT ABS HRANOU TL. 2 mm
☒ KOVÁNÍ - KARTÁČOVANÝ BRONZ
☒ KOVÁNÍ - ČERNÉ OCELOVÉ
☒ KOVOVÁ ČERNÁ MRÍŽKA PROPLÉTANÁ, OKA 5/5MM, DRÁT 1.5MM
☒ MATERIÁL V ŘEZU
☒ ČALOUNĚNÍ - DLE TYPOVÉHO PRVKU - VIZ POPIS PRODUKTU

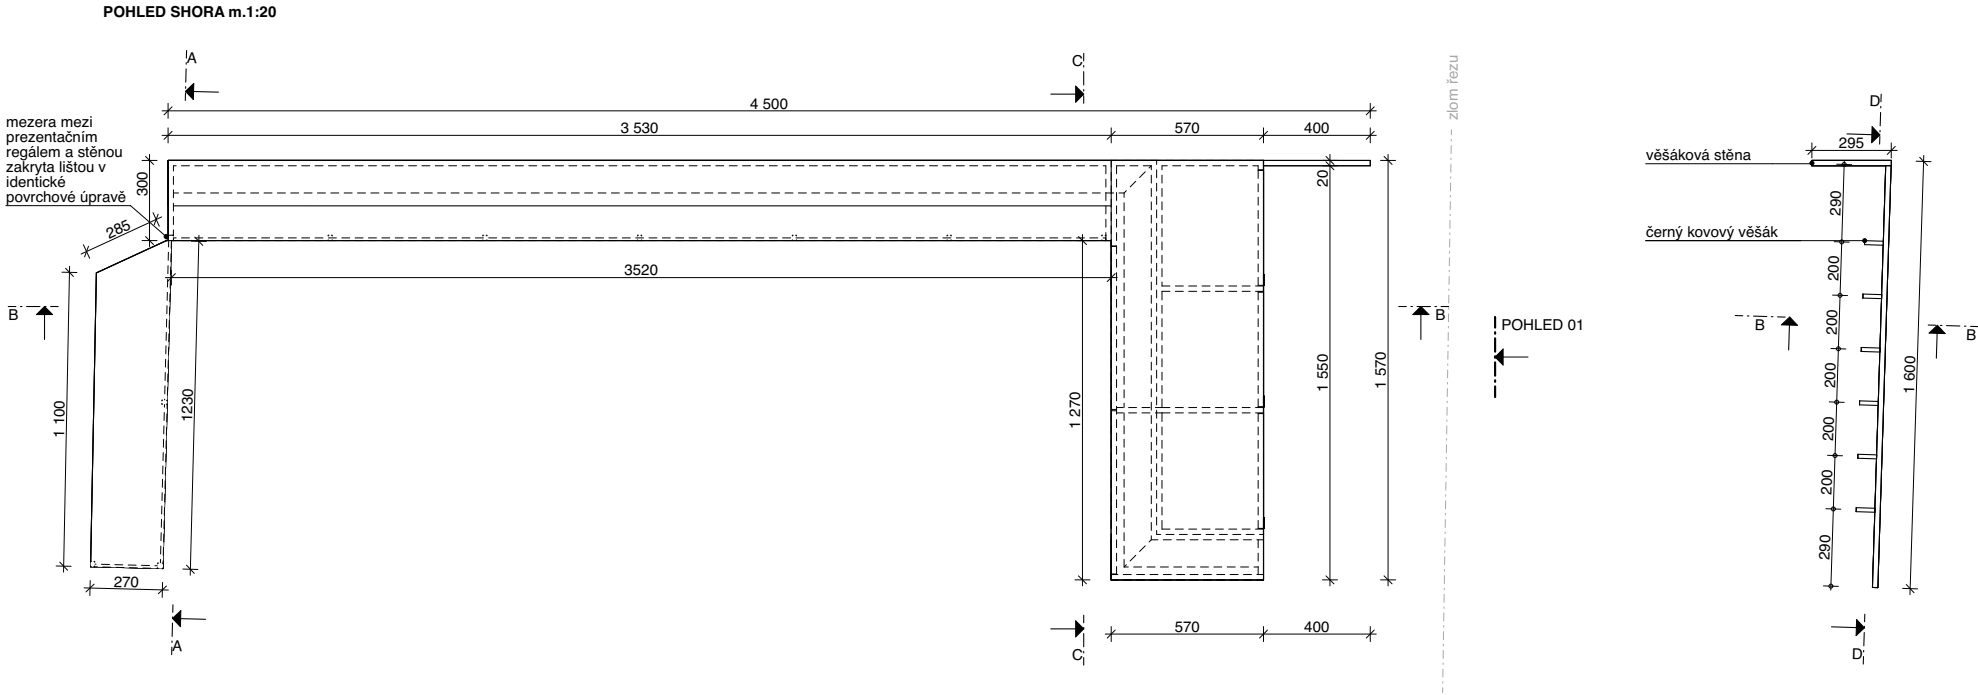

kótováno v milimetrech

POZNÁMKY: VEŠKERÉ UVEDENÉ ROZMĚRY JE NUTNÉ OVĚŘIT ZAMĚŘENÍM NA STAVBĚ. DLE NÁVRHU PRVKŮ INTERIÉRU BUDE DODAVATELEM ZPRACOVÁNA A PŘEDLOŽENA K ODSOUHLASENÍ DÍLENSKÁ DOKUMENTACE. POVRCHOVÉ ÚPRAVY I POUŽITÉ MATERIÁLY BUDOU VZORKOVÁNY A DODAVATEL JE PŘEDLOŽÍ K ODSOUHLASENÍ AUTORSKÉMU DOZORU STAVBY.

Studie a projekt interiéru vnitřních prostor Panského domu – obřadní síň, foyer, knihovna a informační systém

UMÍSTĚNÍ:	
-----------	--

ČÍSLO PRVKU:

V-2.01b


NÁZEV PRVKU:	
--------------	--

Recepce - Šatní a Policová Stěna (2)

LIST:

VÝKRES NOVOTVARU:

VODOROVNÝ ŘEZ F-F m.1:20

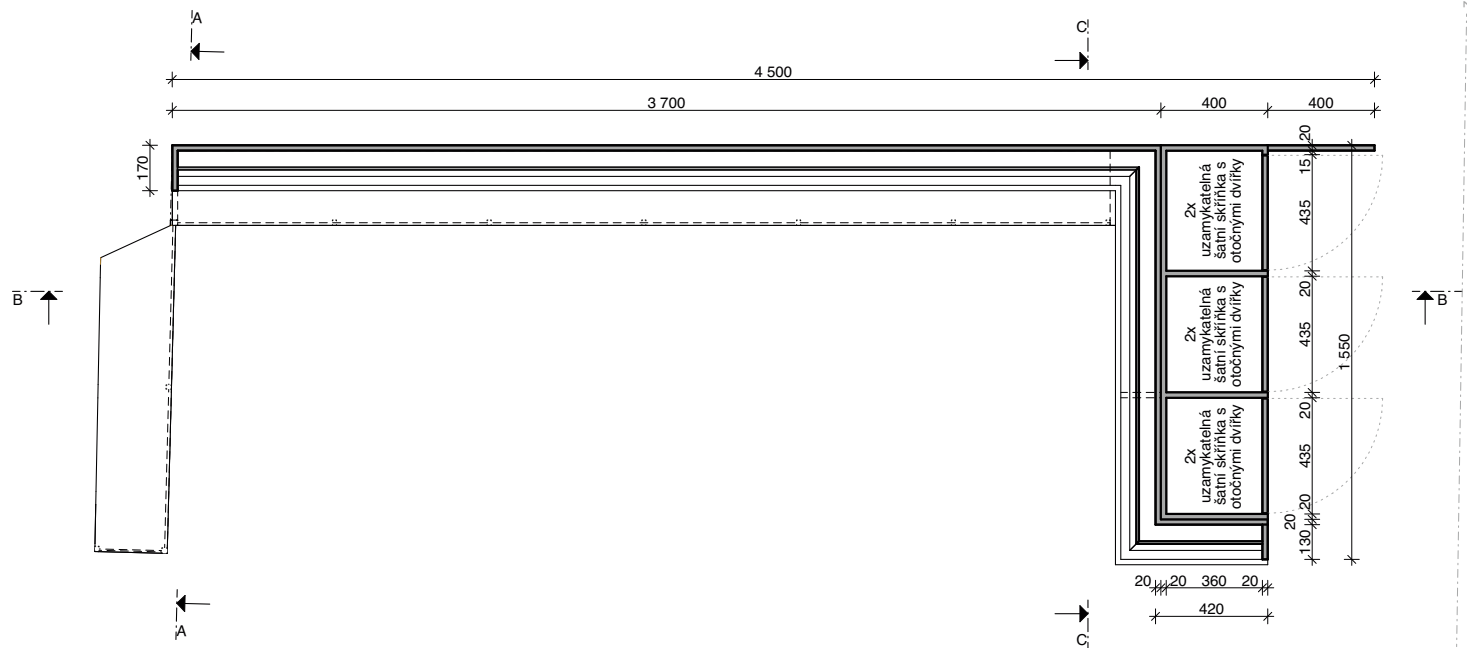

MATERIAL:

- ☐ DTDL - QDŠTIN SLOŇOVÁ KOST
 - ☐ - POVRCH JEMNÁ PERLIČKA
 - ☐ DTDL DESKA PRO SOKL - DEKOR SVĚTLÝ JAVOR
 - ☐ - POVRCH JEMNÁ PERLIČKA
 - ☐ DTDL DESKA PRO OSTATNÍ ČÁSTI - DEKOR SVĚTLÝ JAVOR,
 - ☐ - POVRCH JEMNÁ PERLIČKA
 - DTDL DESKY OPATŘÍ ABS HRANOU TL. 2 mm
-
- ☒ KOVÁNÍ - KARTÁČOVANÝ BRONZ
 - ☒ KOVÁNÍ - ČERNÉ OCELOVE
 - ☒ KOVOVÁ ČERNÁ MŘÍŽKA PROPLÉTANÁ, OKA 5/5MM, DRÁT 1,5MM
 - ☒ MŘÍŽKA VÍV VÍV
 - ☒ ČALOUNĚNÍ - DLE TYPOVÉHO PRVKU - VIZ POPIS PRODUKTU




kótováno v milimetrech

POZNÁMKY: VEŠKERÉ UVEDENÉ ROZMĚRY JE NUTNÉ OVĚŘIT ZAMĚŘENÍM NA STAVBĚ. DLE NÁVRHU PRVKŮ INTERIÉRU BUDE DODAVATELEM ZPRACOVÁNA A PŘEDLOŽENA K ODSOULHASENÍ DÍLENSKÁ DOKUMENTACE. POVRCHOVÉ ÚPRAVY I POUŽITÉ MATERIÁLY BUDOU VZORKOVÁNY A DODAVATEL JE PŘEDLOŽÍ K ODSOULHASENÍ AUTORSKÉMU DOZORU STAVBY.

KNIHA INTERIÉROVÝCH PRVKŮ Studie a projekt interiéru vnitřních prostor Panského domu – obřadní síň, foyer, knihovna a informační systém		UMÍSTĚNÍ:
ČÍSLO PRVKU: V-2.01c	NÁZEV PRVKU: Recepce - Šatní a Policová Stěna (3)	LIST:

VÝKRES NOVOTVARU:

- MATERIÁL:
- ☐ DTDL - ODSTÍN SLONOVÁ KOST
 - ☐ - POVRCH JEMNÁ PERLIČKA
 - ☐ DTDL DESKA PRO SOKL - DEKOR SVĚTLÝ JAVOR
 - ☐ - POVRCH JEMNÁ PERLIČKA
 - ☐ DTDL DESKA PRO OSTATNÍ ČÁSTI - DEKOR SVĚTLÝ JAVOR
 - ☐ - POVRCH JEMNÁ PERLIČKA
 - ☐ DTDL DESKY OPATŘIT ABS HRANOU TL. 2 mm
 - ☐ KOVÁNÍ - KARTÁČOVANÝ BRONZ
 - ☐ KOVÁNÍ - ČERNÉ OCELOVÉ
 - ☐ KOVOVÁ ČERNÁ MŘÍŽKA PROPLÉTANÁ, OKA 5/5MM, DRÁT 1.5MM
 - ☐ MATERIÁL V REZU
 - ☐ ČALOUNĚNÍ - DLE TYPOVÉHO PRVKU - VIZ POPIS PRODUKTU

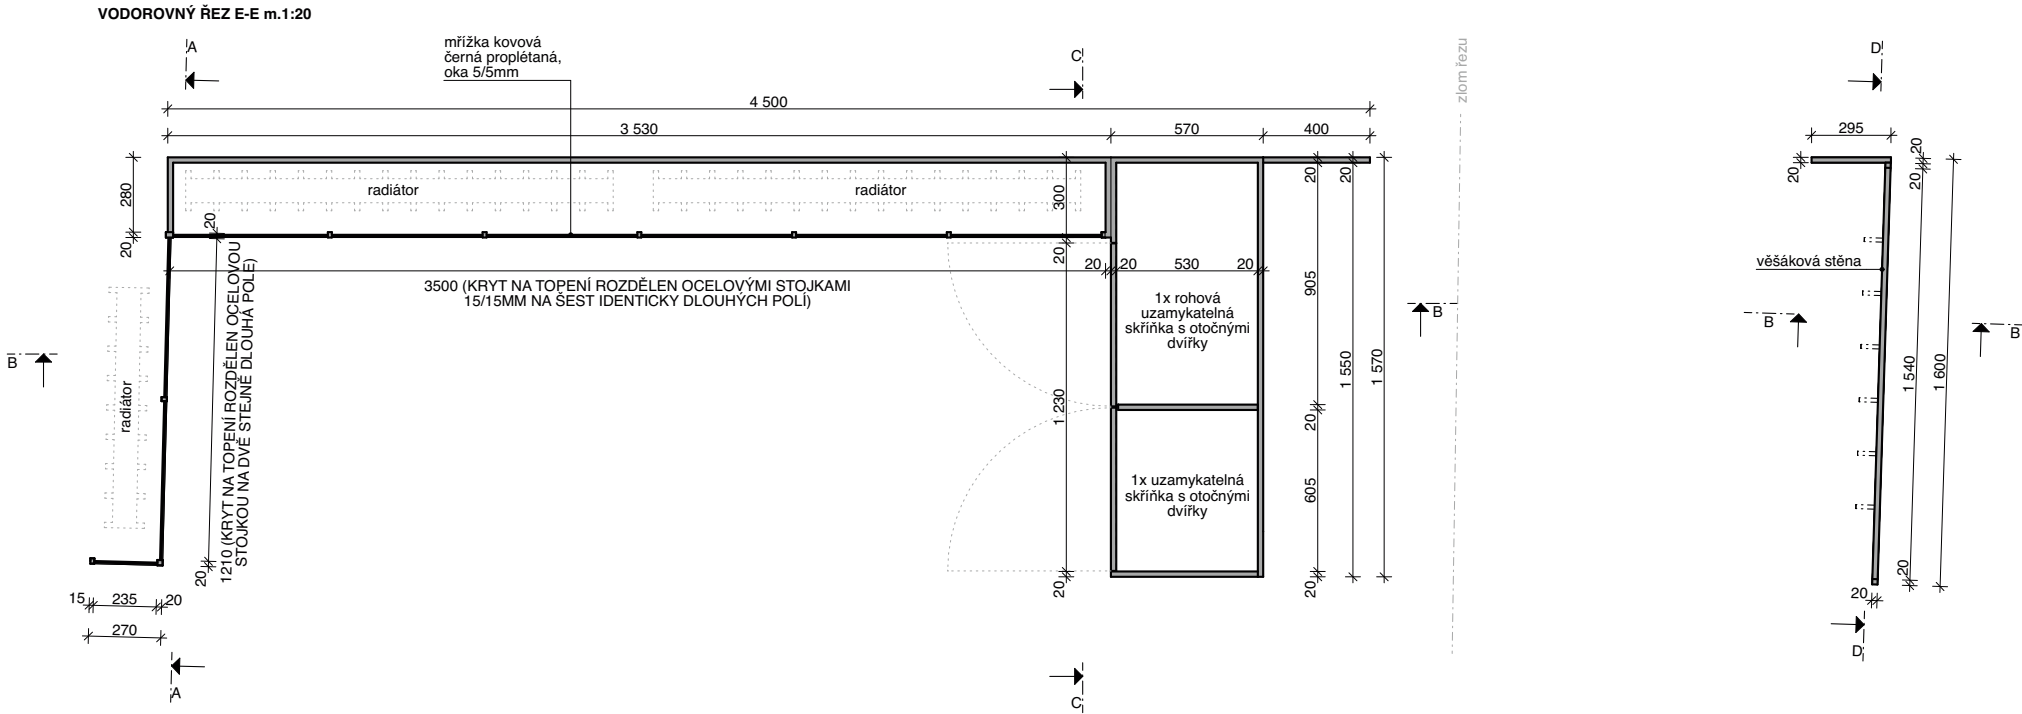

kótováno v milimetrech

POZNÁMKY: VEŠKERÉ UVEDENÉ ROZMĚRY JE NUTNÉ OVĚŘIT ZAMĚŘENÍM NA STAVBĚ. DLE NÁVRHU PRVKŮ INTERIÉRU BUDE DODAVATELEM ZPRACOVÁNA A PŘEDLOŽENA K ODSOUHLASENÍ DÍLENSKÁ DOKUMENTACE. POVRCHOVÉ ÚPRAVY I POUŽITÉ MATERIÁLY BUDOU VZORKOVÁNY A DODAVATEL JE PŘEDLOŽÍ K ODSOUHLASENÍ AUTORSKÉMU DOZORU STAVBY.

Studie a projekt interiéru vnitřních prostor Panského domu – obřadní síň, foyer, knihovna a informační systém

UMÍSTĚNÍ:

ČÍSLO PRVKU:

V-2.01d

NÁZEV PRVKU:	
--------------	--

Recepce - Šatní a Policová Stěna (4)

LIST:	
-------	--

VÝKRES NOVOTVARU:

MATERIÁL:

- ☐ DTDL - ODSTÍN SLOŇOVÁ KOST
 - POVRCH JEMNÁ PERLIČKA
- ☐ DTDL DESKA PRO SOKL - DEKOR SVĚTLÝ JAVOR
 - POVRCH JEMNÁ PERLIČKA
- ☐ DTDL DESKA PRO OSTATNÍ ČÁSTI - DEKOR SVĚTLÝ JAVOR,
 - POVRCH JEMNÁ PERLIČKA
- DTDL DESKY OPATŘIT ABS HRANOU TL. 2 mm

☒ KOVÁNÍ - KARTÁČOVANÝ BRONZ


☒ KOVÁNÍ - ČERNÉ OCELOVE

☒ KOVÁNÍ ČERNÁ MŘÍŽKA PROPLÉTANÁ, OKA 5/5MM, DRÁT 1,5MM

MATERIÁL V PRŮZ:

☒ CALOUNĚNÍ DLE TYPOVÉHO PRVKU - VIZ POPIS PRODUKTU

ŘEZ B-B m.1:20

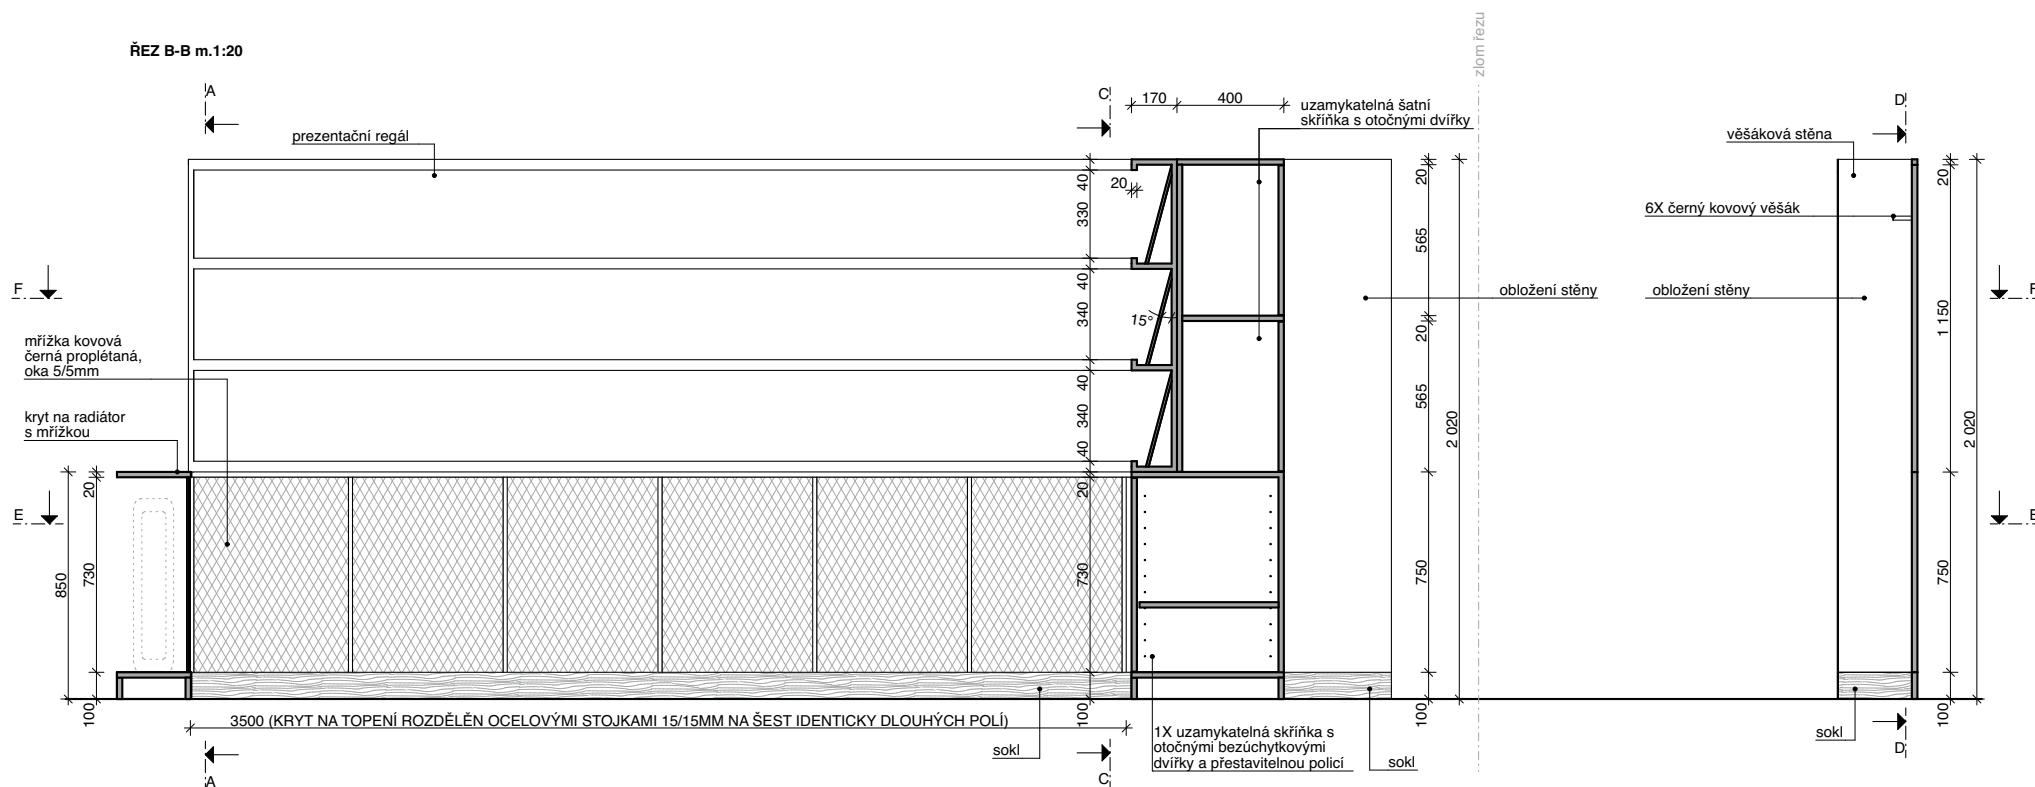

kótováno v milimetrech

POZNÁMKY: VEŠKERÉ UVEDENÉ ROZMĚRY JE NUTNÉ OVĚŘIT ZAMĚŘENÍM NA STAVBĚ. DLE NÁVRHU PRVKŮ INTERIÉRU BUDE DODAVATELEM ZPRACOVÁNA A PŘEDLOŽENA K ODSOUHLASENÍ DÍLENSKÁ DOKUMENTACE. POVRCHOVÉ ÚPRAVY I POUŽITÉ MATERIÁLY BUDOU VZORKOVÁNY A DODAVATEL JE PŘEDLOŽÍ K ODSOUHLASENÍ AUTORSKÉMU DOZORU STAVBY.

Studie a projekt interiéru vnitřních prostor Panského domu – obřadní síň, foyer, knihovna a informační systém

UMÍSTĚNÍ:

ČÍSLO PRVKU:

V-2.01e

NÁZEV PRVKU:	
--------------	--

Recepce - Šatní a Policová Stěna (5)

LIST:	
-------	--

VÝKRES NOVOTVARU:

ŘEZ A-A m.1:20



ŘEZ C-C m.1:20



ŘEZ D-D m.1:20



černý kovový věšák

 délka 35mm
průměr 20mm

6x černý kovový věšák


kótováno v milimetrech

POZNÁMKY: VEŠKERÉ UVEDENÉ ROZMĚRY JE NUTNÉ OVĚŘIT ZAMĚŘENÍM NA STAVBĚ. DLE NÁVRHU PRVKŮ INTERIÉRU BUDE DODAVATELEM ZPRACOVÁNA A PŘEDLOŽENA K ODSOUHLASENÍ DÍLENSKÁ DOKUMENTACE. POVRCHOVÉ ÚPRAVY I POUŽITÉ MATERIÁLY BUDOU VZORKOVÁNY A DODAVATEL JE PŘEDLOŽÍ K ODSOUHLASENÍ AUTORSKÉMU DOZORU STAVBY.

KNIHA INTERIÉROVÝCH PRVKŮ Studie a projekt interiéru vnitřních prostor Panského domu – obřadní síň, foyer, knihovna a informační systém	UMÍSTĚNÍ:
---	-----------

CÍSLO PRVKU:	NÁZEV PRVKU:	LIST:
V-2.01f	Recepce - Šatní a Policová Stěna (6)	

VÝKRES NOVOTVARU:

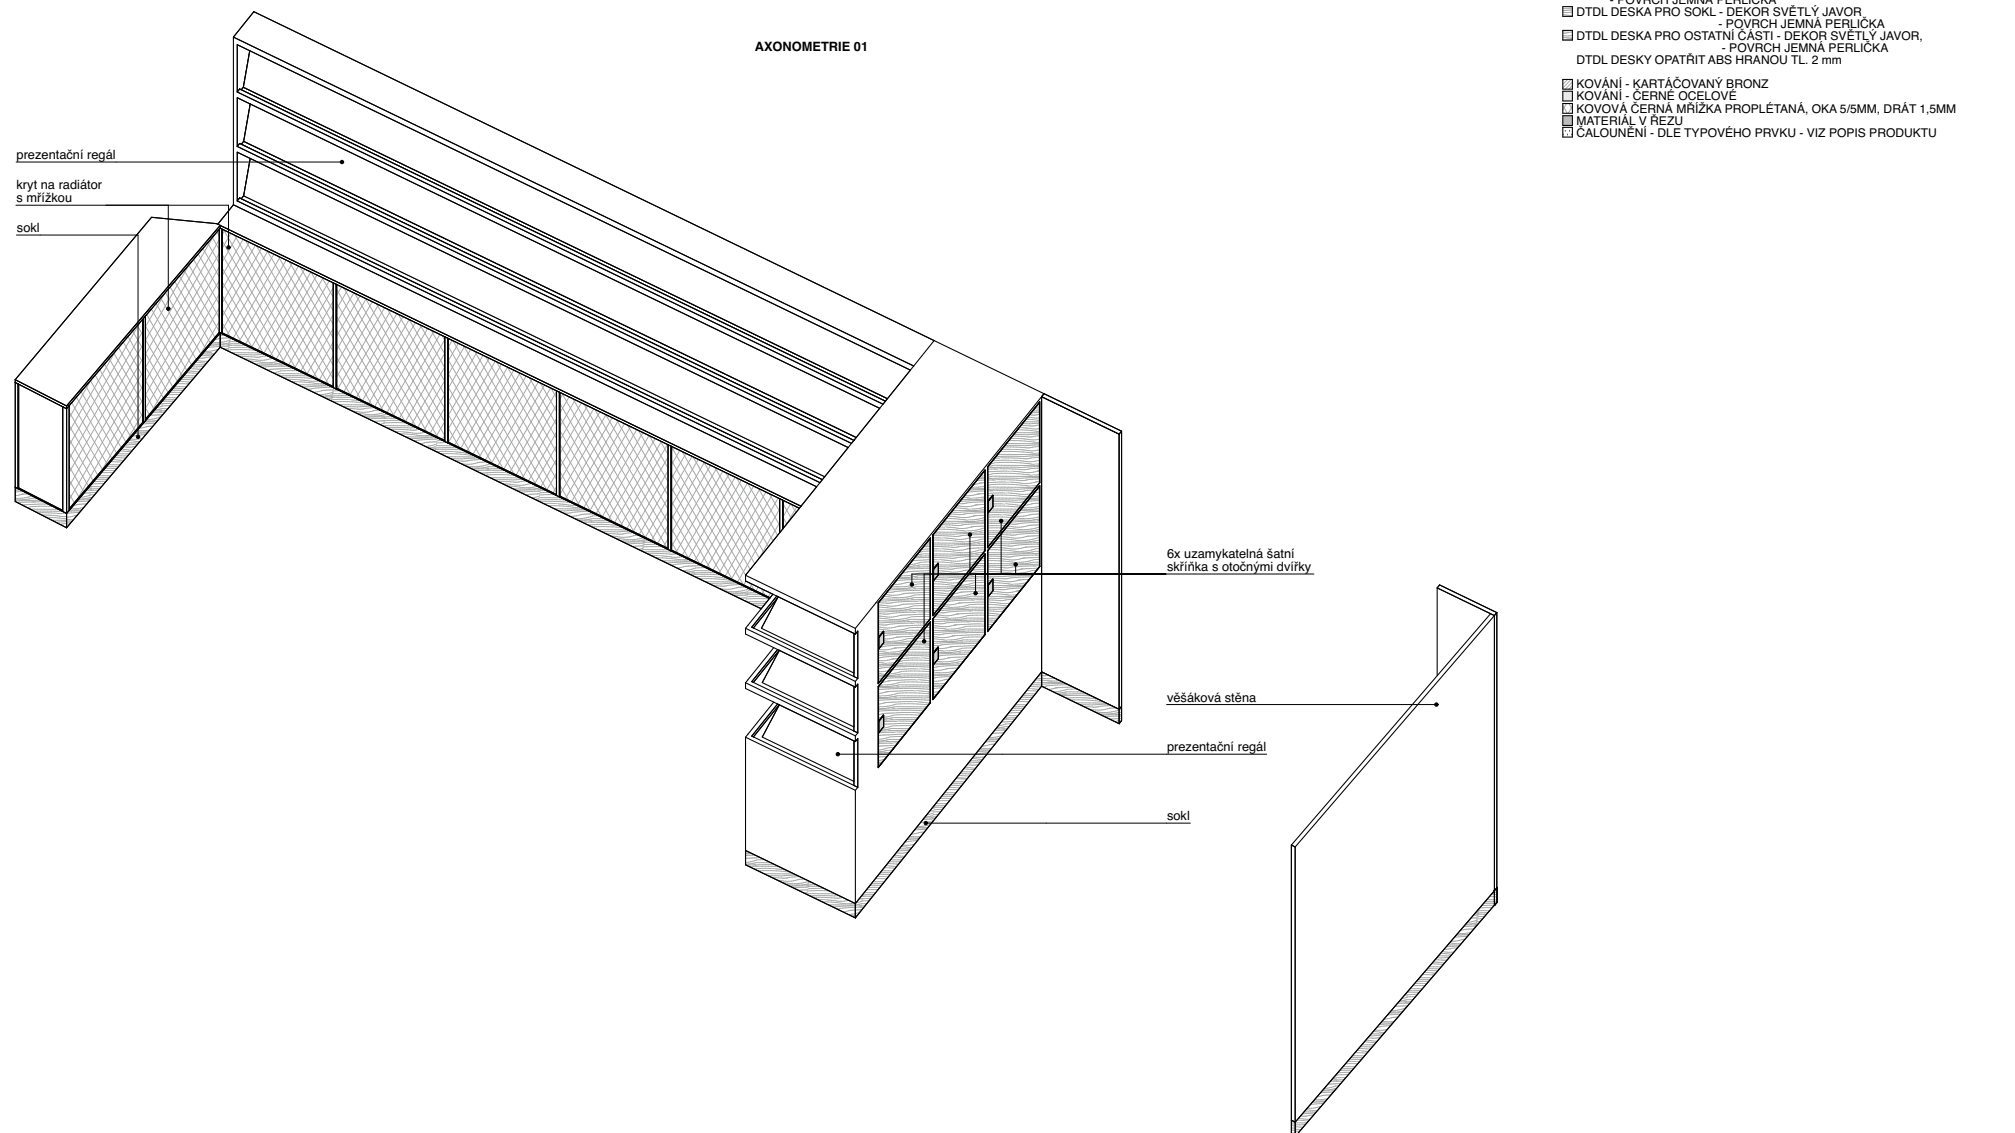

POZNÁMKY:	VEŠKERÉ UVEDENÉ ROZMĚRY JE NUTNÉ OVĚŘIT ZAMĚŘENÍM NA STAVBĚ. DLE NÁVRHU PRVKŮ INTERIÉRU BUDE DODAVATELEM ZPRACOVÁNA A PŘEDLOŽENA K ODSOULHASENÍ DÍLENSKÁ DOKUMENTACE. POVRCHOVÉ ÚPRAVY I POUŽITÉ MATERIÁLY BUDOU VZORKOVÁNY A DODAVATEL JE PŘEDLOŽÍ K ODSOULHASENÍ AUTORSKÉMU DOZORU STAVBY.
-----------	--

Studie a projekt interiéru vnitřních prostor Panského domu – obřadní síň, foyer, knihovna a informační systém

UMÍSTĚNÍ:	
-----------	--

ČÍSLO PRVKU:

V-2.01g


NÁZEV PRVKU:

Recepce - Šatní a Policová Stěna


LIST:	
-------	--

VÝKRES NOVOTVARU:


AXONOMETRIE 02

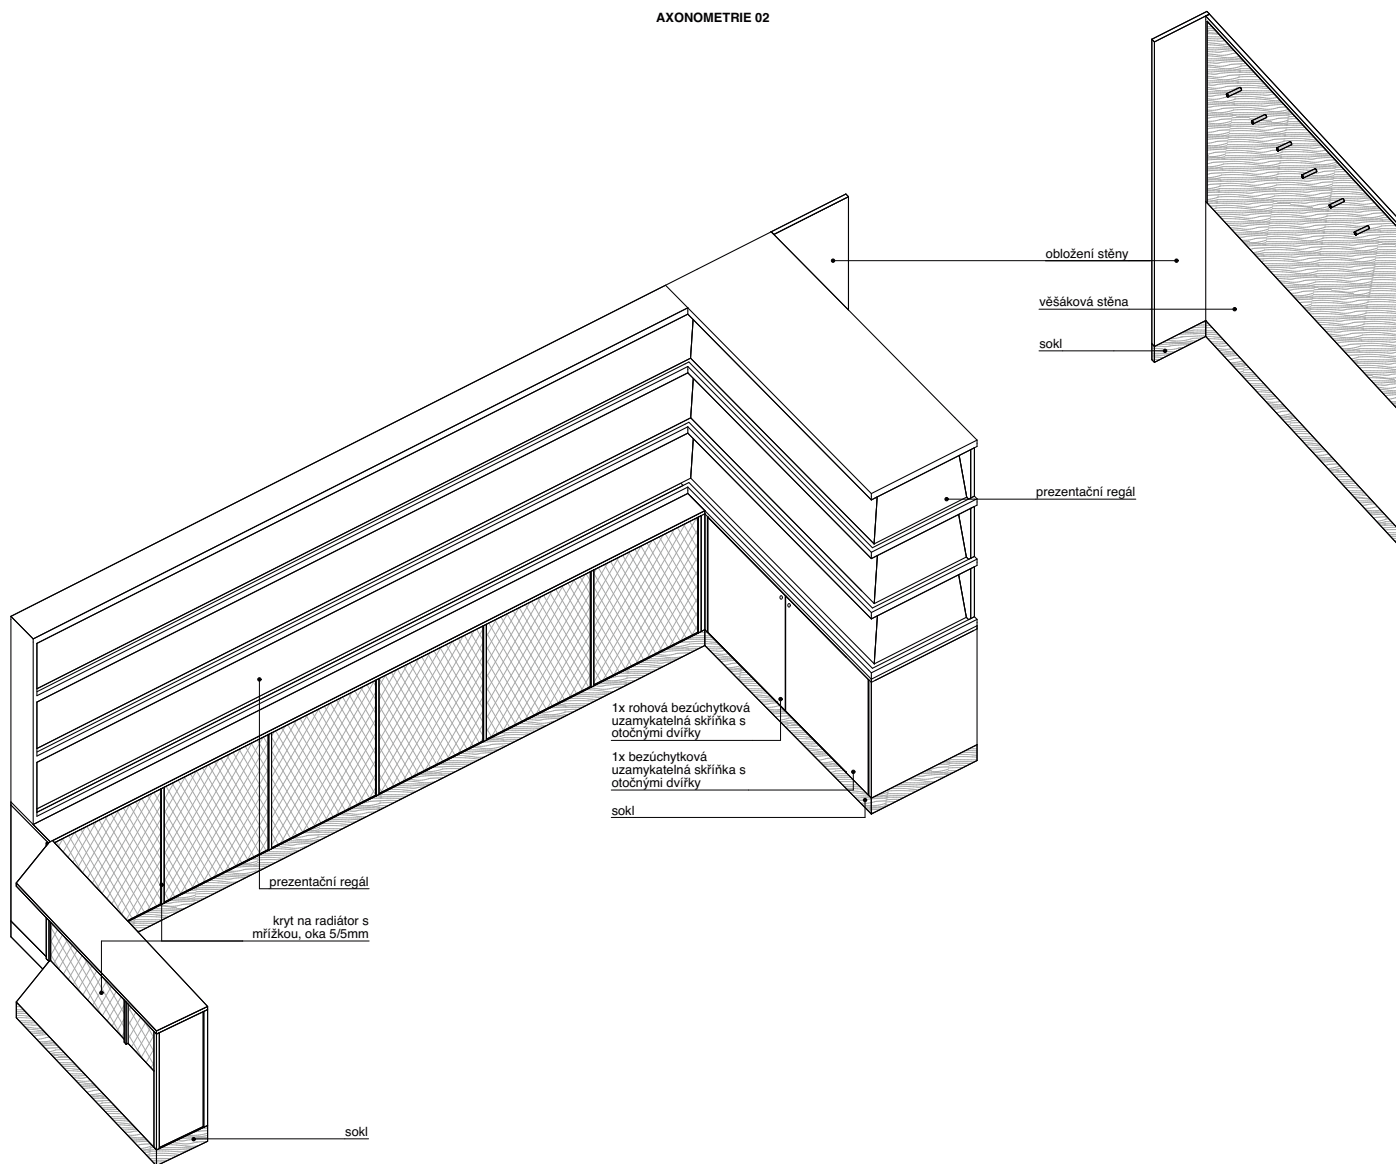

POHLED 01 m.1:20

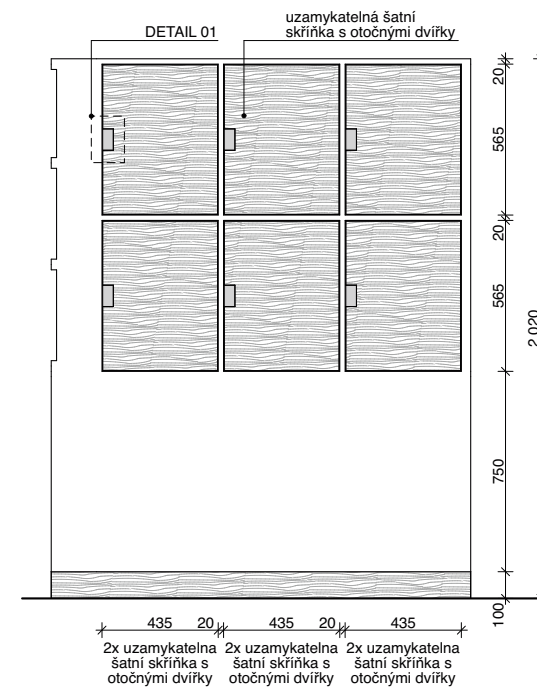

DETAIL 01m.1:10

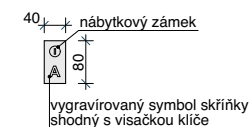

MATERIÁL:

- ☐ DTDL - DOSTÍN SLOŇAVÁ KOST - POVRCH JEMNÁ PERLČKA
- ☐ DTDL DESKA PRO SOKL - DEKOR SVĚTLÝ JAVOR - POVRCH JEMNÁ PERLČKA
- ☐ DTDL DESKA PRO OSTATNÍ ČÁSTI - DEKOR SVĚTLÝ JAVOR - POVRCH JEMNÁ PERLČKA

DTDL DESKY OPATŘIT ABS HRANOU TL. 2 mm

- ☒ KOVÁNÍ - KARTÁČOVANÝ BRONZ
- ☒ KOVÁNÍ - ČERNÉ OCELOVE
- ☒ KOVÁNÍ ČERNÁ MŘÍŽKA PROPLÉTANÁ, OKA 5/5MM, DRÁT 1,5MM

MATERIÁL V REZU

ČALOUNĚNÍ - DLE TYPOVÉHO PRVKU - VIZ POPIS PRODUKTU


kótováno v milimetrech

POZNÁMKY: VEŠKERÉ UVEDENÉ ROZMĚRY JE NUTNÉ OVĚŘIT ZAMĚŘENÍM NA STAVBĚ. DLE NÁVRHU PRVKŮ INTERIÉRU BUDE DODAVATELEM ZPRACOVÁNA A PŘEDLOŽENA K ODSOULHASENÍ DÍLENSKÁ DOKUMENTACE. POVRCHOVÉ ÚPRAVY I POUŽITÉ MATERIÁLY BUDOU VZORKOVÁNY A DODAVATEL JE PŘEDLOŽÍ K ODSOULHASENÍ AUTORSKÉMU DOZORU STAVBY.


KNIHA INTERIÉROVÝCH PRVKŮ		UMÍSTĚNÍ:
Studie a projekt interiéru vnitřních prostor Panského domu – obřadní síň, foyer, knihovna a informační systém		
ČÍSLO PRVKU:	NÁZEV PRVKU:	LIST:
V-2.02	Recepce - Regál na Časopisy	

VÝKRES NOVOTVARU:


POHLED SHORA m.1:25

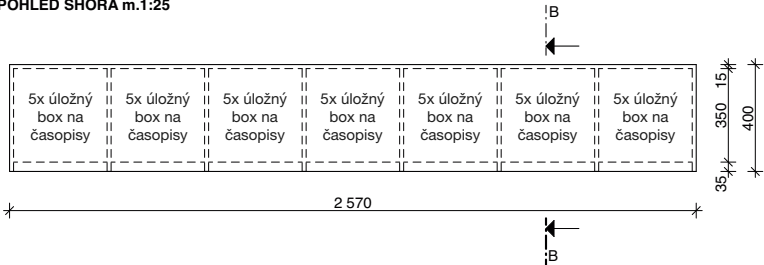


VODOROVNÝ ŘEZ A-A m.1:20

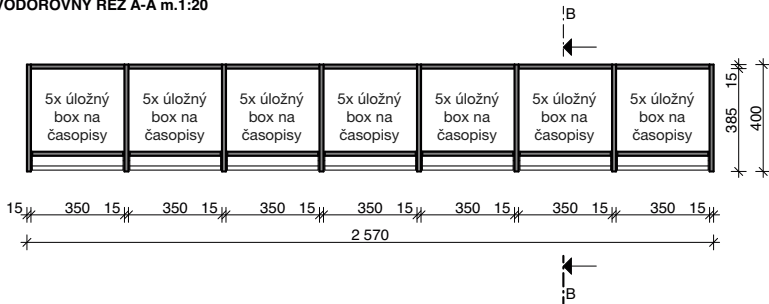

ČELNÍ POHLED m.1:25

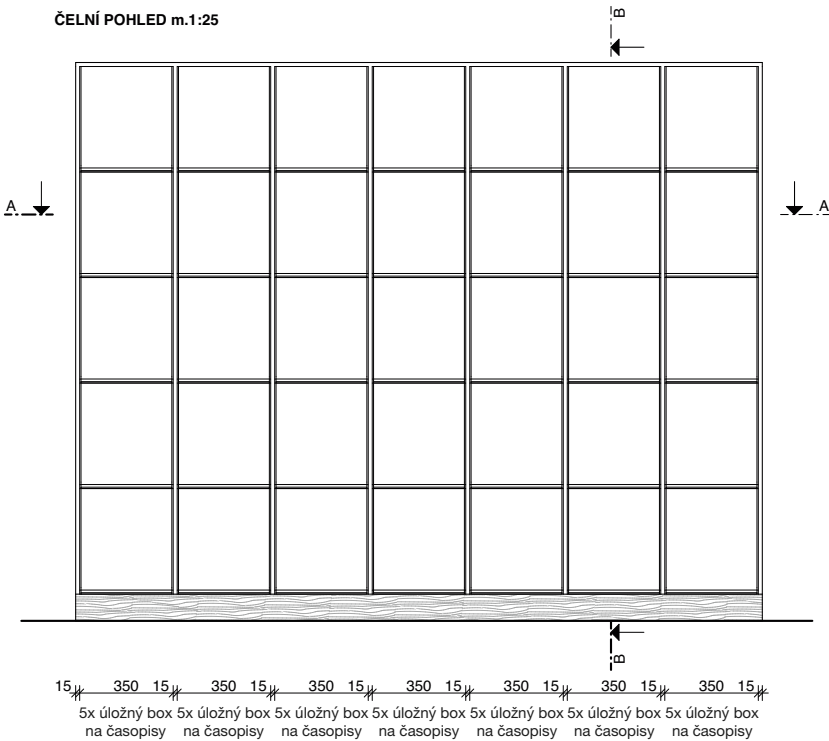


SVISLÝ ŘEZ B-B m.1:25

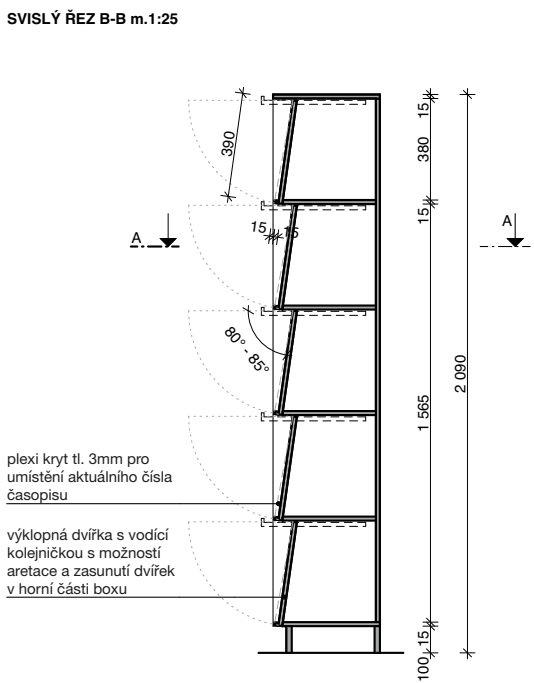

plexi kryt tl. 3mm pro umístění aktuálního čísla časopisu

výklopná dvířka s vodící kolejničkou s možností aretace a zasunutí dvířek v horní části boxu

AXONOMETRIE

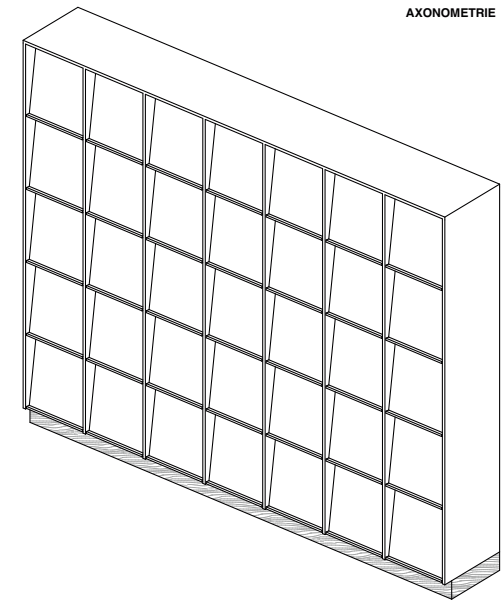

- MATERIÁL:
- ☐ DTDL - ODSTÍN SLONOVÁ KOST
 - ☐ DTDL DESKA PRO SOKL - DEKOR SVĚTLÝ JAVOR
 - ☐ DTDL DESKA PRO OSTATNÍ ČÁSTI - DEKOR SVĚTLÝ JAVOR
 - ☐ DTDL DESKY OPATŘIT ABS HRANOU TL. 2 mm
 - ☐ KOVÁNÍ - KARTÁČOVANÝ BRONZ
 - ☐ KOVÁNÍ - ČERNÉ OCELOVÉ
 - ☐ KOVOVÁ ČERNÁ MŘÍŽKA PROPLÉTANÁ, OKA 5/5MM, DRÁT 1,5MM
 - ☐ MATERIÁL V ŘEZU
 - ☐ ČALOUNĚNÍ - DLE TYPOVÉHO PRVKU - VIZ POPIS PRODUKTU

kótováno v milimetrech

POZNÁMKY: VEŠKERÉ UVEDENÉ ROZMĚRY JE NUTNÉ OVĚŘIT ZAMĚŘENÍM NA STAVBĚ. DLE NÁVRHU PRVKŮ INTERIÉRU BUDE DODAVATELEM ZPRACOVÁNA A PŘEDLOŽENA K ODSOUHLASENÍ DÍLENSKÁ DOKUMENTACE. POVRCHOVÉ ÚPRAVY I POUŽITÉ MATERIÁLY BUDOU VZORKOVÁNY A DODAVATEL JE PŘEDLOŽÍ K ODSOUHLASENÍ AUTORSKÉMU DOZORU STAVBY.

KNIHA INTERIÉROVÝCH PRVKŮ

Studie a projekt interiéru vnitřních prostor Panského domu – obřadní síň, foyer, knihovna a informační systém

UMÍSTĚNÍ:

ČÍSLO PRVKU:

V-2.03a

NÁZEV PRVKU:


Recepce - Recepční Pult (1)

LIST:

VÝKRES NOVOTVARU:

- MATERIÁL:
- ☐ DTDL - ODSTÍN SLONOVÁ KOST
 - ☐ DTDL DESKA PRO SOKL - DEKOR SVĚTLÝ JAVOR
 - ☐ DTDL DESKA PRO OSTATNÍ ČÁSTI - DEKOR SVĚTLÝ JAVOR
 - ☐ DTDL DESKY OPATŘIT ABS HRANOU TL. 2 mm
 - ☐ KOVÁNÍ - KARTÁČOVANÝ BRONZ
 - ☐ KOVÁNÍ - ČERNÉ OCELOVÉ
 - ☐ KOVOVÁ ČERNÁ MŘÍŽKA PROPLÉTANÁ, OKA 5/5MM, DRÁT 1,5MM
 - ☐ MATERIÁL V REZU
 - ☐ ČALOUNĚNÍ - DLE TYPOVÉHO PRVKU - VIZ POPIS PRODUKTU

- SAMOSTATNÉ DÍLY SPOJENÉ NÁBYTKOVÝMI ŠROUBY.
- RECEPČNÍ DESKA VCELKU, BEZ VIDITELNÝCH SPÁR.
- ZÁSUVKY A DVÍŘKA OPATŘENY SYSTÉMEM TIP-ON BLUMOTION.
- VŠECHNY VNĚJŠÍ HRANY RECEPČNÍHO PULTU SPOJENY NA POKOS
- ÚHLOVÝM PEREM S LICOVÁNÍM VNĚJŠÍCH ROHŮ.
- PRŮCHODKA NA KABELÁŽ, BILÁ, D59MM
- * - RECEPČNÍ PULT VYBAVEN ZÁSUVKAMI PRO SLABOPROUD A SILNOPROUD.
- * - KABELÁŽ PRO ELEKTRONICKÁ ZAŘÍZENÍ VEDENA DUTINOU MEZI DVĚMA SVISLÝMI DESKAMI RECEPČNÍHO PULTU. UMÍSTĚNÍ PŘÍSTUPOVÝCH OTVORŮ ZKONZULTOVAT SE ZADAVATELEM.

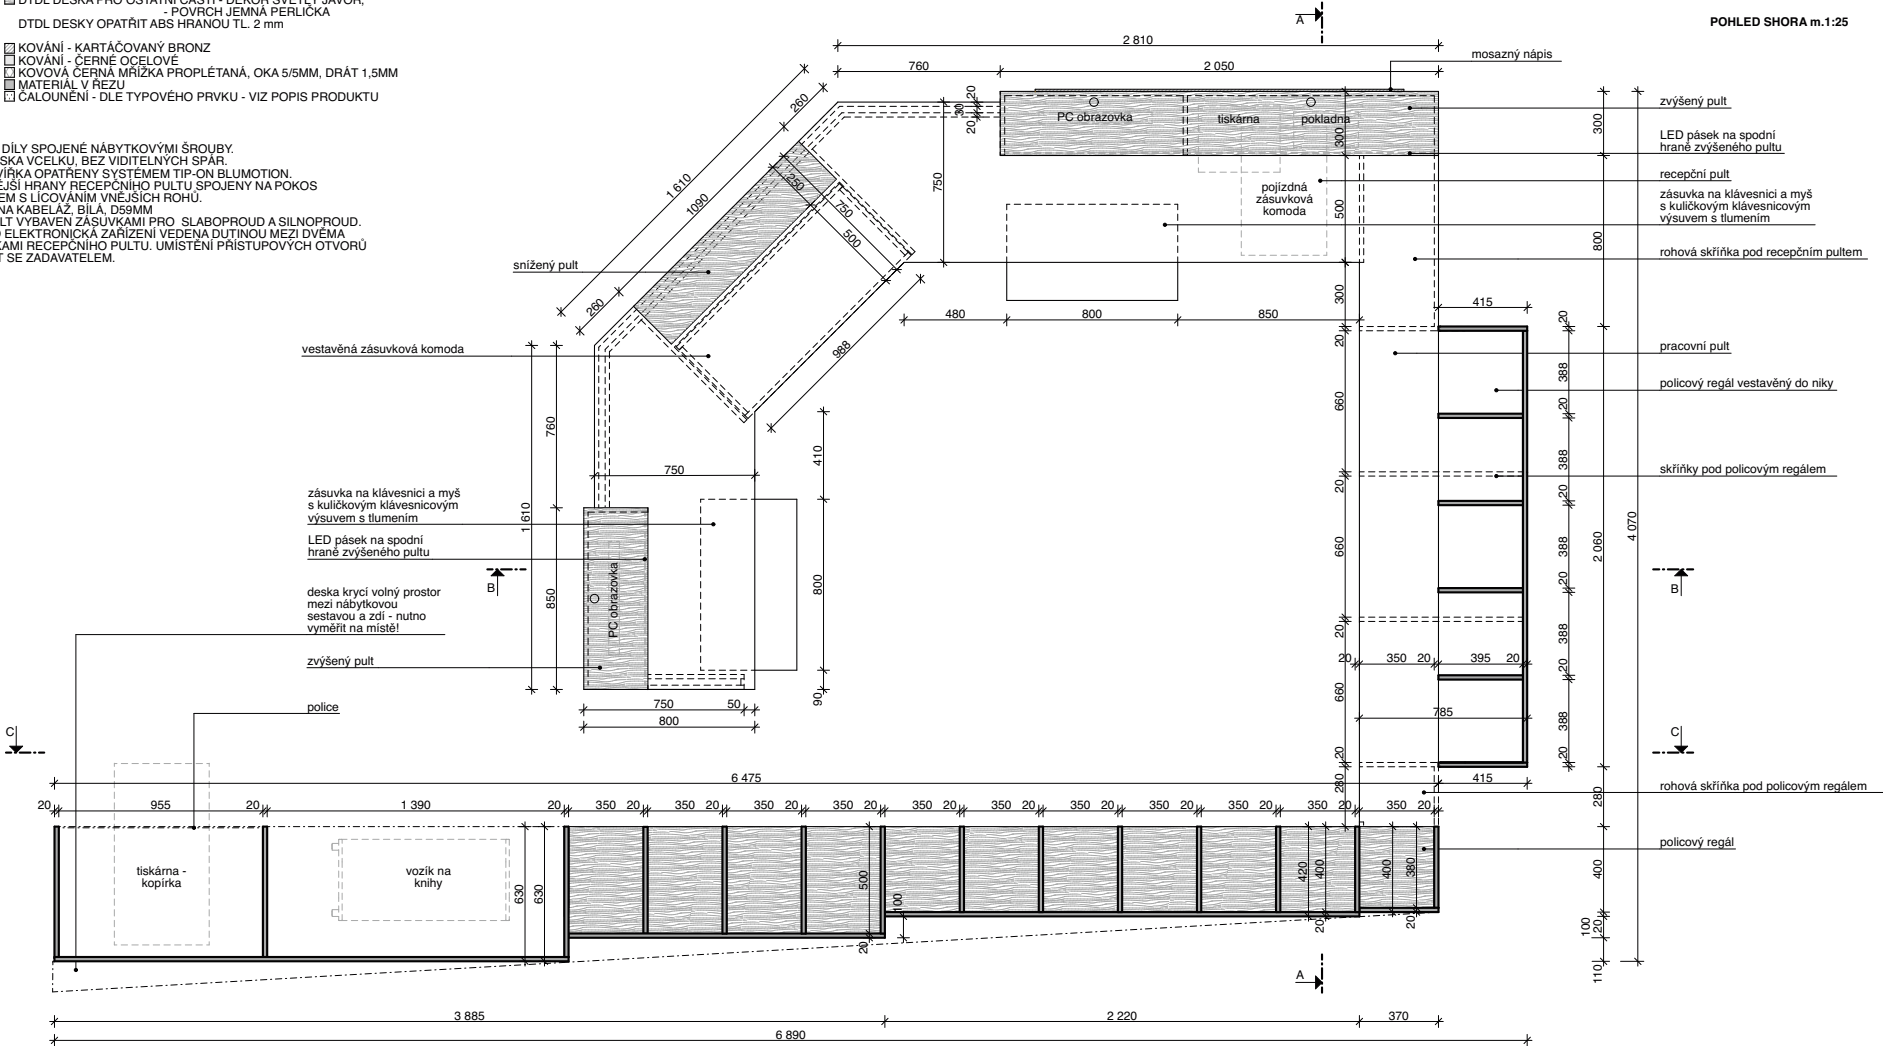

kótováno v milimetrech

POZNÁMKY:

VEŠKERÉ UVEDENÉ ROZMĚRY JE NUTNÉ OVĚŘIT ZAMĚŘENÍM NA STAVBĚ. DLE NÁVRHU PRVKŮ INTERIÉRU BUDE DODAVATELEM ZPRACOVÁNA A PŘEDLOŽENA K ODSOUHLASENÍ DÍLENSKÁ DOKUMENTACE. POVRCHOVÉ ÚPRAVY I POUŽITÉ MATERIÁLY BUDOU VZORKOVÁNY A DODAVATEL JE PŘEDLOŽÍ K ODSOUHLASENÍ AUTORSKÉMU DOZORU STAVBY.

Studie a projekt interiéru vnitřních prostor Panského domu – obřadní síň, foyer, knihovna a informační systém

UMÍSTĚNÍ:

ČÍSLO PRVKU:

V-2.03b

NÁZEV PRVKU:	
--------------	--

Recepce - Recepční Pult (2)

LIST:

VÝKRES NOVOTVARU:

MATERIÁL:

- ☐ DTDL - ODSTÍN SLOŇOVÁ KOST - POVRCH JEMNÁ PERLIČKA
- ☒ DTDL DESKA PRO SOKL - DEKOR SVĚTLÝ JAVOR - POVRCH JEMNÁ PERLIČKA
- ☒ DTDL DESKA PRO OSTATNÍ ČÁSTI - DEKOR SVĚTLÝ JAVOR, - POVRCH JEMNÁ PERLIČKA


DTDL DESKY OPATŘIT ABS HRANOU TL 2 mm

- ☒ KOVÁNÍ - KARTÁČOVANÝ BRONZ
- ☒ KOVÁNÍ - ČERNÉ OCELOVE
- ☒ KOVOVÁ ČERNÁ MRIZKA PROPLÉTANÁ, OKA 5/5MM, DRÁT 1,5MM

MATERIÁL V RÁMCI:

- ☒ CALOUNIČNÉ - DLE TVÝHOŽ PRVKU - VIZ POPIS PRODUKTU

- SAMOSTATNÉ DILY SPOJENÉ NÁBYTKOVÝMI ŠROUBÝ.
- REČEČNÍ DESKA VČELKU, BEZ VIDIELNYCH SPÁR.
- ZASUVKY A DVÍRAKA OPÄTŔENÝ SYSTÉM TIP-ON BLUMOTION.
- VSECHN VNEŠNÍ HRANY REČEČNÍHO PULTU SPOJENÝ NA POKOS
- UHLOVÝ V JEJEDNÍ S LICOVANÍM VÍŠNÍ ROHU.
- PRŮCHODKA NA KABELY A DESKY.
- REČEČNÍ PULT VYBAVENÝ ZASUVKAMI PRO: SALOPRABODU A SILNOPRŮD.
- KABELÁŽ PRO ELEKTRONICKÁ ZAŘÍZENÍ VEDENA DITINOU MEZI DVĚMA
- SVLISNÝMI DESKAMI REČEČNÍHO PULTU. UMÍSTĚNÍ PŘÍSTUPOVÝCH OTVORŮ
- ZKONTROLÝTVAŠÍ ZADÁVATELI FM.

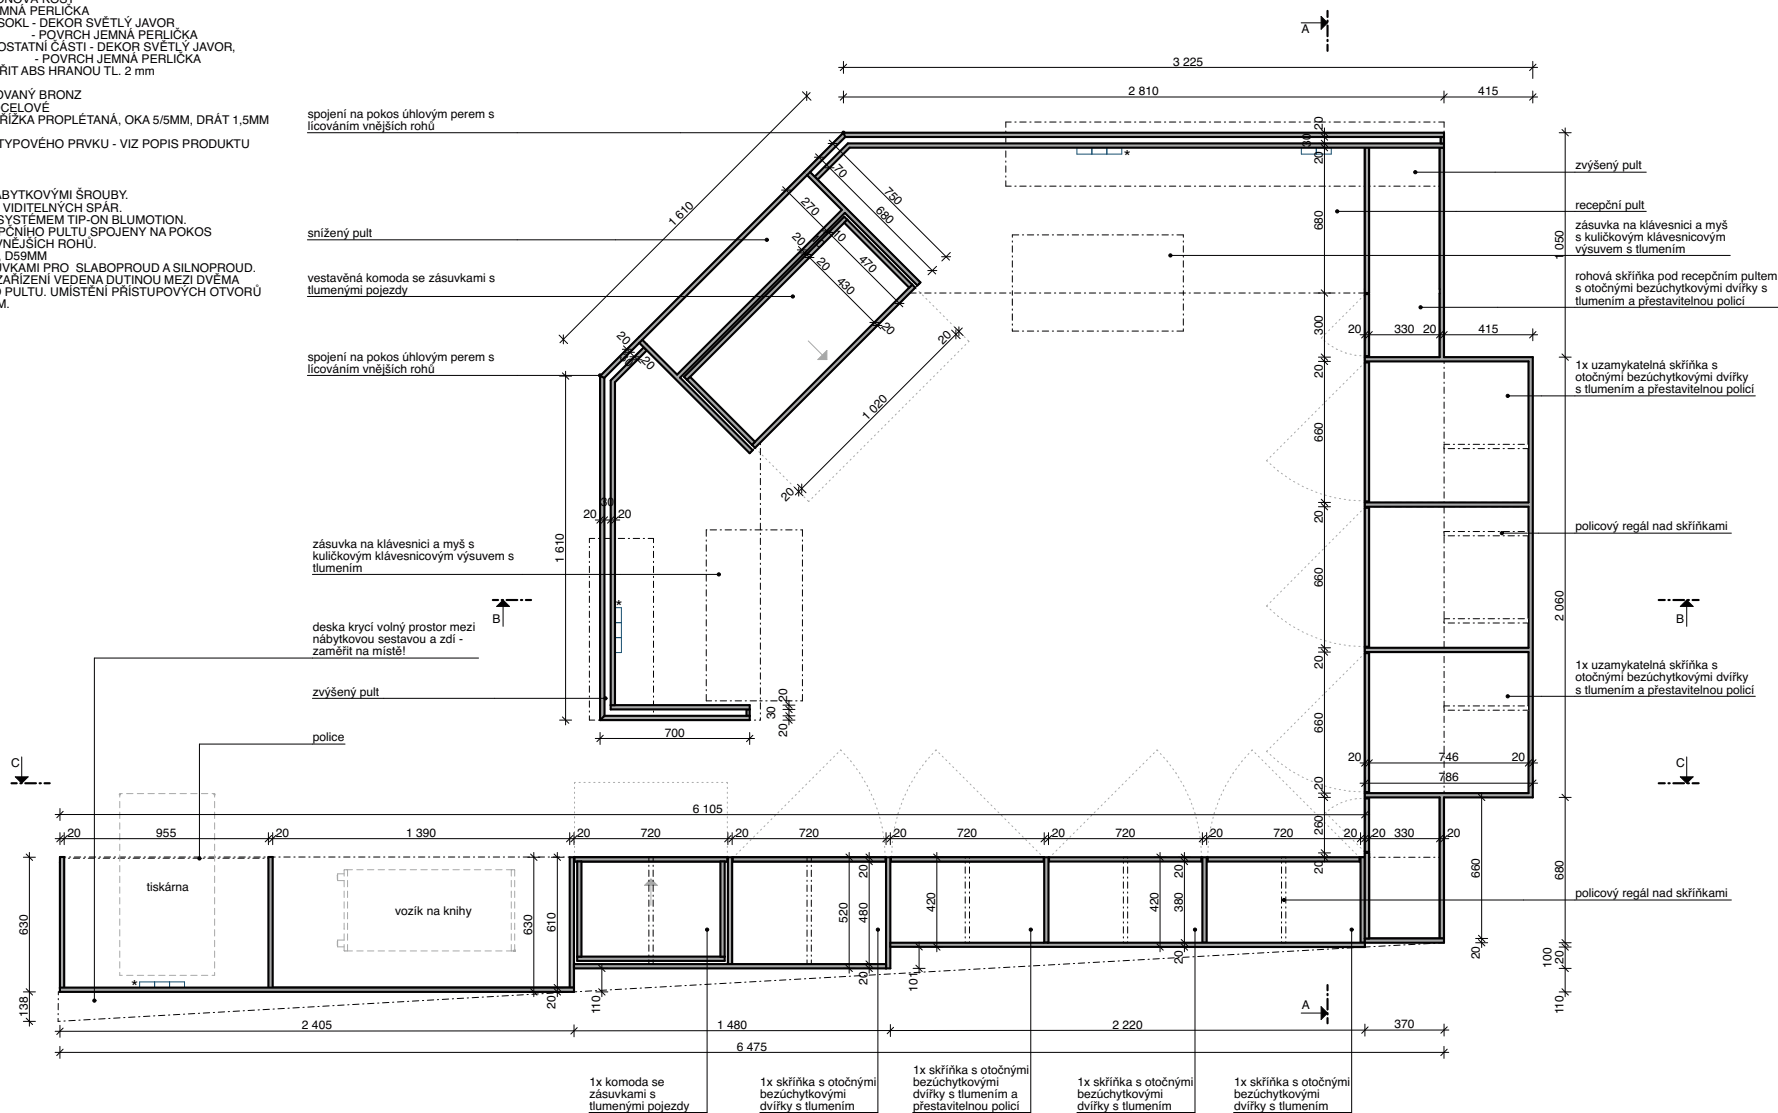


kótováno v milimetrech

POZNÁMKY: VEŠKERÉ UVEDENÉ ROZMĚRY JE NUTNÉ OVĚŘIT ZAMĚŘENÍM NA STAVBĚ. DLE NÁVRHU PRVKŮ INTERIÉRU BUDE DODAVATELEM ZPRACOVÁNA A PŘEDLOŽENA K ODSOUHLASENÍ DÍLENSKÁ DOKUMENTACE. POVRCHOVÉ ÚPRAVY I POUŽITÉ MATERIÁLY BUDOU VZORKOVÁNY A DODAVATEL JE PŘEDLOŽÍ K ODSOUHLASENÍ AUTORSKÉMU DOZORU STAVBY.

KNIHA INTERIÉROVÝCH PRVKŮ Studie a projekt interiéru vnitřních prostor Panského domu – obřadní síň, foyer, knihovna a informační systém			UMÍSTĚNÍ:
ČÍSLO PRVKU: V-2.03c	NÁZEV PRVKU: Recepce - Recepční Pult (3)	LIST:	

VÝKRES NOVOTVARU:


ROZVINUTÝ ZADNÍ PODLED NA RECEPČNÍ PULT m. 1:25

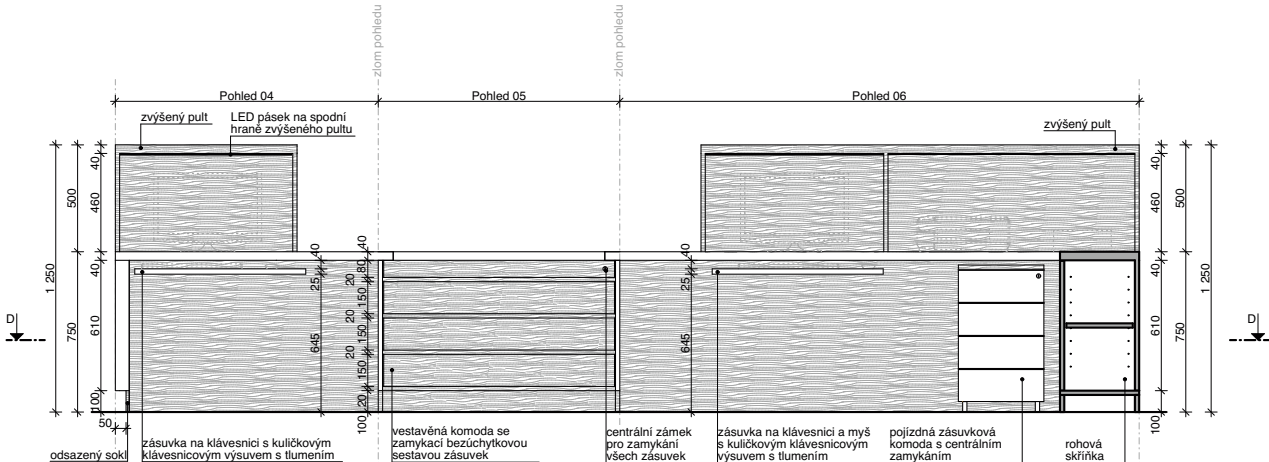

- MATERIÁL:
- ☐ DTDL - ODSTÍN SLONOVÁ KOST
 - ☐ - POVRCH JEMNÁ PERLIČKA
 - ☐ DTDL DESKA PRO SOKL - DEKOR SVĚTLÝ JAVOR
 - ☐ - POVRCH JEMNÁ PERLIČKA
 - ☐ DTDL DESKA PRO OSTATNÍ ČÁSTI - DEKOR SVĚTLÝ JAVOR
 - ☐ - POVRCH JEMNÁ PERLIČKA
 - DTDL DESKY OPATŘIT ABS HRANOU TL. 2 mm
 - ☐ KOVÁNÍ - KARTÁČOVANÝ BRONZ
 - ☐ KOVÁNÍ - ČERNÉ OCELOVÉ
 - ☐ KOVOVÁ ČERNÁ MŘÍŽKA PROPLÉTANÁ, OKA 5/5MM, DRÁT 1,5MM
 - ☐ MATERIÁL V REZU
 - ☐ CALOUNĚNÍ - DLE TYPOVÉHO PRVKU - VIZ POPIS PRODUKTU

- SAMOSTATNÉ DÍLY SPOJENÉ NÁBYTKOVÝMI ŠROUBY.
- RECEPČNÍ DESKA VCELKU, BEZ VIDITELNÝCH SPÁR.
- ZÁSUVKY A DVÍŘKA OPATŘENY SYSTÉMEM TIP-ON BLUMOTION.
- VŠECHNY VNĚJŠÍ HRANY RECEPČNÍHO PULTU SPOJENY NA POKOS ÚHLOVÝM PEREM S LICOVÁNÍM VNĚJŠÍCH ROHŮ.
- - PRŮCHODKA NA KABELAŽ, BILÁ, D59MM
- * - RECEPČNÍ PULT VYBAVEN ZÁSUVKAMI PRO SLABOPROUD A SILNOPROUD.
- KABELAŽ PRO ELEKTRONICKÁ ZARÍZENÍ VEDENA DUTINOU MEZI DVĚMA SVISLÝMI DESKAMI RECEPČNÍHO PULTU. UMÍSTĚNÍ PŘÍSTUPOVÝCH OTVORŮ ZKONZULTOVAT SE ZADAVATELEM.

ROZVINUTÝ ČELNÍ POHLED NA RECEPČNÍ PULT m. 1:25

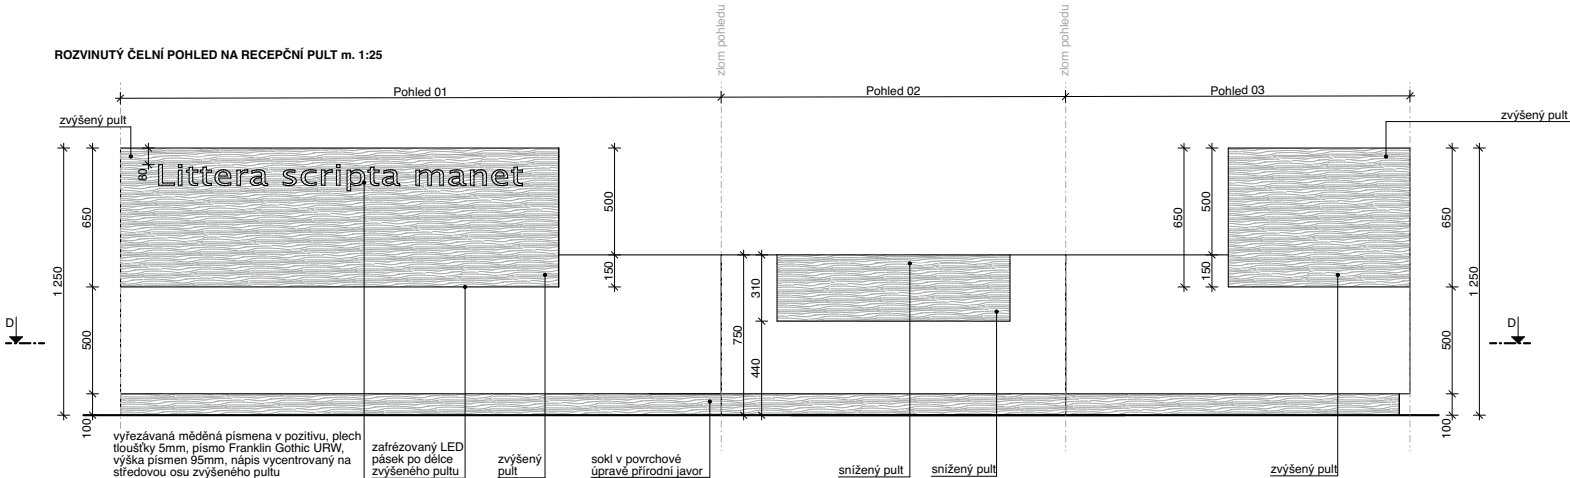

kótováno v milimetrech


POZNÁMKY: VEŠKERÉ UVEDENÉ ROZMĚRY JE NUTNÉ OVĚŘIT ZAMĚŘENÍM NA STAVBĚ. DLE NÁVRHU PRVKŮ INTERIÉRU BUDE DODAVATELEM ZPRACOVÁNA A PŘEDLOŽENA K ODSOUHLASENÍ DÍLENSKÁ DOKUMENTACE. POVRCHOVÉ ÚPRAVY I POUŽITÉ MATERIÁLY BUDOU VZORKOVÁNY A DODAVATEL JE PŘEDLOŽÍ K ODSOUHLASENÍ AUTORSKÉMU DOZORU STAVBY.

KNIHA INTERIÉROVÝCH PRVKŮ

Studie a projekt interiéru vnitřních prostor Panského domu – obřadní síň, foyer, knihovna a informační systém

ČÍSLO PRVKU:	NÁZEV PRVKU:	UMÍSTĚNÍ:
V-2.03e	Recepce - Recepční Pult (4)	LIST:


VÝKRES NOVOTVARU:

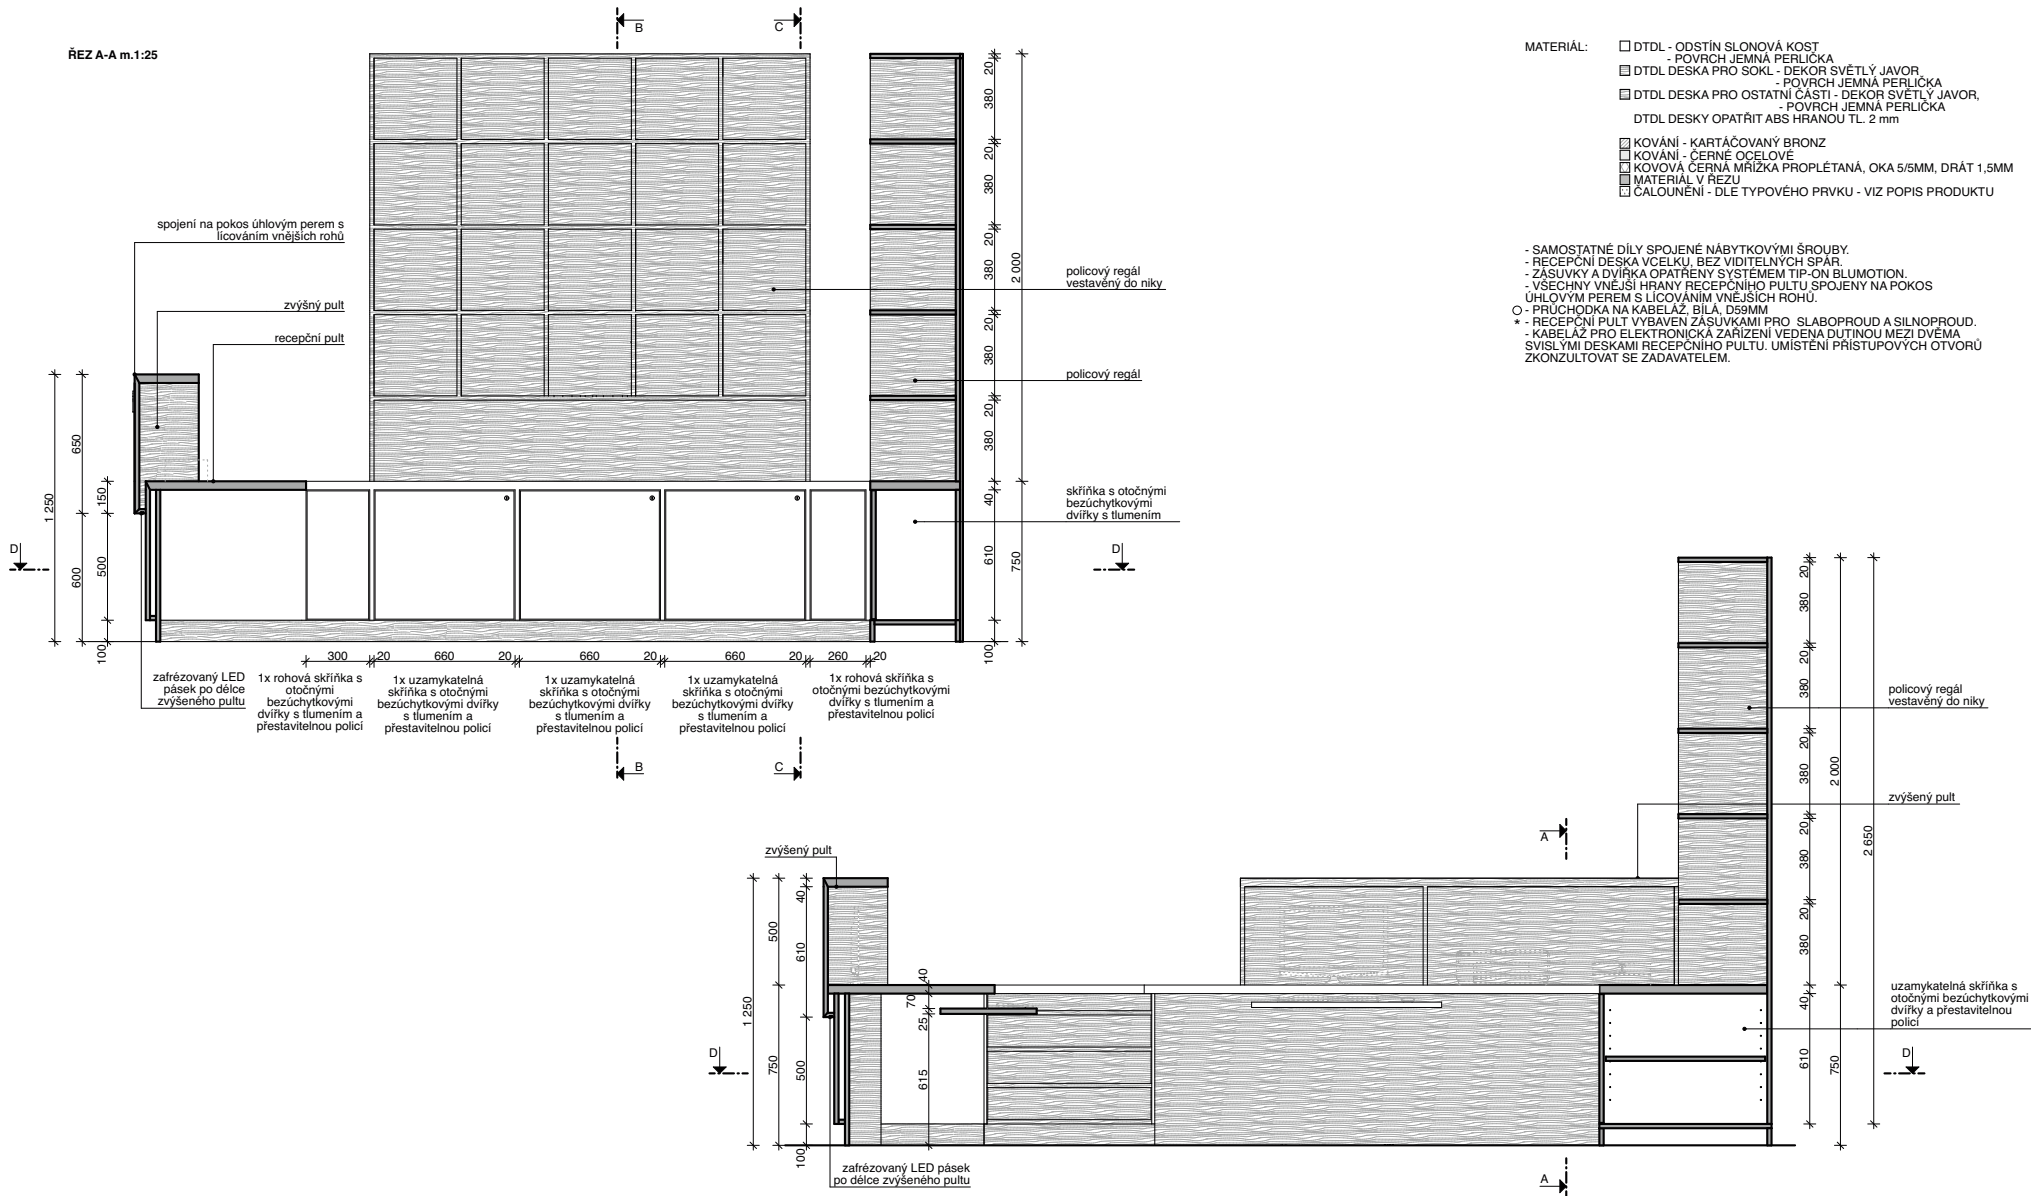

POZNÁMKY: VEŠKERÉ UVEDENÉ ROZMĚRY JE NUTNÉ OVĚŘIT ZAMĚŘENÍM NA STAVBĚ. DLE NÁVRHU PRVKŮ INTERIÉRU BUDE DODAVATELEM ZPRACOVÁNA A PŘEDLOŽENA K ODSOUHLASENÍ DÍLENSKÁ DOKUMENTACE. POVRCHOVÉ ÚPRAVY I POUŽITÉ MATERIÁLY BUDOU VZORKOVÁNY A DODAVATEL JE PŘEDLOŽÍ K ODSOUHLASENÍ AUTORSKÉMU DOZORU STAVBY.

KNIHA INTERIÉROVÝCH PRVKŮ		UMÍSTĚNÍ:
Studie a projekt interiéru vnitřních prostor Panského domu – obřadní síň, foyer, knihovna a informační systém		
ČÍSLO PRVKU:	NÁZEV PRVKU:	LIST:
V-2.03f	Recepce - Recepční Pult (5)	

VÝKRES NOVOTVARU:

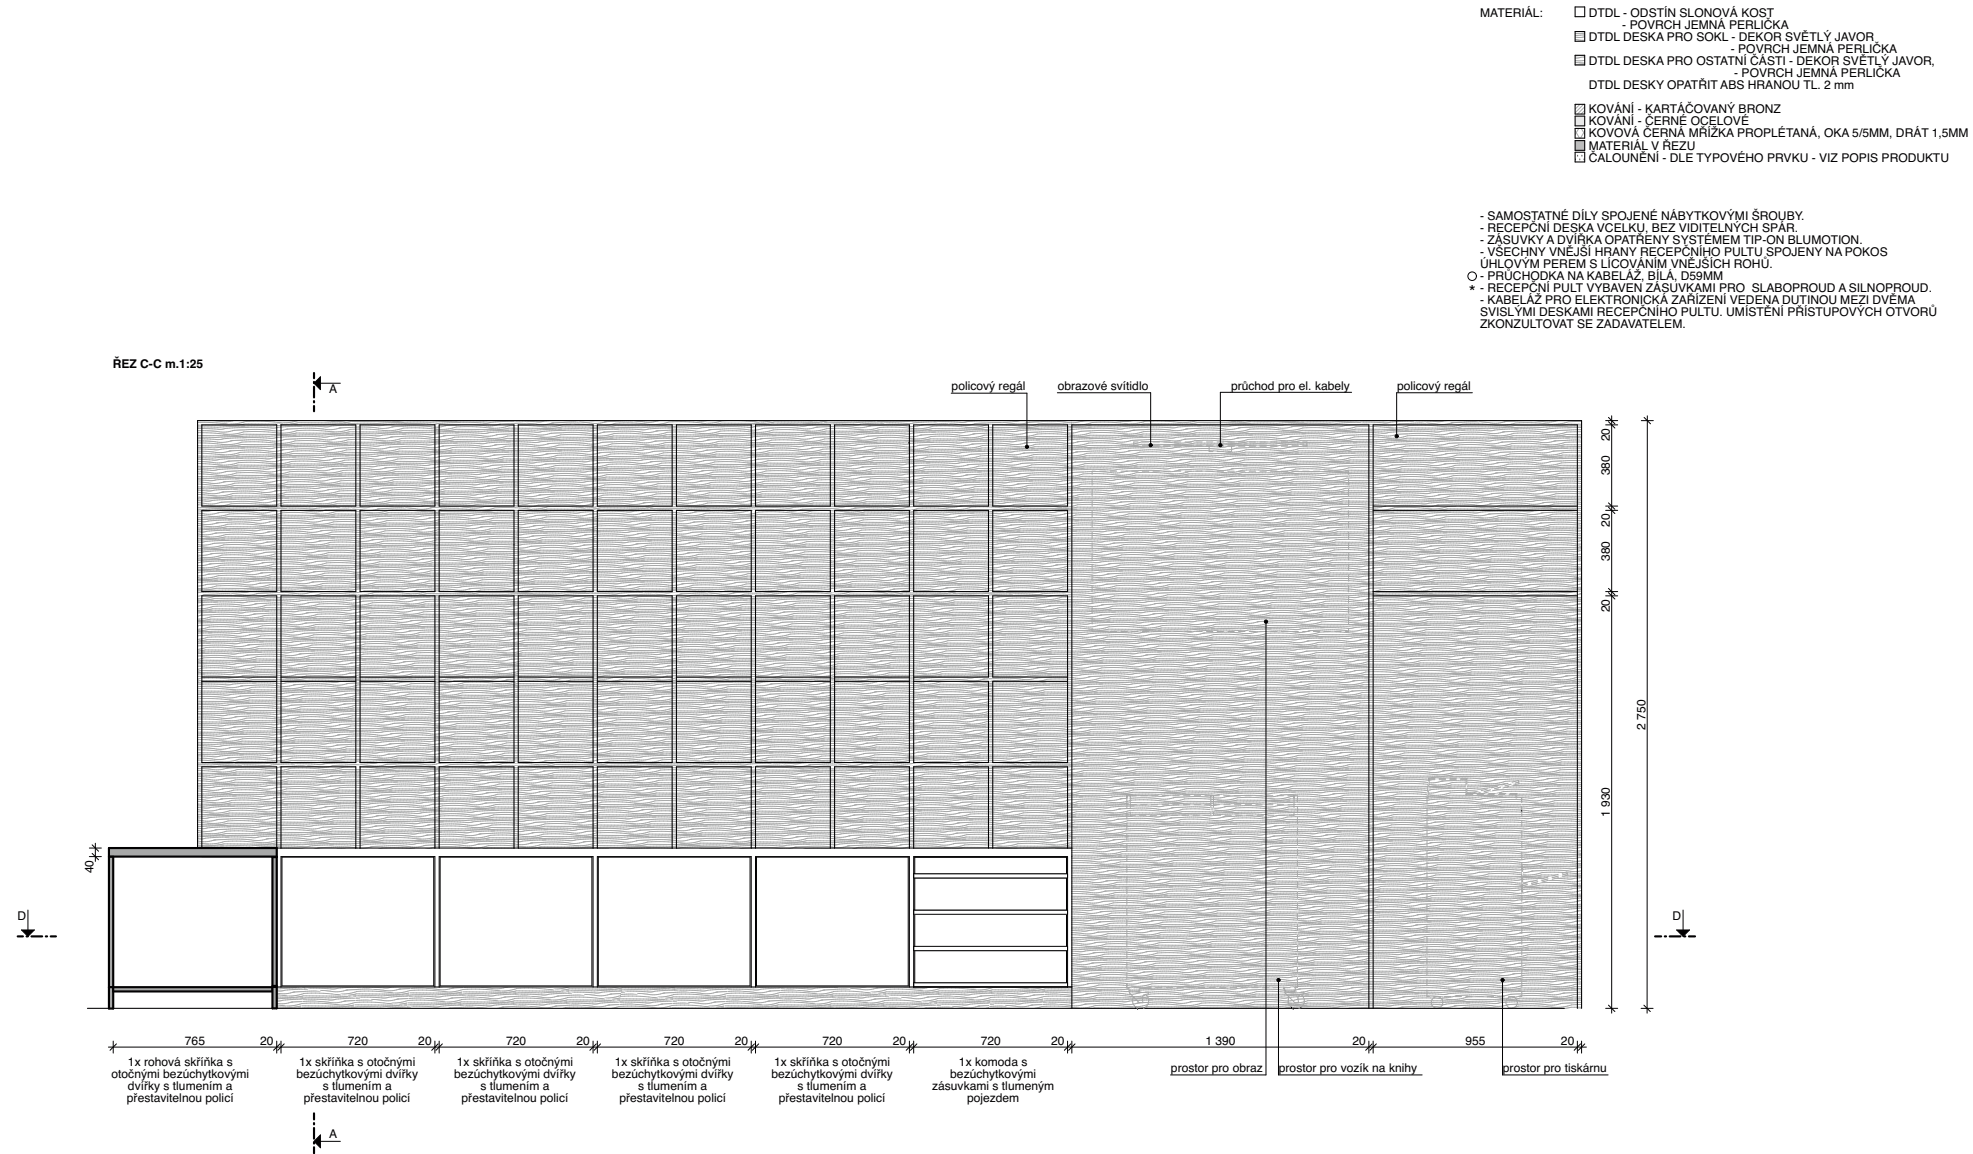


kótováno v milimetrech

POZNÁMKY: VEŠKERÉ UVEDENÉ ROZMĚRY JE NUTNÉ OVĚŘIT ZAMĚŘENÍM NA STAVBĚ. DLE NÁVRHU PRVKŮ INTERIÉRU BUDE DODAVATELEM ZPRACOVÁNA A PŘEDLOŽENA K ODSOUHLASENÍ DÍLENSKÁ DOKUMENTACE. POVRCHOVÉ ÚPRAVY I POUŽITÉ MATERIÁLY BUDOU VZORKOVÁNY A DODAVATEL JE PŘEDLOŽÍ K ODSOUHLASENÍ AUTORSKÉMU DOZORU STAVBY.

KNIHA INTERIÉROVÝCH PRVKŮ Studie a projekt interiéru vnitřních prostor Panského domu – obřadní síň, foyer, knihovna a informační systém		UMÍSTĚNÍ:
ČÍSLO PRVKU: V-2.03g	NÁZEV PRVKU: Recepce - Recepční Pult	LIST:

VÝKRES NOVOTVARU:

AXONOMETRIE

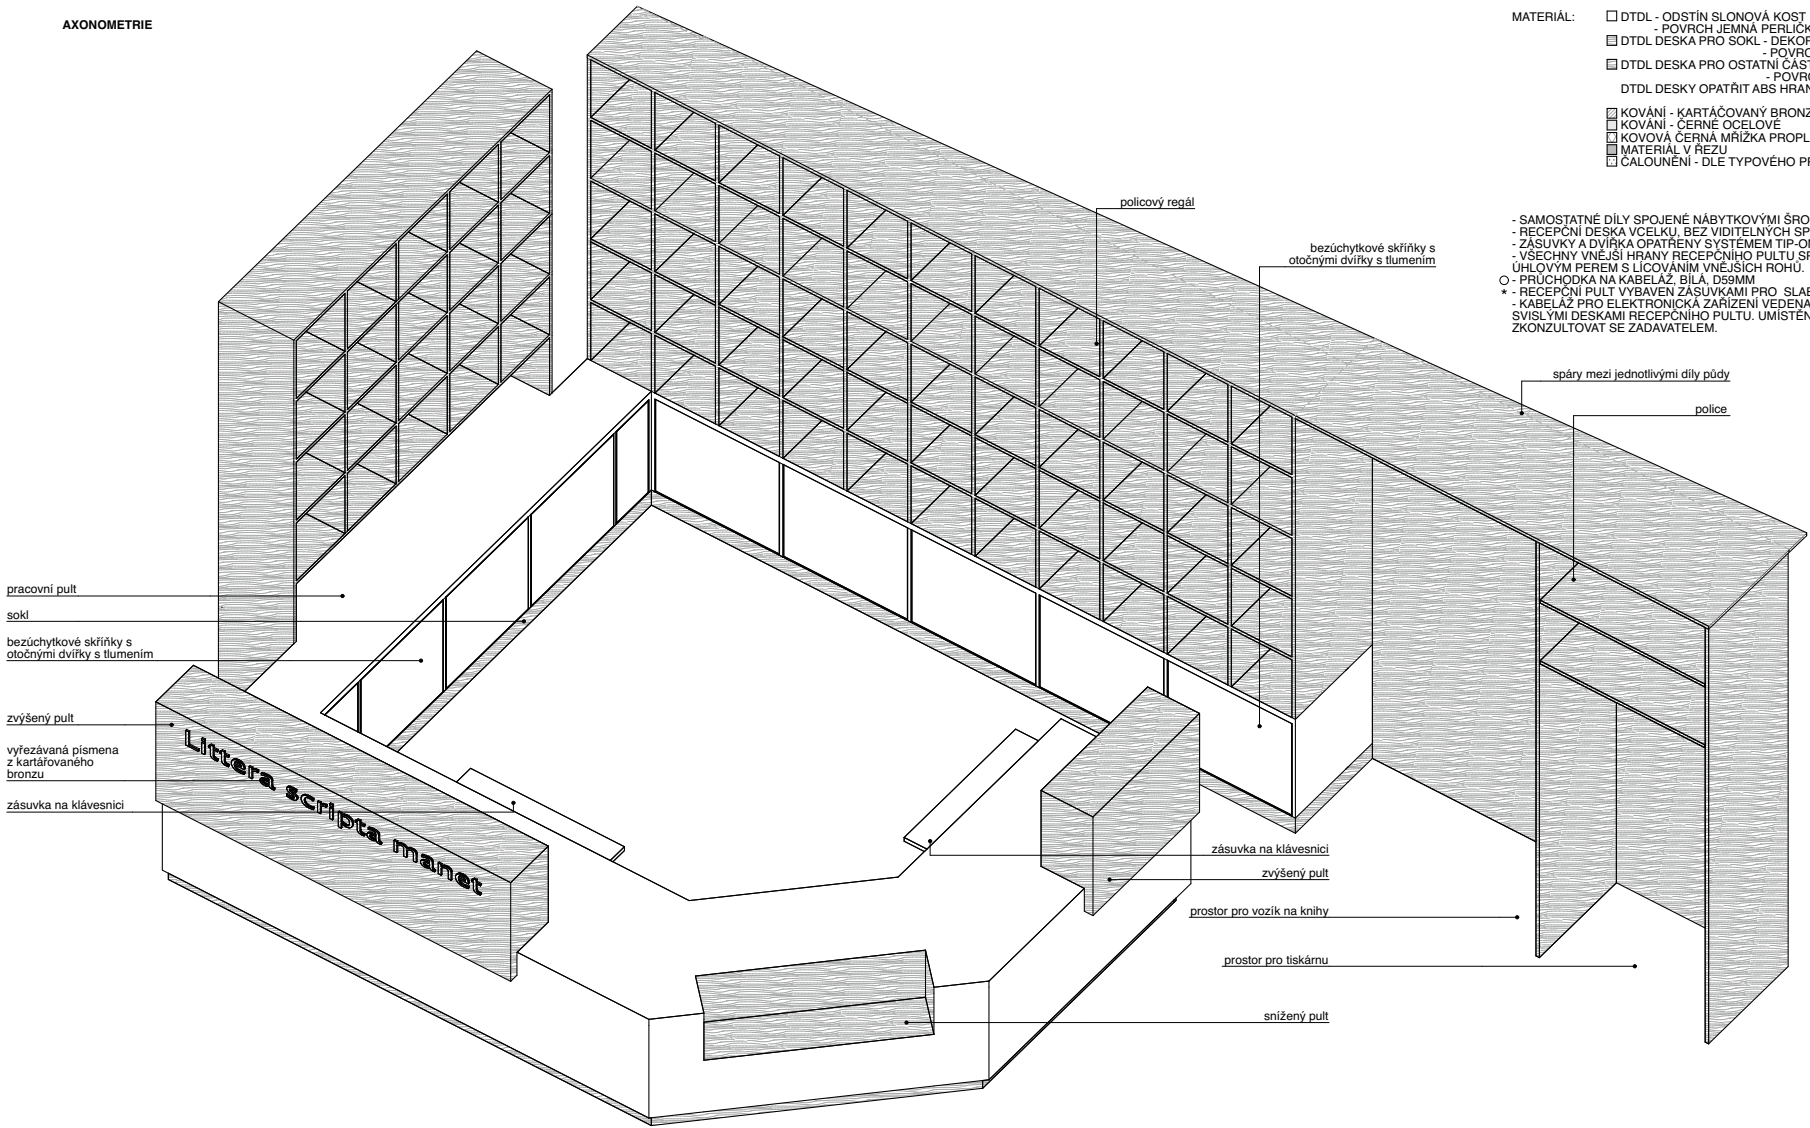

- MATERIÁL:
- ☐ DTDL - ODSTÍN SLONOVÁ KOST
 - ☐ DTDL DESKA PRO SOKL - DEKOR SVĚTLÝ JAVOR
 - ☐ DTDL DESKA PRO OSTATNÍ ČÁSTI - DEKOR SVĚTLÝ JAVOR
 - ☐ DTDL DESKY OPATŘIT ABS HRANOU TL 2 mm
 - ☒ KOVÁNÍ - KARTÁČOVANÝ BRONZ
 - ☐ KOVÁNÍ - ČERNÉ OCELOVÉ
 - ☐ KOVOVÁ ČERNÁ MŘÍŽKA PROPLÉTANÁ, OKA 5/5MM, DRÁT 1,5MM
 - ☐ MATERIÁL V REZU
 - ☐ ČALOUNĚNÍ - DLE TYPOVÉHO PRVKU - VIZ POPIS PRODUKTU

- SAMOSTATNÉ DÍLY SPOJENÉ NÁBYTKOVÝMI ŠROUBY.
- RECEPTION DESKA VCELKU, BEZ VIDITELNÝCH SPAR.
- ZASUVKY A DVÍŘKA OPATŘENY SYSTÉMEM TIP-ON BLUMOTION.
- VŠECHNY VNĚJŠÍ HRANY RECEPTION PULTU SPOJENY NA POKOS
- ÚHLŮVÝM PEREM S LICOVÁNÍM VNĚJŠÍCH ROHU.
- O - PRŮCHODKA NA KABELÁŽ SILA, 059MM
- * - RECEPTION PULT VYBAVEN ZASUVKAMI PRO SLABOPROUD A SILNOPROUD.
- KABELÁŽ PRO ELEKTRONICKÁ ZAŘÍZENÍ VEDENÁ DUTINOU MEZI DVĚMA SVISLÝMI DESKAMI RECEPTION PULTU. UMÍSTĚNÍ PŘÍSTUPOVÝCH OTVORŮ ZKONTROLOVAT SE ZADAVATELEM.


kótováno v milimetrech

POZNÁMKY: VEŠKERÉ UVEDENÉ ROZMĚRY JE NUTNÉ OVĚŘIT ZAMĚŘENÍM NA STAVBĚ. DLE NÁVRHU PRVKŮ INTERIÉRU BUDE DODAVATELEM ZPRACOVÁNA A PŘEDLOŽENA K ODSOUHLASENÍ DÍLENSKÁ DOKUMENTACE. POVRCHOVÉ ÚPRAVY I POUŽITÉ MATERIÁLY BUDOU VZORKOVÁNY A DODAVATEL JE PŘEDLOŽÍ K ODSOUHLASENÍ AUTORSKÉMU DOZORU STAVBY.

KNIHA INTERIÉROVÝCH PRVKŮ Studie a projekt interiéru vnitřních prostor Panského domu – obřadní síň, foyer, knihovna a informační systém		UMÍSTĚNÍ:
ČÍSLO PRVKU: V-2.04	NÁZEV PRVKU: PC Stánek	LIST:


VÝKRES NOVOTVARU:

Přední pohled m.1:20

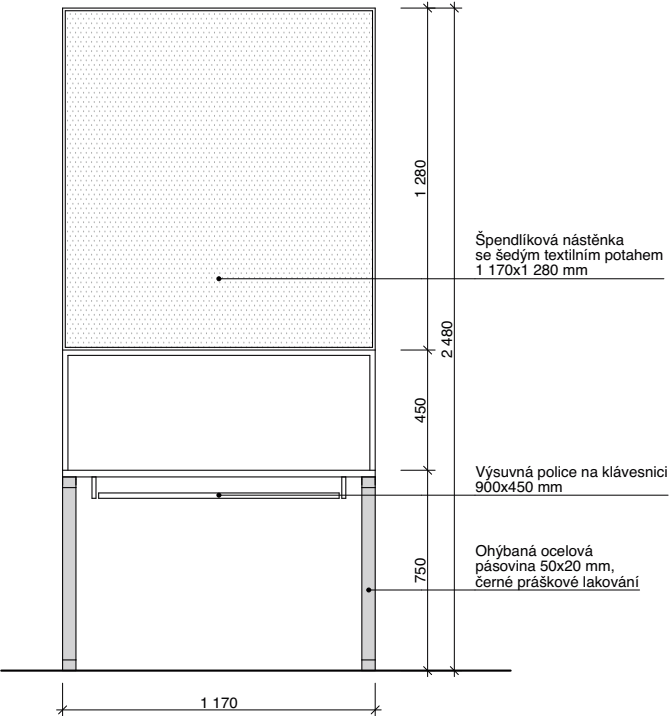


- MATERIÁL:
- ☐ DTDL - ODSTÍN SLONOVÁ KOST - POVRCH JEMNÁ PERLIČKA
 - ☐ DTDL DESKA PRO SOKL - DEKOR SVĚTLÝ JAVOR
 - ☐ DTDL DESKA PRO OSTATNÍ ČÁSTI - DEKOR SVĚTLÝ JAVOR, - POVRCH JEMNÁ PERLIČKA
 - DTDL DESKY OPATŘIT ABS HRANOU TL. 2 mm
 - ☒ KOVÁNÍ - KARTÁČOVANÝ BRONZ
 - ☒ KOVÁNÍ - ČERNÉ OCELOVÉ
 - ☒ KOVOVÁ ČERNÁ MŘÍŽKA PROPLÉTANÁ, OKA 5/5MM, DRÁT 1,5MM
 - ☒ MATERIÁL V REZU
 - ☒ ČALOUNĚNÍ - DLE TYPOVÉHO PRVKU - VIZ POPIS PRODUKTU

Řez A-A m.1:20

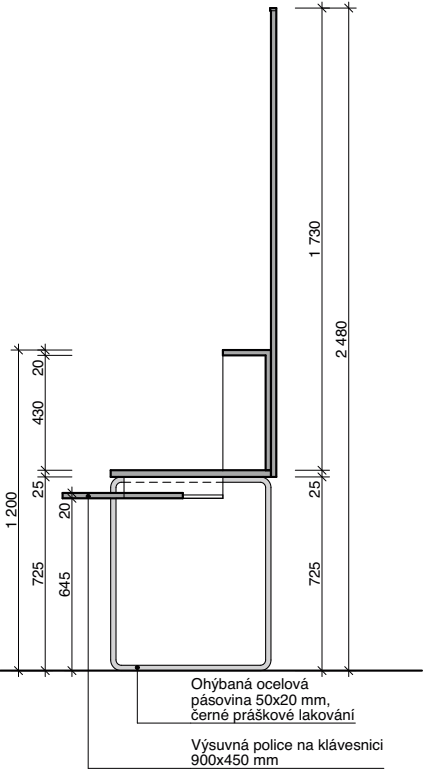


Půdorys m.1:20

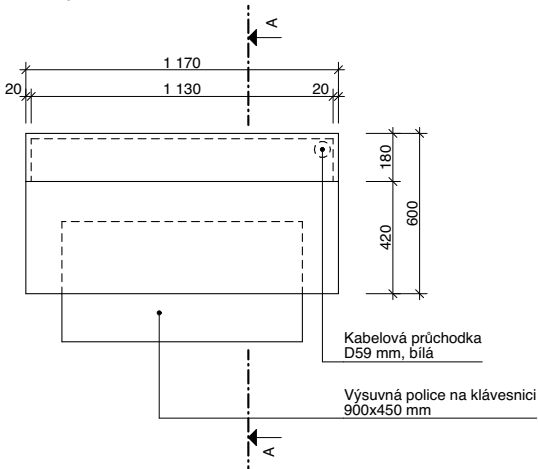


Axonometrie

sestava A
1x Špendlíková nástěnka se šedým textilním potahem 1 170x1 280 mm

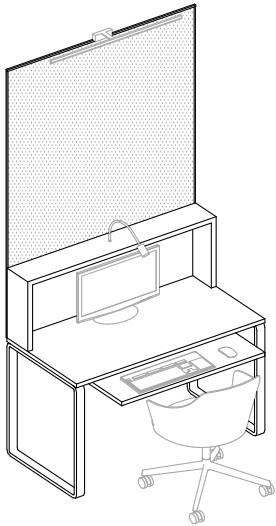


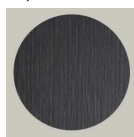


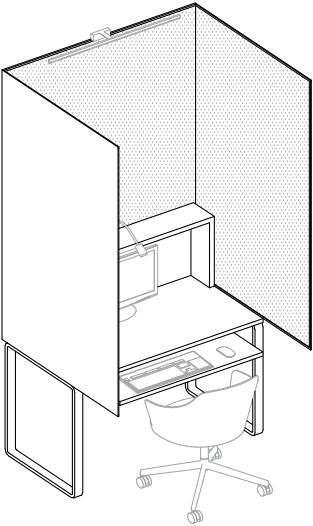













sestava B
1x Špendlíková nástěnka se šedým textilním potahem 1 170x1 280 mm
2x Špendlíková nástěnka se šedým textilním potahem 1 000x1 280 mm

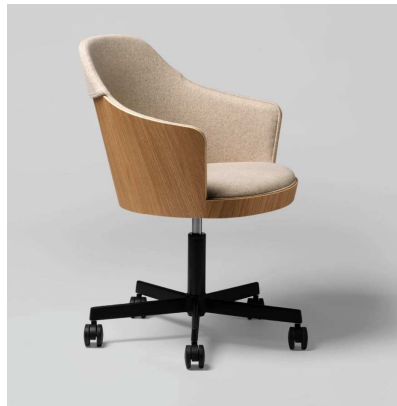

kótováno v milimetrech

POZNÁMKY: VEŠKERÉ UVEDENÉ ROZMĚRY JE NUTNÉ OVĚŘIT ZAMĚŘENÍM NA STAVBĚ. DLE NÁVRHU PRVKŮ INTERIÉRU BUDE DODAVATELEM ZPRACOVÁNA A PŘEDLOŽENA K ODSOUHLASENÍ DÍLENSKÁ DOKUMENTACE. POVRCHOVÉ ÚPRAVY I POUŽITÉ MATERIÁLY BUDOU VZORKOVÁNY A DODAVATEL JE PŘEDLOŽÍ K ODSOUHLASENÍ AUTORSKÉMU DOZORU STAVBY.

KNIHA INTERIÉROVÝCH PRVKŮ		UMÍSTĚNÍ:		
Studie a projekt interiéru vnitřních prostor Panského domu – obřadní síň, foyer, knihovna a informační systém				
ČÍSLO PRVKU:	NÁZEV PRVKU:	LIST:		
V-2.05 - V2.11	Židle do Recepce, Židle se Stolkem, Židle k PC Stánku, Křeslo, Stolek, Schůdky, Vozík			
VÝKRES NOVOTVARU:				
<p>V-2.05 ŽIDLE DO RECEPCE</p> <p>V1340xŠ500xH550mm kancelářská židle zdravotní s asynchronní mechanikou a aretací bederní a hlavová opěrka nastavitelné područky sedák s balančními prvky kovová konstrukce síťovinové potažení chromovaný kříž kovová kolečka látkový síťovinový potah černá a šedá barva</p>	<p>V-2.06 ŽIDLE K PC STÁNKU</p> <p>V810xŠ530xH550mm korpus - RAL 7021 konstrukce - RAL 7021 stohovatelná s připínacím stolek</p> <p>korpus + konstrukce</p> <p> <u>LAVA RAL 7021</u></p>	<p>V-2.07 ŽIDLE K PC STÁNKU</p> <p>V820xŠ570xH550mm korpus - mořený dub černý 3/4 čalounění - teplá šedá</p> <p>rozměry</p> <p></p> <p>čalounění</p> <p></p> <p>korpus</p> <p></p>	<p>V-2.08 KŘESLO</p> <p>V1050xH780mm průměr 910mm materiál - dubový masiv, polyester, překližka, laminát barva dřeva - černá barva čalounění - tmavě šedá</p> <p>čalounění - tmavě šedá</p> <p>korpus - černý mořený dub</p> <p> </p> <p></p>	<p>V-2.09 STOLEK</p> <p>D450MMxV550mm nohy + korpus - masivní dub, ošetřený olejem deska - linoleum v černé barvě</p> <p></p>
<p></p>	<p></p>	<p></p>	<p></p>	<p>V-2.10 SCHŮDKY</p> <p>D450xV450xH450mm ocel - práškové lakování v barvě černá</p> <p></p>
<p></p>	<p></p>	<p></p>	<p></p>	<p>V-2.11 VOZÍK NA KNIHY</p> <p>D760xV1030xH330mm černé matné lamino otáčivá kovová kolečka</p> <p></p>
kótováno v milimetrech				
POZNÁMKY: VEŠKERÉ UVEDENÉ ROZMĚRY JE NUTNÉ OVĚŘIT ZAMĚŘENÍM NA STAVBĚ. DLE NÁVRHU PRVKŮ INTERIÉRU BUDE DODAVATELEM ZPRACOVÁNA A PŘEDLOŽENA K ODSOUHLASENÍ DÍLENSKÁ DOKUMENTACE. POVRCHOVÉ ÚPRAVY I POUŽITÉ MATERIÁLY BUDOU VZORKOVÁNY A DODAVATEL JE PŘEDLOŽÍ K ODSOUHLASENÍ AUTORSKÉMU DOZORU STAVBY.				

KNIHA INTERIÉROVÝCH PRVKŮ

Studie a projekt interiéru vnitřních prostor Panského domu – obřadní síň, foyer, knihovna a informační systém

UMÍSTĚNÍ:






ČÍSLO PRVKU: **V-2.12 - V-2.14**

NÁZEV PRVKU: **Knihovní Regál Typický**

LIST:

VÝKRES NOVOTVARU:

KNIHOVNÍ TYPOVÝ REGÁL V-2.12, V-2.13 A V-2.14 SETAVEN DLE PRINCIPU NÍŽE
TYP V-2.12 - DÉLKA 1M
TYP V-2.13 - DÉLKA 1,2M
TYP V-2.14 - DÉLKA 0,5M
Všechny police stavitelné po 5 cm na policové podpěry nerezové s gumovým převlečníkem.

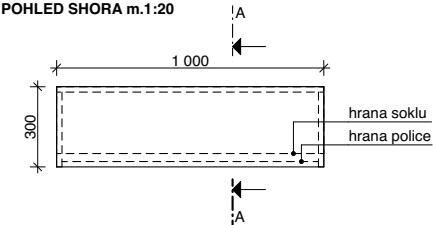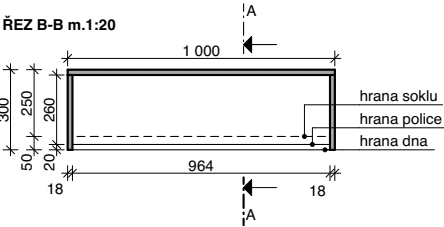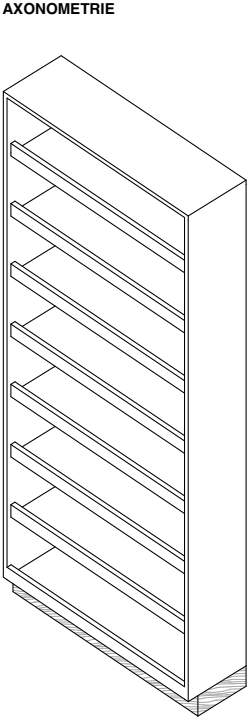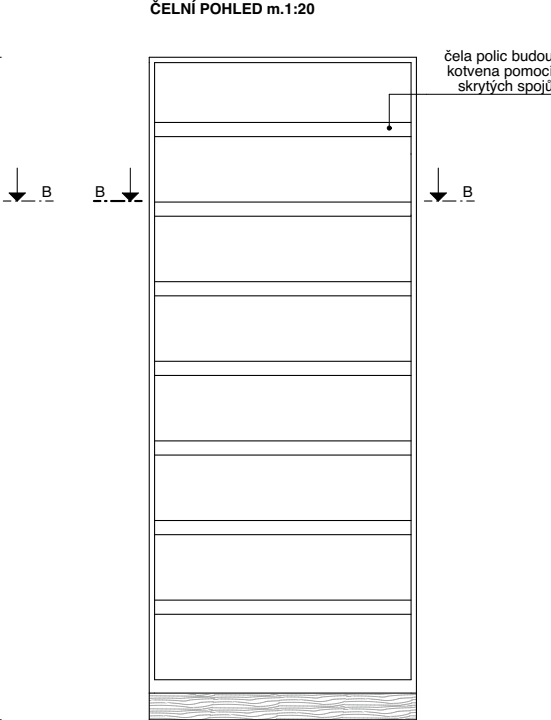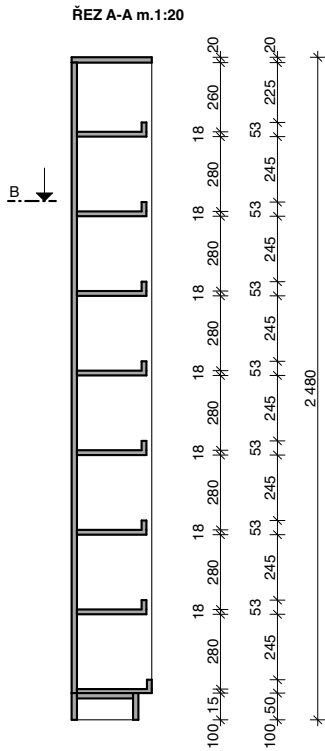

- MATERIÁL:
- ☐ DTDL - ODSTÍN SLONOVÁ KOST
- POVRCH JEMNÁ PERLIČKA
 - ☐ DTDL DESKA PRO SOKL - DEKOR SVĚTLÝ JAVOR
- POVRCH JEMNÁ PERLIČKA
 - ☐ DTDL DESKA PRO OSTATNÍ ČÁSTI - DEKOR SVĚTLÝ JAVOR
- POVRCH JEMNÁ PERLIČKA
 - DTDL DESKY OPATŘIT ABS HRANOU TL. 2 mm
 - ☒ KOVÁNÍ - KARTÁČOVANÝ BRONZ
 - ☒ KOVÁNÍ - ČERNÉ OCELOVÉ
 - ☒ KOVOVÁ ČERNÁ MRÍŽKA PROPLÉTANÁ, OKA 5/5MM, DRÁT 1,5MM
 - ☒ MATERIÁL V REZU
 - ☒ ČALOUNĚNÍ - DLE TYPOVÉHO PRVKU - VIZ POPIS PRODUKTU


kótováno v milimetrech

POZNÁMKY: VEŠKERÉ UVEDENÉ ROZMĚRY JE NUTNÉ OVĚŘIT ZAMĚŘENÍM NA STAVBĚ. DLE NÁVRHU PRVKŮ INTERIÉRU BUDE DODAVATELEM ZPRACOVÁNA A PŘEDLOŽENA K ODSOUHLASENÍ DÍLENSKÁ DOKUMENTACE. POVRCHOVÉ ÚPRAVY I POUŽITÉ MATERIÁLY BUDOU VZORKOVÁNY A DODAVATEL JE PŘEDLOŽÍ K ODSOUHLASENÍ AUTORSKÉMU DOZORU STAVBY.




KNIHA INTERIÉROVÝCH PRVKŮ		UMÍSTĚNÍ:
Studie a projekt interiéru vnitřních prostor Panského domu – obřadní síň, foyer, knihovna a informační systém		
ČÍSLO PRVKU:	NÁZEV PRVKU:	LIST:
V-2.15	Knihovni Regál Čelní	

VÝKRES NOVOTVARU:

Všechny police stavitelné po 5 cm na policové podpěry nerezové s gumovým převlečníkem.

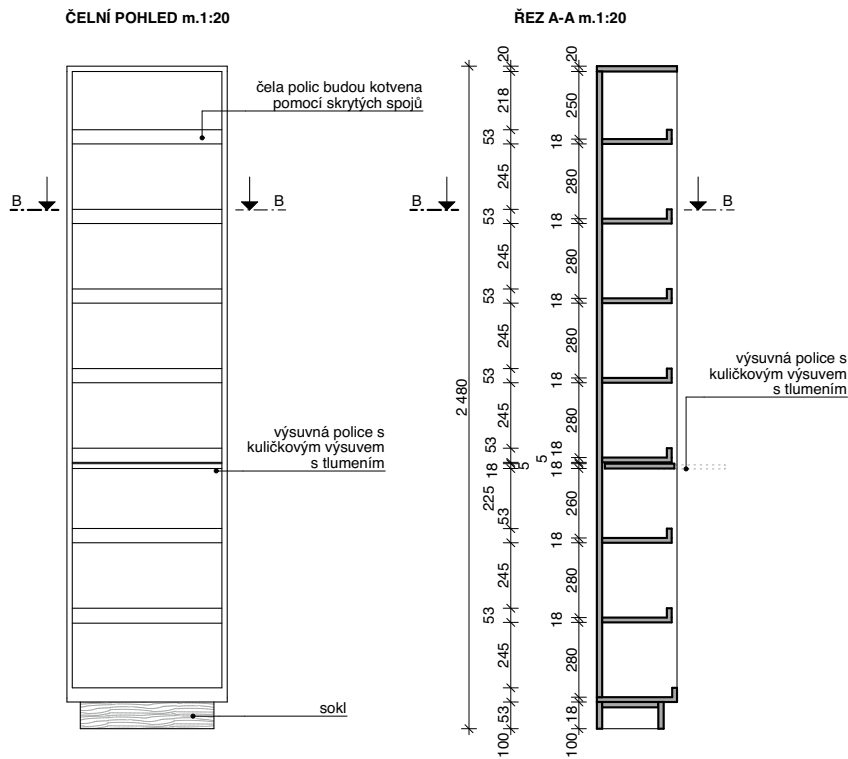

AXONOMETRIE

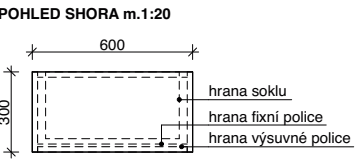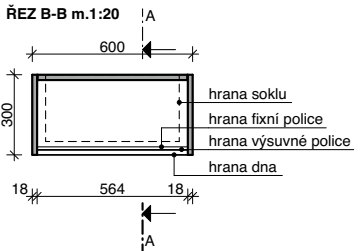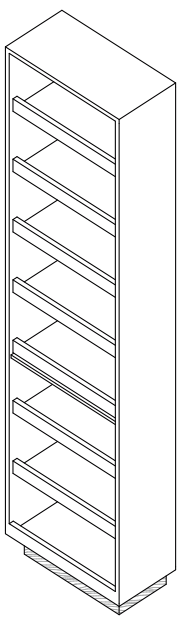

- MATERIÁL:
- ☐ DTDL - ODSTÍN SLONOVÁ KOST - POVRCH JEMNÁ PERLIČKA
 - ☐ DTDL DESKA PRO SOKL - DEKOR SVĚTLÝ JAVOR - POVRCH JEMNÁ PERLIČKA
 - ☐ DTDL DESKA PRO OSTATNÍ ČÁSTI - DEKOR SVĚTLÝ JAVOR - POVRCH JEMNÁ PERLIČKA
 - ☐ DTDL DESKY OPATŘIT ABS HRANOU TL. 2 mm
 - ☐ KOVÁNÍ - KARTÁČOVANÝ BRONZ
 - ☐ KOVÁNÍ - ČERNÉ OCELOVÉ
 - ☐ KOVOVÁ ČERNÁ MŘÍŽKA PROPLÉTANÁ, OKA 5/5MM, DRÁT 1,5MM
 - ☐ MATERIÁL V REZU
 - ☐ ČALOUNĚNÍ - DLE TYPOVÉHO PRVKU - VIZ POPIS PRODUKTU

kótováno v milimetrech


POZNÁMKY: VEŠKERÉ UVEDENÉ ROZMĚRY JE NUTNÉ OVĚŘIT ZAMĚŘENÍM NA STAVBĚ. DLE NÁVRHU PRVKŮ INTERIÉRU BUDE DODAVATELEM ZPRACOVÁNA A PŘEDLOŽENA K ODSOUHLASENÍ DÍLENSKÁ DOKUMENTACE. POVRCHOVÉ ÚPRAVY I POUŽITÉ MATERIÁLY BUDOU VZORKOVÁNY A DODAVATEL JE PŘEDLOŽÍ K ODSOUHLASENÍ AUTORSKÉMU DOZORU STAVBY.

KNIHA INTERIÉROVÝCH PRVKŮ Studie a projekt interiéru vnitřních prostor Panského domu – obřadní síň, foyer, knihovna a informační systém		UMÍSTĚNÍ:
ČÍSLO PRVKU: V-2.16	NÁZEV PRVKU: Knihovní Regál Prázdný	LIST:


VÝKRES NOVOTVARU:

KNIOVNÍ TYPOVÝ REGÁL PRÁZDNÝ A ATYPICKÉ KNIHOVNÍ REGÁLY SETAVENY DLE PRINCIPU NÍŽE


ČELNÍ POHLED m.1:20

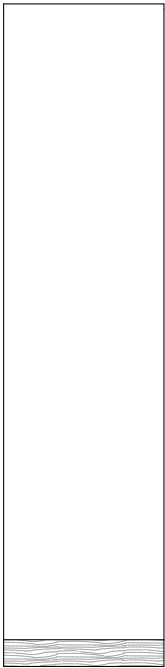


ŘEZ A-A m.1:20

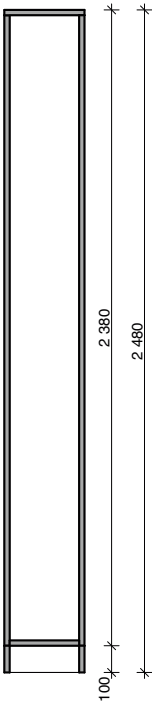


AXONOMETRIE

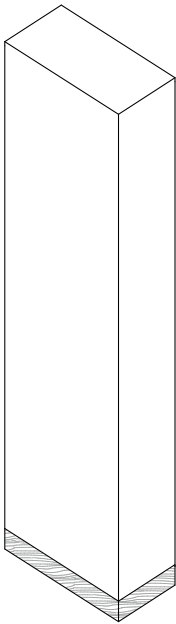

ŘEZ B-B m.1:20

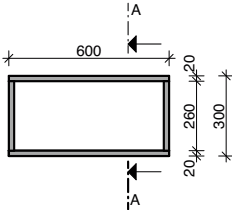


POHLED SHORA m.1:20

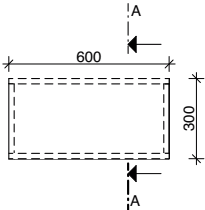

- MATERIÁL:
- ☐ DTDL - ODTÍN SLONOVÁ KOST
- POVRCH JEMNÁ PERLIČKA
 - ☒ DTDL DESKA PRO SOKL - DEKOR SVĚTLÝ JAVOR
- POVRCH JEMNÁ PERLIČKA
 - ☒ DTDL DESKA PRO OSTATNÍ ČÁSTI - DEKOR SVĚTLÝ JAVOR,
- POVRCH JEMNÁ PERLIČKA
DTDL DESKY OPATŘIT ABS HRANOU TL. 2 mm
 - ☒ KOVÁNÍ - KARTÁČOVANÝ BRONZ
 - ☒ KOVÁNÍ - ČERNÉ OCELOVÉ
 - ☒ KOVOVÁ ČERNÁ MŘÍŽKA PROPLETANÁ, OKA 5/5MM, DRÁT 1,5MM
 - ☒ MATERIÁL V ŘEZU
 - ☒ ČALOUNĚNÍ - DLE TYPOVÉHO PRVKU - VIZ POPIS PRODUKTU

kótováno v milimetrech

POZNÁMKY: VEŠKERÉ UVEDENÉ ROZMĚRY JE NUTNÉ OVĚŘIT ZAMĚŘENÍM NA STAVBĚ. DLE NÁVRHU PRVKŮ INTERIÉRU BUDE DODAVATELEM ZPRACOVÁNA A PŘEDLOŽENA K ODSOUHLASENÍ DÍLENSKÁ DOKUMENTACE. POVRCHOVÉ ÚPRAVY I POUŽITÉ MATERIÁLY BUDOU VZORKOVÁNY A DODAVATEL JE PŘEDLOŽÍ K ODSOUHLASENÍ AUTORSKÉMU DOZORU STAVBY.

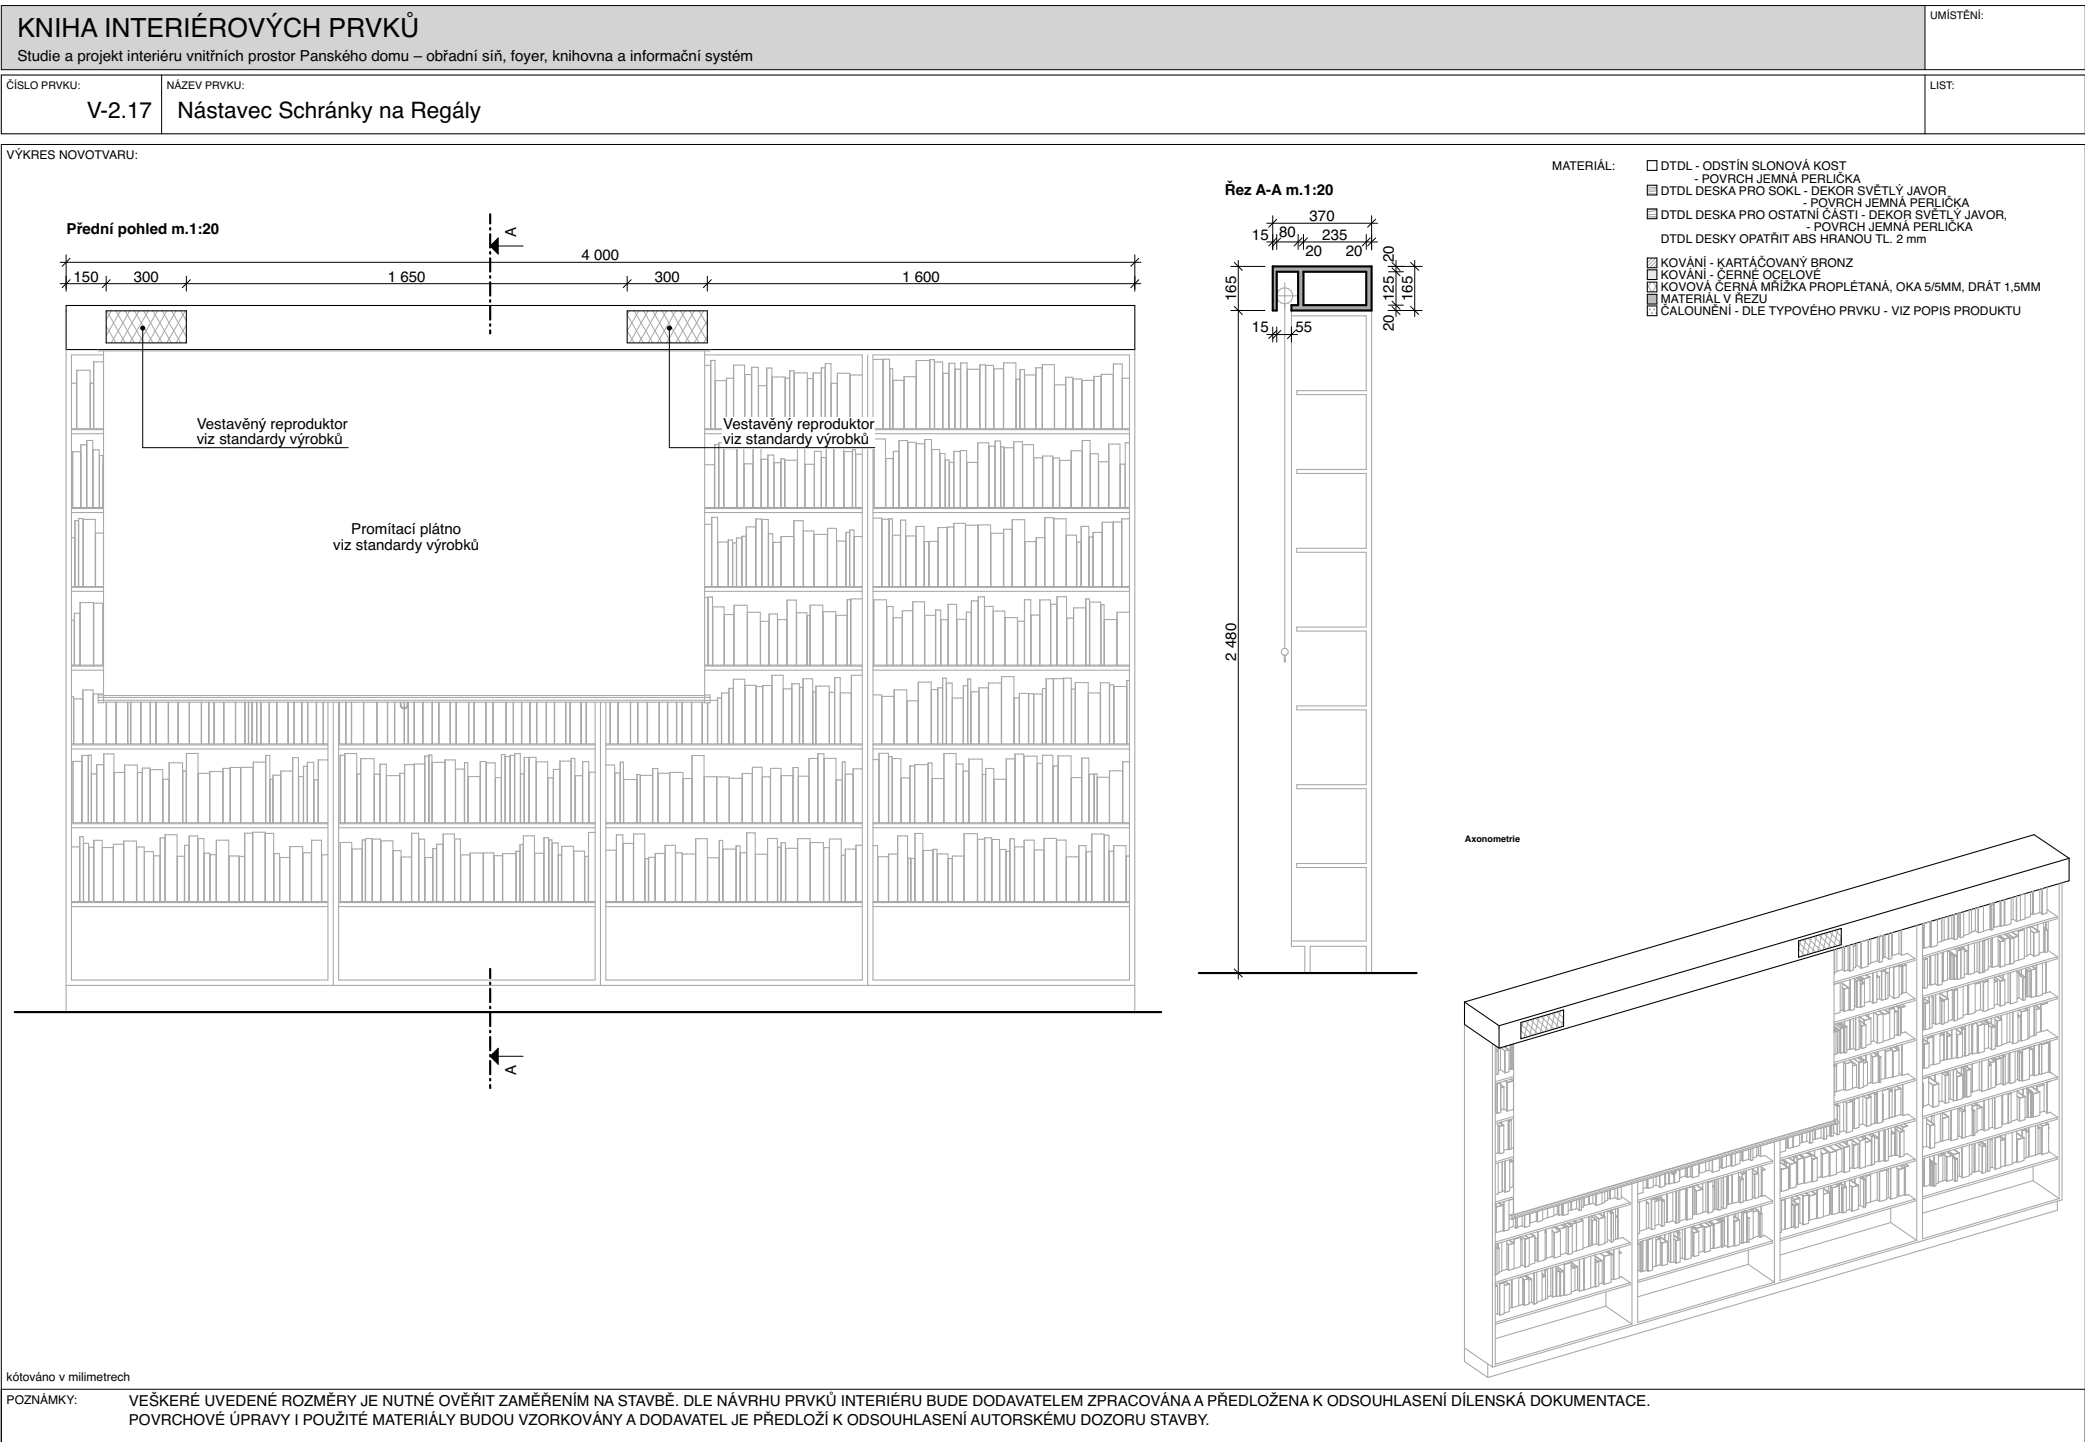

kótováno v milimetrech

POZNÁMKY: VEŠKERÉ UVEDENÉ ROZMĚRY JE NUTNÉ OVĚŘIT ZAMĚŘENÍM NA STAVBĚ. DLE NÁVRHU PRVKŮ INTERIÉRU BUDE DODAVATELEM ZPRACOVÁNA A PŘEDLOŽENA K ODSOUHLASENÍ DÍLENSKÁ DOKUMENTACE. POVRCHOVÉ ÚPRAVY I POUŽITÉ MATERIÁLY BUDOU VZORKOVÁNY A DODAVATEL JE PŘEDLOŽÍ K ODSOUHLASENÍ AUTORSKÉMU DOZORU STAVBY.

KNIHA INTERIÉROVÝCH PRVKŮ

Studie a projekt interiéru vnitřních prostor Panského domu – obřadní síň, foyer, knihovna a informační systém

UMÍSTĚNÍ:

ČÍSLO PRVKU:

V-2.18


NÁZEV PRVKU:

Knihovní Regál v Nice


LIST:

VÝKRES NOVOTVARU:


Přední pohled m.1:20

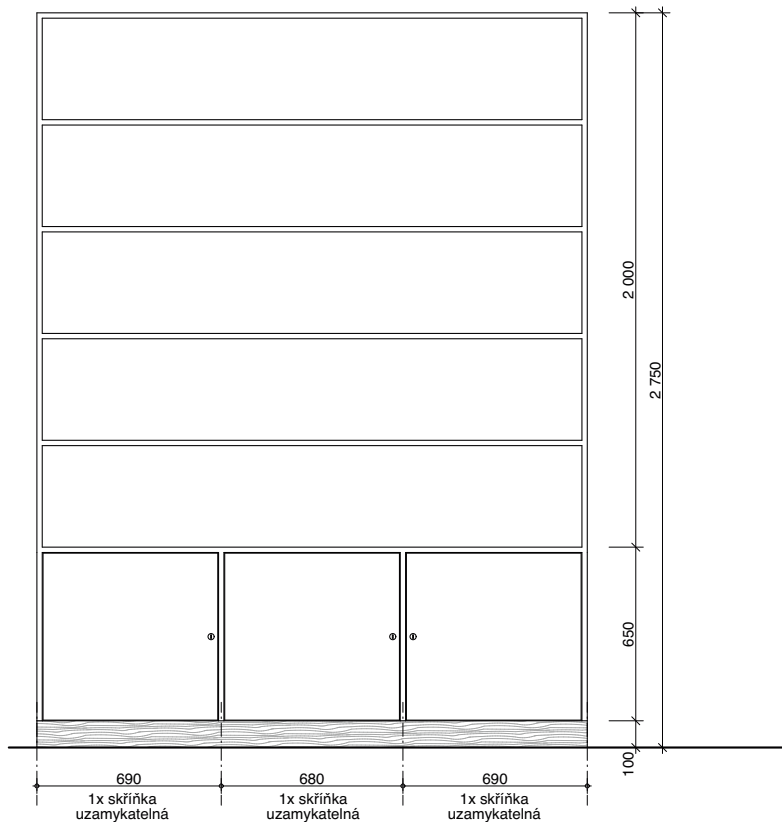

Řez A-A m.1:20

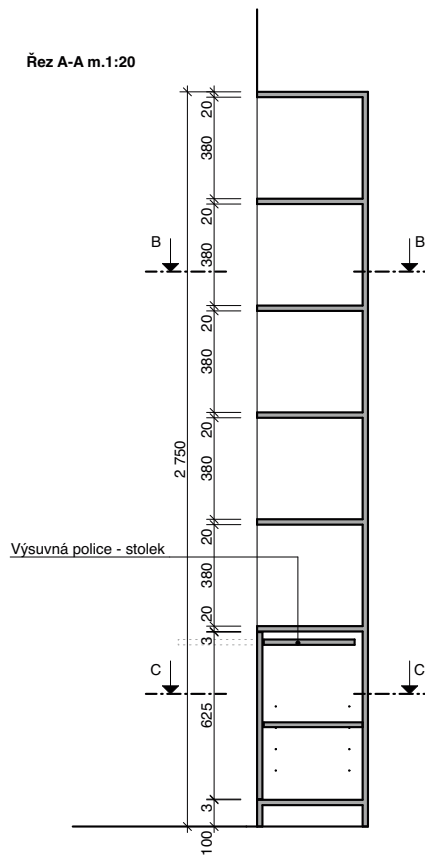


Axonometrie

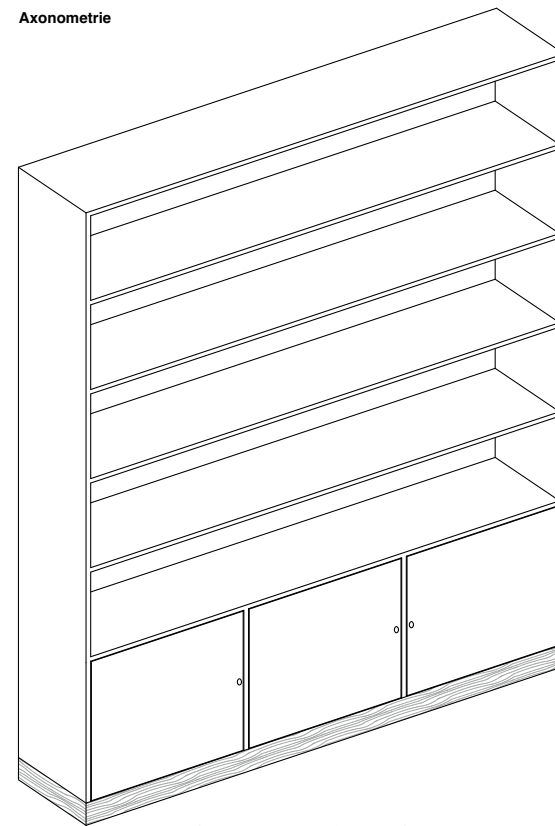


- MATERIÁL:
- ☐ DTDL - ODSTĚN SLONOVÁ KOST
 - ☐ DTDL DESKA PRO SOKL - DEKOR SVĚTLÝ JAVOR
 - ☐ DTDL DESKA PRO OSTATNÍ ČÁSTI - DEKOR SVĚTLÝ JAVOR
 - ☐ DTDL DESKY OPATŘIT ABS HRANOU TL. 2 mm
 - ☐ KOVÁNÍ - KARTÁČOVANÝ BRONZ
 - ☐ KOVÁNÍ - ČERNÉ OCELOVÉ
 - ☐ KOVOVÁ ČERNÁ MŘÍŽKA PROPLÉTANÁ, OKA 5/5MM, DRÁT 1.5MM
 - ☐ MATERIÁL V REZU
 - ☐ CALOUNĚNÍ - DLE TYPOVÉHO PRVKU - VIZ POPIS PRODUKTU

Řez B-B m.1:20

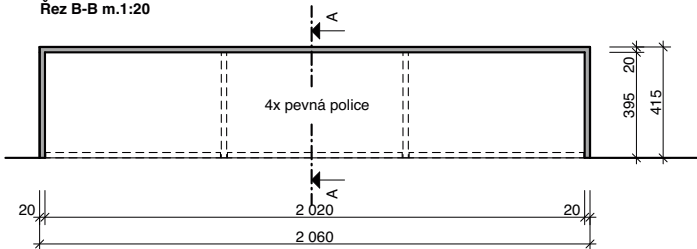

Řez C-C m.1:20

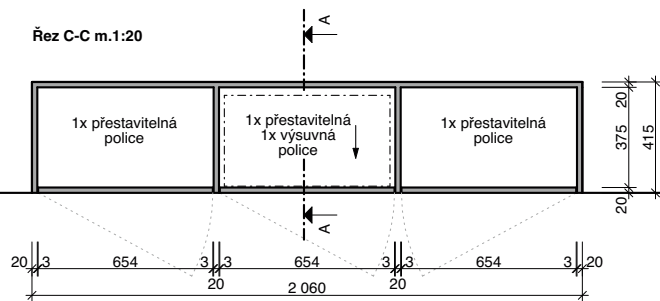

- MATERIÁL:
- DTDL DESKA
 - KORPUS A DVÍŘKA - SLONOVÁ KOST
 - SOKL - SVĚTLÝ JAVOR
 - KOVÁNÍ - ČERNÉ OCELOVÉ


SKŘÍŇKA S VÝSUVNOU POLICÍ BUDE VYBAVENA
SILOVÝMI A DATOVÝMI ZÁSUVKAMI
PRO PŘIPOJENÍ PŘENOSNÉHO PC K PROJEKTORU
A INTERNETU.

kótováno v milimetrech

POZNÁMKY: VEŠKERÉ UVEDENÉ ROZMĚRY JE NUTNÉ OVĚŘIT ZAMĚŘENÍM NA STAVBĚ. DLE NÁVRHU PRVKŮ INTERIÉRU BUDE DODAVATELEM ZPRACOVÁNA A PŘEDLOŽENA K ODSOUHLASENÍ DÍLENSKÁ DOKUMENTACE. POVRCHOVÉ ÚPRAVY I POUŽITÉ MATERIÁLY BUDOU VZORKOVÁNY A DODAVATEL JE PŘEDLOŽÍ K ODSOUHLASENÍ AUTORSKÉMU DOZORU STAVBY.

KNIHA INTERIÉROVÝCH PRVKŮ Studie a projekt interiéru vnitřních prostor Panského domu – obřadní síň, foyer, knihovna a informační systém		UMÍSTĚNÍ:
ČÍSLO PRVKU: V-2.19a	NÁZEV PRVKU: Posuvné Dveře (1)	LIST:

VÝKRES NOVOTVARU:

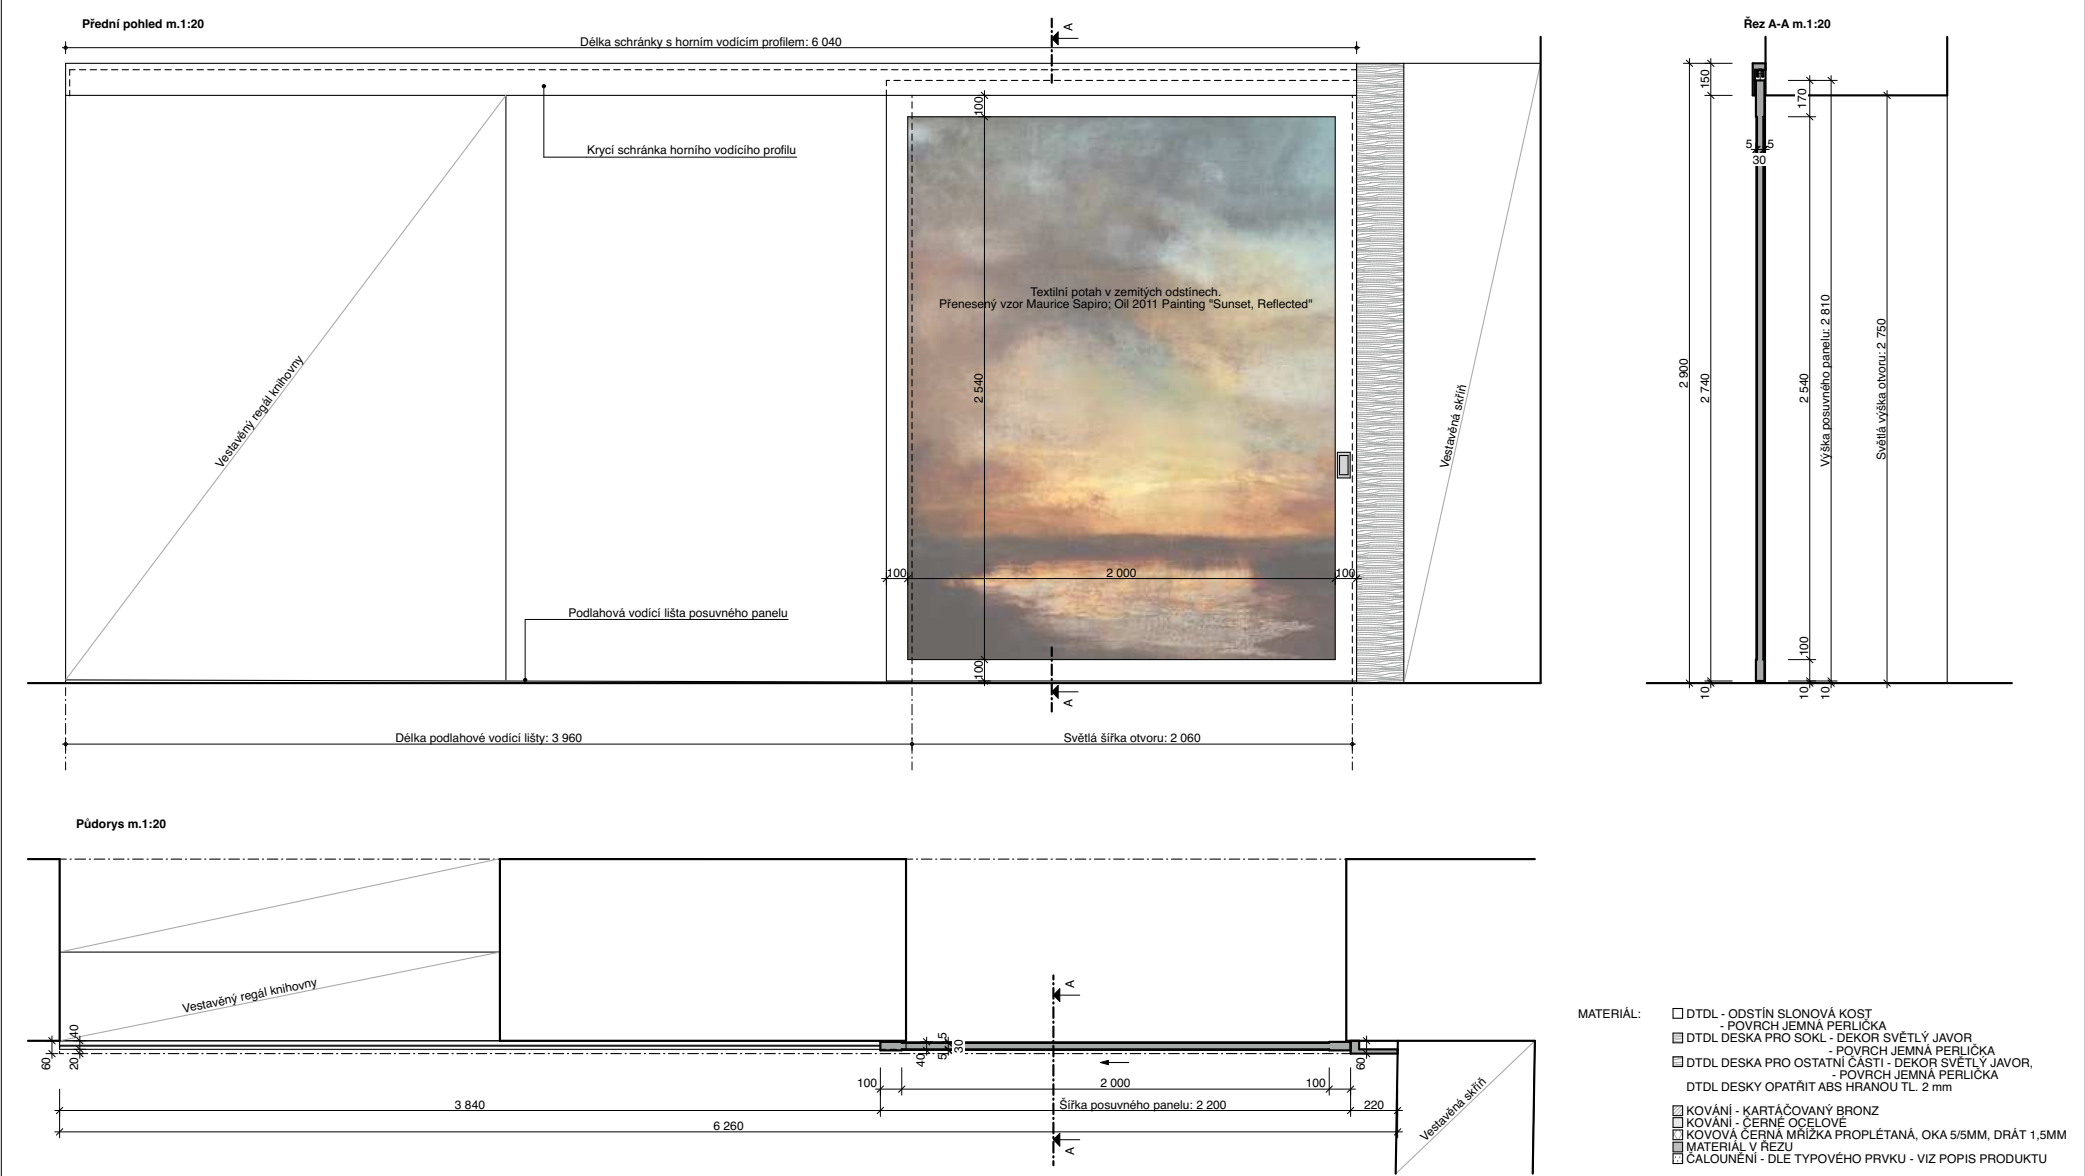


kótováno v milimetrech

POZNÁMKY: VEŠKERÉ UVEDENÉ ROZMĚRY JE NUTNÉ OVĚŘIT ZAMĚŘENÍM NA STAVBĚ. DLE NÁVRHU PRVKŮ INTERIÉRU BUDE DODAVATELEM ZPRACOVÁNA A PŘEDLOŽENA K ODSOUHLASENÍ DÍLENSKÁ DOKUMENTACE. POVRCHOVÉ ÚPRAVY I POUŽITÉ MATERIÁLY BUDOU VZORKOVÁNY A DODAVATEL JE PŘEDLOŽÍ K ODSOUHLASENÍ AUTORSKÉMU DOZORU STAVBY.


KNIHA INTERIÉROVÝCH PRVKŮ Studie a projekt interiéru vnitřních prostor Panského domu – obřadní síň, foyer, knihovna a informační systém		UMÍSTĚNÍ:
ČÍSLO PRVKU: V-2.19b	NÁZEV PRVKU: Posuvné Dveře	LIST:

VÝKRES NOVOTVARU:

Typ osazovaného kování

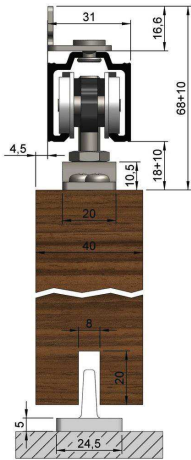

Axonometrie

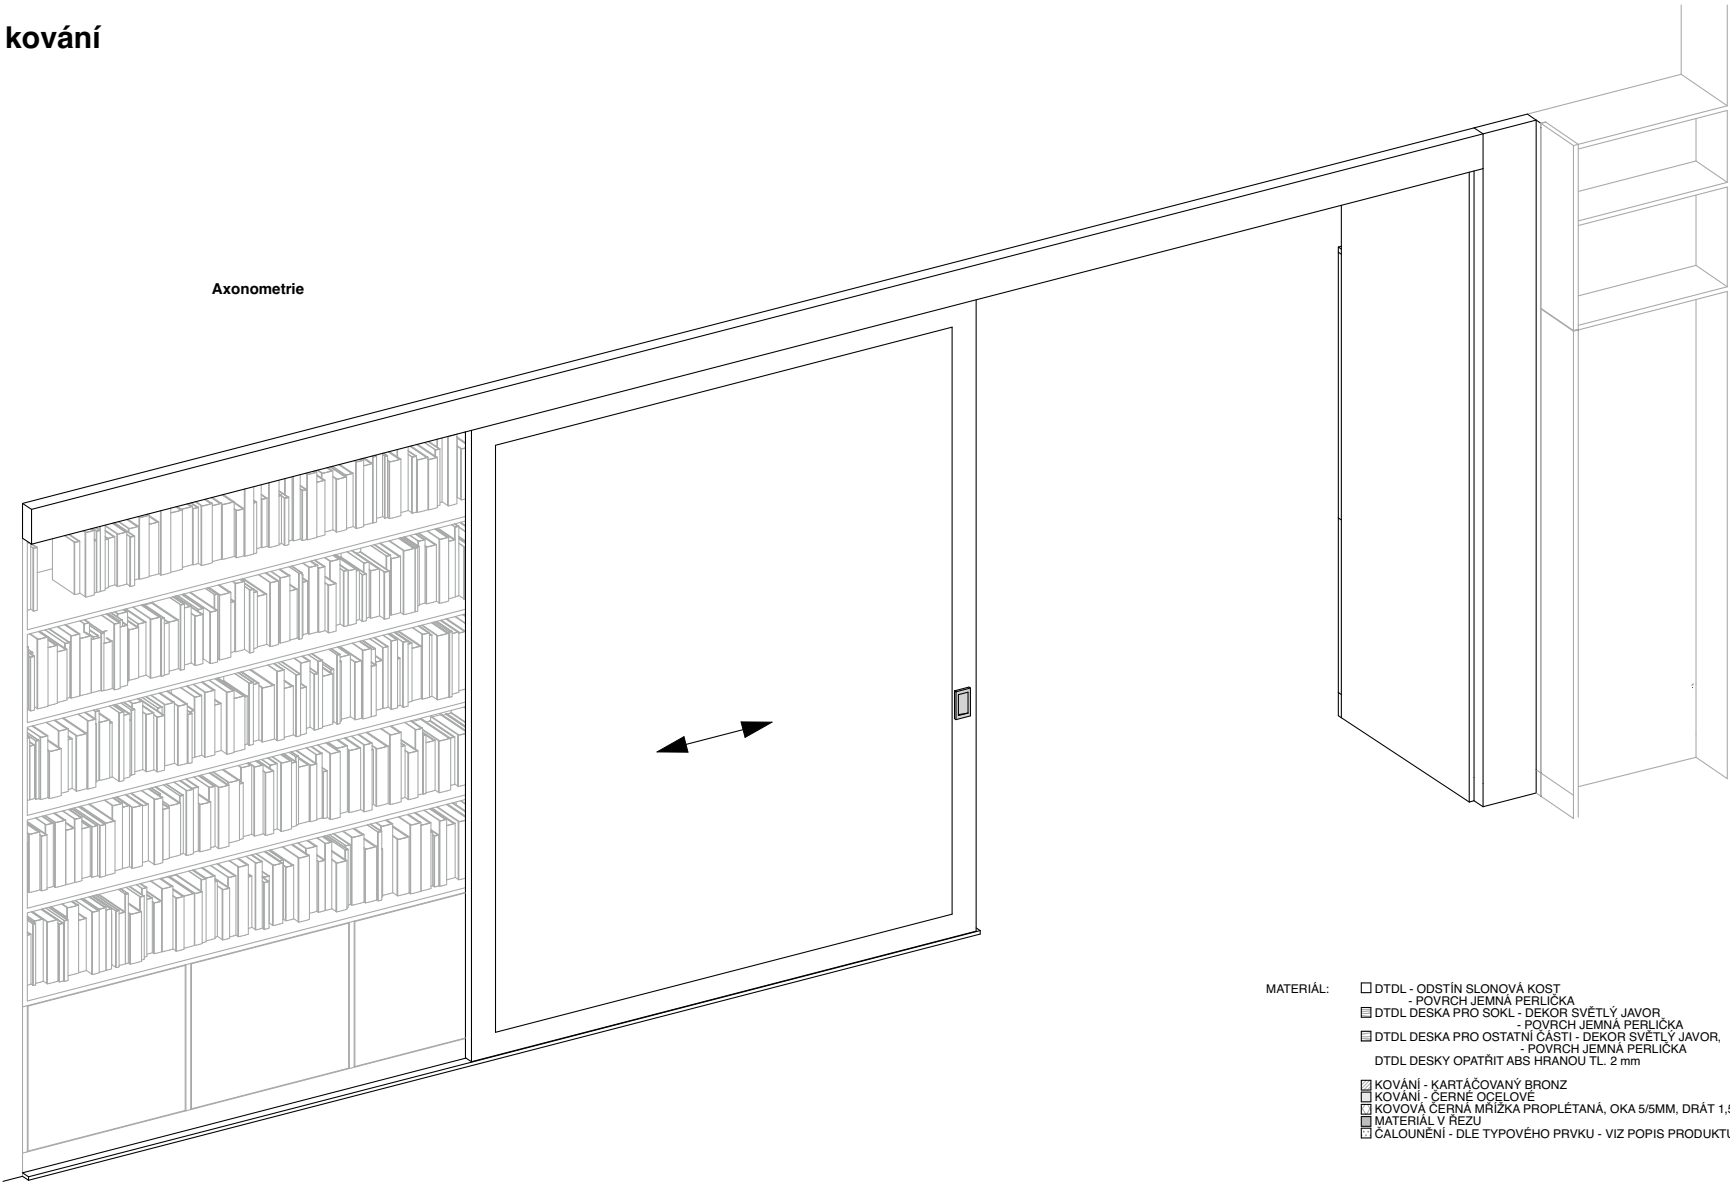



- MATERIÁL:
- ☐ DTDL - ODSTÍN SLONOVÁ KOST
 - ☐ DTDL DESKA PRO SOKL - DEKOR SVĚTLÝ JAVOR
 - ☐ DTDL DESKA PRO OSTATNÍ ČÁSTI - DEKOR SVĚTLÝ JAVOR
 - ☐ DTDL DESKY OPATŘIT ABS HRANOU TL. 2 mm
 - ☒ KOVÁNÍ - KARTÁČOVANÝ BRONZ
 - ☒ KOVÁNÍ - ČERNÉ OCELOVÉ
 - ☒ KOVOVÁ ČERNÁ MRÍŽKA PROPLÉTANÁ, OKA 5/5MM, DRÁT 1,5MM
 - ☒ MATERIÁL V REZU
 - ☒ ČALOUNĚNÍ - DLE TYPOVÉHO PRVKU - VIZ POPIS PRODUKTU

kótováno v milimetrech

POZNÁMKY: VEŠKERÉ UVEDENÉ ROZMĚRY JE NUTNÉ OVĚŘIT ZAMĚŘENÍM NA STAVBĚ. DLE NÁVRHU PRVKŮ INTERIÉRU BUDE DODAVATELEM ZPRACOVÁNA A PŘEDLOŽENA K ODSOUHLASENÍ DÍLENSKÁ DOKUMENTACE. POVRCHOVÉ ÚPRAVY I POUŽITÉ MATERIÁLY BUDOU VZORKOVÁNY A DODAVATEL JE PŘEDLOŽÍ K ODSOUHLASENÍ AUTORSKÉMU DOZORU STAVBY.

KNIHA INTERIÉROVÝCH PRVKŮ Studie a projekt interiéru vnitřních prostor Panského domu – obřadní síň, foyer, knihovna a informační systém		UMÍSTĚNÍ:
ČÍSLO PRVKU: V-2.20a	NÁZEV PRVKU: Kontejnerová Skříň (1)	LIST:

VÝKRES NOVOTVARU:

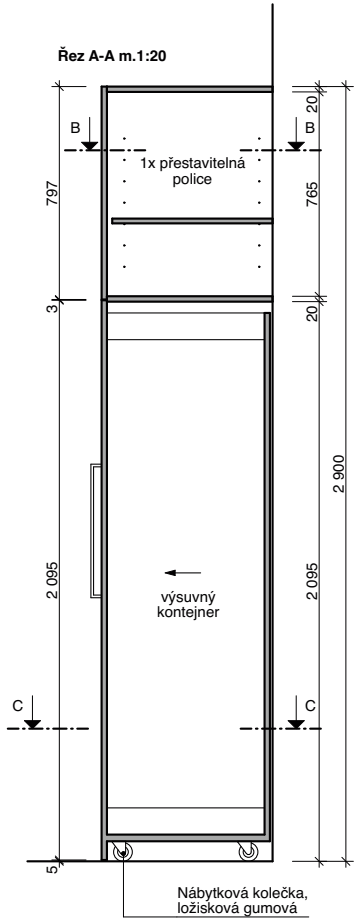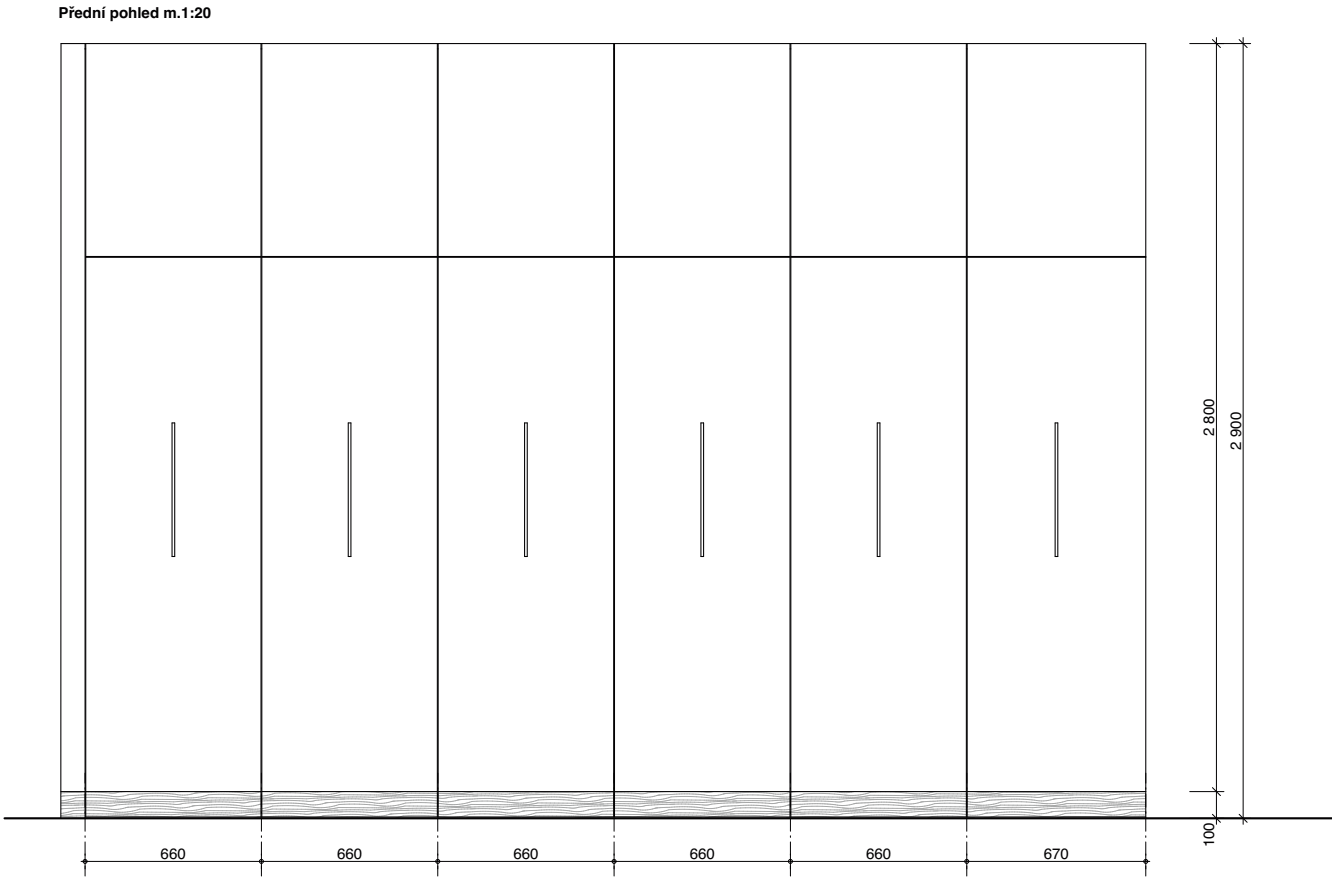

- MATERIÁL:
- ☐ DTDL - ODSTÍN SLONOVÁ KOST - PŮVROCH JEMNÁ PERLIČKA
 - ☐ DTDL DESKA PRO SOKL - DEKOR SVĚTLÝ JAVOR
 - ☐ DTDL DESKA PRO OSTATNÍ ČÁSTI - DEKOR SVĚTLÝ JAVOR
 - ☐ DTDL DESKY OPATŘIT ABS HRANOU TL. 2 mm
 - ☐ KOVÁNÍ - KARTÁČOVANÝ BRONZ
 - ☐ KOVÁNÍ - ČERNÉ OCELOVÉ
 - ☐ KOVOVÁ ČERNÁ MŘÍŽKA PROPLÉTANÁ, OKA 5/5MM, DRÁT 1,5MM
 - ☐ MATERIÁL V REZU
 - ☐ ČALOUNĚNÍ - DLE TYPOVÉHO PRVKU - VIZ POPIS PRODUKTU

kótováno v milimetrech

POZNÁMKY: VEŠKERÉ UVEDENÉ ROZMĚRY JE NUTNÉ OVĚŘIT ZAMĚŘENÍM NA STAVBĚ. DLE NÁVRHU PRVKŮ INTERIÉRU BUDE DODAVATELEM ZPRACOVÁNA A PŘEDLOŽENA K ODSOUHLASENÍ DÍLENSKÁ DOKUMENTACE. POVRCHOVÉ ÚPRAVY I POUŽITÉ MATERIÁLY BUDOU VZORKOVÁNY A DODAVATEL JE PŘEDLOŽÍ K ODSOUHLASENÍ AUTORSKÉMU DOZORU STAVBY.

Studie a projekt interiéru vnitřních prostor Panského domu – obřadní síň, foyer, knihovna a informační systém

UMÍSTĚNÍ:	
-----------	--

ČÍSLO PRVKU:

V-2.20b


NÁZEV PRVKU:	
--------------	--

Kontejnerová Skříň


LIST:

VÝKRES NOVOTVARU:


Řez B-B m.1:20

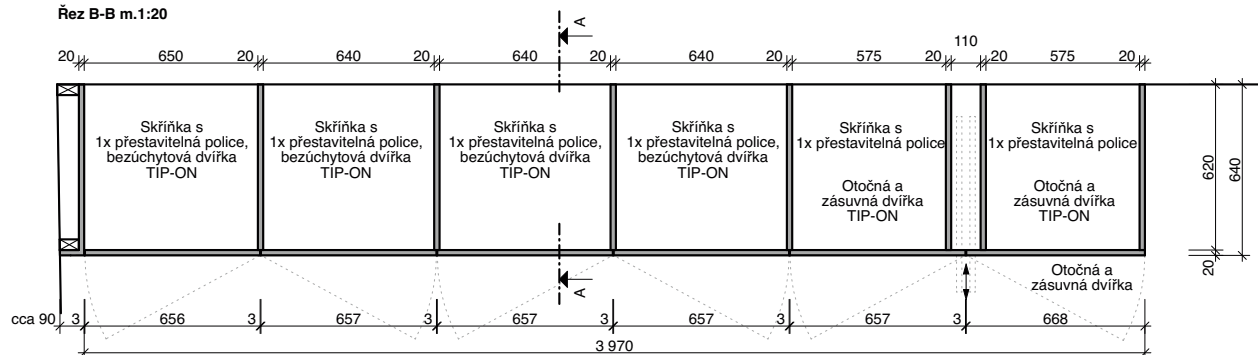

Řez C-C m.1:20

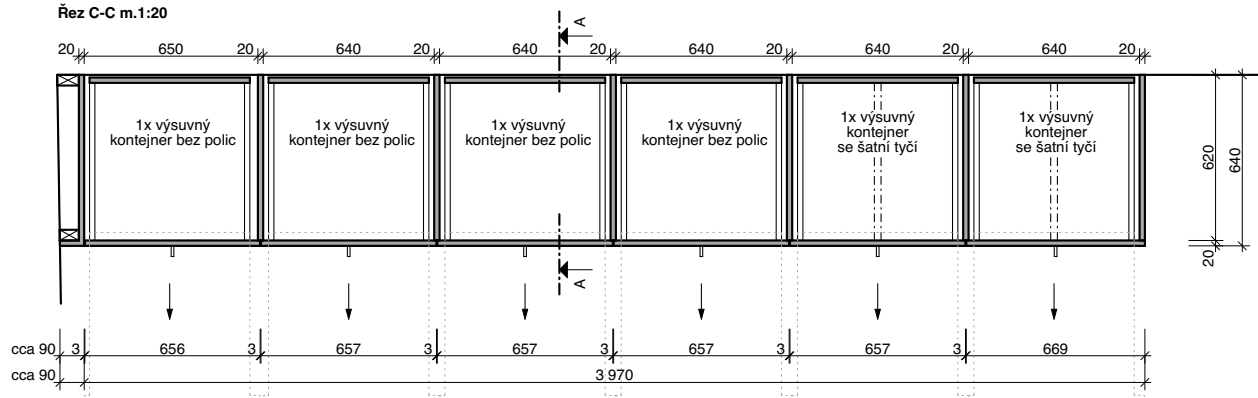

Axonometrie

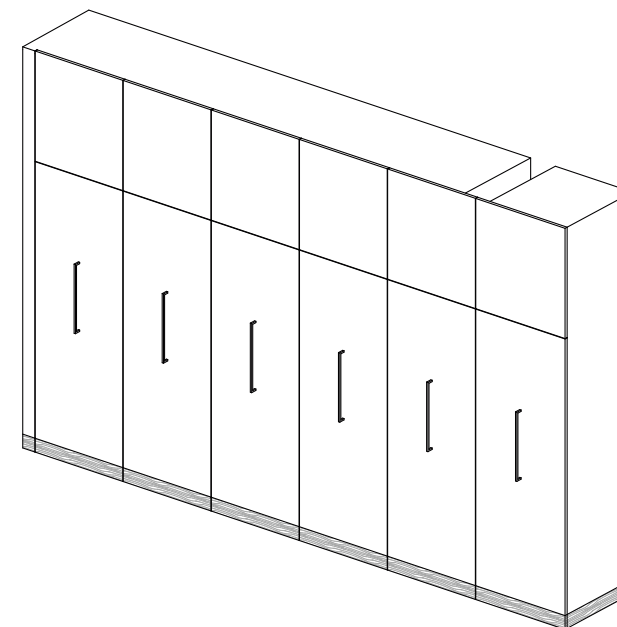




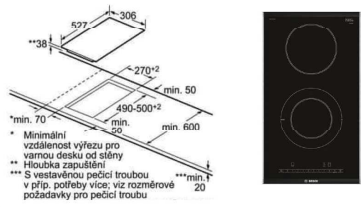




MATERIÁL:




- ☐ DTDL - ODSTÍN SLOŇOVÁ KOST
- ☐ - POVRCH JEMNÁ PERLIČKA
- ☒ DTDL DESKA PRO SOKL - DEKOR SVĚTLÝ JAVOR
- ☐ - POVRCH JEMNÁ PERLIČKA
- ☐ DTDL DESKA PRO OSTATNÍ ČÁSTI - DEKOR SVĚTLÝ JAVOR,
- ☐ - POVRCH JEMNÁ PERLIČKA
- ☐ DTDL DESKY OPATŘIT ABS HRANOU TL. 2 mm

- ☒ KOVÁNÍ - KARTÁČOVANÝ BRONZ
- ☒ KOVÁNÍ - ČERNÉ OCELOVE
- ☒ KOVŮ ČERNÁ MŘÍŽKA PROPLÉTANÁ, OKA 5/5MM, DRÁT 1,5MM
- ☒ MATERIÁL V REZU
- ☒ ČALOUNĚNÍ - DLE TYPOVÉHO PRVKU - VIZ POPIS PRODUKTU


kótováno v milimetrech

POZNÁMKY: VEŠKERÉ UVEDENÉ ROZMĚRY JE NUTNÉ OVĚŘIT ZAMĚŘENÍM NA STAVBĚ. DLE NÁVRHU PRVKŮ INTERIÉRU BUDE DODAVATELEM ZPRACOVÁNA A PŘEDLOŽENA K ODSOUHLASENÍ DÍLENSKÁ DOKUMENTACE. POVRCHOVÉ ÚPRAVY I POUŽITÉ MATERIÁLY BUDOU VZORKOVÁNY A DODAVATEL JE PŘEDLOŽÍ K ODSOUHLASENÍ AUTORSKÉMU DOZORU STAVBY.

	Umístění:	Reference:	Popis:		Umístění:	Reference:	Popis:
SANITA	č.m. 216		Umyvadlo nástěnné závěsné. Barva bílá Alpin, bez přepadu, s otvorem pro baterii uprostřed. Výška 150 mm, šířka 600 mm, hloubka 470 mm Celokovový sifon s pochromováním.	ZAŘÍZENÍ KUCHYŇKY	č.m.212b		Vestavná lednice vysoká. Výška 177,2 cm, energetická třída A++, objem chladničky 301 l, bez mrazáku, hlučnost 37 dB, klimatická třída N, GN, GT a T, počet polic lednice 7, ionizátor, led osvětlení, ventilace, ionizátor, led osvětlení a ventilace, šířka 54 cm, hloubka 54,5 cm, hmotnost 53 kg, barva Bílá
	č.m. 212c		Umývatko nástěnné závěsné. Barva bílá Alpin, s přepadem, s otvorem pro baterii uprostřed. Výška 140 mm, šířka 450 mm, hloubka 370 mm Celokovový sifon s pochromováním.		č.m.212b		Indukční sklokeramická varná deska, černá. Napětí : 220–240 V Max. příkon: 3500 W Rozměry: 3,8 × 30,6 × 52,7 cm Rozměry pro vestavbu: 3,8 x 27 x49 cm (VxŠxH)
	č.m. 212c, 216		Závěsný klozet se sedátkem SoftClosing, rozměry 37x53 cm, materiál sanitární keramika, povrchová úprava pro snadnou údržbu CeramicPlus, barva bílá Alpin. Systém DirectFlush, bez vnitřního okraje, vodorovný odpad, úsporný systém AquaReduct pro splachování 3/4,5 litry vody.				
	č.m. 212c		Keramická výlevka, rozměr 45x40x50 cm, s přepadem, materiál keramika, barva bílá. Nelze zavěsit samostatně, určená do skříňky				
ZAŘÍZENÍ KUCHYŇKY	č.m. 212b		Granitový jednodřez s odkapávačem antracitový s montáží na pracovní desku. Délka: 78 cm Šířka: 50 cm Vanička: 39 cm (délka) x 37 cm (šířka) x 17,5 cm (hloubka). Hmotnost: 15 kg				
	č.m. 212b		Vestavná myčka do skříňky š. 600 mm; Pro Clean; počet jídelních souprav: 15; En.třída: A+++; Hlučnost dB(A): 39; Spotřeba energie(kWh): 0.857; Spotřeba vody (l): 11; Počet programů: 9; Počet teplot: 6; opláchnutí a čekání PRO 70° IPRO ZONEextra tichý sklo 45°C IAutoSense 45°-70° Ieco 50°C I30 MIN 60° I60 MIN 55°; Rozměry (mm): 818x596x550				

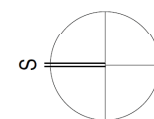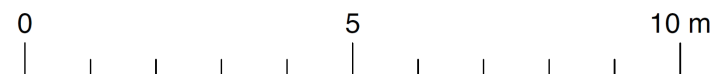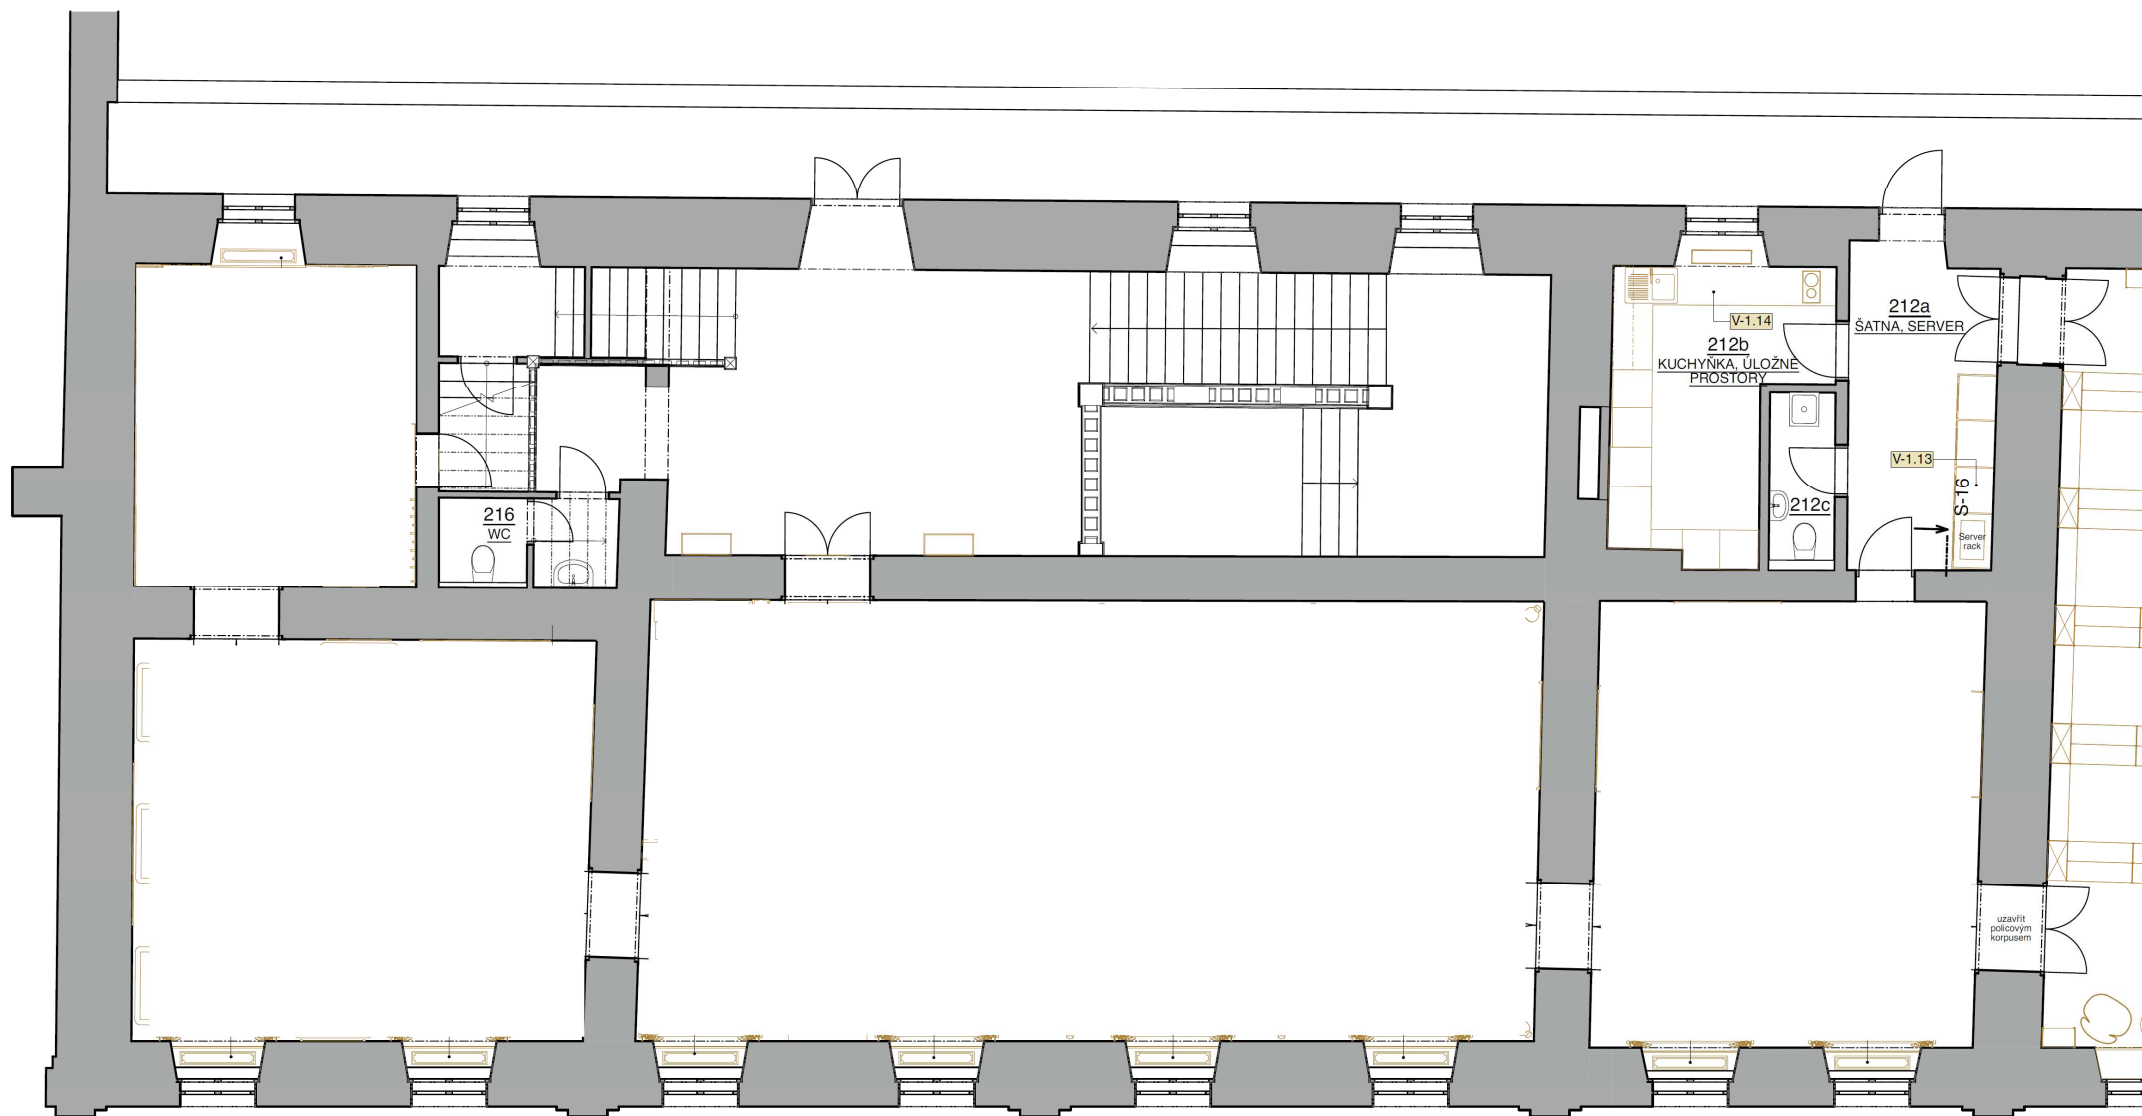

Studie a projekt interiéru vnitřních prostor Panského domu – obřadní síň, foyer, knihovna a informační systém


GENERÁLNÍ PROJEKTANT:
 Masák & Partner, s.r.o.
 Rooseveltova 39/575, Bubeneč, 160 00 Praha 6

rozpracovanost ke dni: 03/2021

VERZE K ODEVZDÁNÍ

Zázemí knihovny

Poziční výkres

Studie a projekt interiéru vnitřních prostor Panského domu – obřadní síň, foyer, knihovna a informační systém

UMÍSTĚNÍ:	
-----------	--

ČÍSLO PRVKU:

V-1.14


NÁZEV PRVKU:

Kuchyňská sestava

LIST:


 $\frac{1}{2}$

VÝKRES NOVOTVARU:

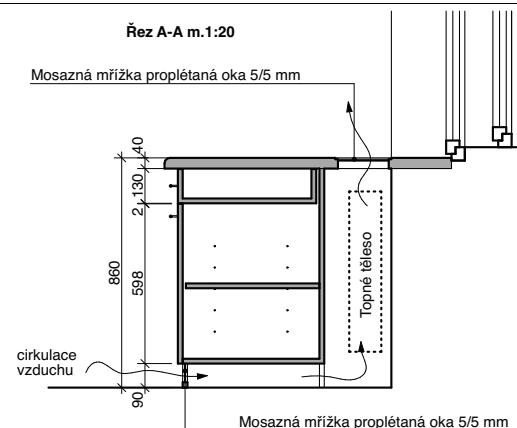

Řez A-A m.1:20

Řez B-B m.1:20

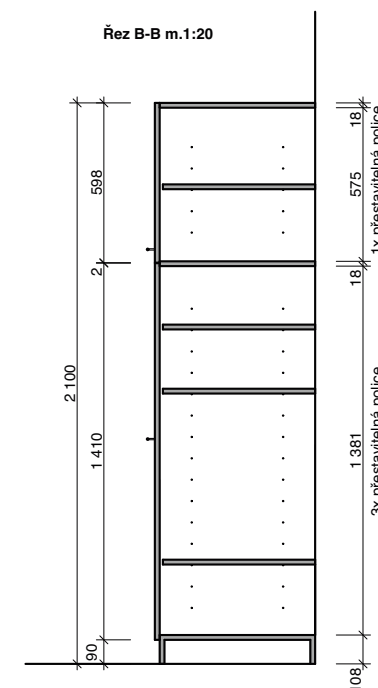

MATERIÁL: ☐ MDF TL, 18 MM, LAKOVANÁ - ODSTÍN SLONOVÁ KOST
☒ KOVÁNÍ - NELEŠTĚNÁ PATINOVANÁ MOSAZ
☐ MATERIÁL V REZU
☒ PRACOVNÍ DESKA - MASIV PŘÍRODNÍ DUB OŠETŘENÝ OLEJEM





SESTAVA: ZÁVĚS NALOŽENÝ

kótováno v milimetrech

POZNÁMKY: VEŠKERÉ UVEDENÉ ROZMĚRY JE NUTNÉ OVĚŘIT ZAMĚŘENÍM NA STAVBĚ. DLE NÁVRHU PRVKŮ INTERIÉRU BUDE DODAVATELEM ZPRACOVÁNA A PŘEDLOŽENA K ODSOULHASENÍ DÍLENSKÁ DOKUMENTACE. POVRCHOVÉ ÚPRAVY I POUŽITÉ MATERIÁLY BUDOU VZORKOVÁNY A DODAVATEL JE PŘEDLOŽÍ K ODSOULHASENÍ AUTORSKÉMU DOZORU STAVBY.

KNIHA INTERIÉROVÝCH PRVKŮ Studie a projekt interiéru vnitřních prostor Panského domu – obřadní síň, foyer, knihovna a informační systém		UMÍSTĚNÍ:
ČÍSLO PRVKU: V-1.14	NÁZEV PRVKU: Kuchyňská sestava	LIST: 2/2

VÝKRES NOVOTVARU:

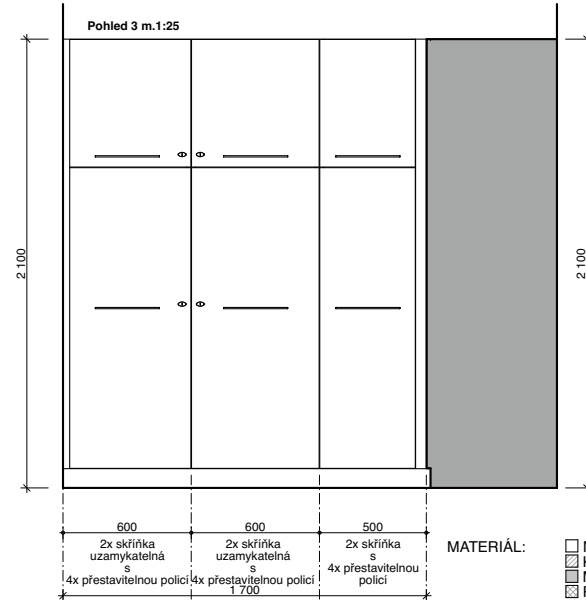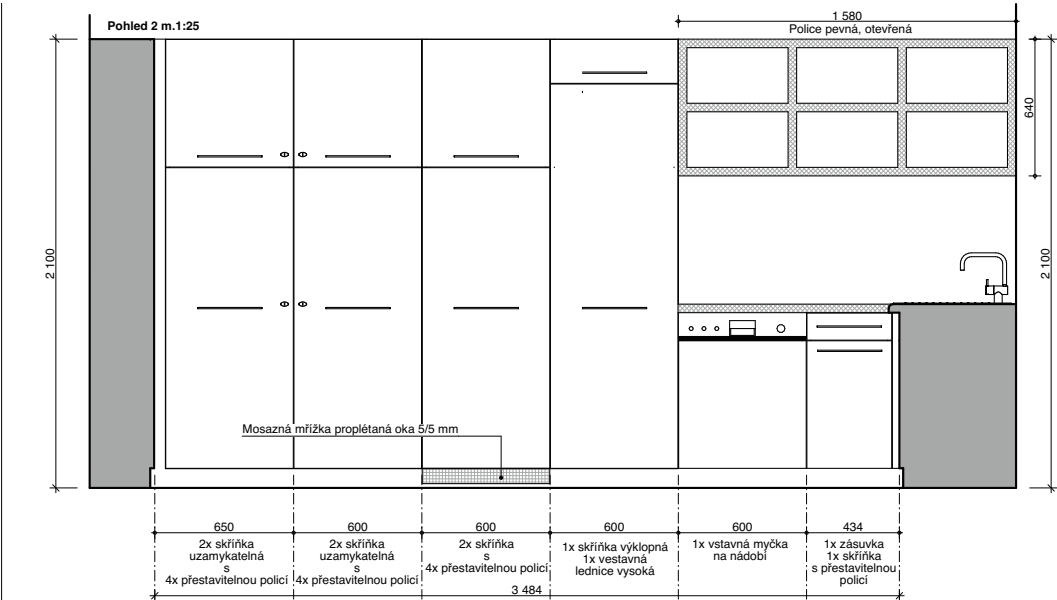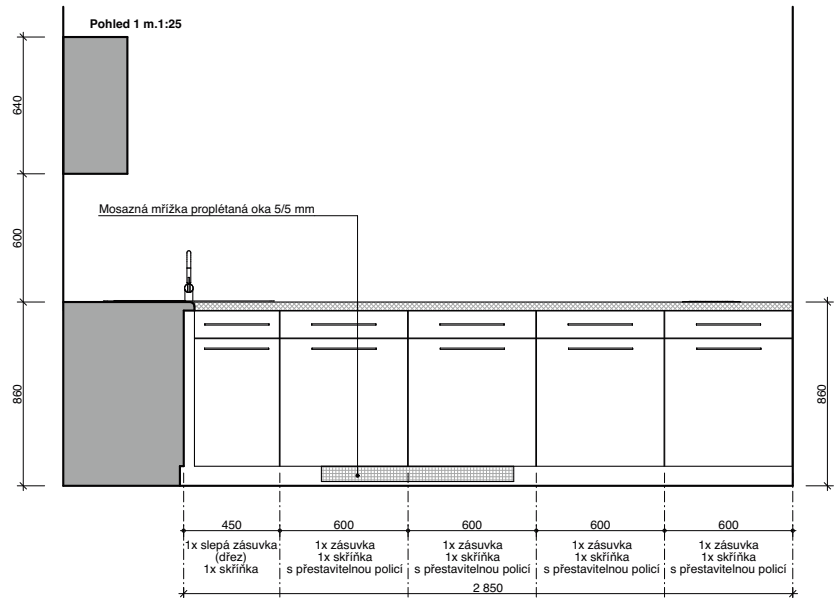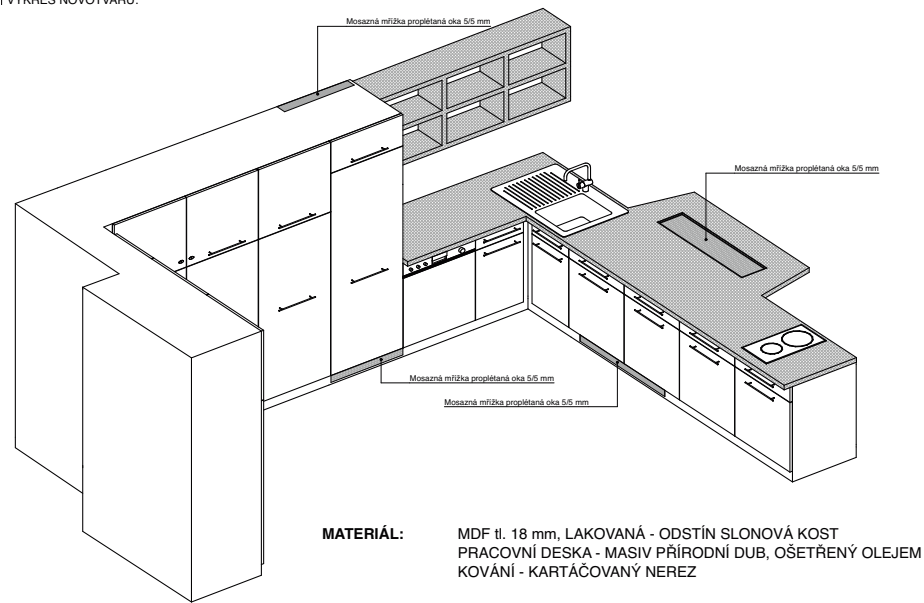

MATERIÁL:

- MDF TL. 18 MM, LAKOVANÁ - ODSTÍN SLONOVÁ KOST
- ▨ KOVÁNÍ - NELEŠTĚNÁ PATINOVANÁ MOSAZ
- ▨ MATERIÁL V REZU
- ▨ PRACOVNÍ DESKA - MASIV PŘÍRODNÍ DUB OŠETŘENÝ OLEJEM

POZNÁMKY: VEŠKERÉ UVEDENÉ ROZMĚRY JE NUTNÉ OVĚŘIT ZAMĚŘENÍM NA STAVBĚ. DLE NÁVRHU PRVKŮ INTERIÉRU BUDE DODAVATELEM ZPRACOVÁNA A PŘEDLOŽENA K ODSOUHLASENÍ DÍLENSKÁ DOKUMENTACE. POVRCHOVÉ ÚPRAVY I POUŽITÉ MATERIÁLY BUDOU VZORKOVÁNY A DODAVATEL JE PŘEDLOŽÍ K ODSOUHLASENÍ AUTORSKÉMU DOZORU STAVBY.