




Pohled jihozápadní

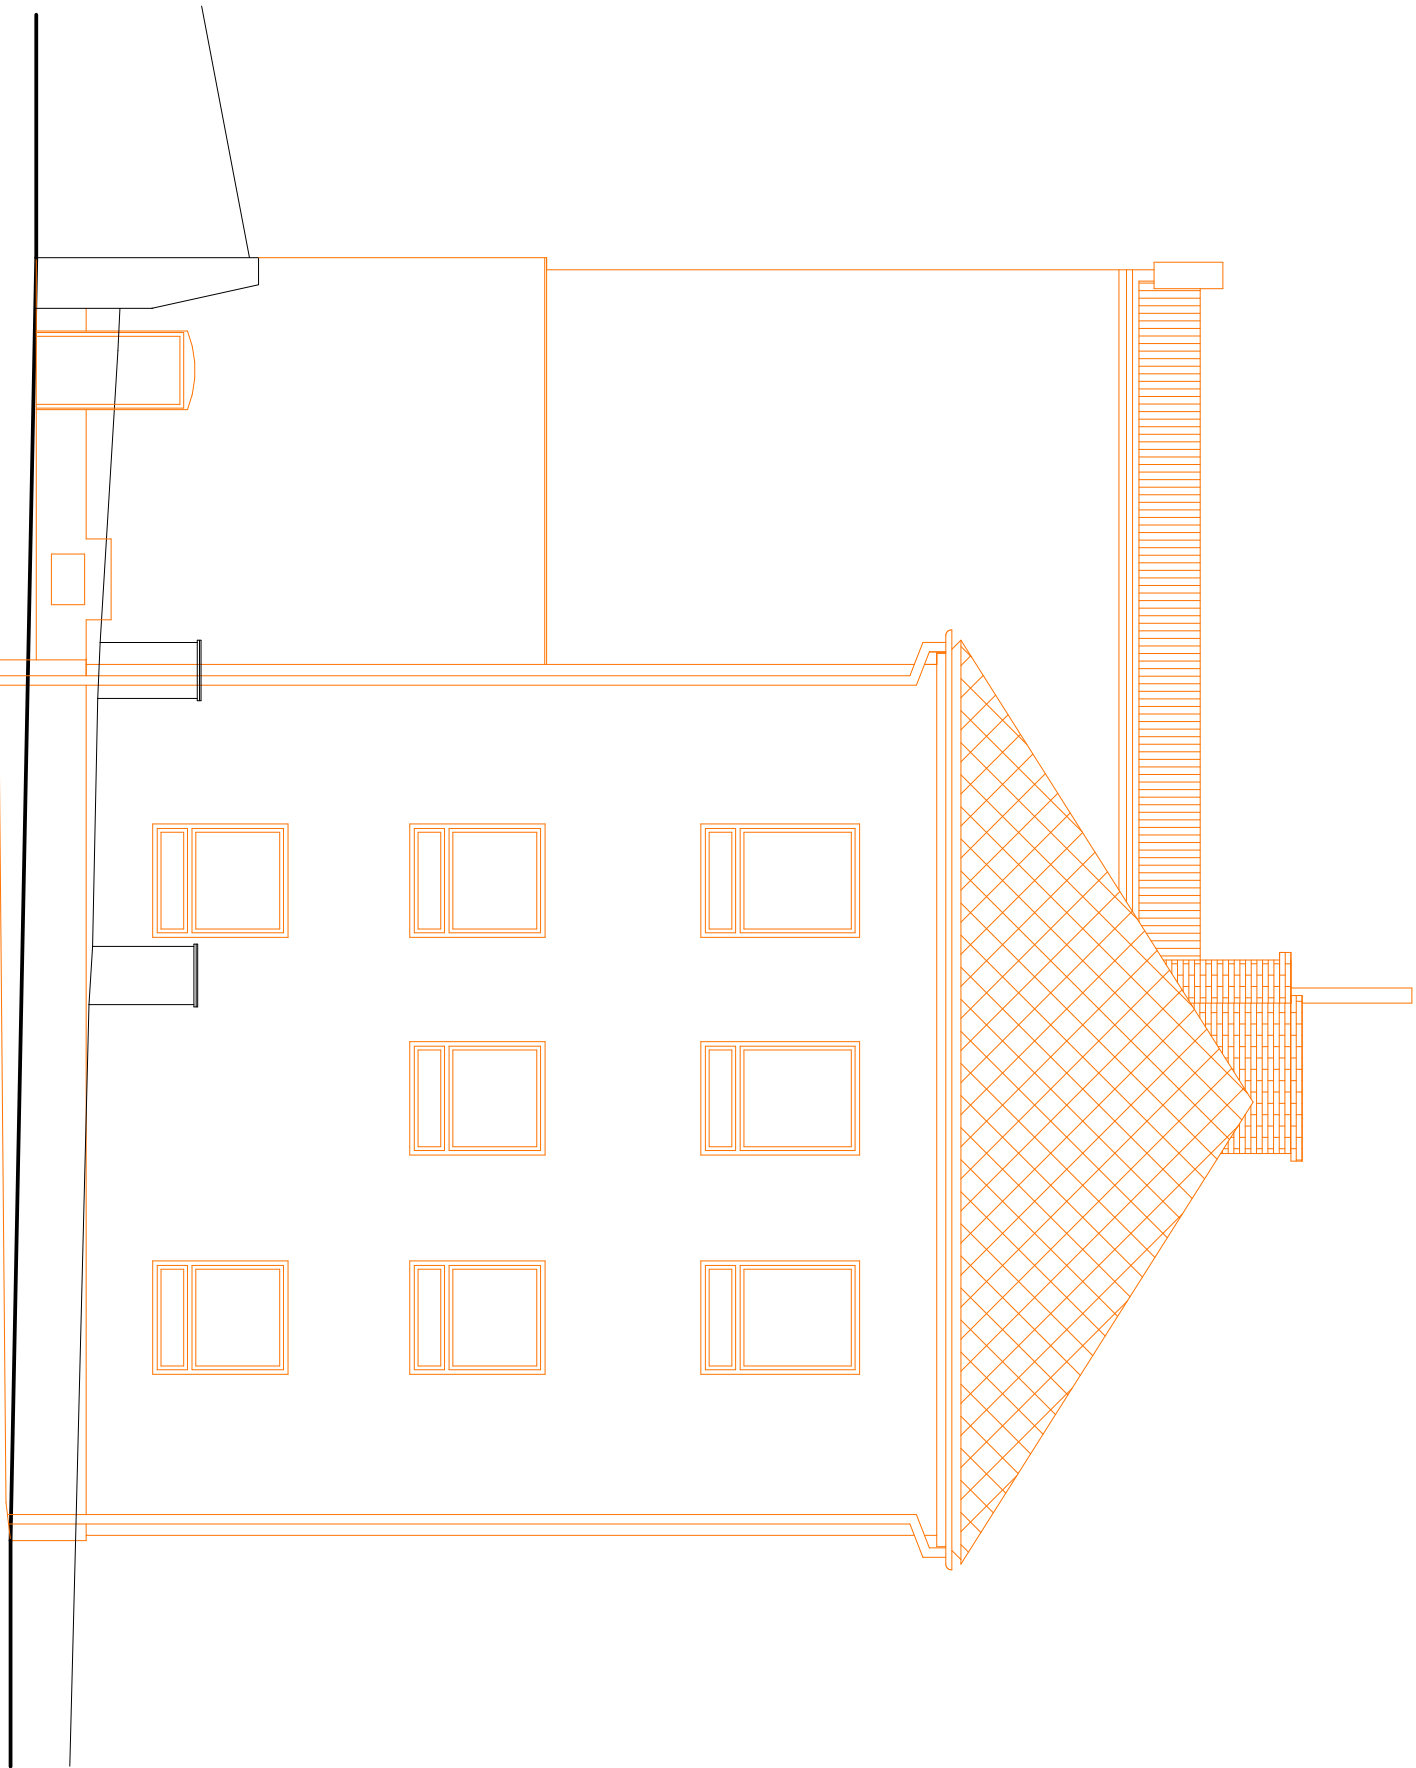


Pohled severozápadní

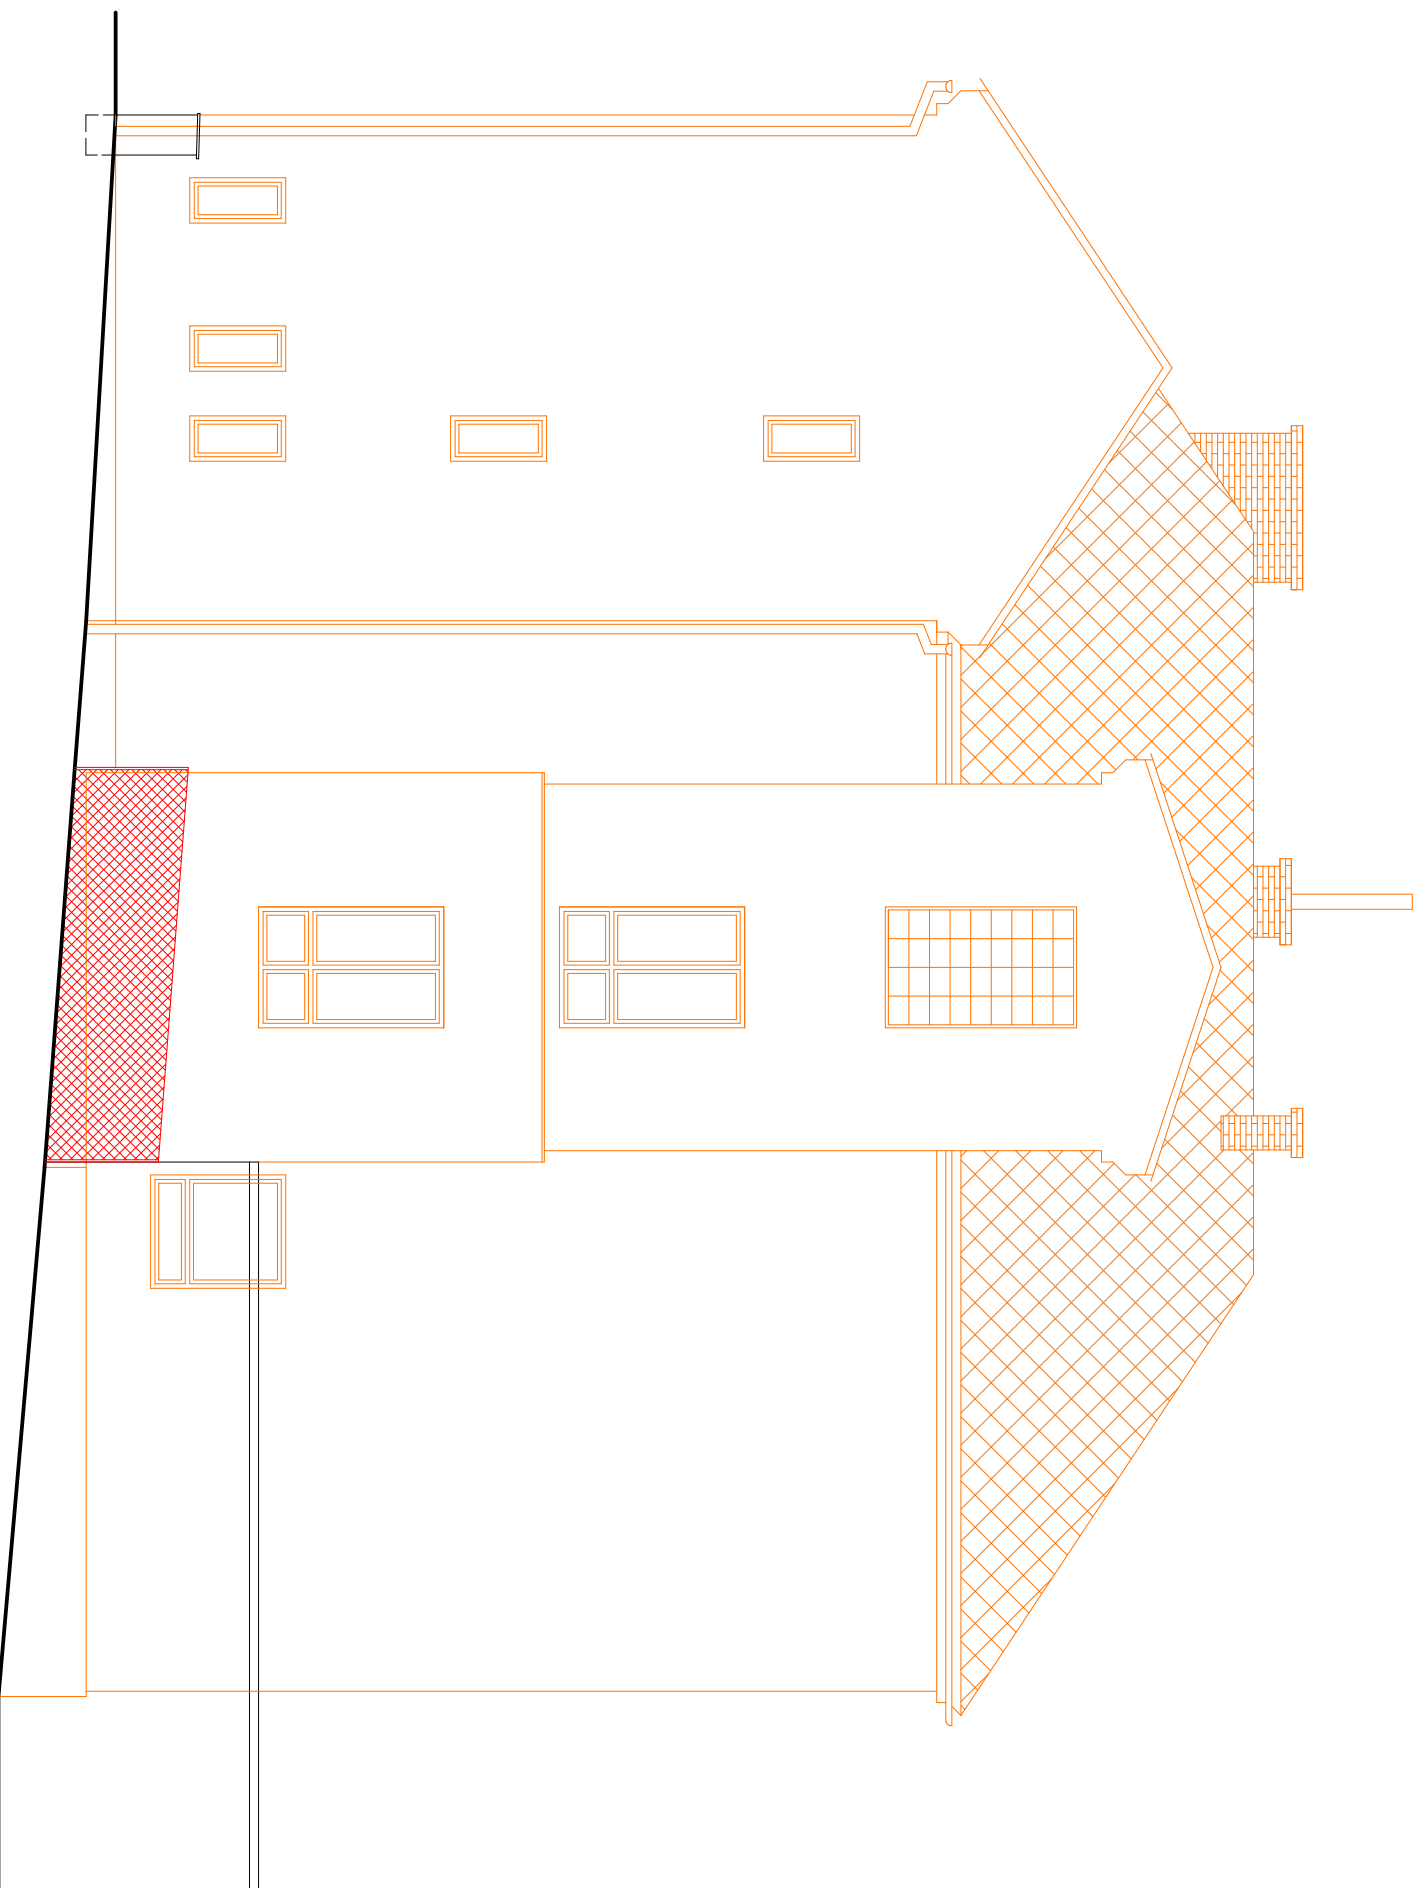

Pohled severovýchodní

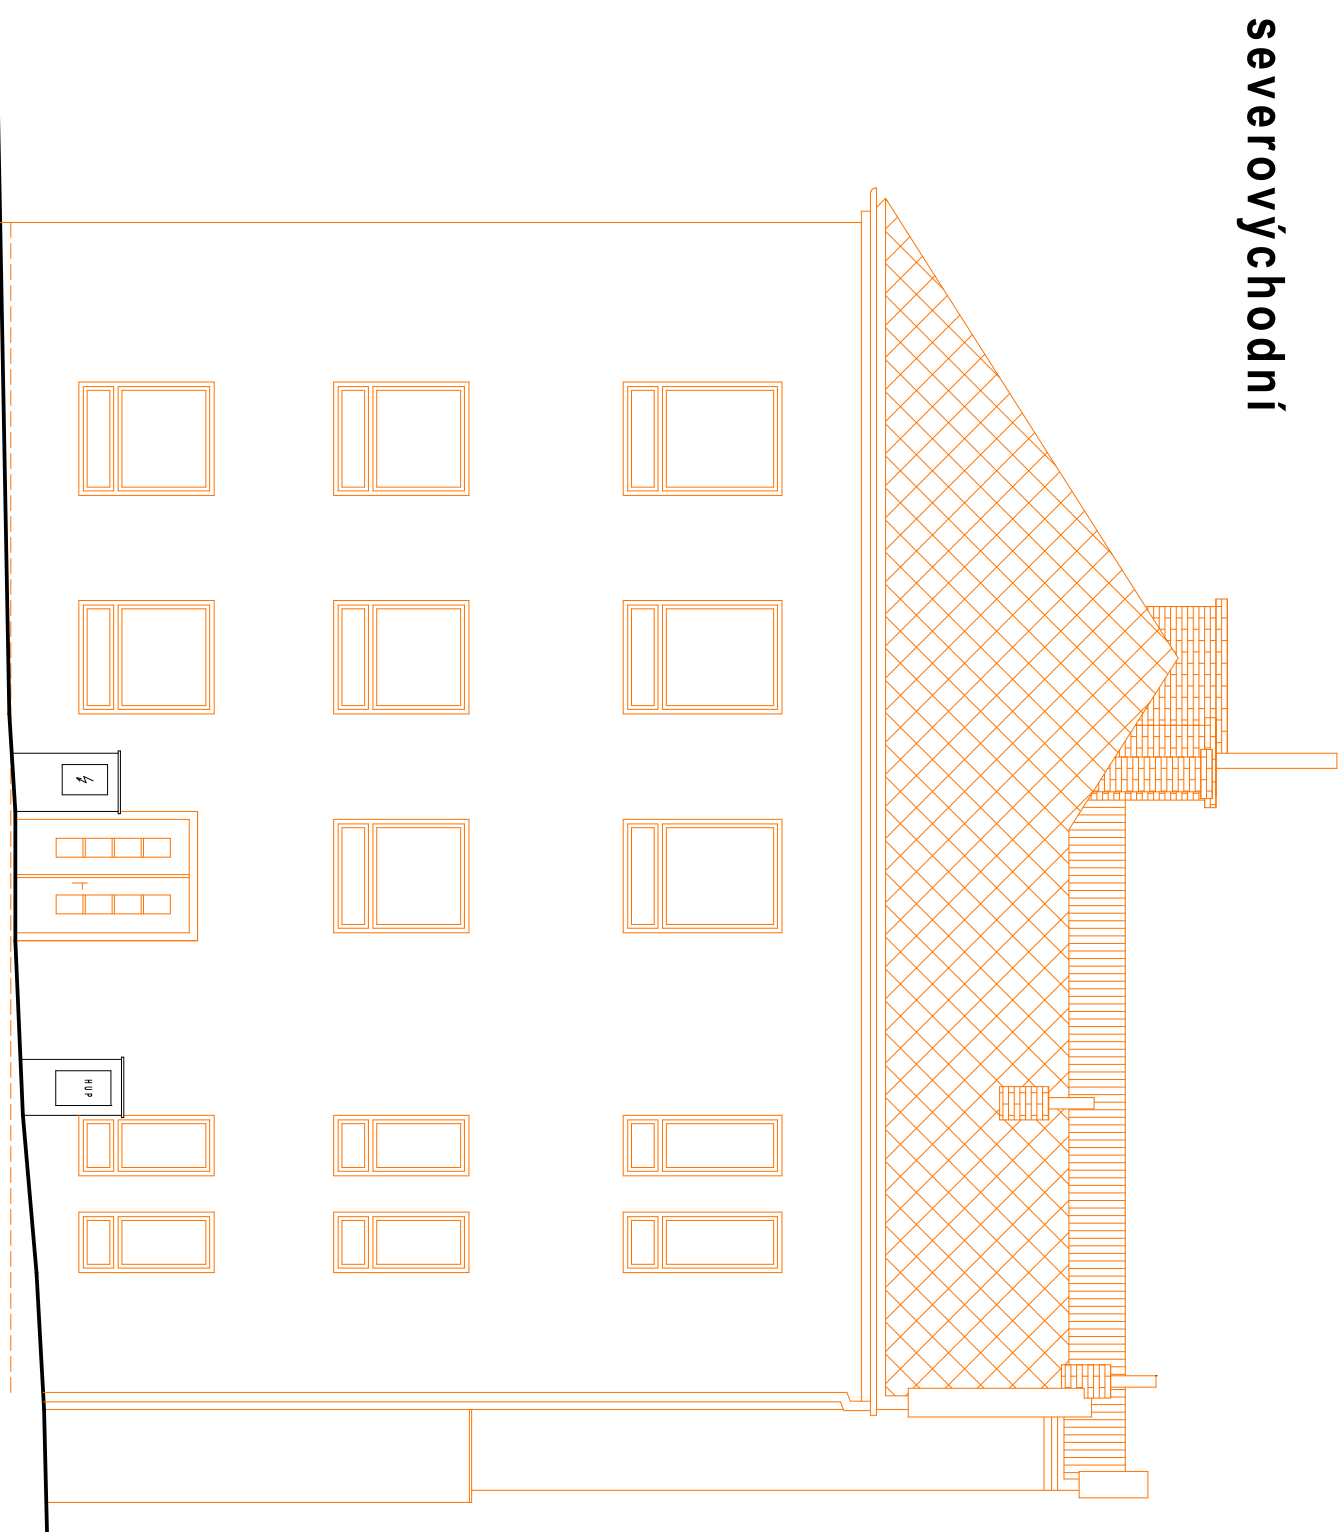

Pohled jihovýchodní

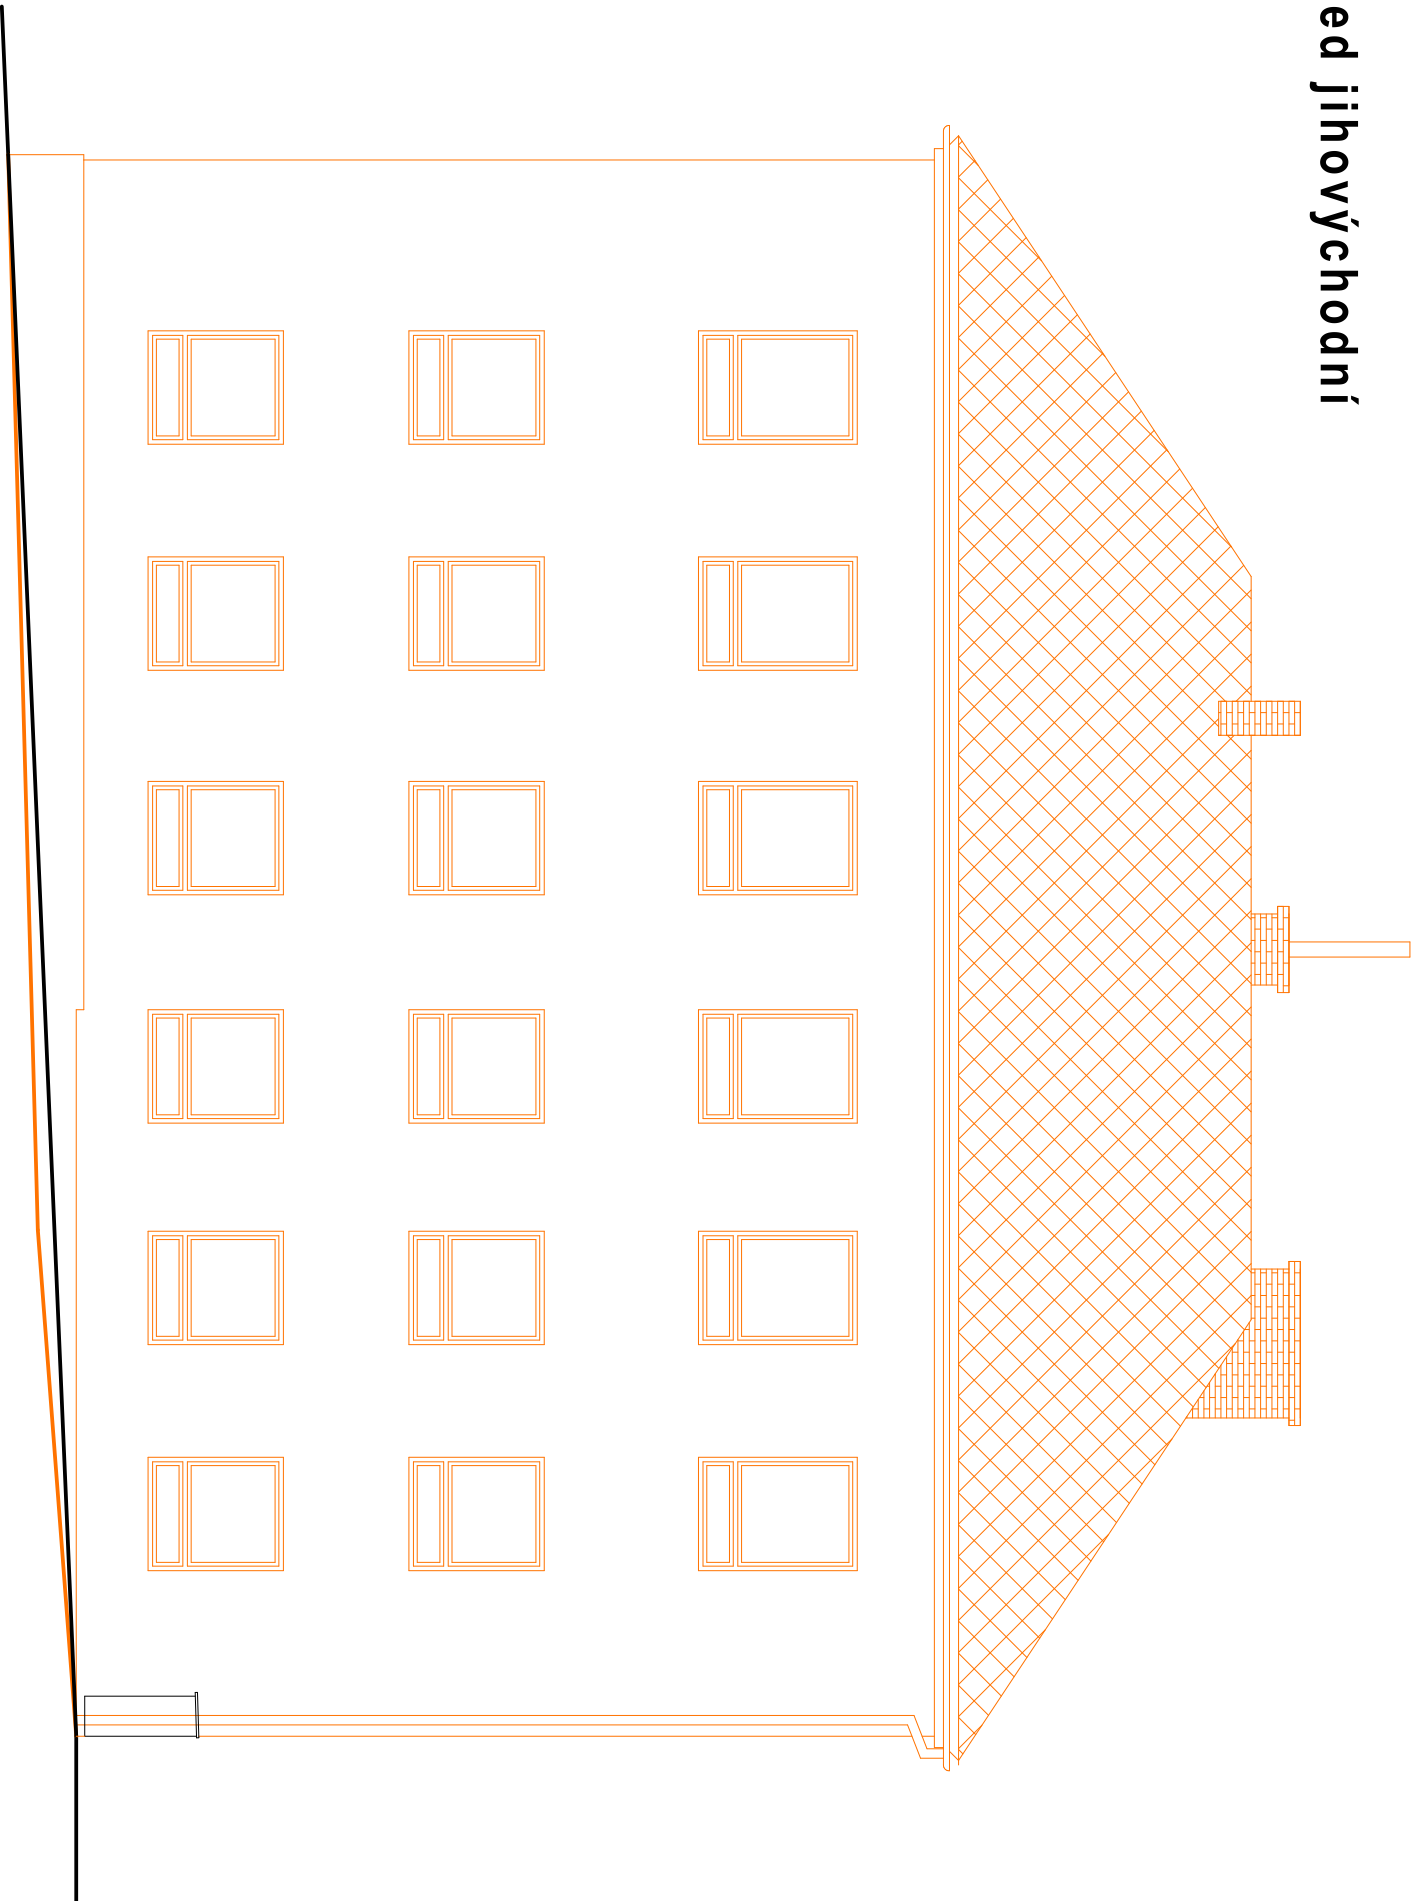

Vyracoval		Zodpovědný projektant	
Ing. Petr Hošek		Ing. Petr Hošek	
Místo stavby		st.p.č.1082, k.ú. Zábřeh na Moravě	
Investor		Město Zábřeh	
Adresa		Masarykovu náměstí 510/6, Zábřeh	
Formát		6 x A4	
Datum		červen 2018	
Číslo zakázky		05/np-2018	
Stupeň PD		DD	
Pohledy - bourání		1:100	
		115	