




Řez A-A

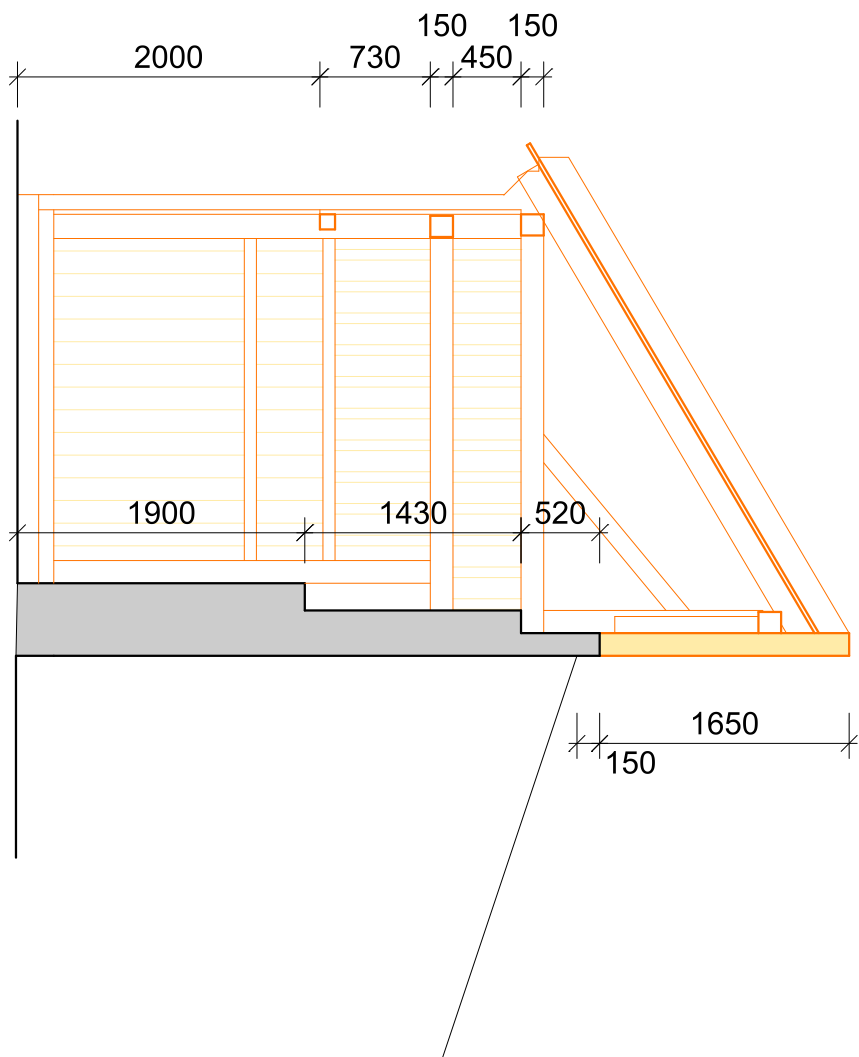


Pohled boční

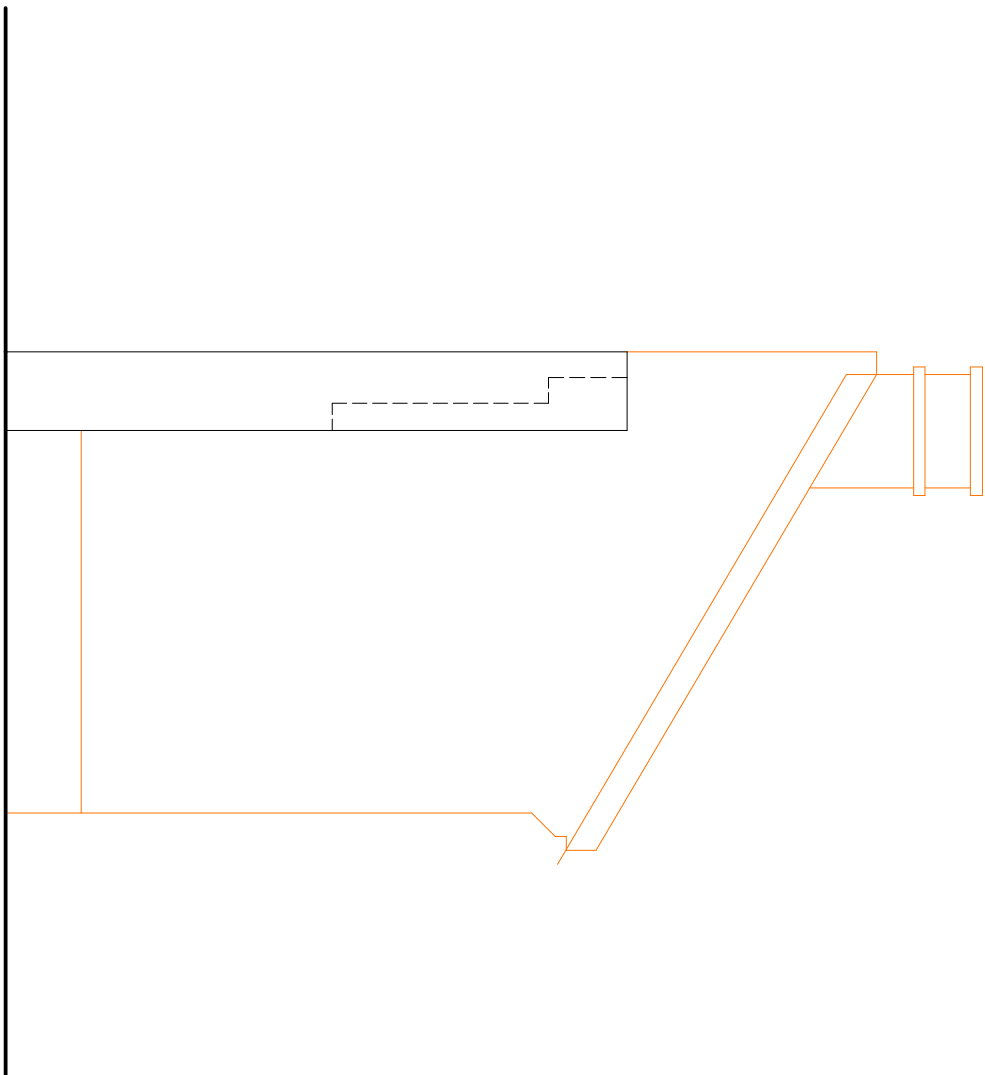

Půdorys

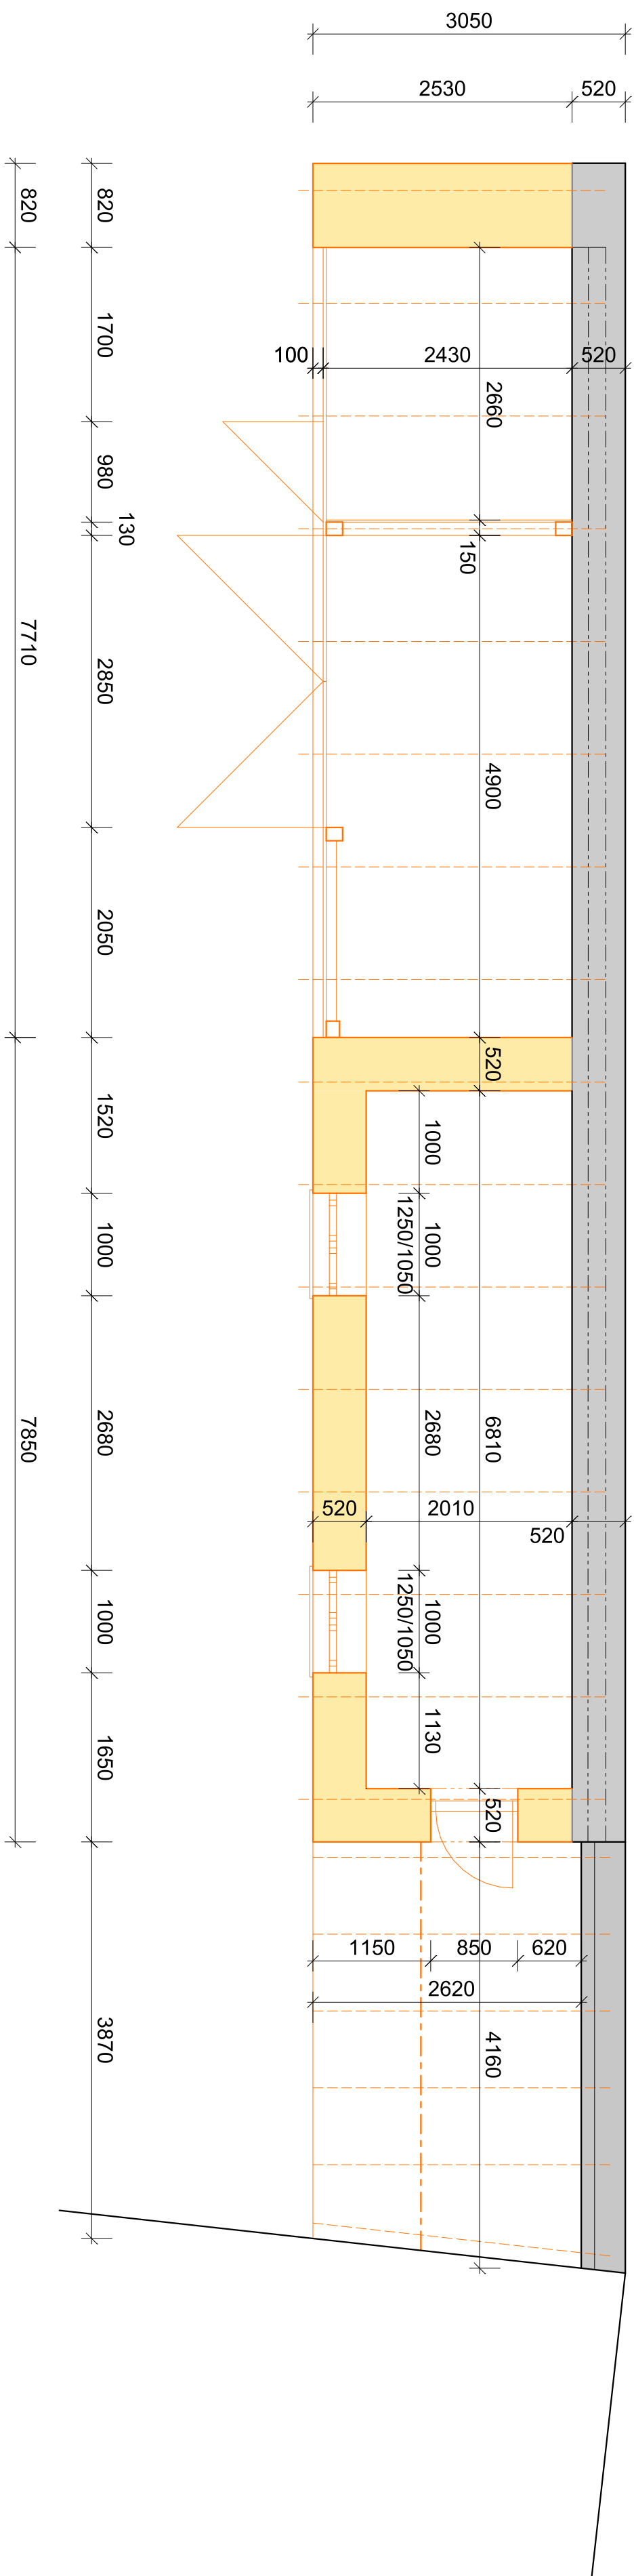

Pohled čelní

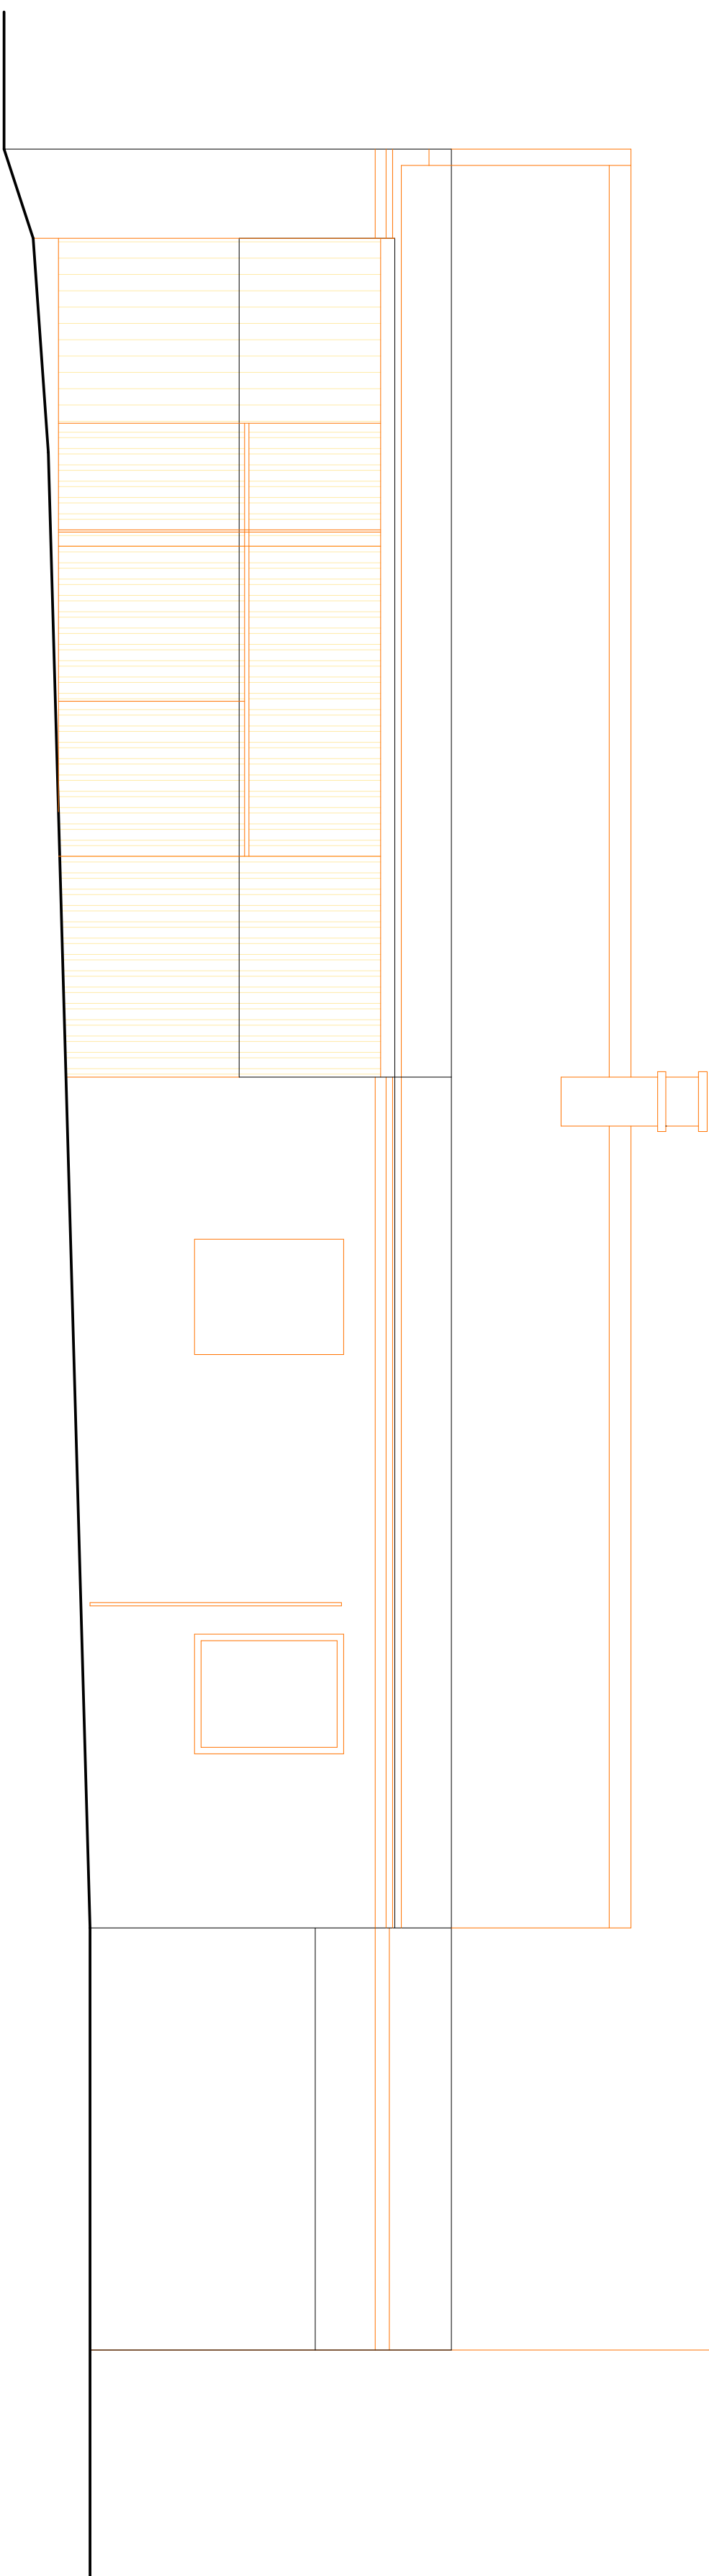

| | | |
|----------------------------|---|---|
| Vypracoval | Zodpovědný projektant | Ing. Petr Hošek |
| Ing. Petr Hošek | Ing. Petr Hošek | Ing. Petr Hošek |
| Místo stavby | st.p.č. 1092, k.ú. Zábřeh na Moravě | Stanišava Loka 24, Zábřeh ICO 44788391 tel. 604 221440, ing.hosek@seznam.cz |
| Investor | město Zábřeh | Formát 8 x A4 |
| Adresa | Masarykovo náměstí 510/6, 788 01 Zábřeh | Datum červen 2018 |
| Číslo zakázky | | 05/np-2018 |
| Stupeň PD | | DD |
| Kůlna - bourané konstrukce | | 1:50 |
| | | 116 |