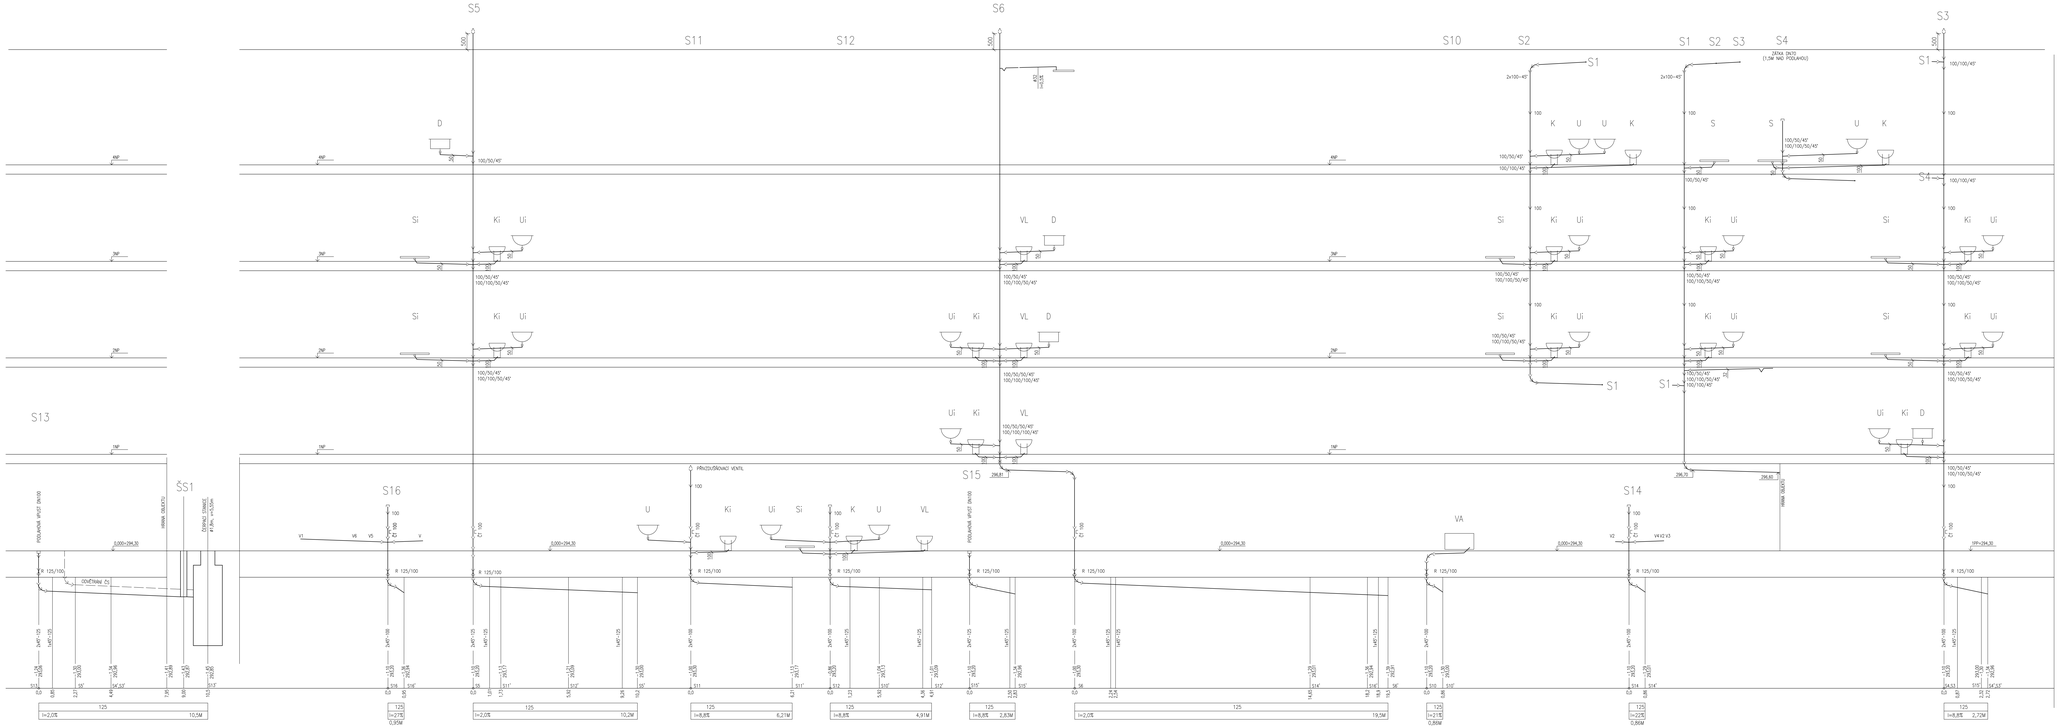

Autor návrhu a hlavní architekt projektu:

HLAVATÍ ARCHITEKTI
Týnská 21, 110 00 Praha 1
+420 702 959 547
info@hlavati-architekti.cz

Zpracovatel PD:

TZB design s.r.o.
Malý Okrouhlík 713/39, 182 00 Praha 8
+420 732 933 758
myslicka@tzb-design.cz

POBYTOVÁ ODLEHČOVACÍ SLUŽBA ZÁBŘEH - SUŠILOVA

Místo stavby	Sušilova 1375/41, Zábřeh, 789 01	Stupeň projektu	DPS
Investor	Město Zábřeh	Měřítko	1:50
Zodpovědný projektant	Ing. Helena Zámečníková	Formát	6 x A4
Vypracoval	Ing. Iveta Tomková	Datum	2/2024
Část	D.1.4 Technika prostředí staveb D.1.4.1 Zdravotně technické instalace	Číslo paré	
Objekt	SO 01		
Název přílohy	**Schéma splaškové kanalizace**	Číslo přílohy	**21_A**