




PŮDORYS

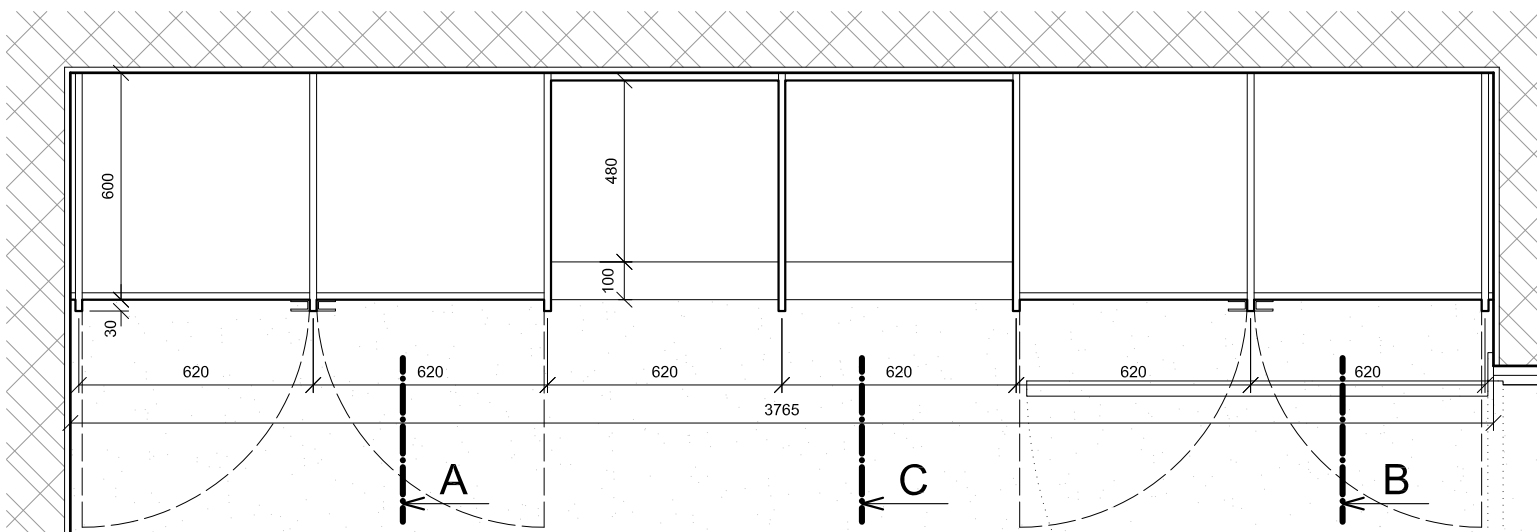


POHLED

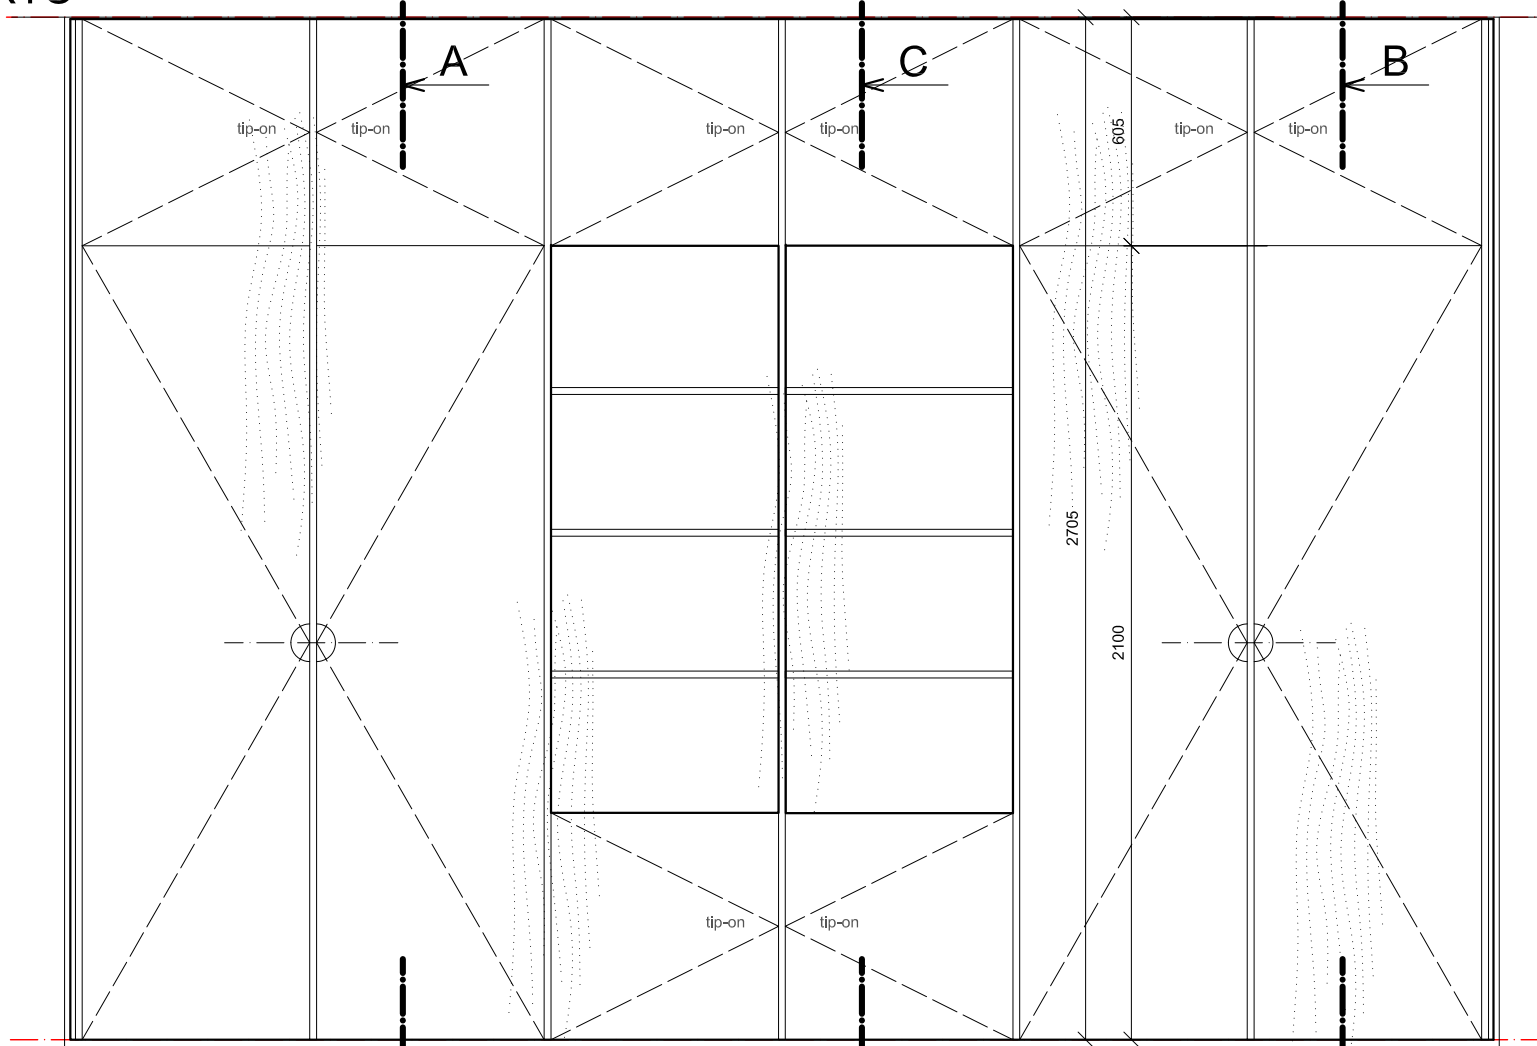


POHLED - KORPUS

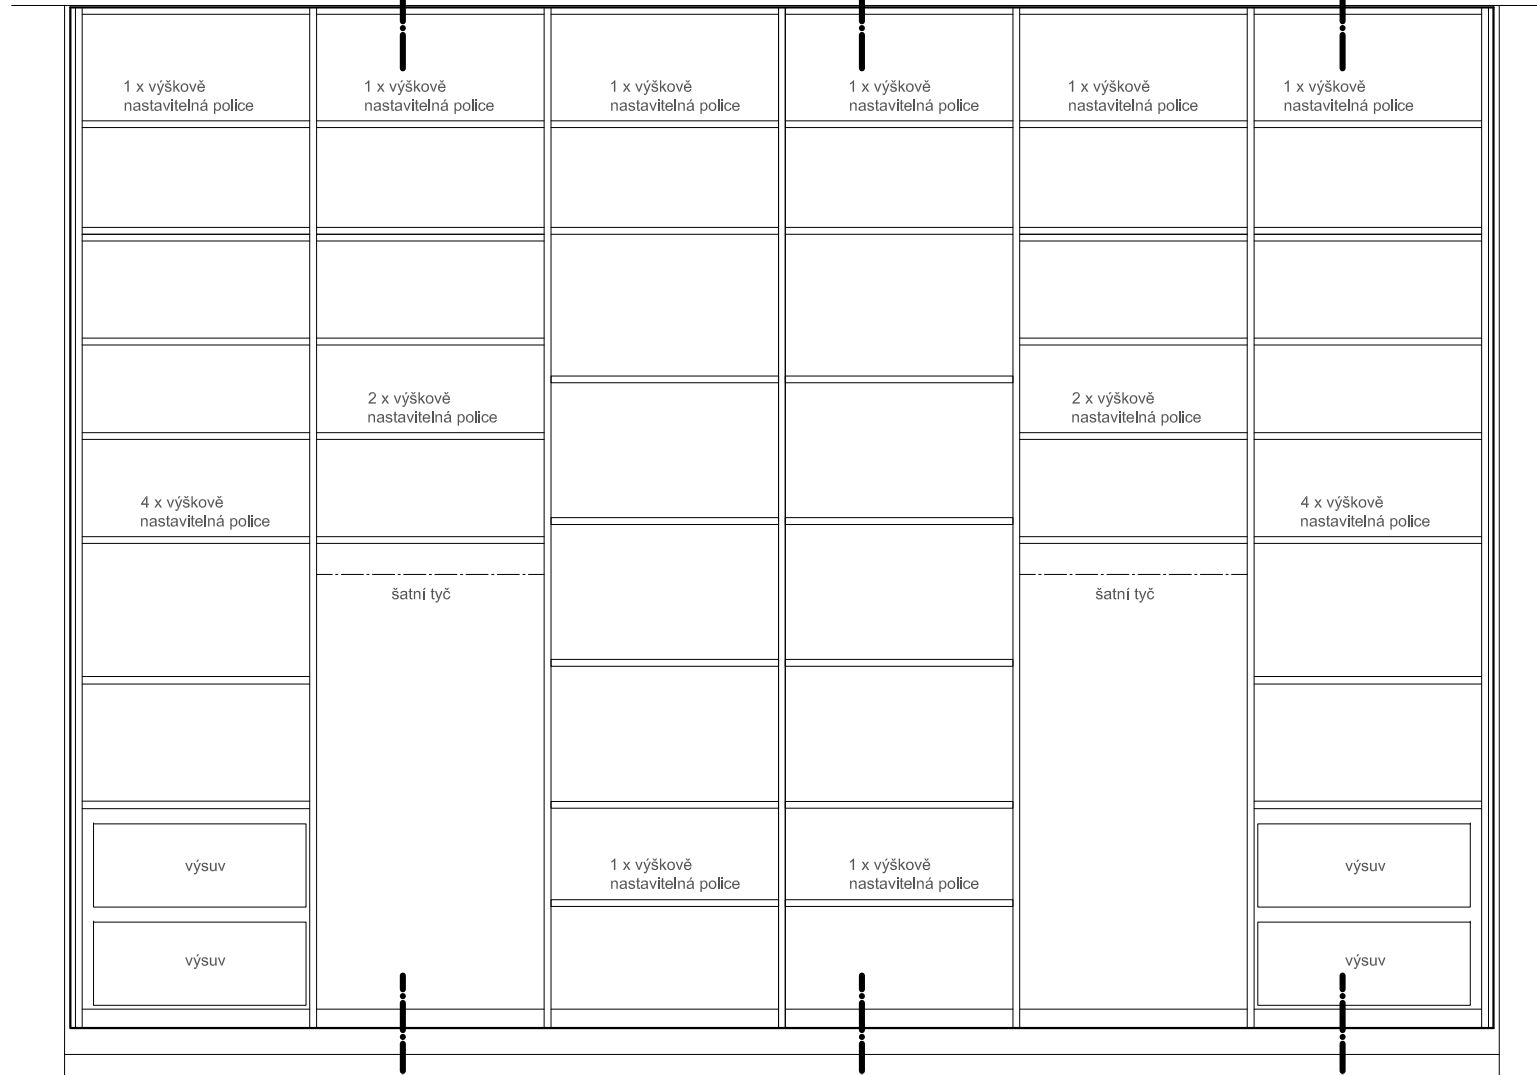


ŘEZ A-A

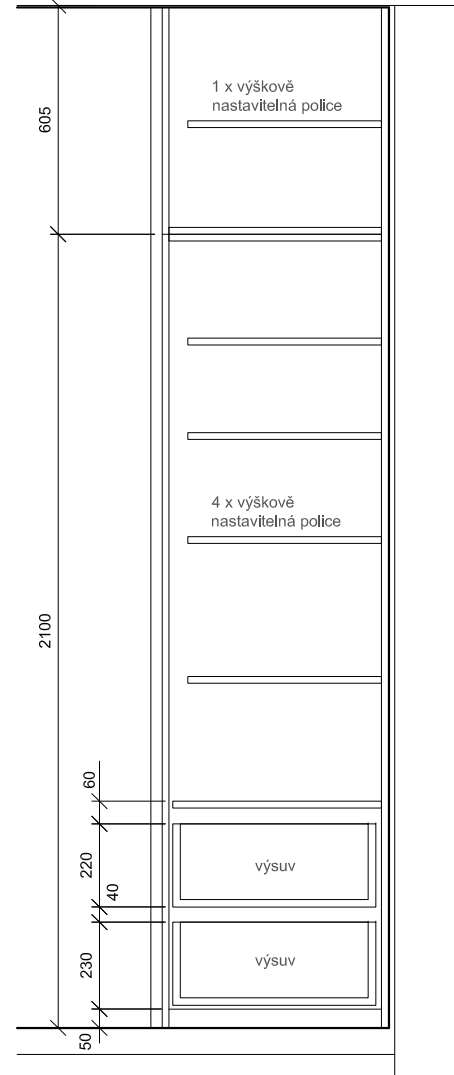

ŘEZ B-B

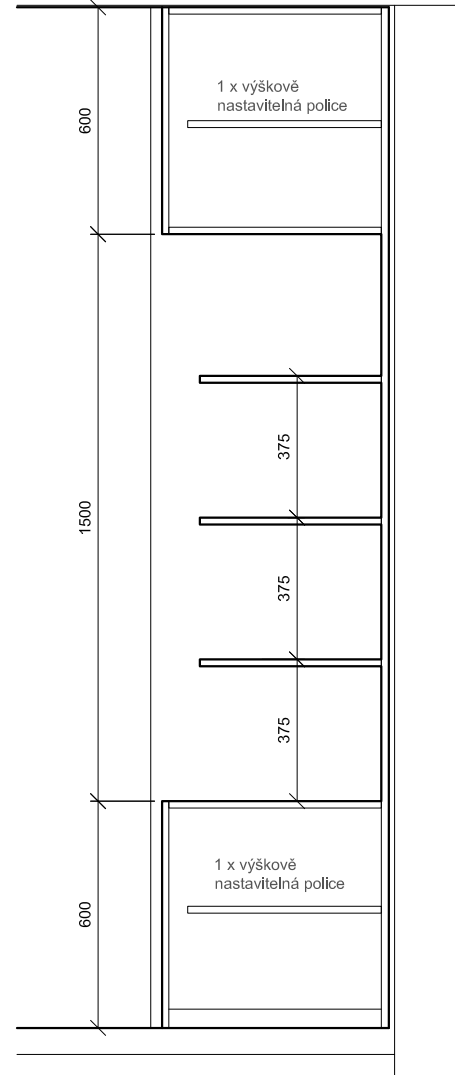

ŘEZ C-C

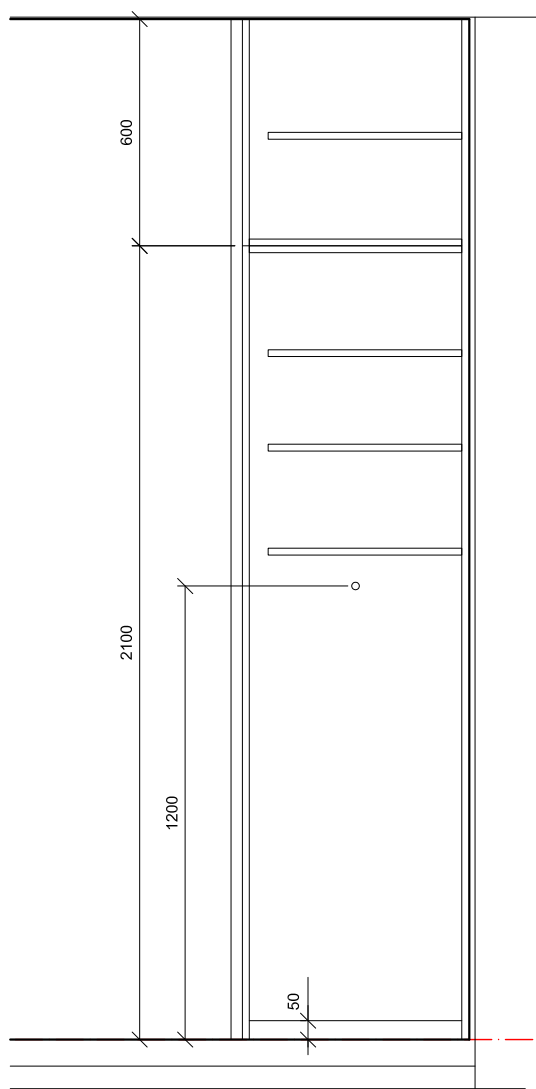

POZNÁMKY

- Korpus bude zhotoven z LTD desek v barvě RAL 1001 (v barvě dubové dýhy).
- Všechny vnější viditelné části budou z MDF desek opatřené dubovou dýhou a lakované čirým bezbarvým polomatným lakem.
- Všechny rozměry musí být před výrobou oměřeny na stavbě.
- Všechny výsuvy budou plnovýsuvy vybaveny měkkým dojezdem.
- Před započítím výroby musí zhotovitel stavby vypracovat výrobní výkresy ke schválení autorským dozorem.
- Před započítím výroby musí zhotovitel stavby předložit vzorky materiálů a povrchových úprav ke schválení autorským dozorem.

Autor návrhu a hlavní architekt projektu

HLAVATÍ ARCHITEKTI

Týnská 21, 110 00 Praha 1

+420 702 903 547

info@hlavati-architekti.cz

POBYTOVÁ ODLEHČOVACÍ SLUŽBA ZÁBŘEH - SUŠILOVA

Místo stavby	Sušilova 1375/41, Zábřeh, 789 01	Stupeň projektu	DPS
Investor	Město Zábřeh	Měřítko	1:20
Zodpovědný projektant	Ing. arch. Josef Hlavatý	Formát	4 x A4
Vypracoval	Ing. arch. Josef Hlavatý, Ing. arch. Lenka Hlavatá	Datum	03/2024
Část	D.1. Dokumentace stavebních objektů	Číslo paré	
	D.1.1 Architektonicko-stavební řešení		
Objekt	SO 01		

Název přílohy	TRUHLÁŘSKÝ VÝROBEK T 06	Číslo přílohy	D.1.1.60.6
---------------	-------------------------	---------------	------------