

— 1. 0.



## LEGENDA MATERIÁLŮ

STÁVAJÍCÍ KONSTRUKCE

NOVÉ KONSTRUKCE


HLINÍKOVÉ LAMELY VIZ POZNÁMKA

## POZNÁMKY:


- FASÁDNÍ PEVNÝ SLUNOLAMY Z HLINÍKOVÝCH LAMEL VE TVARU C, ÚHEL SKLONU 45°, BARVA RAL 9006 BÍLÝ HLINÍK, KOTVENÍ NA HLINÍKOVÉ NOSNÍKY (SOUČÁST DODÁVKY).

Revize Číslo	Datum	Popis změny	Vypracoval	Podpis

POHLED VÝCHODNÍ  
M1:100

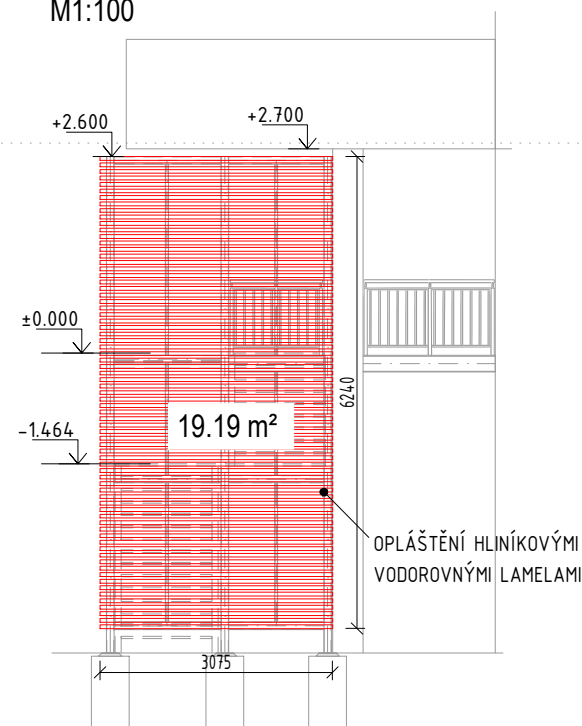

POHLED ZÁPADNÍ  
M1:100

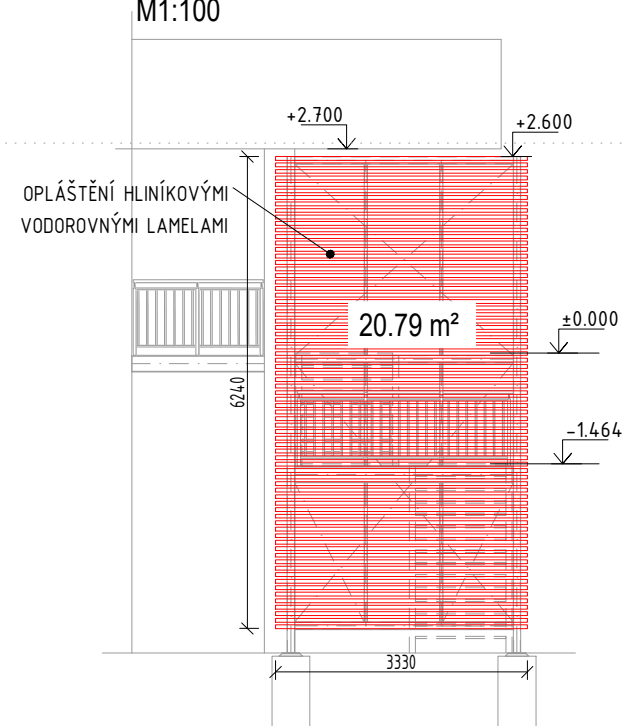

Investor: <b>Nemocnice s poliklinikou Česká Lípa, a. s.</b> Purkyňova 1849 470 01 Česká Lípa				Schéma		
Generální projektant: <b>STORING spol.s r.o.</b> Žitavská 727/16 460 07 Liberec 3						
tel.: 485 388 111 e-mail: info@storing.cz						
Projektant části PD: <b>STORING spol.s r.o.</b> Žitavská 727/16 460 07 Liberec 3				±0,000=		
Místo stavby: Česká Lípa		HIP: Ing. František Příhoda		Číslo zak.: 2117		
Kraj: Liberecký		Odpovědný projektant: Ing. František Příhoda		Formát: 2xA4		
Katastrální území: Česká Lípa (621382)		Vyraboval: Tereza Vejvarová		Datum: 04/2024		
Stupeň: Projektová dokumentace pro provádění stavby				Měřítko: 1:100		
Název stavby:  Modernizace přístupu do Polikliniky Část III. - nový přístup do Polikliniky				Číslo paré:		
Stavební objekt: SO 03 - Vnější schodiště do lékárny						
Část: Architektonicko- stavební řešení						
Název dokumentu: Pohledy						
Kód dokumentu:	2117 číslo zakázky	DPSb stupeň	SO 03 st.objekt	D1.01.100 členění dokumentace	302 číslo výkresu	00 revize