

M 1:5

M 1:5

M 1:5

M 1:5

M 1:10

M 1:5

M 1:5


M 1:5

Revize Číslo	Datum	Popis změny	Vypracoval	Podpis

Investor: Nemocnice s poliklinikou Česká Lípa, a. s. Purkyňova 1849 470 01 Česká Lípa				Schéma	
Generální projektant: STORING spol.s r.o. Žitavská 727/16 460 07 Liberec 3				±0,000=	
tel.: 485 388 111 e-mail: info@storing.cz					
Projektant části PD: STORING spol.s r.o. Žitavská 727/16 460 07 Liberec 3				B.p.v.	
tel.: 485 388 111 e-mail: info@storing.cz					
Místo stavby:	Česká Lípa	HIP:	Ing. František Příhoda	Číslo zak.:	2117
Kraj:	Liberecký	Odpovědný projektant:	Ing. František Příhoda	Formát:	-
Katastrální území:	Česká Lípa (621382)	Vypracoval:	Jan Blecha	Datum:	04/2024
Stupeň:	Projektová dokumentace pro provádění stavby			Měřítko:	1:5, 1:10
Název stavby:	Modernizace přístupu do Polikliniky Část III. - nový přístup do Polikliniky			Číslo paré:	
Stavební objekt:	SO 01 - Přístavba lůžkového výtahu				
Část:	Architektonicko stavební řešení				
Název dokumentu:	Detaily				
Kód dokumentu:	2117 číslo zakázky	DPSb stupeň	SO 01 st.objekt	D1.01.100 členění dokumentace	114 číslo výkresu
					00 revize

DETAIL 1

PRÁH VSTUPU ZE SCHODIŠTĚ
M 1:5

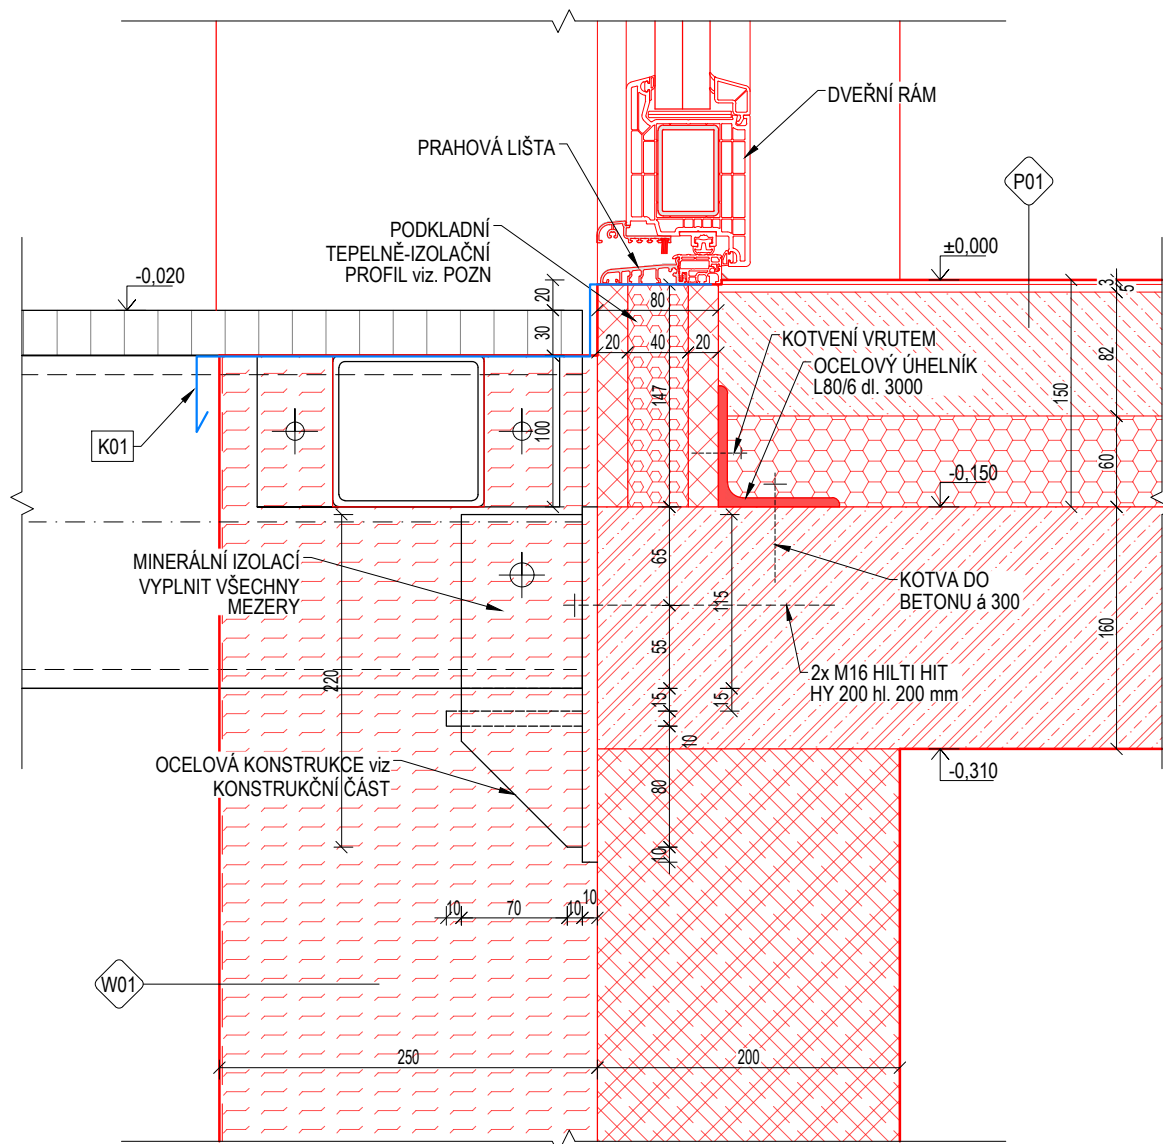


POZNÁMKY

- POD PRAHEM DVEŘÍ BUDE OSAZEN KONSTRUKČNÍ TEPELNĚ-IZOLAČNÍ PROFIL NA BÁZI TVRDÉ POLYURETANOVÉ PĚNY S VLOŽENOU VRSTVOU XPS (ref. MERINIT), ROZMĚR 150x80, dl. 3m; IZOLAČNÍ PROFIL BUDE VODĚODOLNÝ A NENASÁKAVÝ

DETAIL 2


NAPOJENÍ OBVODOVÉ ŽB. STĚNY NA ŽB. SLOUP

M 1:5

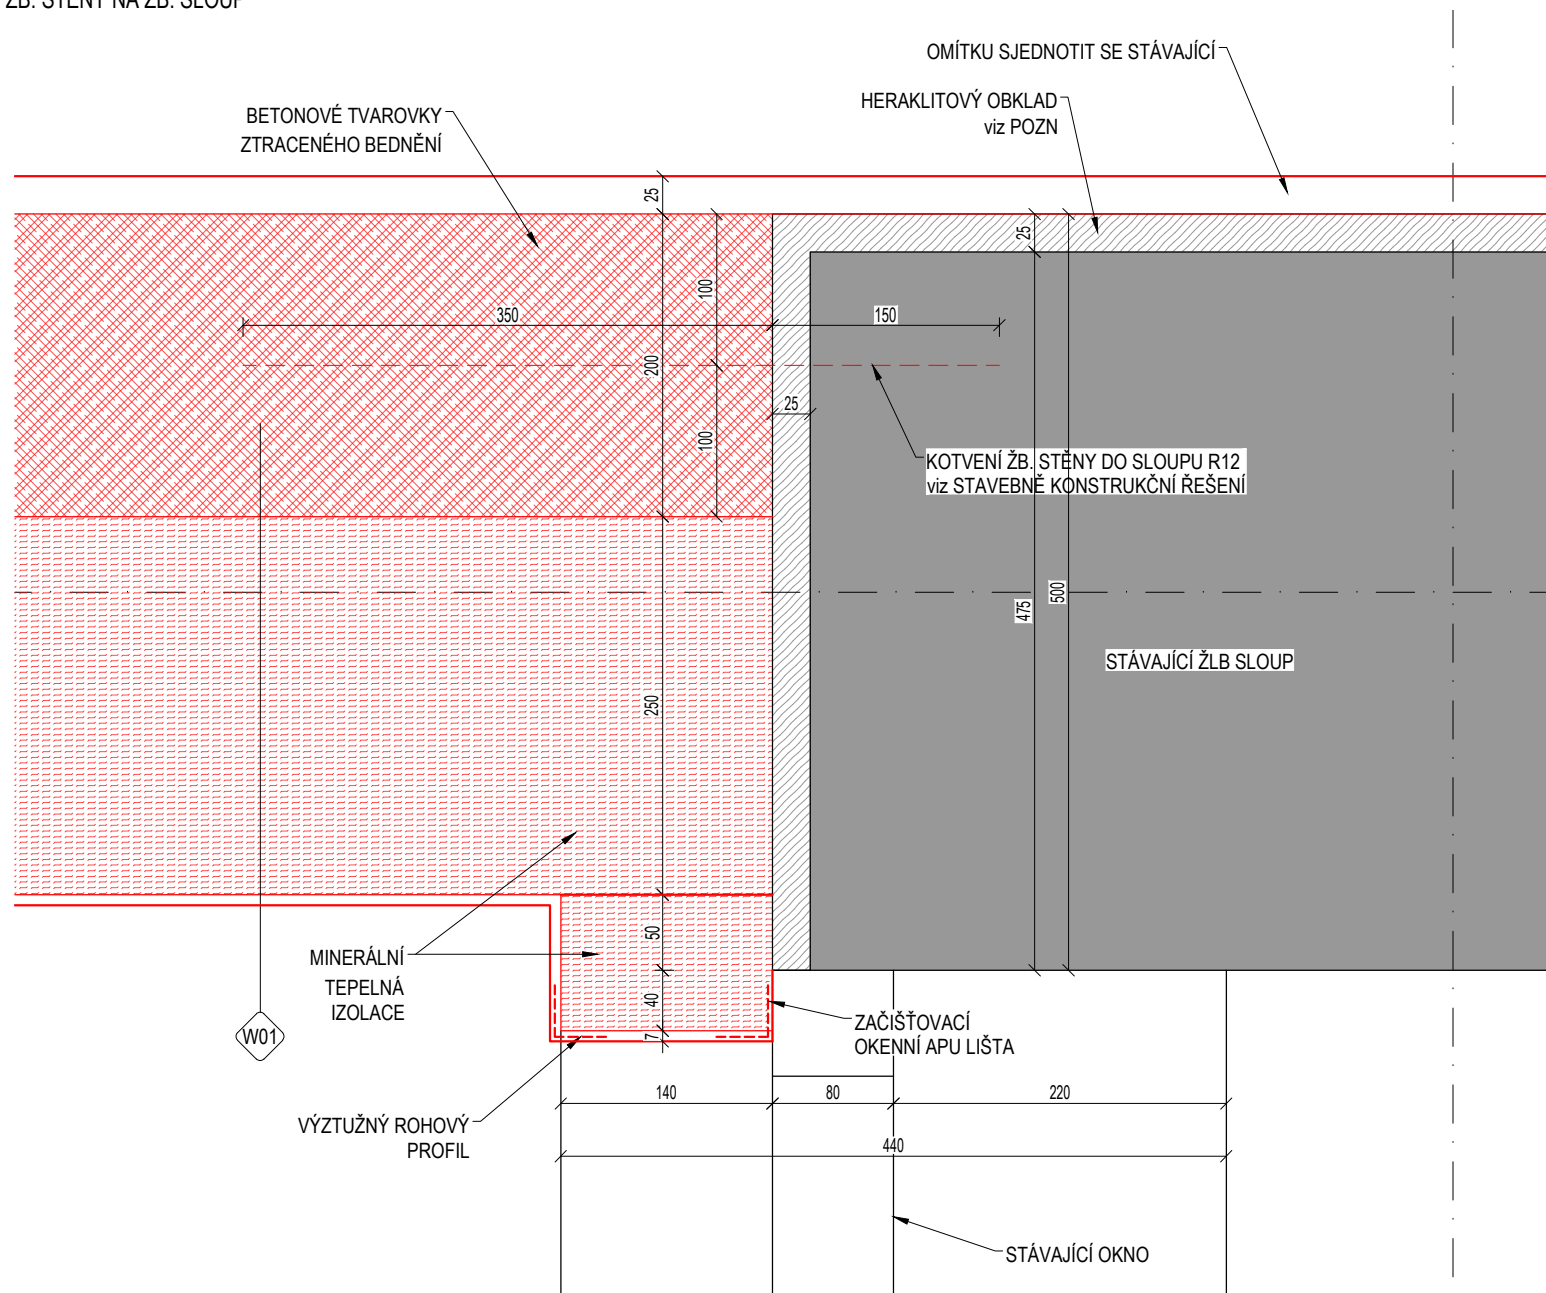


DETAIL 3

ATIKA
M 1:5

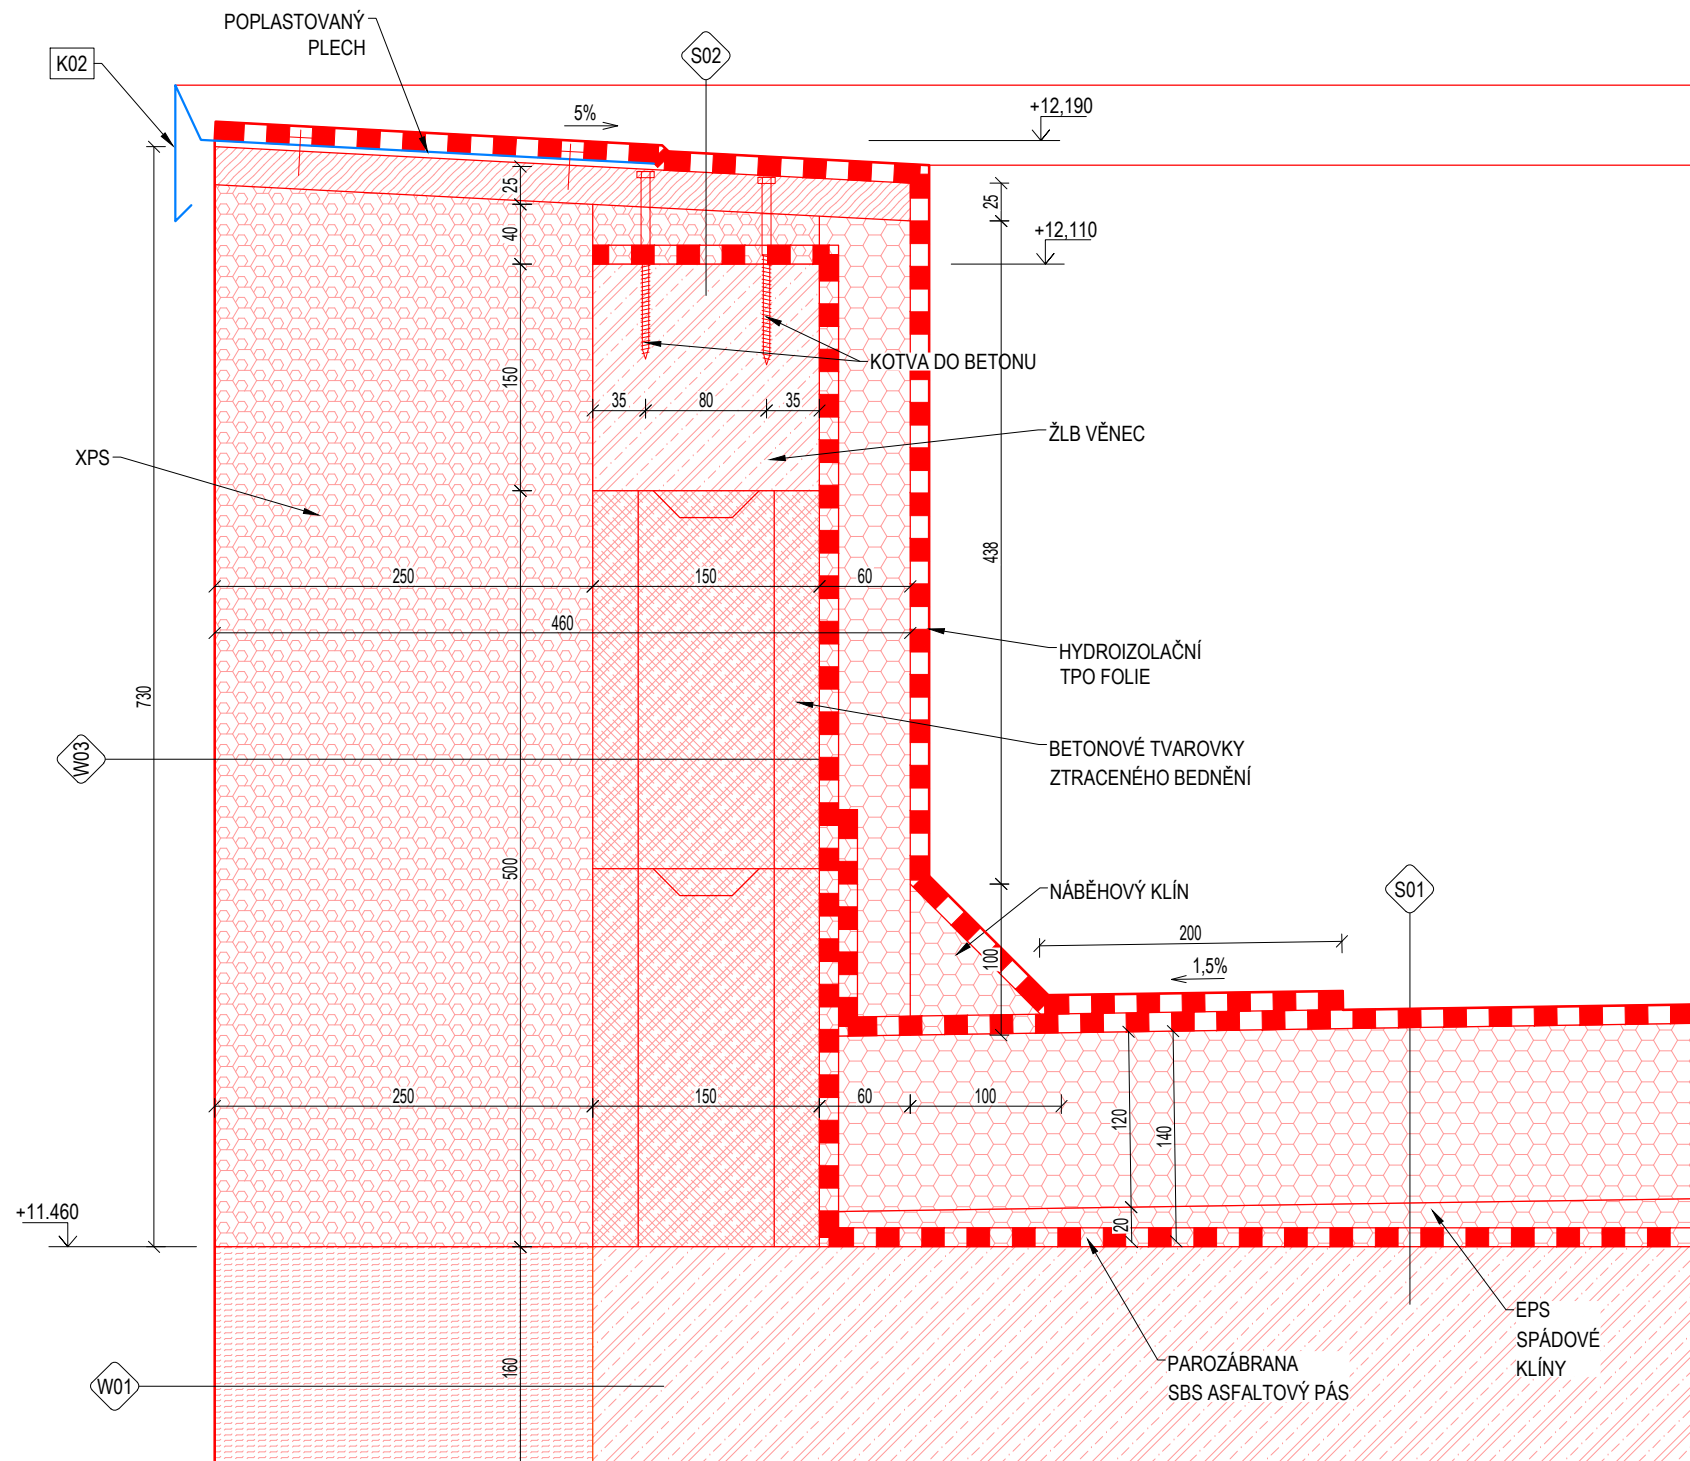


DETAIL 4
ATIKA V MÍSTĚ BALKONU
M 1:10

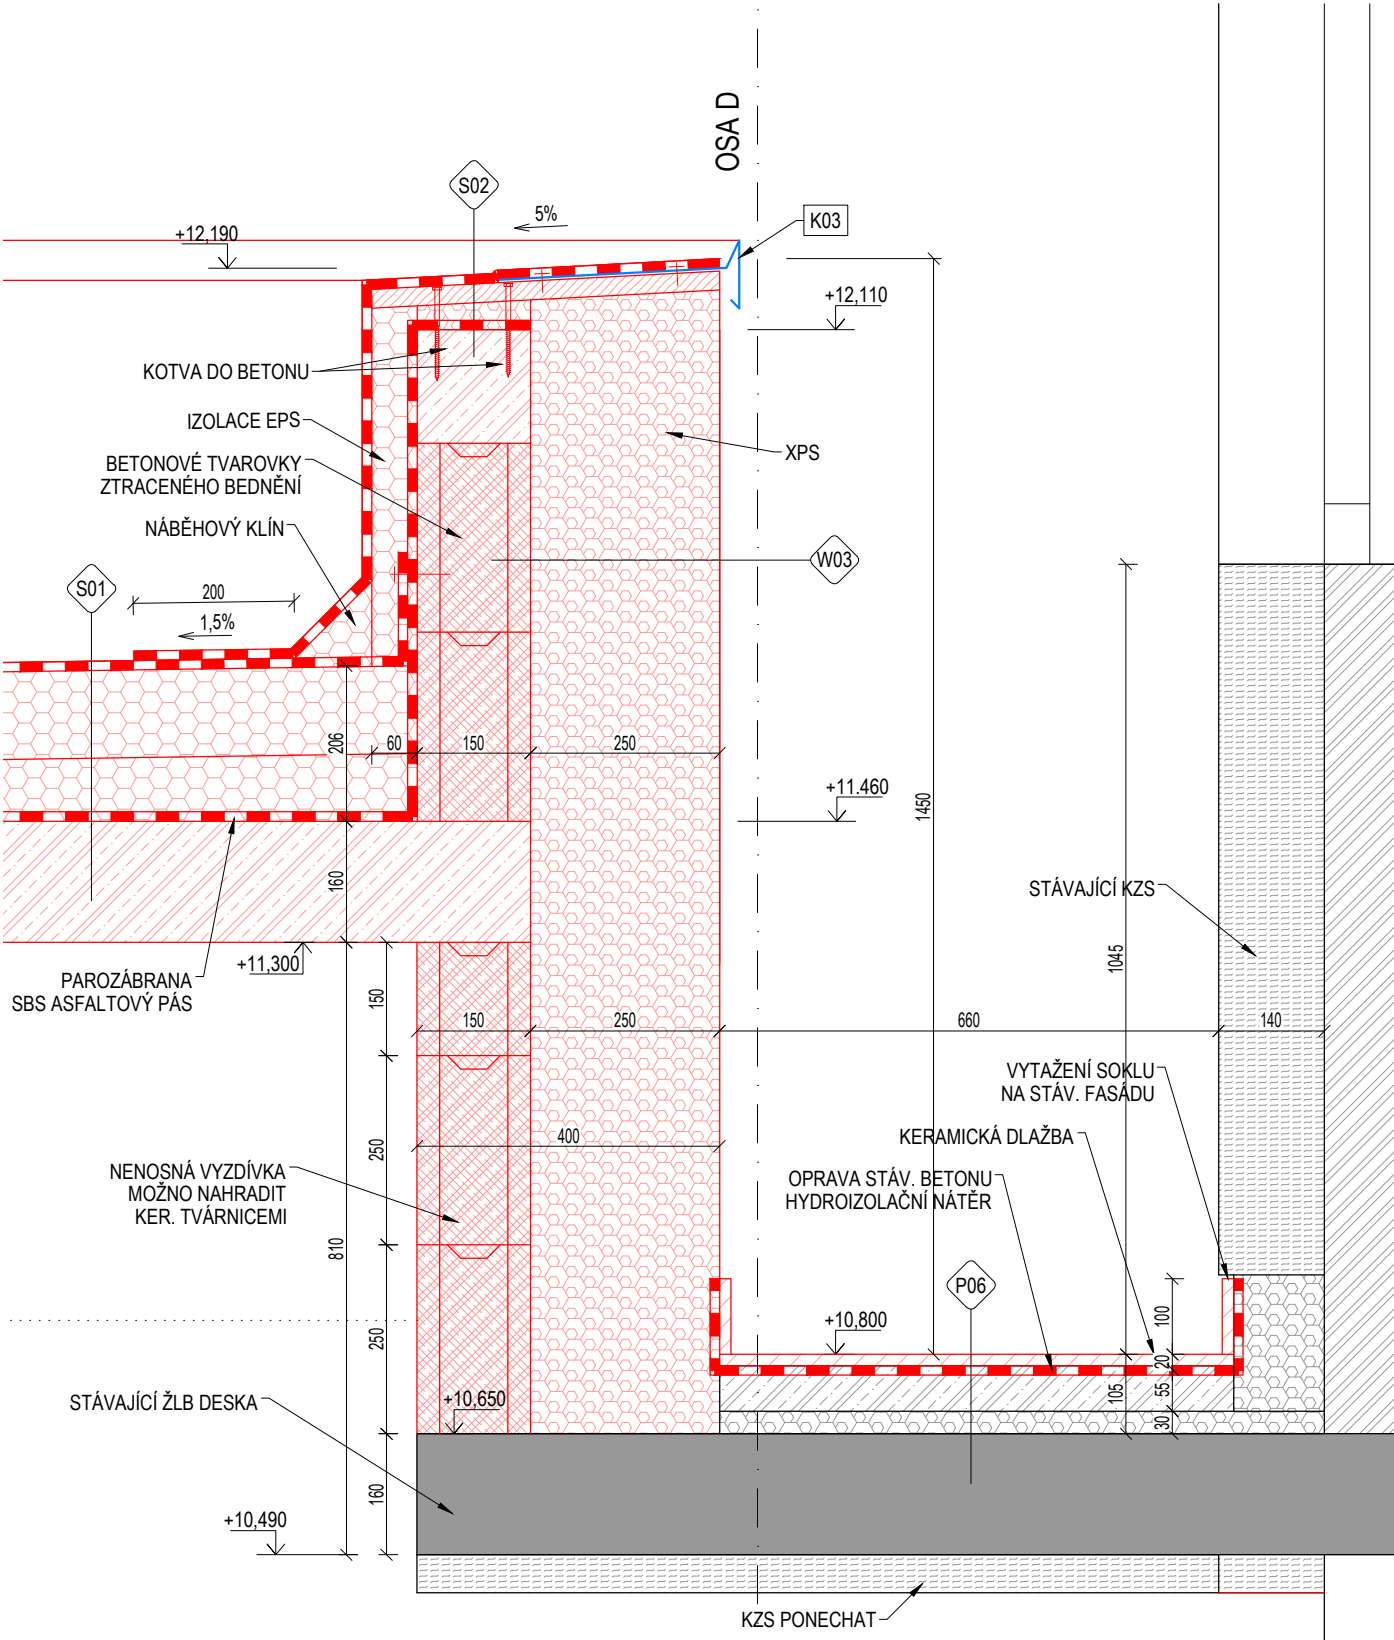

DETAIL 5

NAPOJENÍ PODLAHY NA BALKÓN

M 1:5

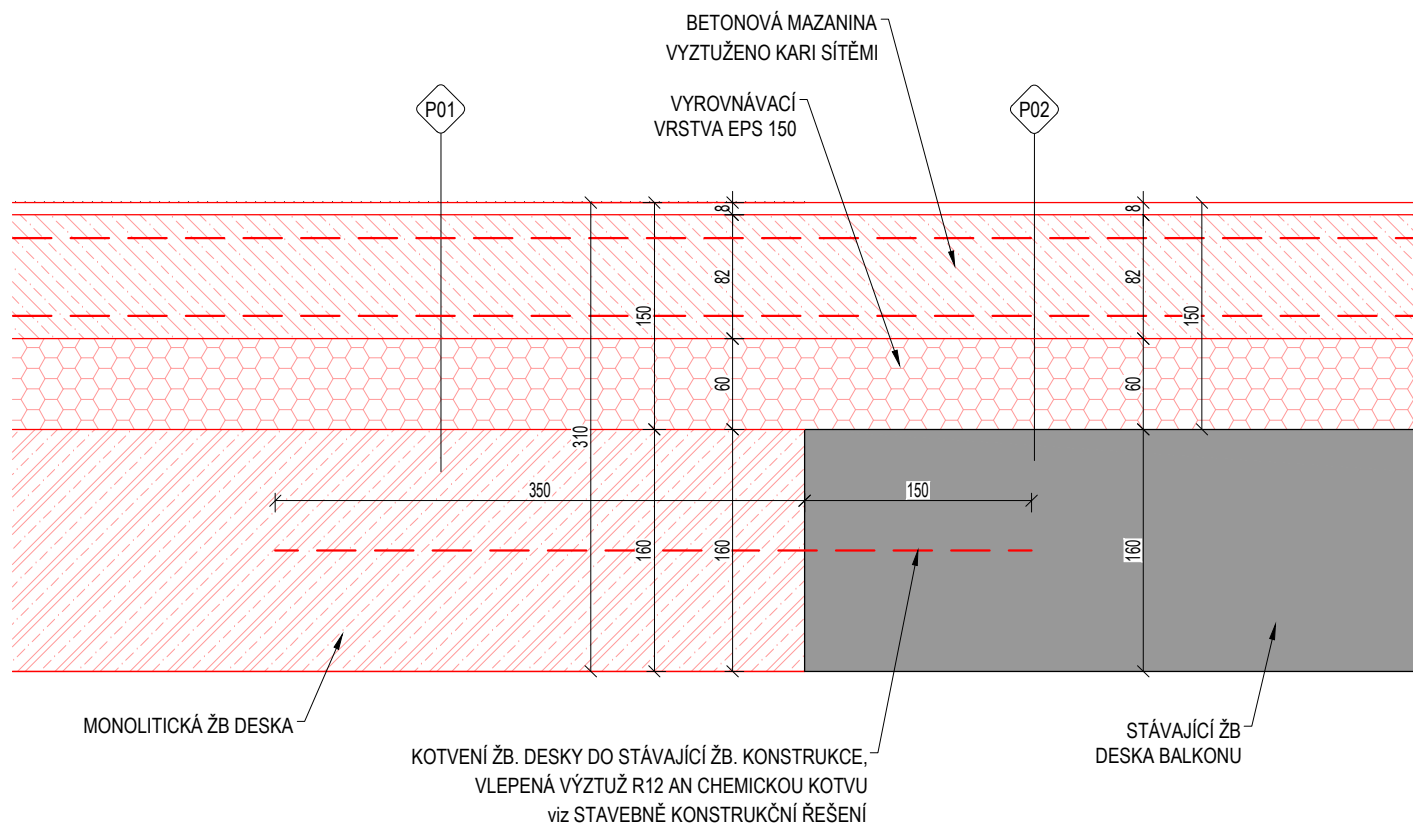

DETAIL 6 - NAPOJENÍ PODLAHY NA TERÉNU


M 1:5

LEGENDA

STÁVAJÍCÍ

NOVÉ

		KONSTRUKCE
		KLEMPÍŘSKÉ VÝROBKY
		ŽELEZOBETONOVÁ KONSTRUKCE
		TVAROVKY ZTRACENÉHO BEDNĚNÍ
		CIHELNÉ ZDIVO
		BETON PROSTÝ
		TEPELNÁ IZOLACE Z MINERÁLNÍ VATY
		TEPELNÁ IZOLACE XPS / EPS
		TERÉN ROSTLÝ
		ZEMINA NASYPANÁ
		ZHUTNĚNÝ ŠTĚRKOVÝ PODSYP
		KAMENIVO

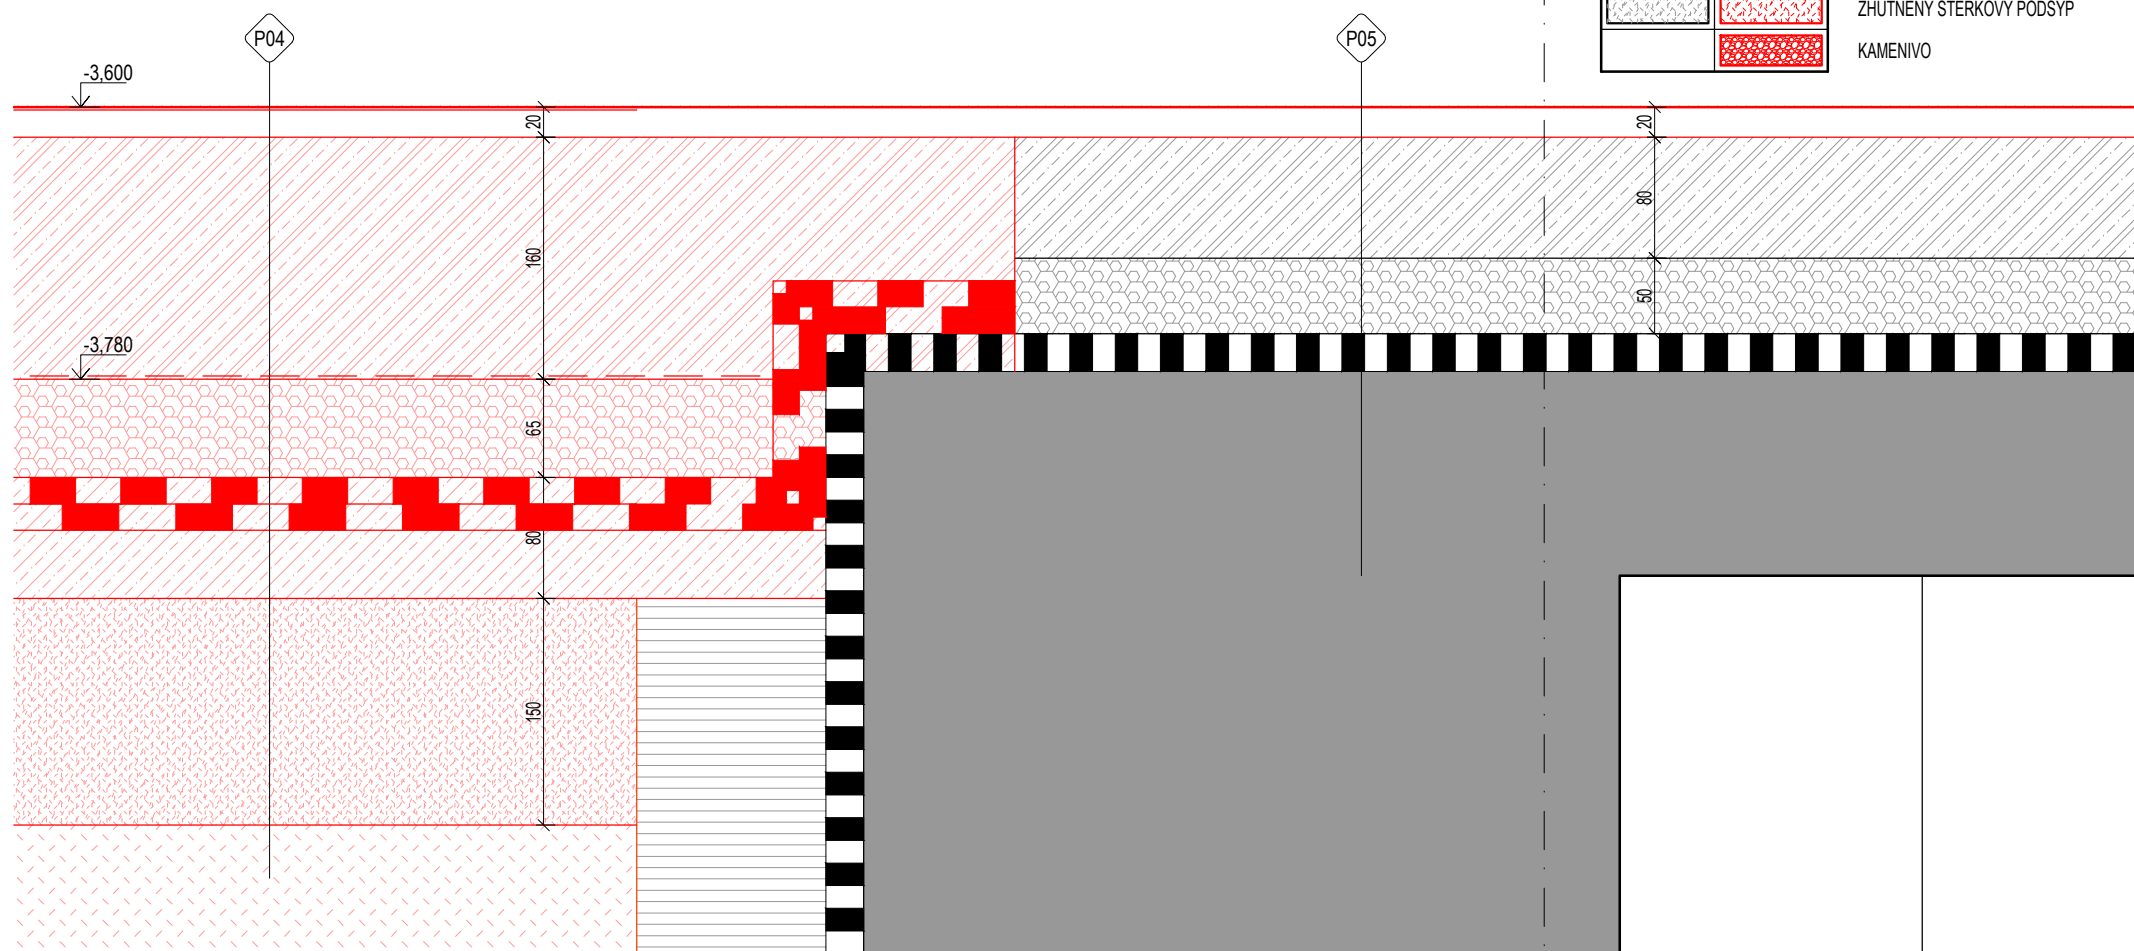


DETAIL 7 - SOKL


M 1:5

LEGENDA

STÁVAJÍCÍ	NOVÉ	
		KONSTRUKCE
		KLEMPÍŘSKÉ VÝROBKY
		ŽELEZOBETONOVÁ KONSTRUKCE
		TVAROVKY ZTRACENÉHO BEDNĚNÍ
		CIHELNÉ ZDIVO
		BETON PROSTÝ
		TEPELNÁ IZOLACE Z MINERÁLNÍ VATY
		TEPELNÁ IZOLACE XPS / EPS
		TERÉN ROSTLÝ
		ZEMINA NASYPANÁ
		ZHUTNĚNÝ ŠTĚRKOVÝ PODSYP
		KAMENIVO

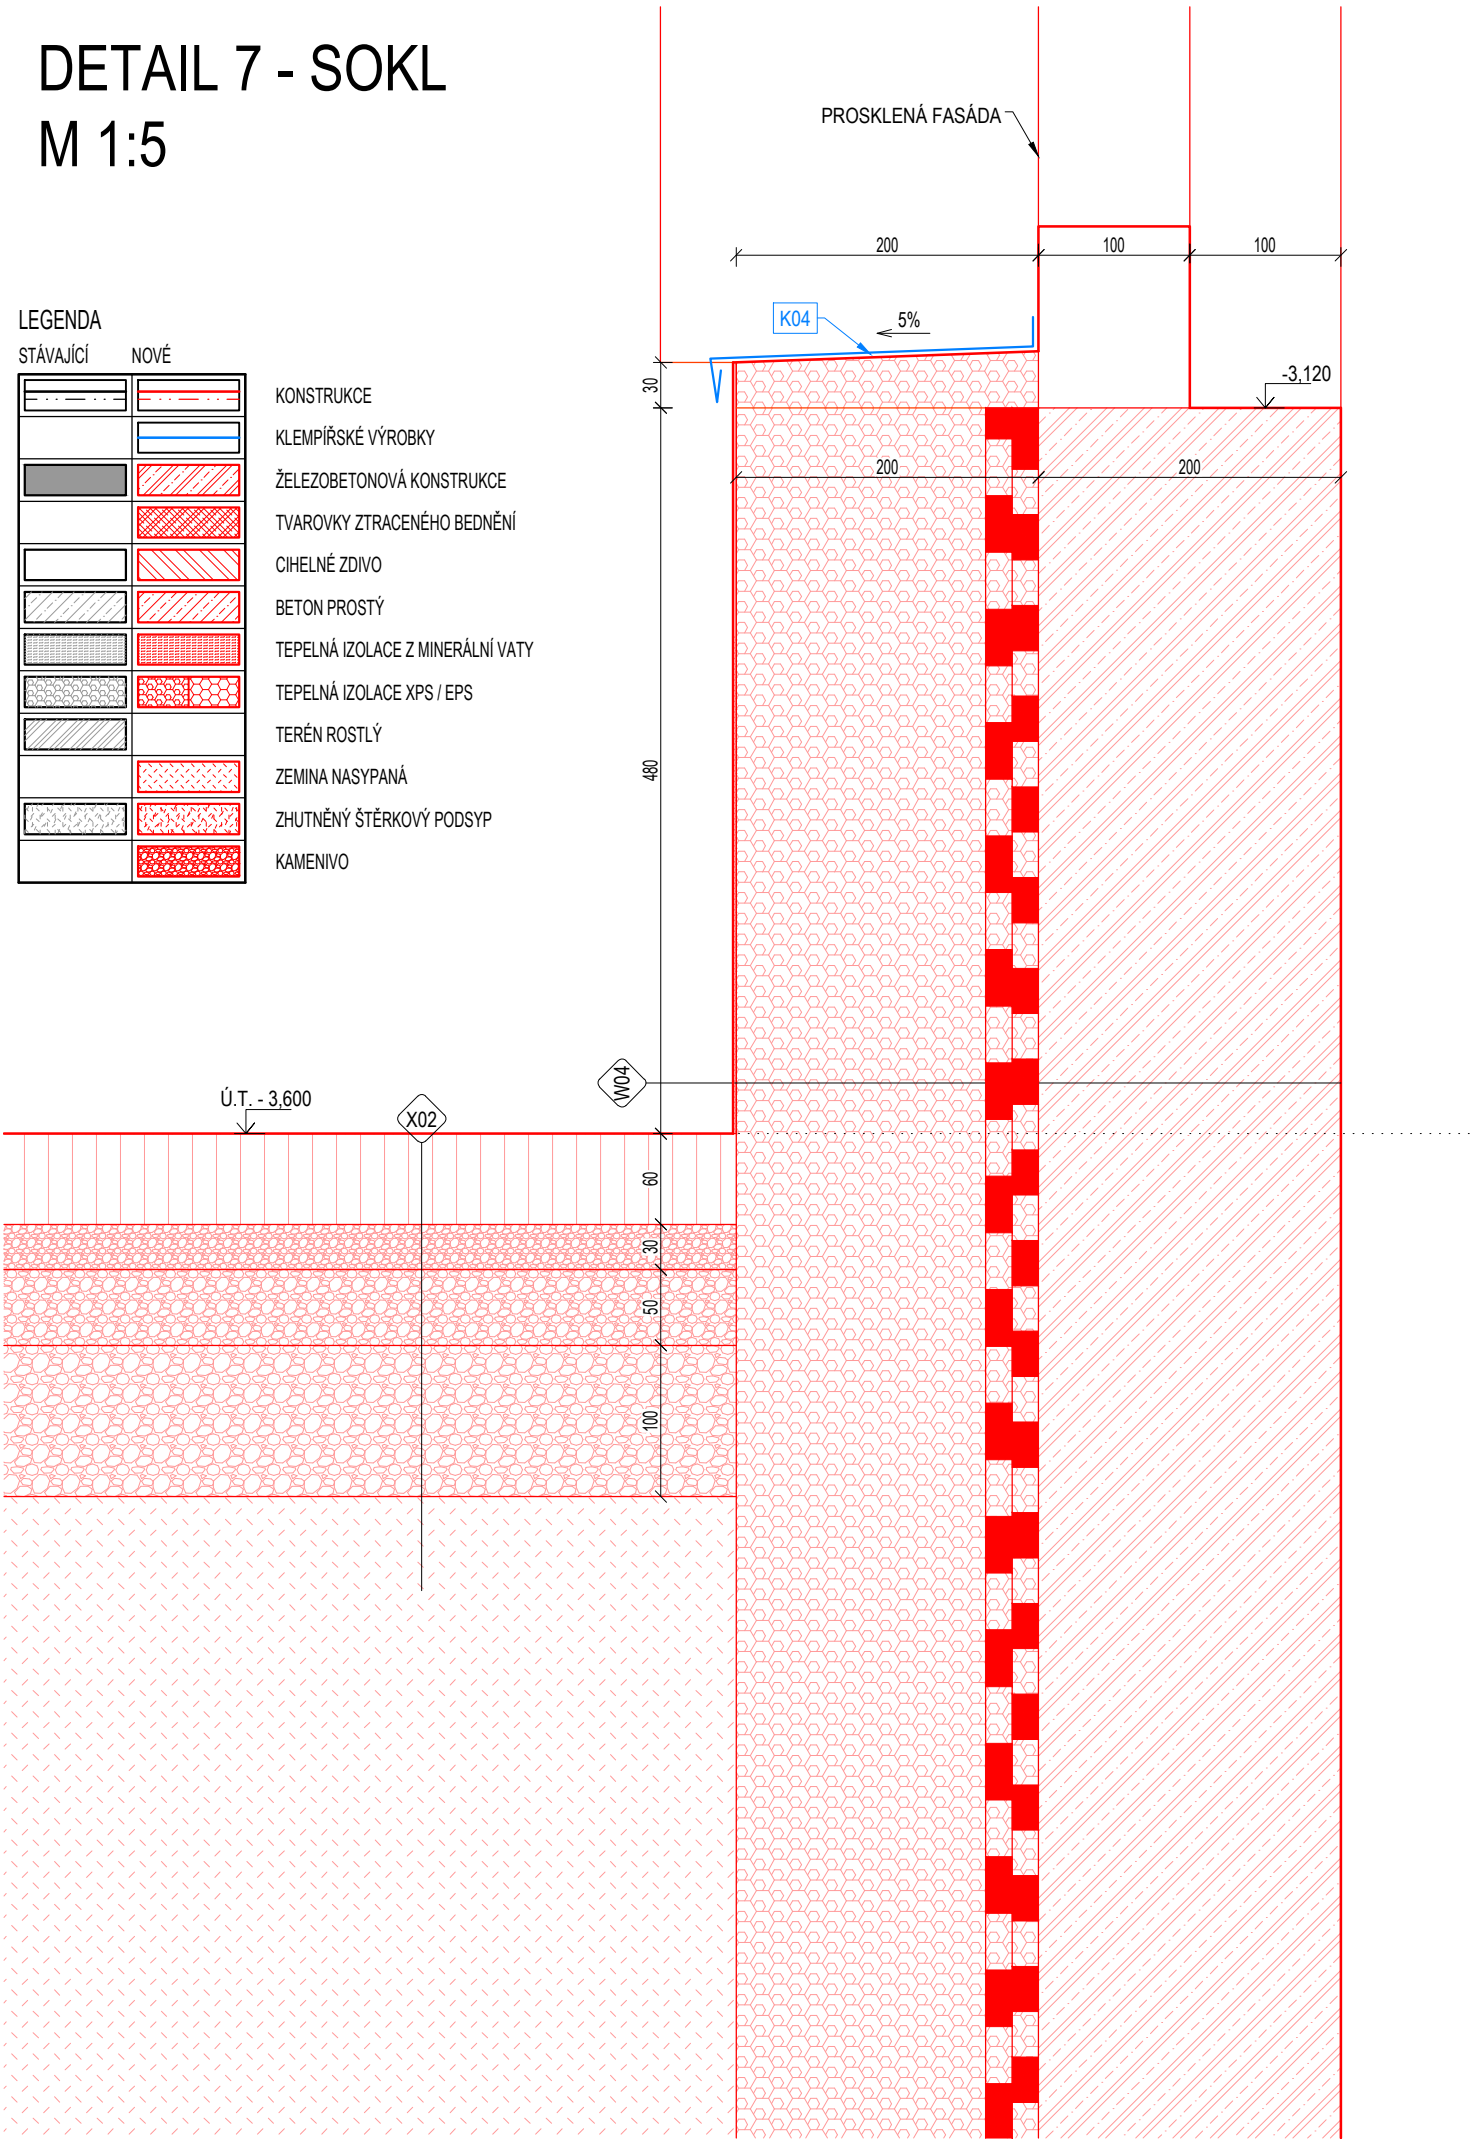

DETAIL 8 - ZÁKLAD VÝTAHOVÉ ŠACHTY M 1:5

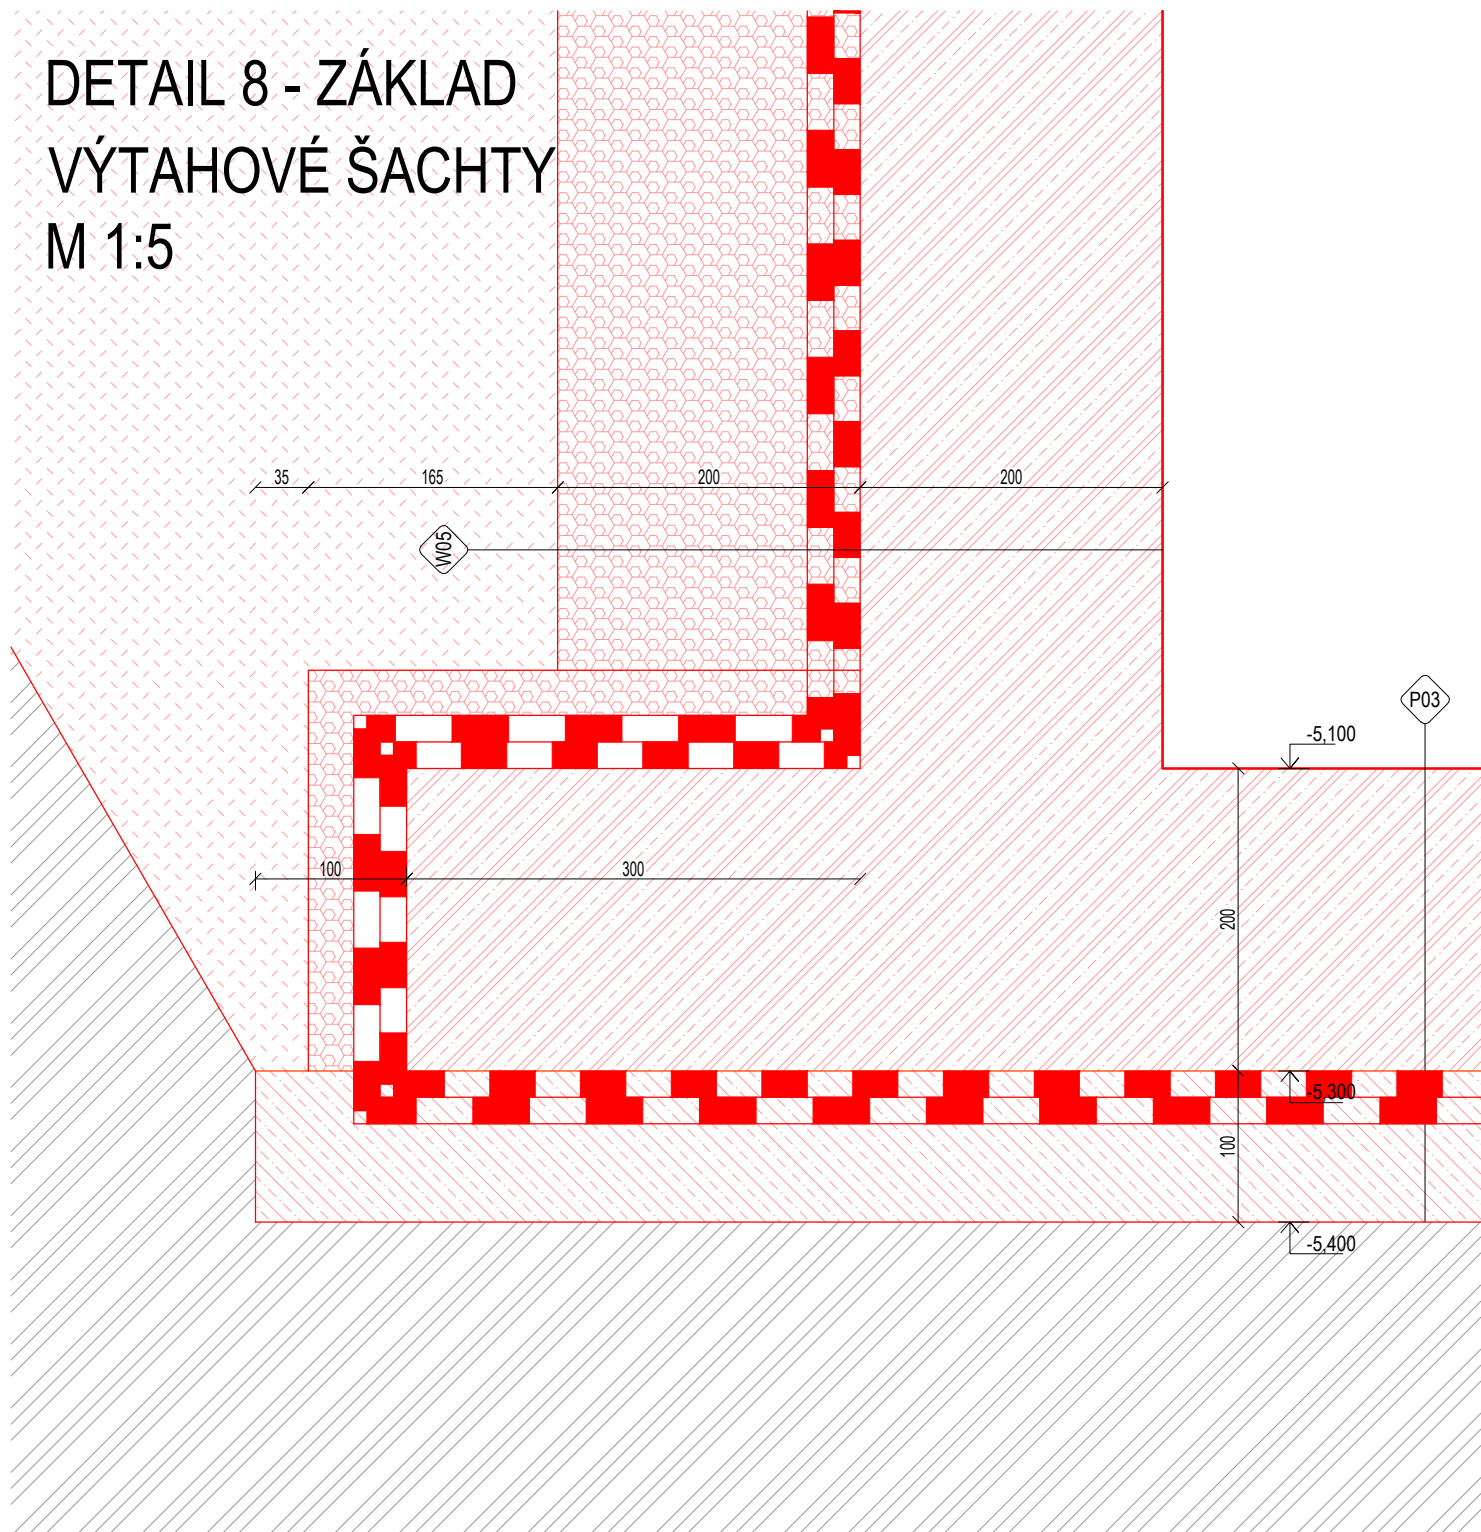

LEGENDA

STÁVAJÍCÍ NOVÉ

KONSTRUKCE

KLEMPÍŘSKÉ VÝROBKY

ŽELEZOBETONOVÁ KONSTRUKCE

TVAROVKY ZTRACENÉHO BEDNĚNÍ

CIHELNÉ ZDIVO

BETON PROSTÝ

TEPELNÁ IZOLACE Z MINERÁLNÍ VATY

TEPELNÁ IZOLACE XPS / EPS

TERÉN ROSTLÝ

ZEMINA NASYPANÁ

ZHUTNĚNÝ ŠTĚRKOVÝ PODSYP

KAMENIVO