



P Ů D K O J I N A M I  
P Ř Í Č N Ě P R O F I L Y 1 : 1 0 0 / 1 0 0


PROFIL 5 KM 0.040

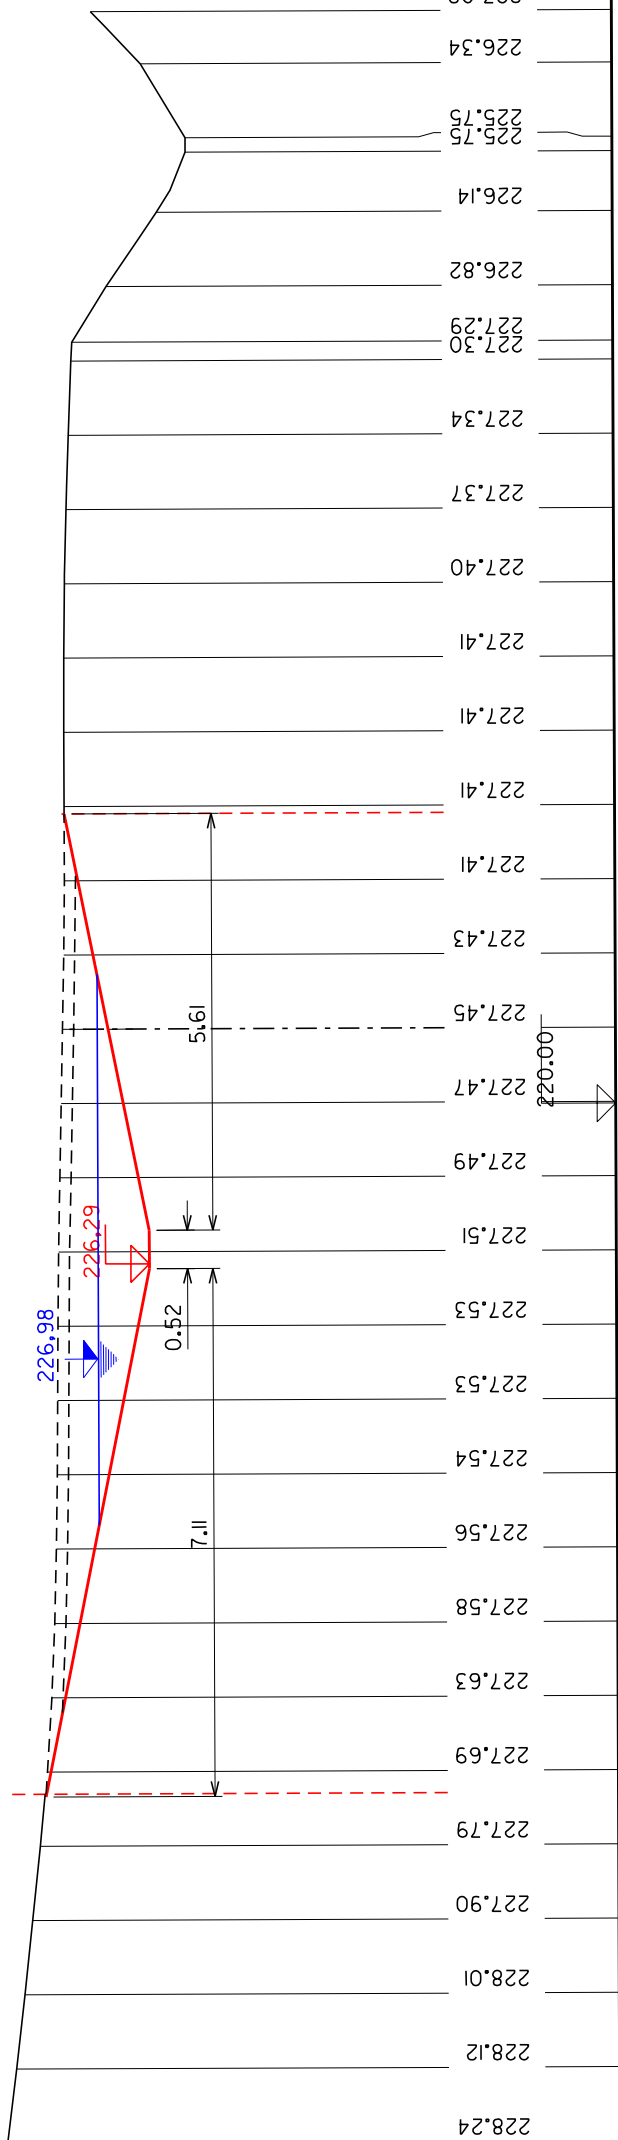


PROFIL 6 KM 0.045

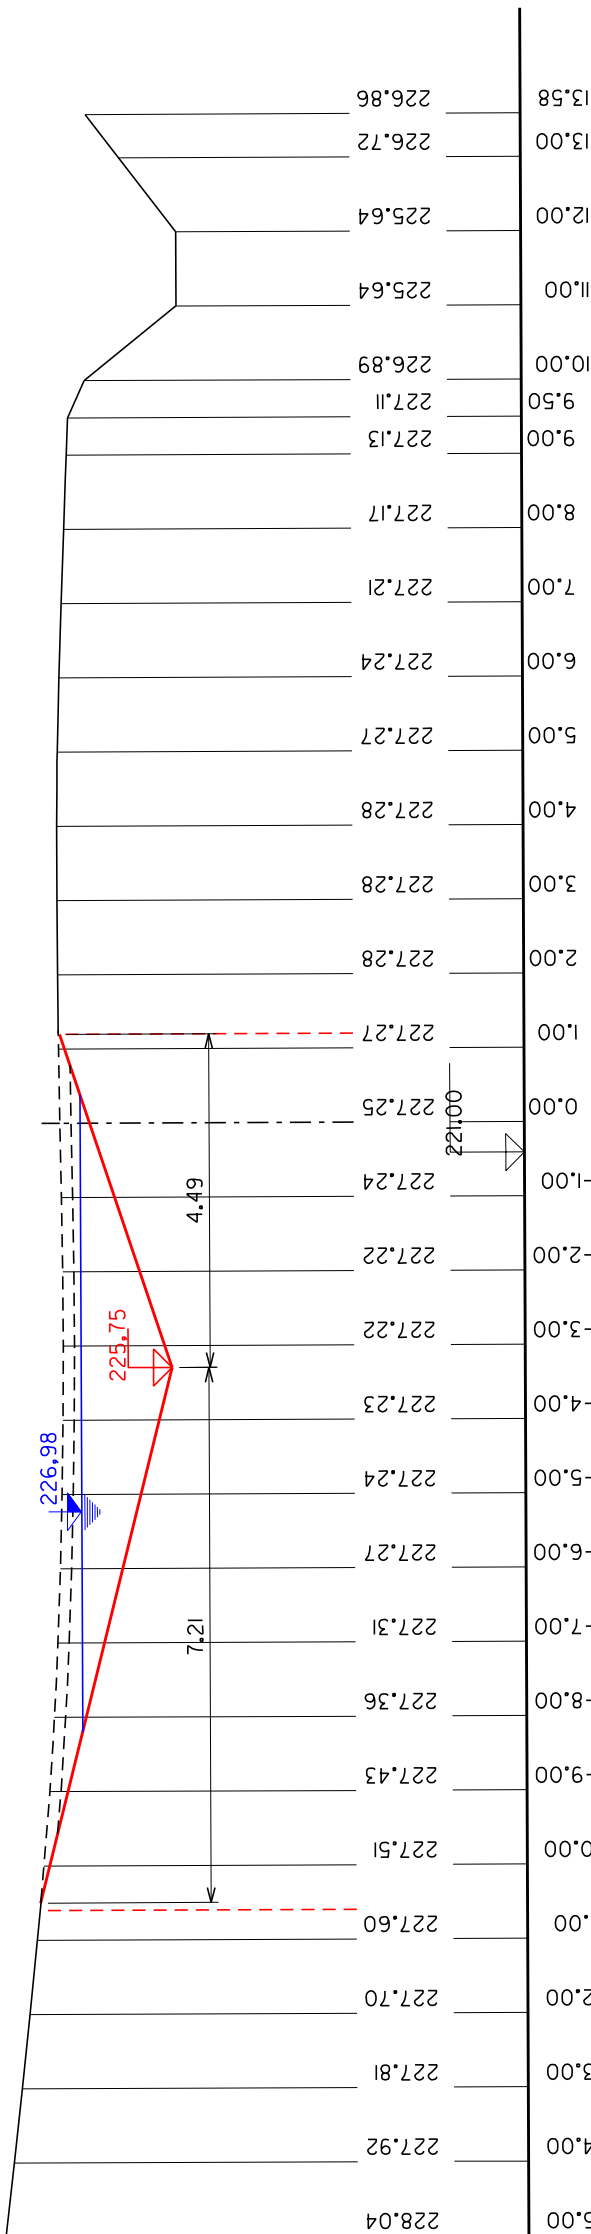


PROFIL 4 KM 0.035

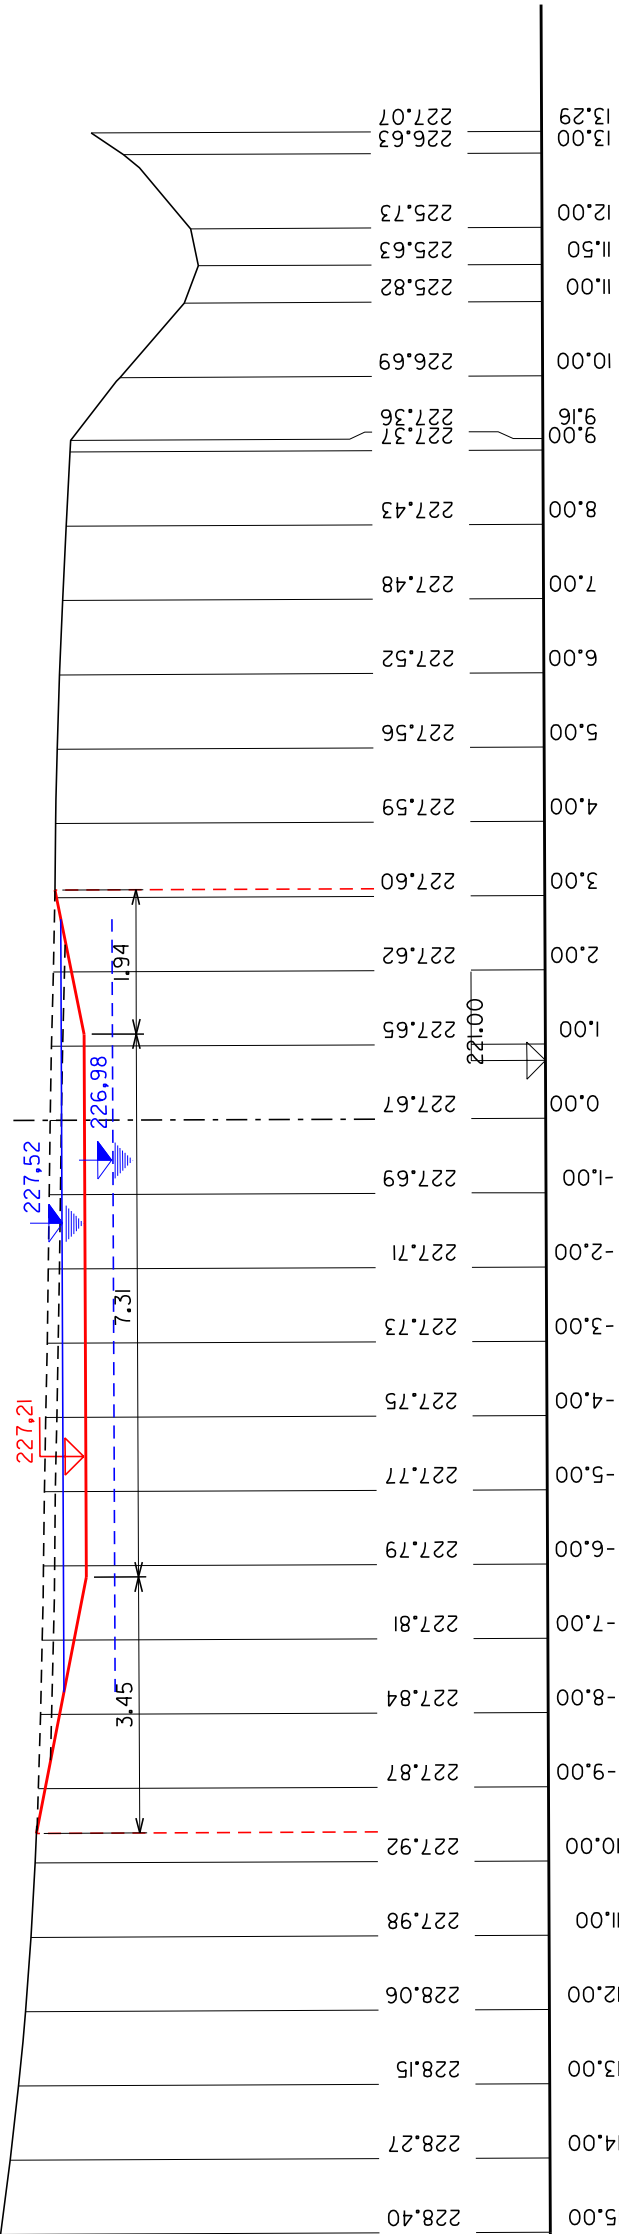


PROFIL 3 KM 0.030

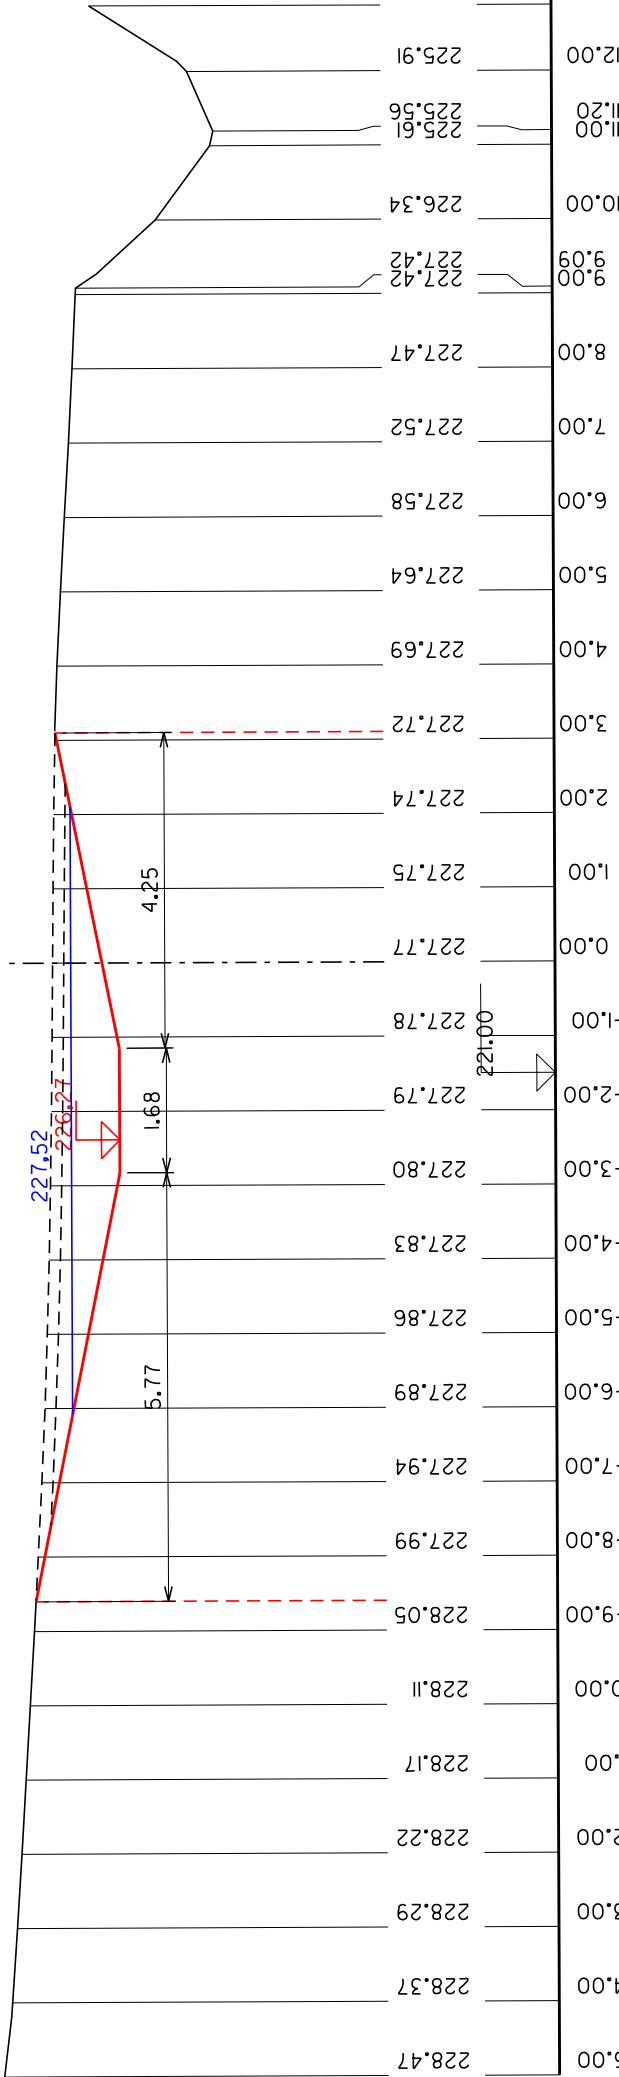

PROFIL 1 KM 0.020

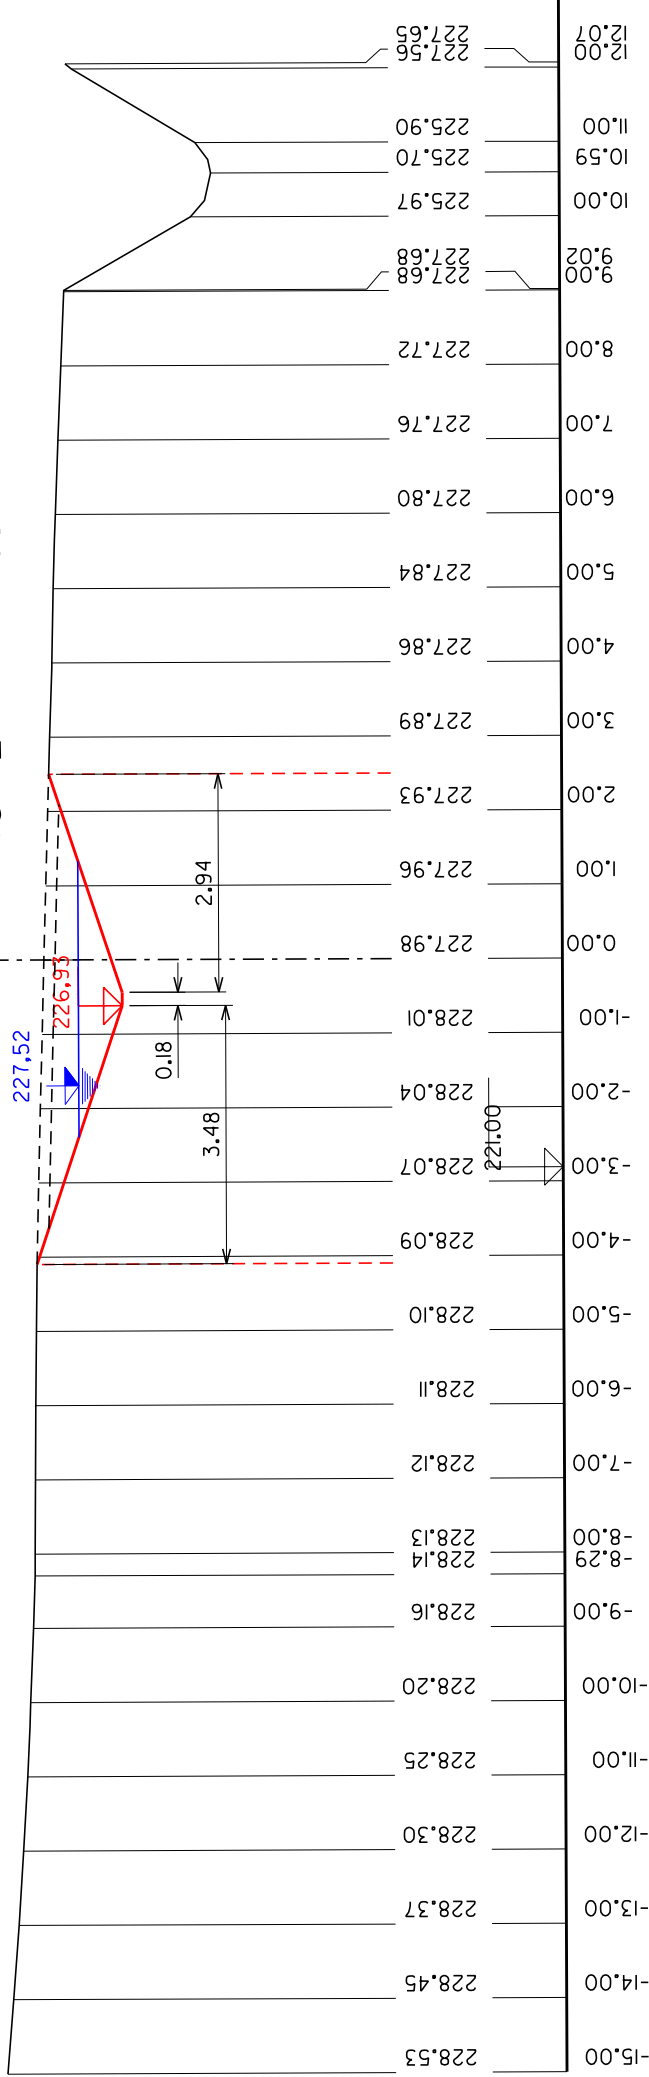

PROFIL 2 KM 0.025

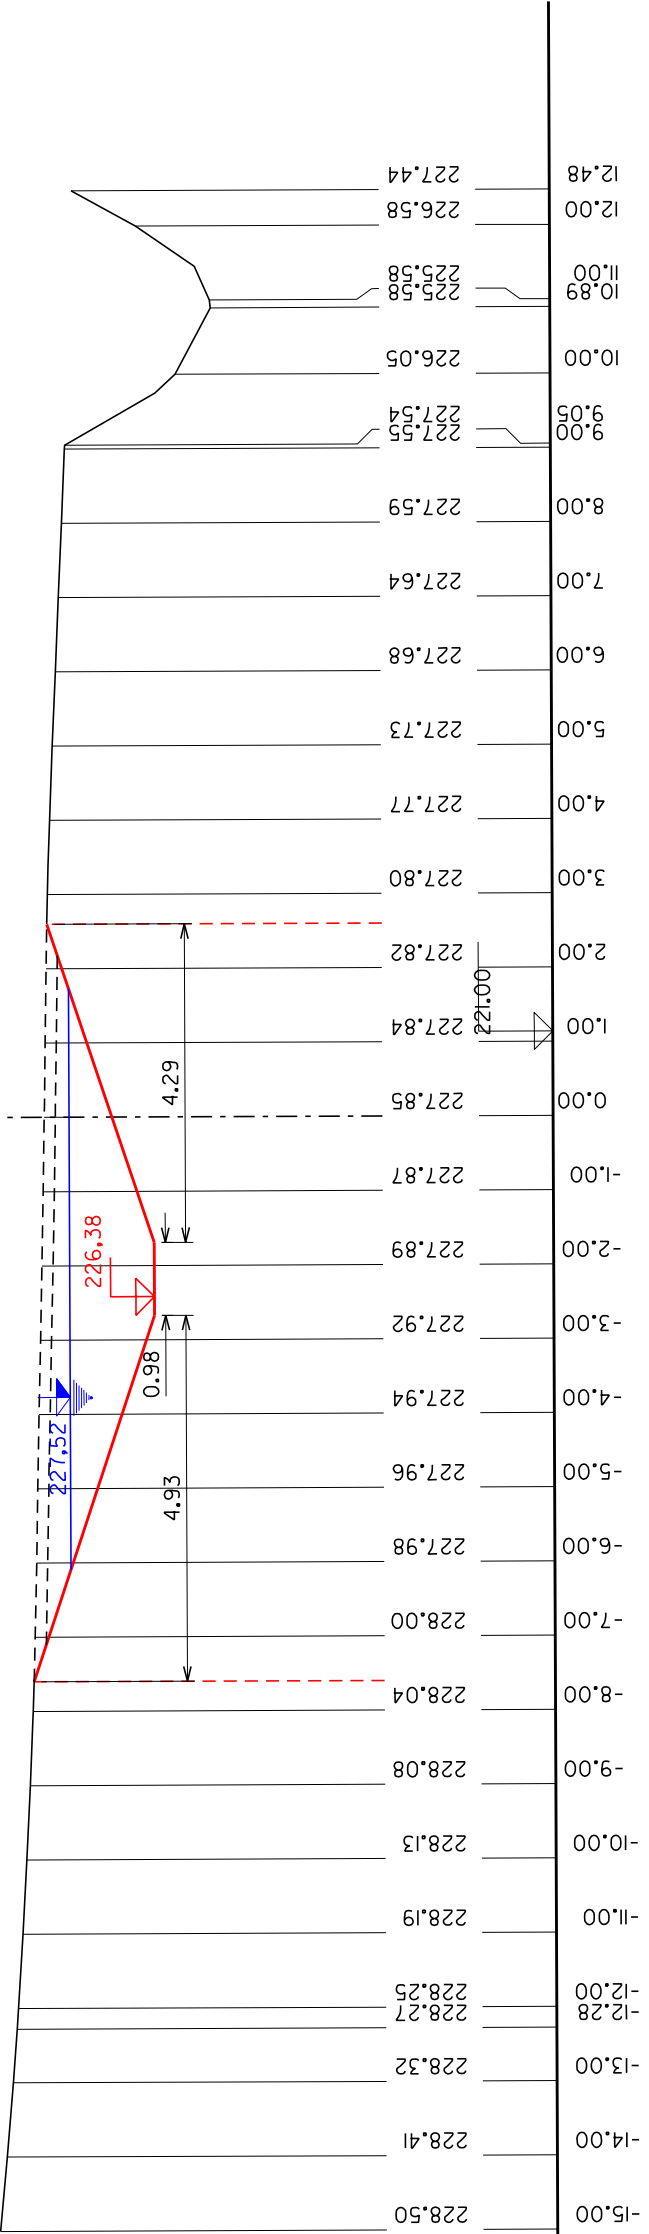

|   |            |                               |               |
|---|------------|-------------------------------|---------------|
| NAVROVAL  | VYPRACOVAL | Ing.Tomáš Horký               |               |
| ING.HORKÝ   | ING.HORKÝ  | proj.vodohospodářských staveb |               |
| INVESTOR : MĚSTO UHERSKÝ BROD , MASARYKOVO NÁMĚSTÍ100,UHERSKÝ BROD 688 01 |            | Modr.d u Velehradu            |               |
| STAVBA  |            | STUPĚŇ                        | DŮŘ           |
| TUNĚ A MOKŘADY - K.Ú. HAVRICE   |            | POČET A4                      | 6 A4          |
| POD KOJINAMI  |            | MĚŘÍTKO                       | 1 : 100 / 100 |
| OBSAH VÝKRESU   |            | DATUM                         | SRPEN 2021    |
| PŘÍČNÉ PROFILY  |            | ZÁK. Č.                       | 2021/7        |
|   |            | ARCH.Č.                       | ČÍSLO VÝKRESU |
|   |            | 2021-7                        | 5             |